PALO VIDEOSORVEGLIANZA E ILLUMINAZIONE H=5,30 m
fuori scala

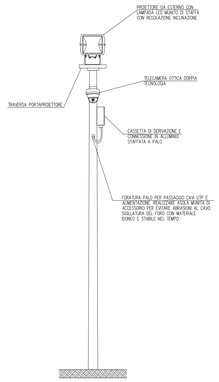

PARTICOLARE PLINTO DI FONDAZIONE PER PALO VIDEOSORVEGLIANZA E ILLUMINAZIONE
fuori scala

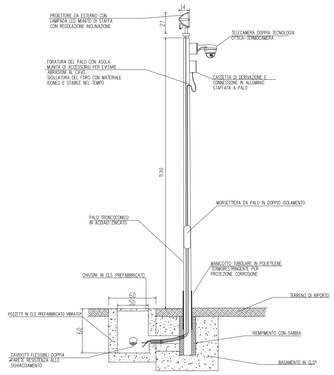

EDIFICIO STAZIONE DI TRASFORMAZIONE
scala 1:100

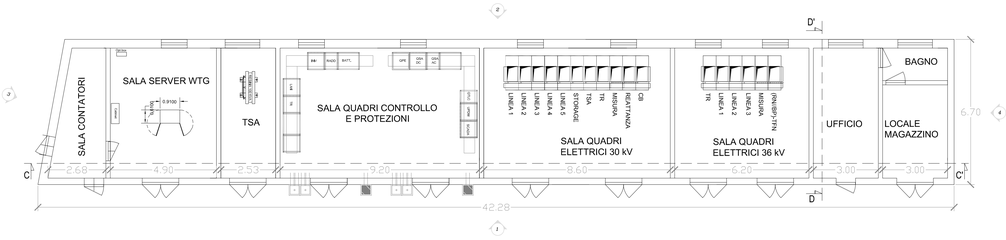

VISTA 1

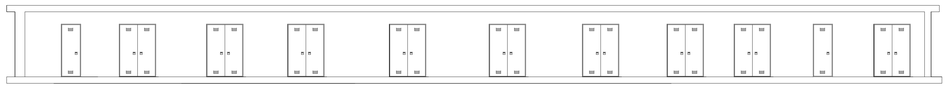

VISTA 3

VISTA 2

VISTA 4

SEZIONE C-C'

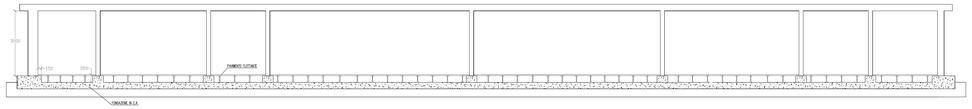

SEZIONE D-D'

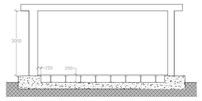

STAZIONE DI TRASFORMAZIONE 36/30 kV - BROWN ENERGY S.R.L.
CODICE PRATICA: 202102973
S = 5.780 m²
scala 1:200

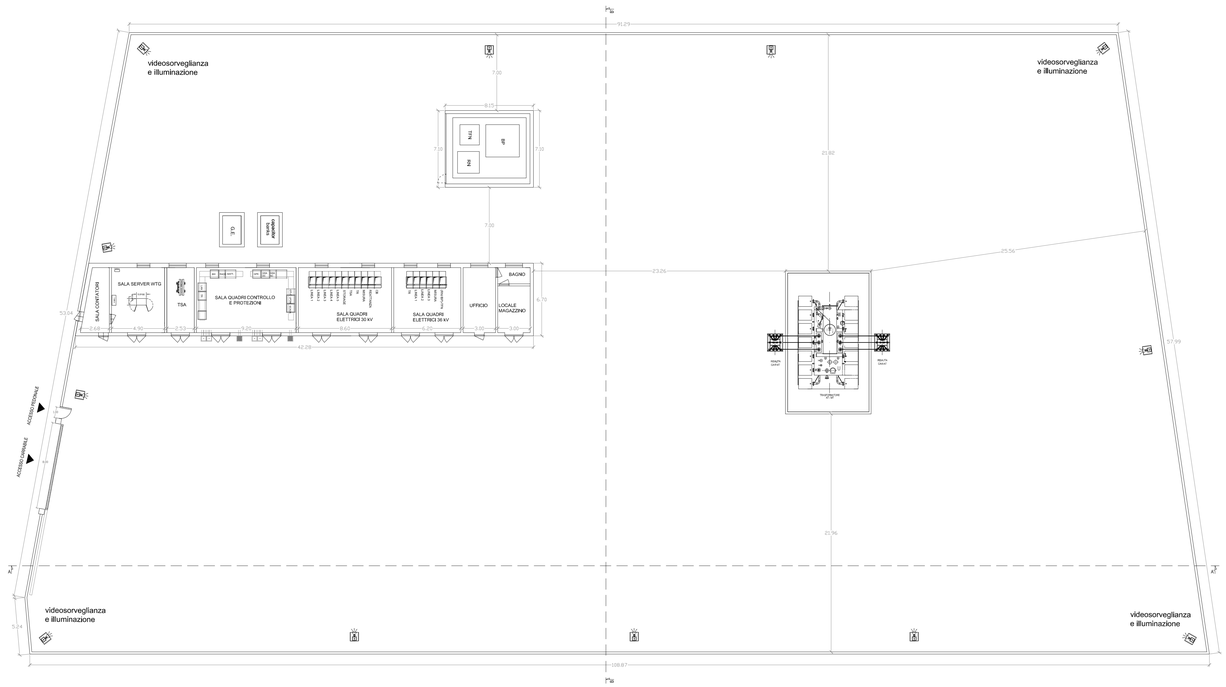

SEZIONE A-A'

SEZIONE B-B'

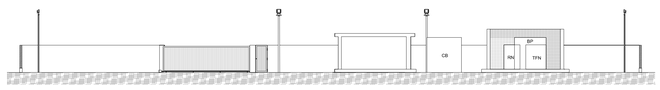

TR Trasformatore 36/30 kV
BP Bobine di Petersen
TFN Trasformatore formatore di neutro
RN Resistenza di neutro
GE Generatore di corrente
TSA Trasformatore servizi ausiliari

G.U.F.I. PH. H.S.E.M.P.	GENNAIO 2023	PIANTE E PROSPETTI SOTTOSTAZIONE DI TRASFORMAZIONE	Massimiliano Pacifici	Arch. Paola Pastore	Ing. Leonardo Filotico
N. ELABORATO	DATA EMISSIONE	DESCRIZIONE	ESEGUITO	CONTROLLATO	APPROVATO

OGGETTO:
Progetto dell'impianto eolico con storage denominato "Capeco" della potenza complessiva di 66 MW con storage da 20 MW da realizzare nei Comuni di Francavilla Fontana, San Vito dei Normanni, San Michele Salentino e Latiano (BR).

COMMITTENTE:

BROWN ENERGY S.r.l.
Z.I. Lotto n.31
74020 San Marzano di S.G. (TA)

TITOLO:
R3UEQM4_ElaboratoGrafico_08
Planta e prospetti sottostazione di trasformazione

PRO.GETTO engineering s.r.l.
società d'ingegneria
direttore tecnico
Ph.D. Ing. LEONARDO FILOTICO
Sede Legale: Via del Mille, 5 74024 Manduria
Sede Operativa: Z.I. Lotto 31 74020 San Marzano di S.G. (TA)
tel. 099 9574694 fax 099 2228364 cell. 349 1735914
studio@progetto.eu
web site: www.progetto.eu P.IVA: 02658050733

ORDINE DEGLI INGEGNERI della Provincia di TARANTO
Dott. Ing. FILOTICO Leonardo
N. 1812

SOSTITUISCE:	
SOSTITUITO DA:	
CARTA:	**A0**
NOME FILE: R3UEQM4_ElaboratoGrafico_08	**SCALA:** VARIE / **ELAB.** 05

Tutti i diritti di autore sono riservati a termine di legge. E' vietata la riproduzione senza autorizzazione.