


**Legenda**

- Aerogeneratori
- Cavidotto AT 36kV
- Cavidotto MT 30 kV
- Stazione di utenza 36/30 kV
- Stazione RTN 380/150 kV Latiano
- Storage
- Limiti Amministrativi**
- Limiti comunali
- Limiti provinciali

Denominazione	WGS84 UTM33N X(m)	WGS84 UTM33N Y(m)
WTG01	717220	4494793
WTG02	717220	4494793
WTG03	718879	4495420
WTG04	718879	4495420
WTG05	718482	4497070
WTG06	719092	4497086
WTG07	727400	4500006
WTG08	727400	4500006
WTG09	727932	4501026
WTG10	731980	4498723

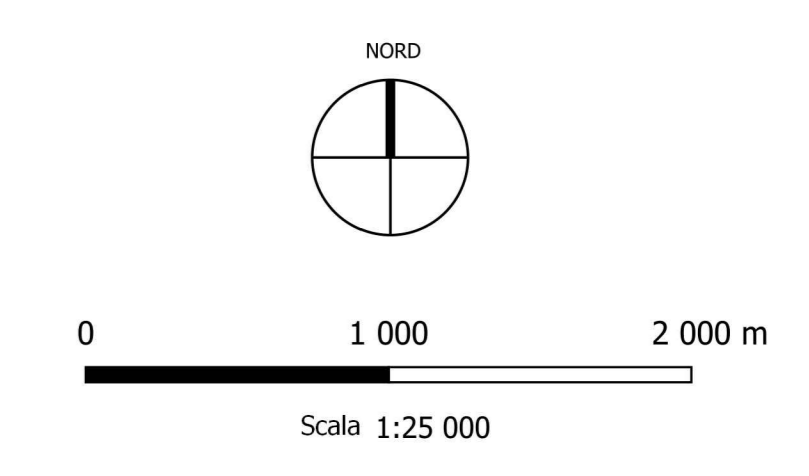

<p><b>OGGETTO:</b> Progetto dell'impianto eolico con storage denominato "Capece" della potenza complessiva di 60 MW con storage di 20 MW da realizzare nei Comuni di Francavilla Fontana, San Vito dei Normanni, San Michele Salentino e Latiano (BR).</p> <p><b>TITOLO:</b> R3UEQM4_ElaboratoGrafico_0_01_02 Inquadramento impianto eolico su IGM</p> <p><b>PRO.ETO engineering s.r.l.</b> società di ingegneria direttore tecnico Ph.D. Ing. LEONARDO FILOTICO</p> <p><small>SEDE LEGALE: Via dei Mille, 57 - 70020 ANDUGNOLO Sede Operativa: Via S. Maria di Ippolito, 10 - 70020 SAN MARZANO DI S.G. (TA) Tel. +39 0834 500000 - Fax +39 0834 500001 www.pro.eto.com - P.IVA: 0243850733</small></p>	<p><b>COMMITTENTE:</b> BROWN ENERGY S.r.l. Z.I. Lotto n.31 74020 San Marzano di S.G. (TA)</p> <p><b>ORDINE DEGLI INGEGNERI della Provincia di FOGGIA</b> Dist. Ing. <b>FILOTICO Leonardo</b> N. 1812</p> <p><small>SCALITÀ: AD CARTA: A0 SCALA: 1:25.000 ELAB. 12B</small></p>
--	--