



PLANIMETRIA DI PROGETTO
SCALA 1:5.000

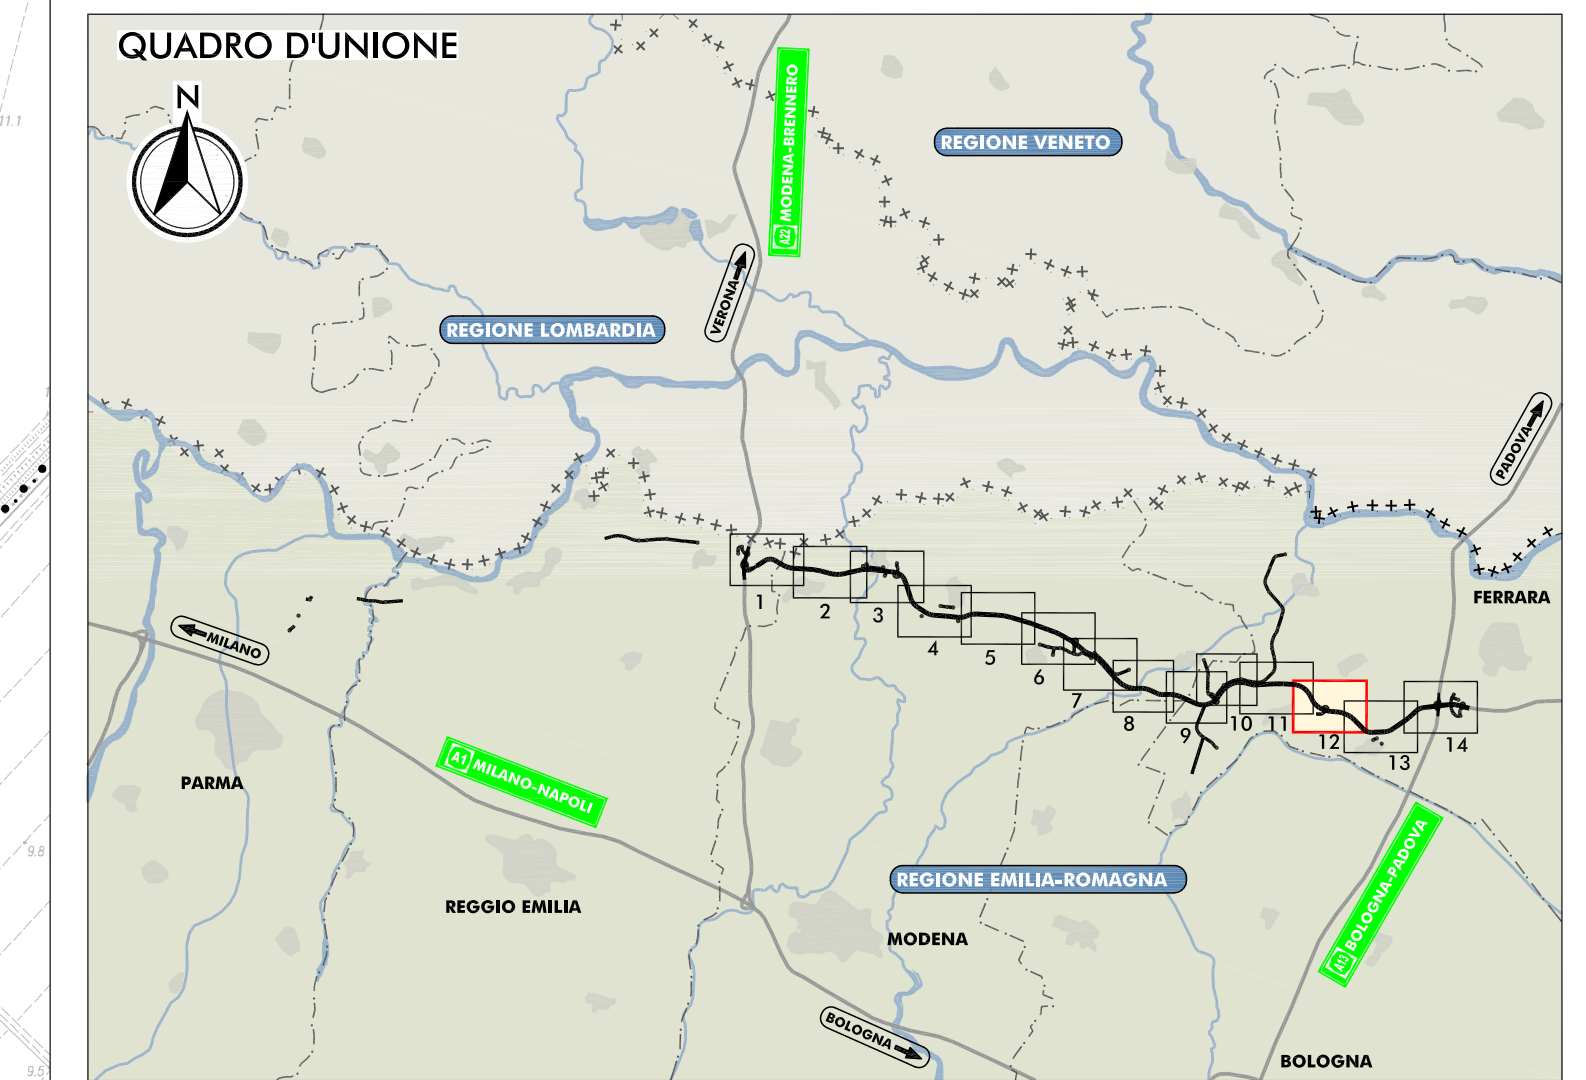

LEGENDA

TERRITORIO	INFRASTRUTTURE DI PROGETTO
----- CONFINI REGIONALI	===== TRACCIATO AUTOSTRADALE DI PROGETTO
----- CONFINI PROVINCIALI	===== INTERVENTI LOCALI DI COLLEGAMENTO VIARIO AL SISTEMA AUTOSTRADALE
----- CONFINI COMUNALI	===== VIABILITÀ DI ADDIZIONE AL SISTEMA AUTOSTRADALE
===== CORSI D'ACQUA E PRESENZE IDROGRAFICHE PRINCIPALI	

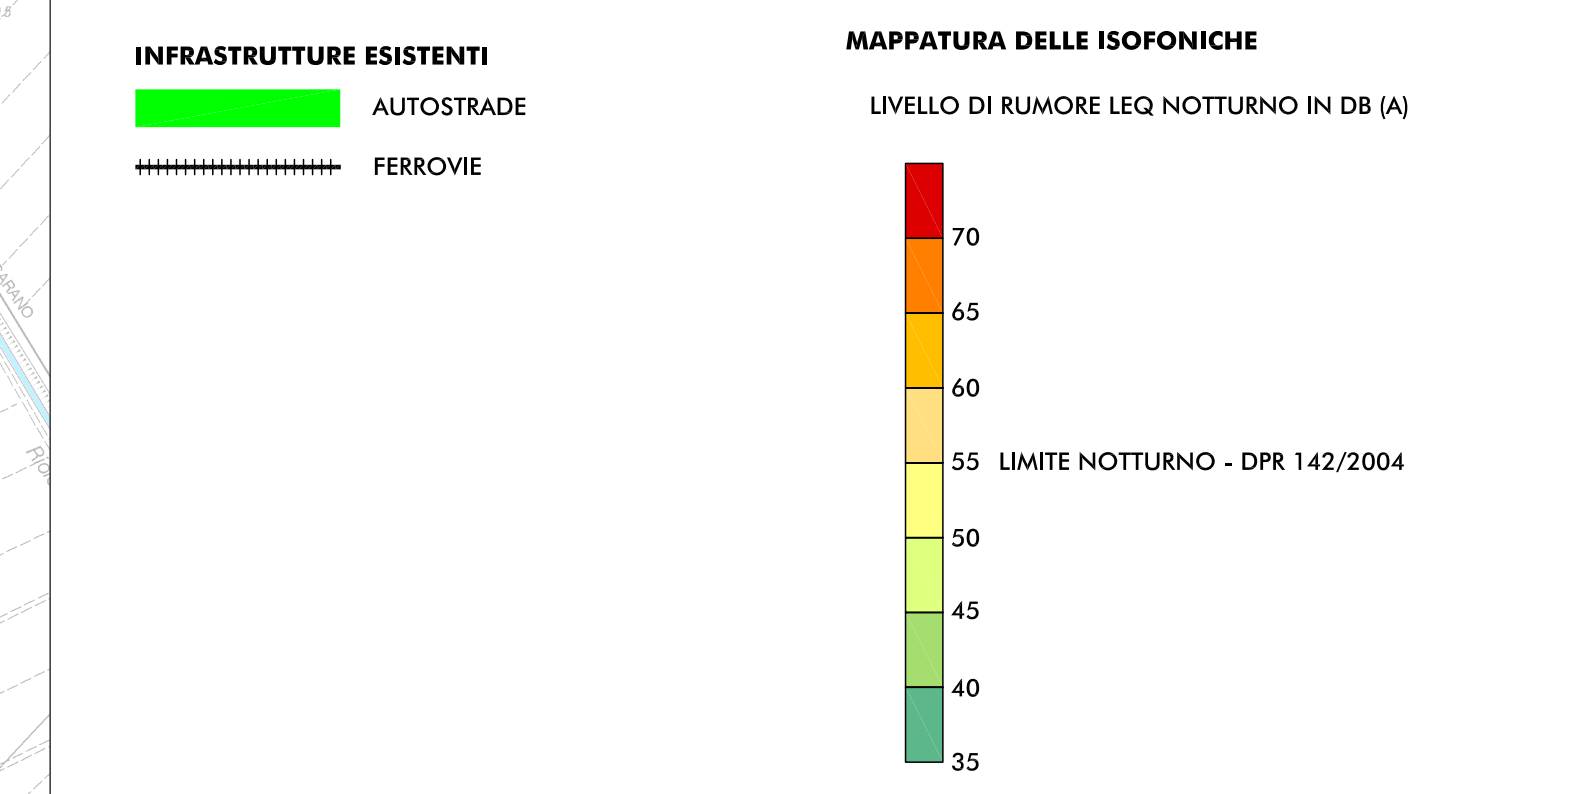

RICETTORE OGGETTO DI CENSIMENTO

NV007	SIGLA COMUNE E NUMERO PROGRESSIVO
BN	BONDENO (FE)
BR	BRESCELLO (RE)
CT	CENTO (FE)
CN	CONCORDIA (MO)
FE	FERRARA (FE)
FN	FINALE EMILIA (MO)
GS	GUASTALLA (RE)
LZ	LUZZARA (RE)
MD	MEDICOLA (MO)
MB	MIRABELLO (FE)
MR	MIRANDOLA (MO)
AZ	MEZZANI (FE)
NV	NOVI DI MODENA (MO)
PA	PALMA (FE)
PG	POGGIO RENATICO (FE)
RG	REGGIOLO (RE)
RL	ROCO (RE)
SN	SAN FELICE SUL PANARO (MO)
SP	SAN POSSIDONIO (MO)
SG	SANTAGOSTINO (FE)
SR	SORBELLO (PR)
TR	TORRELE (PR)

ELABORATORI DI RIFERIMENTO
QAMB 4.6.1.1 STUDIO ACUSTICO - RELAZIONE INTEGRATIVA

IL CONCESSIONARIO
ARC
AUTOSTRADA REGIONALE E CISPADANA

AUTOSTRADA REGIONALE CISPADANA
DAL CASELLO DI REGGIOLO-ROLO SULLA A22
AL CASELLO DI FERRARA SUD SULLA A13

CODICE C.U.P. E818800069009

INTEGRAZIONI AL PROGETTO DEFINITIVO E SIA COME RICHIESTO CON COMUNICAZIONE PROT. DVA-2013-0014126 DEL 17.06.2013 DEL MINISTERO DELL'AMBIENTE E DELLA TUTELA DEL TERRITORIO E DEL MARE (MATTM)

SEZIONE NOTA MATTM: QUADRO AMBIENTALE RUMORE E VIBRAZIONI

ASSE AUTOSTRADALE
MAPPATURA DELLE ISOFONICHE IN FASE DI ESERCIZIO NEL PERIODO NOTTURNO CON VELOCITÀ DEI VEICOLI PARI AI LIMITI DI LEGGE - SENZA OPERE DI MITIGAZIONE - TAV 12/14

IL PROGETTISTA
GRUPPO CISPADANA
TECNICO COORDINATORE
DIPARTIMENTO REGIONALE
DIREZIONE REGIONALE
DIPARTIMENTO REGIONALE
DIREZIONE REGIONALE

IL CONCESSIONARIO
Autosole Regionale Cispadana S.p.A.
IL PRESIDENTE
Giuseppe Fattori

IDENTIFICAZIONE ELABORATO
ALLEGATO QAMB 4.6.3.12

DATA: LUGLIO 2013
SCALA: 1:5000