


PLANIMETRIA DI PROGETTO  
SCALA 1:5.000

AREA INTERESSATA DAL PROGETTO OBIETTIVO:  
"PROPOSTA DI ARMONIZZAZIONE DELLE  
RELAZIONI FRA L'INFRASTRUTTURA E OFFERTA  
IDENTITARIA E AGROALIMENTARE DEL  
CASEIFICIO RAZIONALE NOVESE"

"C02" (ex MO01)  
INTERVENTI LOCALI DI COLLEGAMENTO  
VIARIO AL SISTEMA AUTOSTRADALE  
Interventi di viabilità fra  
via Boccaletta ed S.P. n.9 "di Mirandola"  
Comune di Concordia sulla Secchia

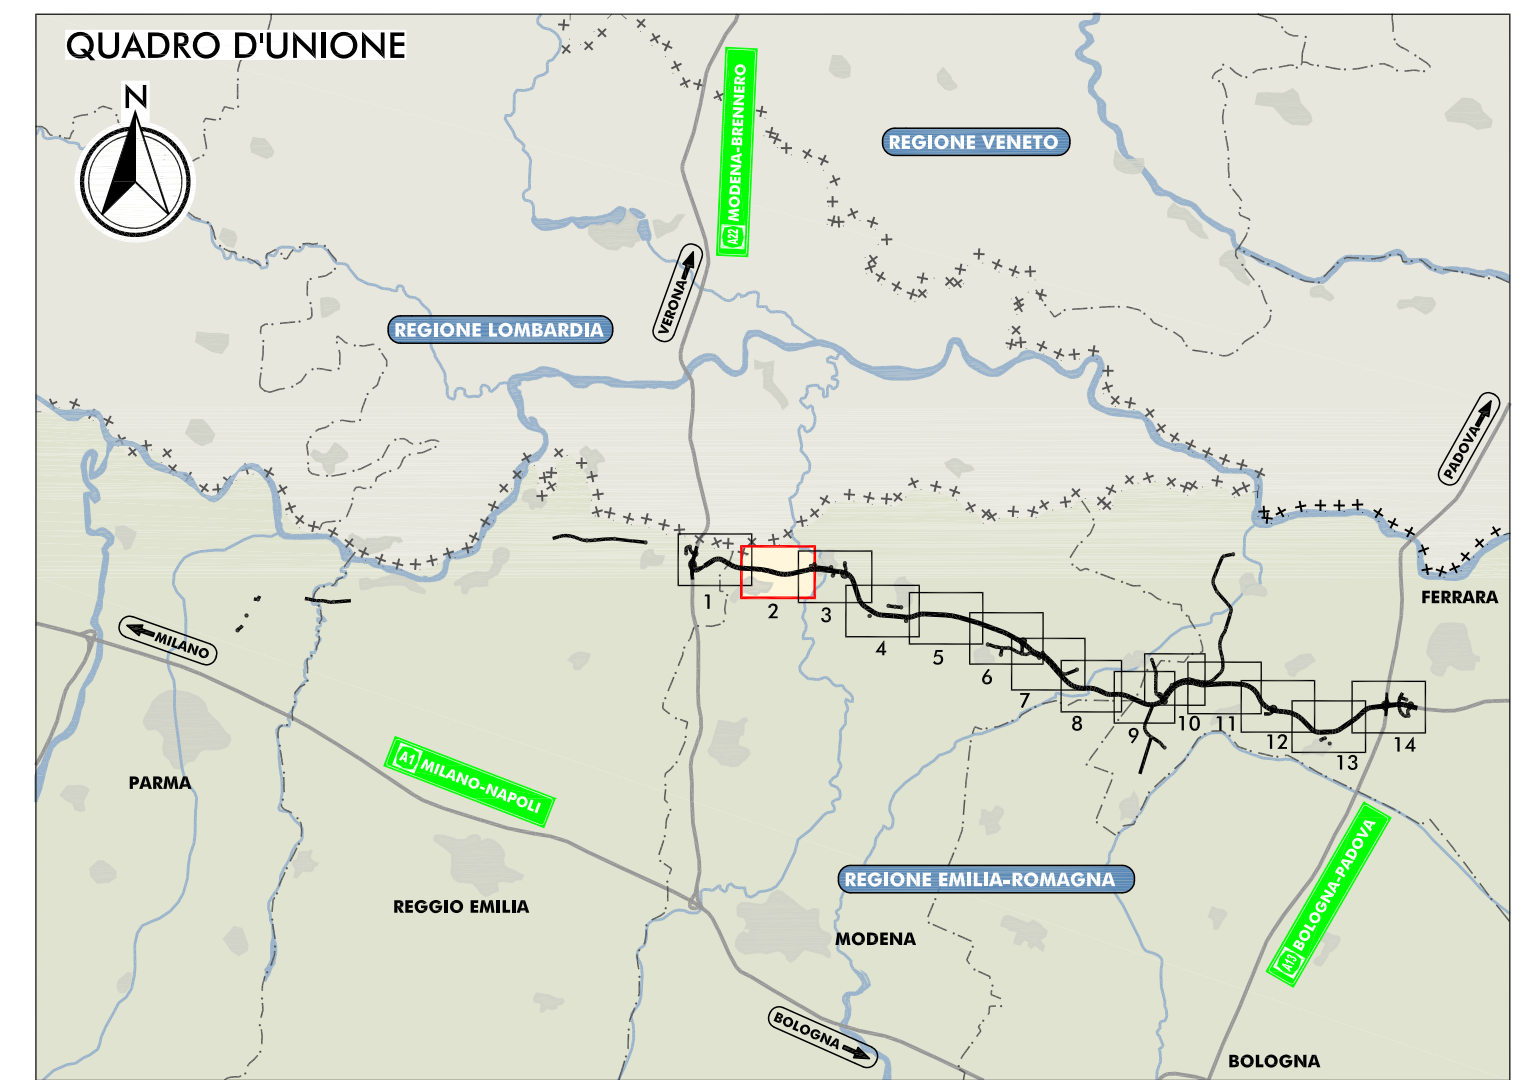

**LEGGENDA**

<b>TERRITORIO</b>	<b>INFRASTRUTTURE DI PROGETTO</b>
----- CONFINI REGIONALI	===== TRACCIATO AUTOSTRADALE DI PROGETTO
----- CONFINI PROVINCIALI	===== INTERVENTI LOCALI DI COLLEGAMENTO VIARIO AL SISTEMA AUTOSTRADALE
----- CONFINI COMUNALI	===== VIABILITA' DI ADDIZIONE AL SISTEMA AUTOSTRADALE
===== CORSI D'ACQUA E PRESENZE IDROGRAFICHE PRINCIPALI	
<b>INFRASTRUTTURE ESISTENTI</b>	<b>MAPPATURA DELLE ISOFONICHE</b>
===== AUTOSTRADE	LIVELLO DI RUMORE L <sub>EQ</sub> NOTTURNO IN DB (A)
===== FERROVIE	70
	65
	60
	55 LIMITE NOTTURNO - DPR 142/2004
	50
	45
	40
	35
	<b>RICETTORE OGGETTO DI CENSIMENTO</b>
	----- SIGLA COMUNE E NUMERO PROGRESSIVO
	BN BONDENO (FE)
	BR BRESCELLO (RE)
	CT CEVO (RE)
	CN CONCORDIA (MO)
	FR FERRARA (FE)
	FN FINALE EMILIA (MO)
	GS GUASTALLA (RE)
	LZ LUZZARA (RE)
	MD MEDOLLA (MO)
	MS MIRABELLO (FE)
	MR MIRANDOLA (MO)
	ME MEZZANO (FE)
	NV NOVI DI MODENA (MO)
	PG POGGIO RENATICO (FE)
	RE REGGIOLO (RE)
	RO ROCCO (RE)
	SN SAN FELICE SUL PANARO (MO)
	SP SAN PISSOINNO (MO)
	SG SANT'AGOSTINO (FE)
	SR SORIANO (PR)
	TR TORRILE (PR)
	===== PROTEZIONE ANTIFONICA
	===== CODICE IDENTIFICATIVO
	===== TIPOLOGIA
	===== LOCALIZZAZIONE
	===== DIMENSIONAMENTO

ELABORATI DI RIFERIMENTO  
QAMB 4.6.1.1 STUDIO ACUSTICO - RELAZIONE INTEGRATIVA

IL CONCESSIONARIO  
**ARC** AUTOSTRADA REGIONALE CISPADANA

**AUTOSTRADA REGIONALE CISPADANA**  
DAL CASELLO DI REGGIOLO-ROLO SULLA A22  
AL CASELLO DI FERRARA SUD SULLA A13

CODICE C.U.P. E1818080060009

INTEGRAZIONI AL PROGETTO DEFINITIVO E SIA COME RICHIESTO  
CON COMUNICAZIONE PROT. DVA-2013-0014126 DEL 17.06.2013  
DEL MINISTERO DELL'AMBIENTE E DELLA TUTELA DEL TERRITORIO  
E DEL MARE (MATTM)

SEZIONE NOTA MATTM: QUADRO AMBIENTALE  
RUMORE E VIBRAZIONI

ASSE AUTOSTRADALE  
MAPPATURA DELLE ISOFONICHE IN FASE DI ESERCIZIO NEL PERIODO NOTTURNO  
CON VELOCITA' DEI VEICOLI PARI AI LIMITI DI LEGGE - CON OPERE DI MITIGAZIONE - Tav. 2/14

IL PROGETTISTA  
**GRUPPO CISPADANA**

IL CONCESSIONARIO  
**Autosstrada Regionale Cispadana S.p.A.**

TECNICO COORDINATORE  
**GRUPPO CISPADANA**

IDENTIFICAZIONE ELABORATO  
ALLEGATO QAMB 4.6.4.2

DATA  
LUGLIO 2013

SCALA  
1:5000