


PLANIMETRIA DI PROGETTO
SCALA 1:5.000

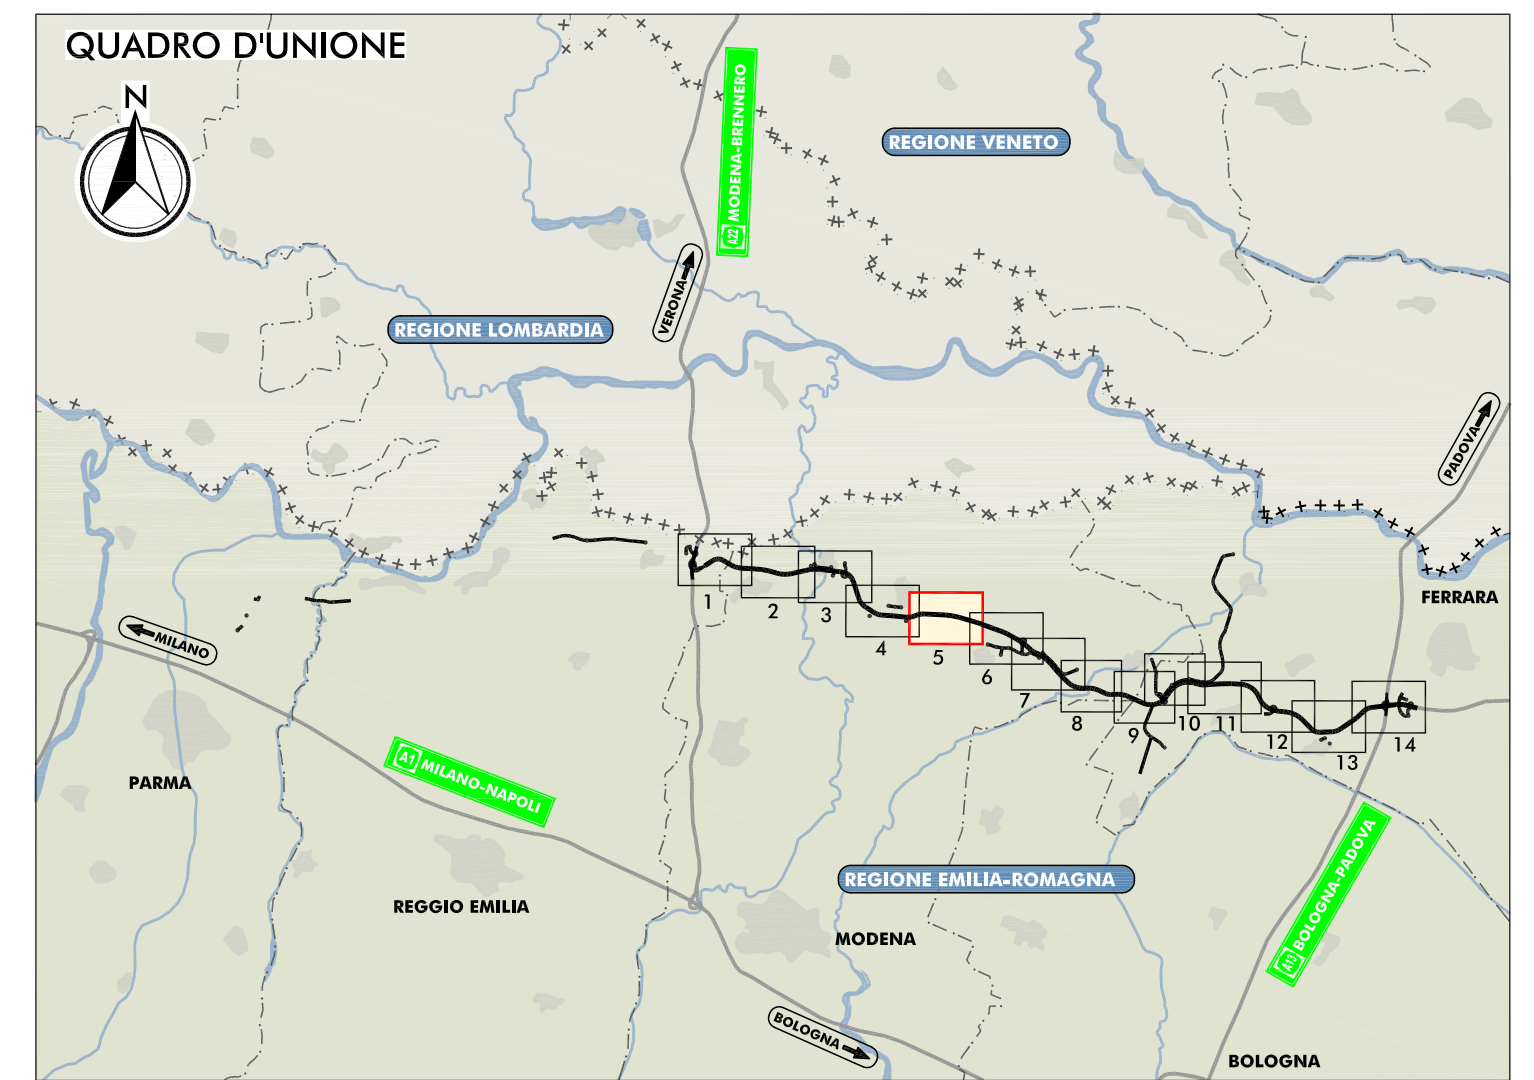

LEGENDA

TERRITORIO

- CONFINI REGIONALI
- CONFINI PROVINCIALI
- CONFINI COMUNALI
- CORSI D'ACQUA E PRESENZE IDROGRAFICHE PRINCIPALI

INFRASTRUTTURE DI PROGETTO

- ===== TRACCIATO AUTOSTRADALE DI PROGETTO
- ===== INTERVENTI LOCALI DI COLLEGAMENTO VARIATO AL SISTEMA AUTOSTRADALE
- ===== VIABILITA' DI ADDIZIONE AL SISTEMA AUTOSTRADALE

INFRASTRUTTURE ESISTENTI

- ===== AUTOSTRADE
- ===== FERROVIE

MAPPATURA DELLE ISOFONICHE

LIIVELLO DI RUMORE L_{EQ} NOTTURNO IN DB (A)

70
65
60
55 LIMITE NOTTURNO - DPR 142/2004
50
45
40
35

RICEITTORE OGGETTO DI CENSIMENTO

----- SIGLA COMUNE E NUMERO PROGRESSIVO

BN	BONDENGO (FE)
BR	BRESCELLO (RE)
CT	CEVOLO (RE)
CN	CONCORDIA (MO)
FR	FERRARA (FE)
FN	FINALE EMILIA (MO)
GS	GUASTALLA (RE)
LZ	LUZZARA (RE)
MD	MEDOLLA (MO)
MR	MIRABELLO (FE)
MR	MIRANDOLA (MO)
ME	MEZZANO (FE)
NV	NOVI DI MODENA (MO)
PG	POGGIO RENATICO (FE)
RG	REGGIOLO (RE)
RI	RILOLO (RE)
SN	SAN FELICE SUL PANARO (MO)
SP	SAN PISSOINDO (MO)
SG	SANTAGOSTINO (FE)
SR	SORBILO (FE)
TR	TORRILE (FE)

PROTEZIONE ANTIFONICA

-----	ICODICE IDENTIFICATIVO
-----	TIPOLOGIA
-----	LOCALIZZAZIONE
-----	DIMENSIONAMENTO


ELABORATI DI RIFERIMENTO
QAMB 4.6.1.1 STUDIO ACUSTICO - RELAZIONE INTEGRATIVA

IL CONCESSIONARIO
ARC AUTOSTRADA CISPADANA

AUTOSTRADA REGIONALE CISPADANA
DAL CASELLO DI REGGIOLO-ROLO SULLA A22
AL CASELLO DI FERRARA SUD SULLA A13

CODICE C.U.P. E818080060909

INTEGRAZIONI AL PROGETTO DEFINITIVO E SIA COME RICHIESTO
CON COMUNICAZIONE PROT. DVA-2013-0014126 DEL 17.06.2013
DEL MINISTERO DELL'AMBIENTE E DELLA TUTELA DEL TERRITORIO
E DEL MARE (MATTM)

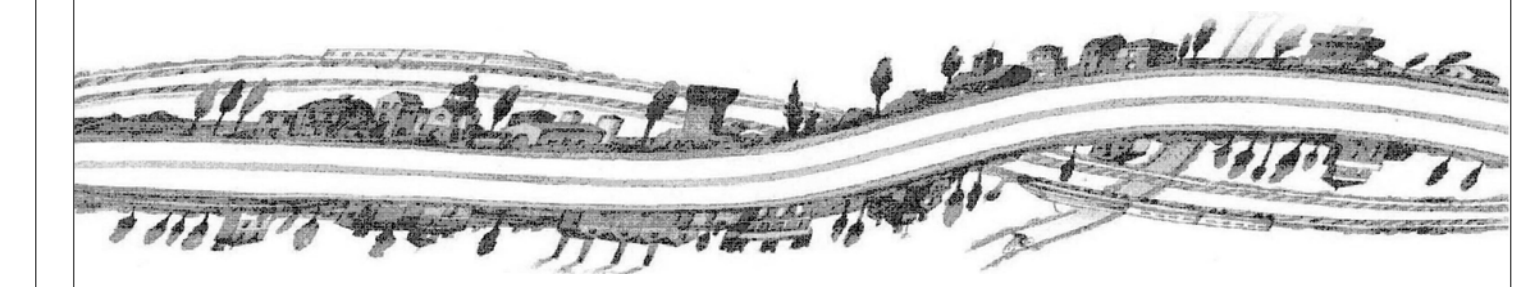

SEZIONE NOTA MATTM: QUADRO AMBIENTALE
RUMORE E VIBRAZIONI

ASSE AUTOSTRADALE
MAPPATURA DELLE ISOFONICHE IN FASE DI ESISTENZA NEL PERIODO NOTTURNO
CON VELOCITA' DEI VEICOLI PARI AI LIMITI DI LEGGE - CON OPERE DI MITIGAZIONE - TAV 5/14

IL PROGETTISTA
GRUPPO CISPADANA

IL CONCESSIONARIO
Autosstrada Regionale Cispadana S.p.A.
PRESIDENTE
Giuseppe Pini

TECNICO COORDINATORE
GRUPPO CISPADANA

TECNICO COORDINATORE
GRUPPO CISPADANA

IDENTIFICAZIONE ELABORATO
ALLEGATO QAMB 4.6.4.5

DATA
LUGLIO 2013

SCALA
1:5000