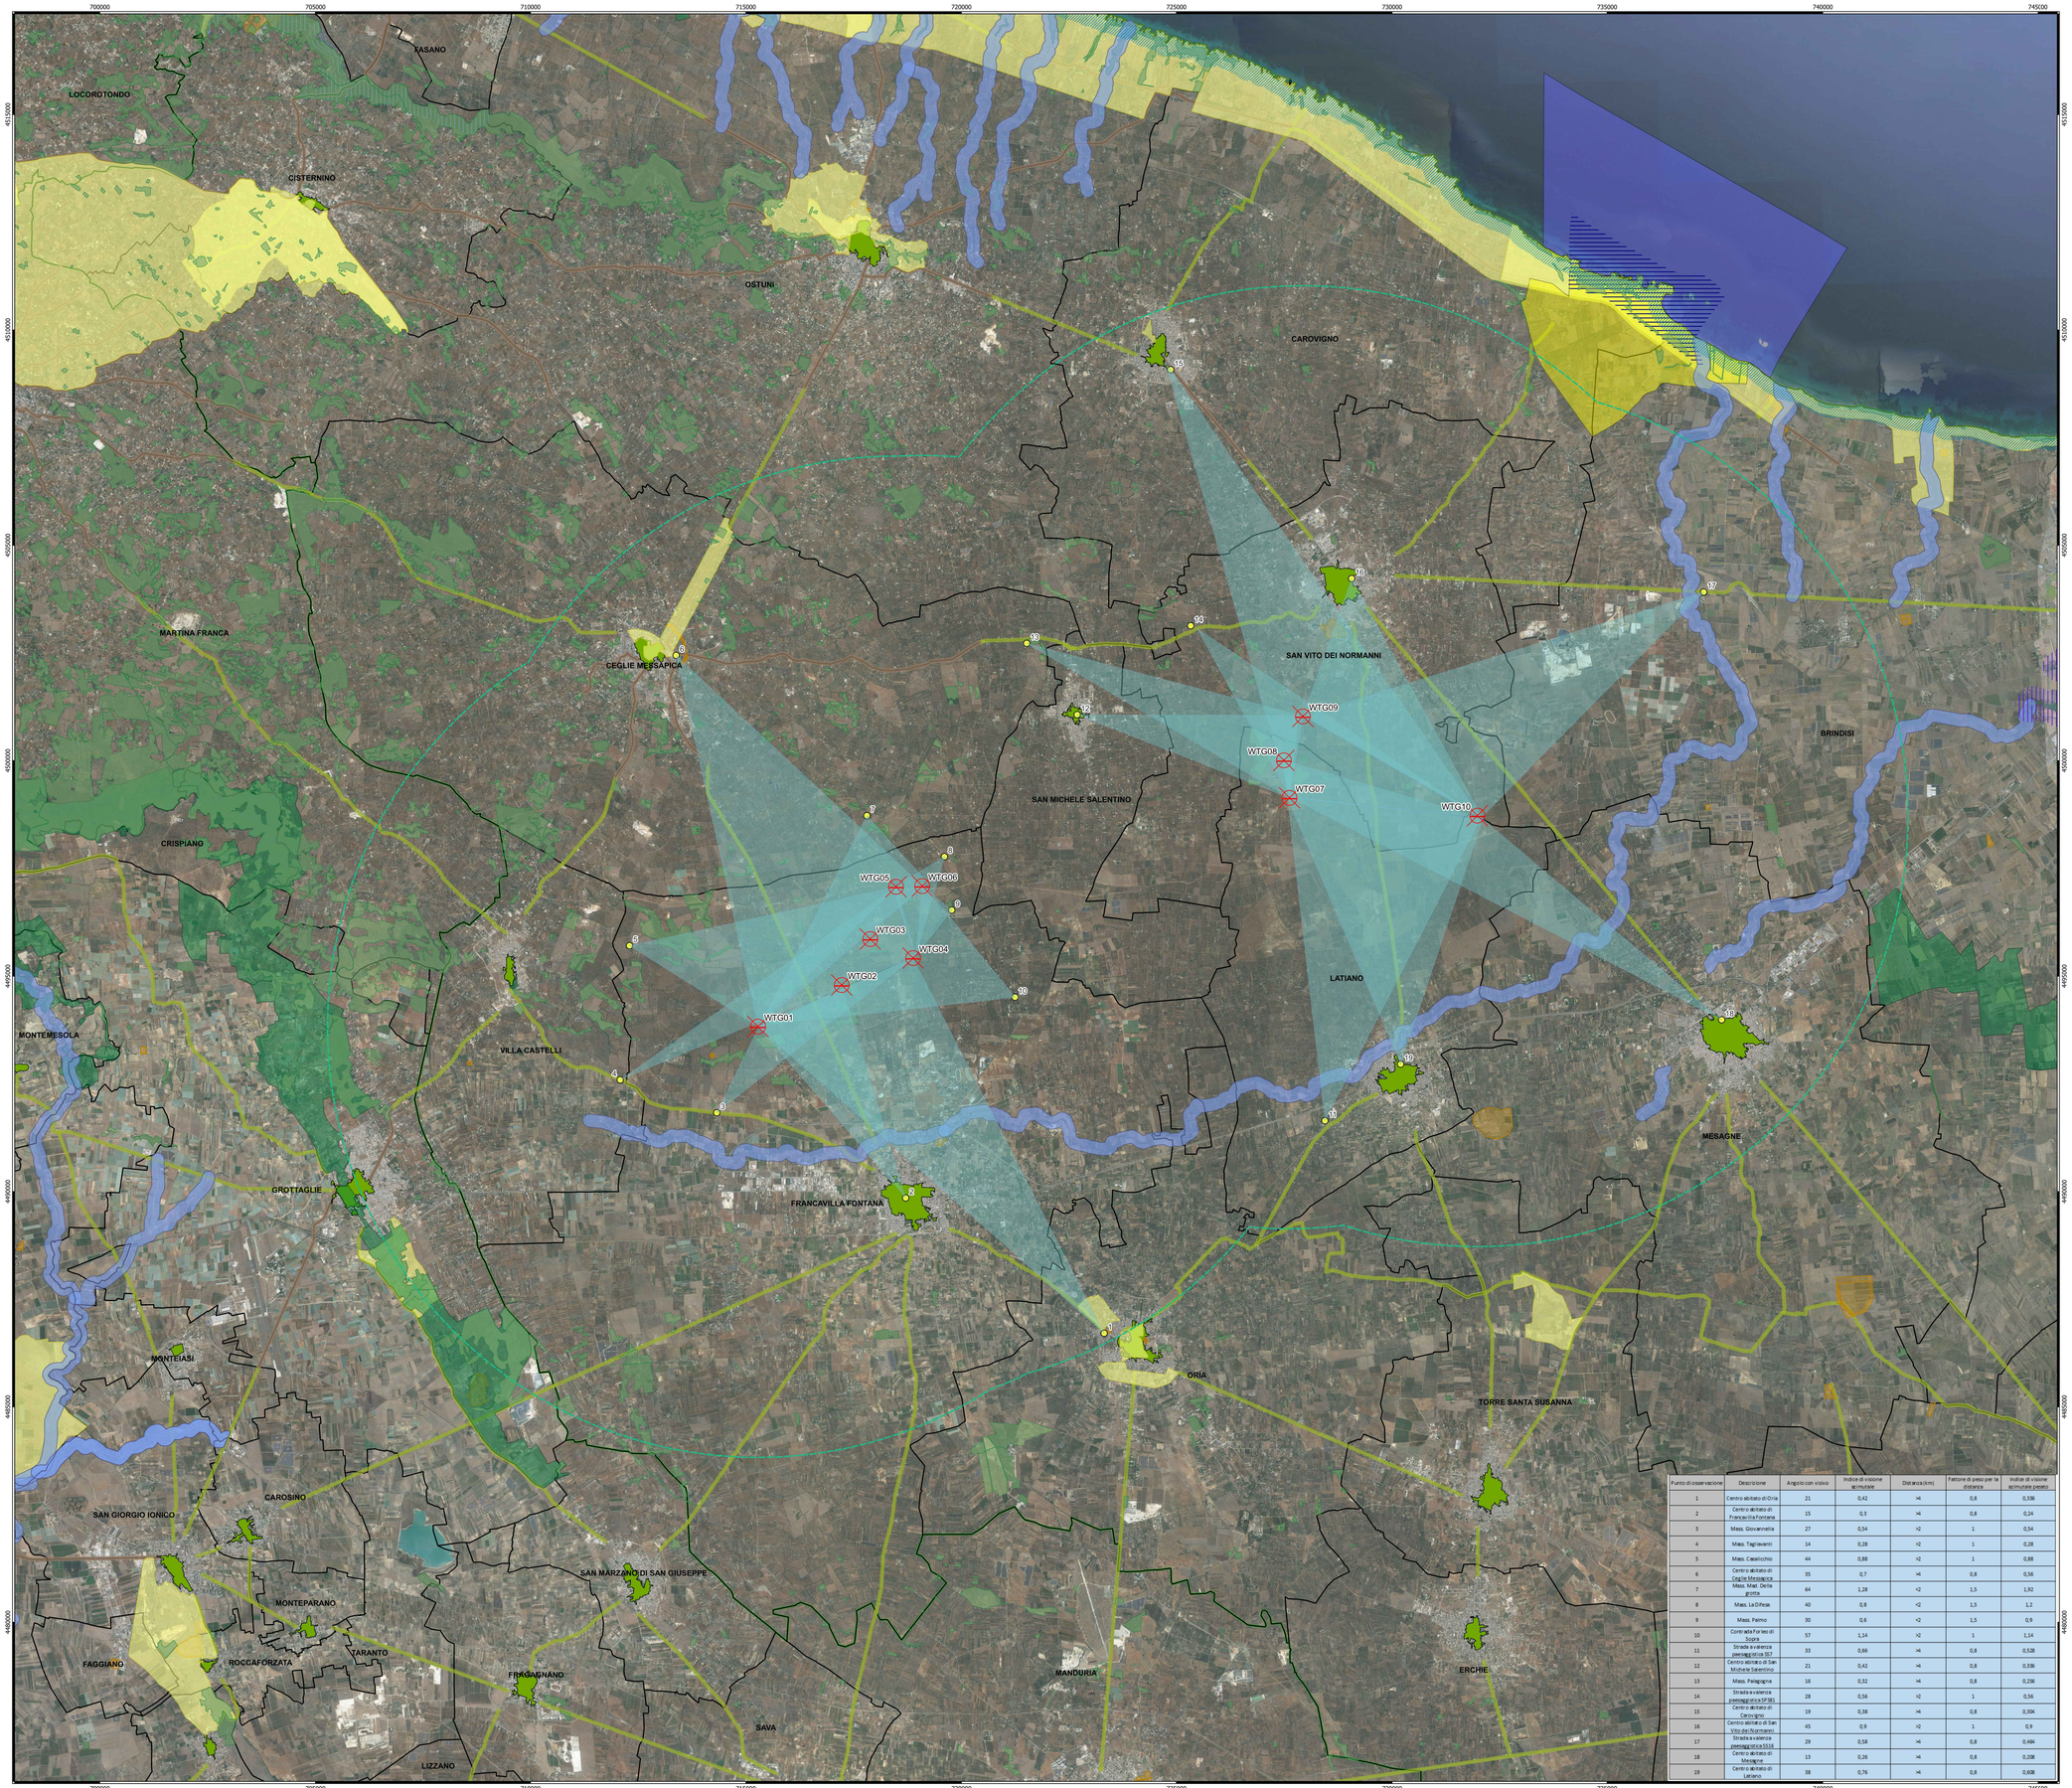

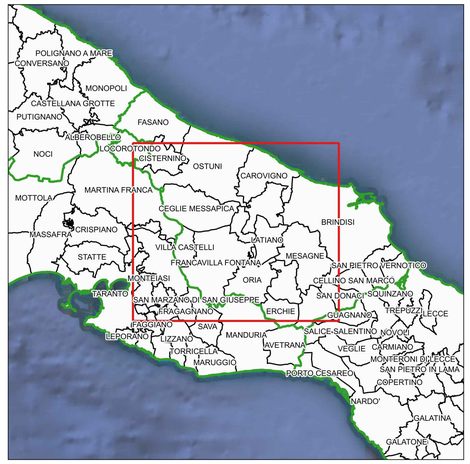

Legenda

- Aerogeneratori
- P.O.
- Coni visivi
- ZVI (zona di visibilità reale) - Raggio 10 km
- BP - Boschi
- BP - Fiumi, torrenti, corsi d'acqua iscritti negli elenchi delle acque pubbliche (150m)
- BP - Immobili e aree di notevole interesse pubblico
- Parco Naturale Regionale
- Riserva Naturale Marina
- Riserva Naturale Regionale Orientata
- Riserva Naturale Statale
- BP - Territori contermini ai laghi (300m)
- BP - Territori costieri (300m)
- BP - Zone di interesse archeologico
- BP - Zone gravate da usi civici
- BP - Zone umide Ramsar
- UCP - Città Consolidata
- UCP - Luoghi panoramici (punti)
- UCP - Strade a valenza paesaggistica
- UCP - Strade panoramiche

Limiti Amministrativi

- Limiti comunali
- Limiti provinciali

NORD

0 2.000 4.000 m

Scala 1:50.000

Punto di osservazione	Descrizione	Angolo con visivo	Indice di visione azimutale	Distanza (km)	Fattore di peso per la distanza	Indice di visione azimutale pesato
1	Centro abitato di Oria	21	0,42	>4	0,8	0,336
2	Centro abitato di Francavilla Fontana	15	0,3	>4	0,8	0,24
3	Mass. Giovannella	27	0,54	>2	1	0,54
4	Mass. Tagliavanti	14	0,28	>2	1	0,28
5	Mass. Casalicchio	44	0,88	>2	1	0,88
6	Centro abitato di Ceglie Messapica	35	0,7	>4	0,8	0,56
7	Mass. Mat. Della grotta	64	1,28	<2	1,5	1,92
8	Mass. La Difesa	40	0,8	<2	1,5	1,2
9	Mass. Palmo	30	0,6	<2	1,5	0,9
10	Contrada Forleo di Sopra	57	1,14	>2	1	1,14
11	Strada a valenza paesaggistica SS7	33	0,66	>4	0,8	0,528
12	Centro abitato di San Michele Salentino	21	0,42	>4	0,8	0,336
13	Mass. Palagagna	16	0,32	>4	0,8	0,256
14	Strada a valenza paesaggistica SP381	28	0,56	>2	1	0,56
15	Centro abitato di Carovigno	19	0,38	>4	0,8	0,304
16	Centro abitato di San Vito dei Normanni	45	0,9	>2	1	0,9
17	Strada a valenza paesaggistica SS16	29	0,58	>4	0,8	0,464
18	Centro abitato di Mesagne	13	0,26	>4	0,8	0,208
19	Centro abitato di Latiano	38	0,76	>4	0,8	0,608

R.U.U.Pri.A.N. DR.M.	GIUGNO 2023	CON VISIVI B	Dott. Maria Elisa Marinosci	Arch. Paola Pastore	Ing. Leonardo Filotico
N. ELABORATO	DATA EMISSIONE	DESCRIZIONE	ESEGUITO	CONTROLLATO	APPROVATO

OGGETTO:
Progetto dell'impianto eolico con storage denominato "Capece" della potenza complessiva di 66 MW con storage da 20 MW da realizzare nei Comuni di Francavilla Fontana, San Vito dei Normanni, San Michele Salentino e Latiano (BR).

TITOLO:
R3UEQM4_RelazionePaesaggisticaElabProgetto_B
Coni Visivi_B

COMMITTENTE:
BROWN ENERGY S.r.l.
Z.I. Lotto n.31
74020 San Marzano di S.G. (TA)

PROJETTO engineering s.r.l.
società d'ingegneria
direttore tecnico
Ph.D. Ing. LEONARDO FILOTICO
Sede Legale: Via del Mille, 3 74024 Manduria
Sede Operativa: Z.I. Lotto 31 74020 San Marzano di S.G. (TA)
tel. 099 9574844 fax 099 2222804 cell. 349 1733914
studio@projetto.eu
web site: www.projetto.eu
P.IVA: 02658050733

ORDINE DEGLI INGEGNERI della Provincia di TARANTO
Dott. Ing. FILOTTICO Leonardo
N. 1812

NOME FILE
R3UEQM4_RelazionePaesaggisticaElabProgetto_B

SOSTITUISCE:
SOSTITUITO DA:
CARTA: A0
SCALA: 1:50.000
ELAB. PL.25B

Tutti i diritti di autore sono riservati a termine di legge. E' vietata la riproduzione senza autorizzazione.