


"C08" (ex MO07)
INTERVENTI LOCALI DI COLLEGAMENTO
VIARIO AL SISTEMA AUTOSTRADALE
Viabilità di collegamento tra la
S.C. "Solde Entra" ed il polo industriale
di Finale Emilia

ABA50
BARRIERA ANTIRUMORE
FONOSIL. TRASPARENTE - TIPO 2
L=190m H=3m
da Pk km 35+302,21 a Pk km 35+518,45

ABA51
BARRIERA ANTIRUMORE
FONOSIL. TRASPARENTE - TIPO 2
L=150m H=4m
da Pk km 35+688,39 a Pk km 35+833,83

ABA52
BARRIERA ANTIRUMORE MISTA
FONOSILANTE-FONODORSURGENTE
L=200m H=3m
da Pk km 36+408,00 a Pk km 36+608,98

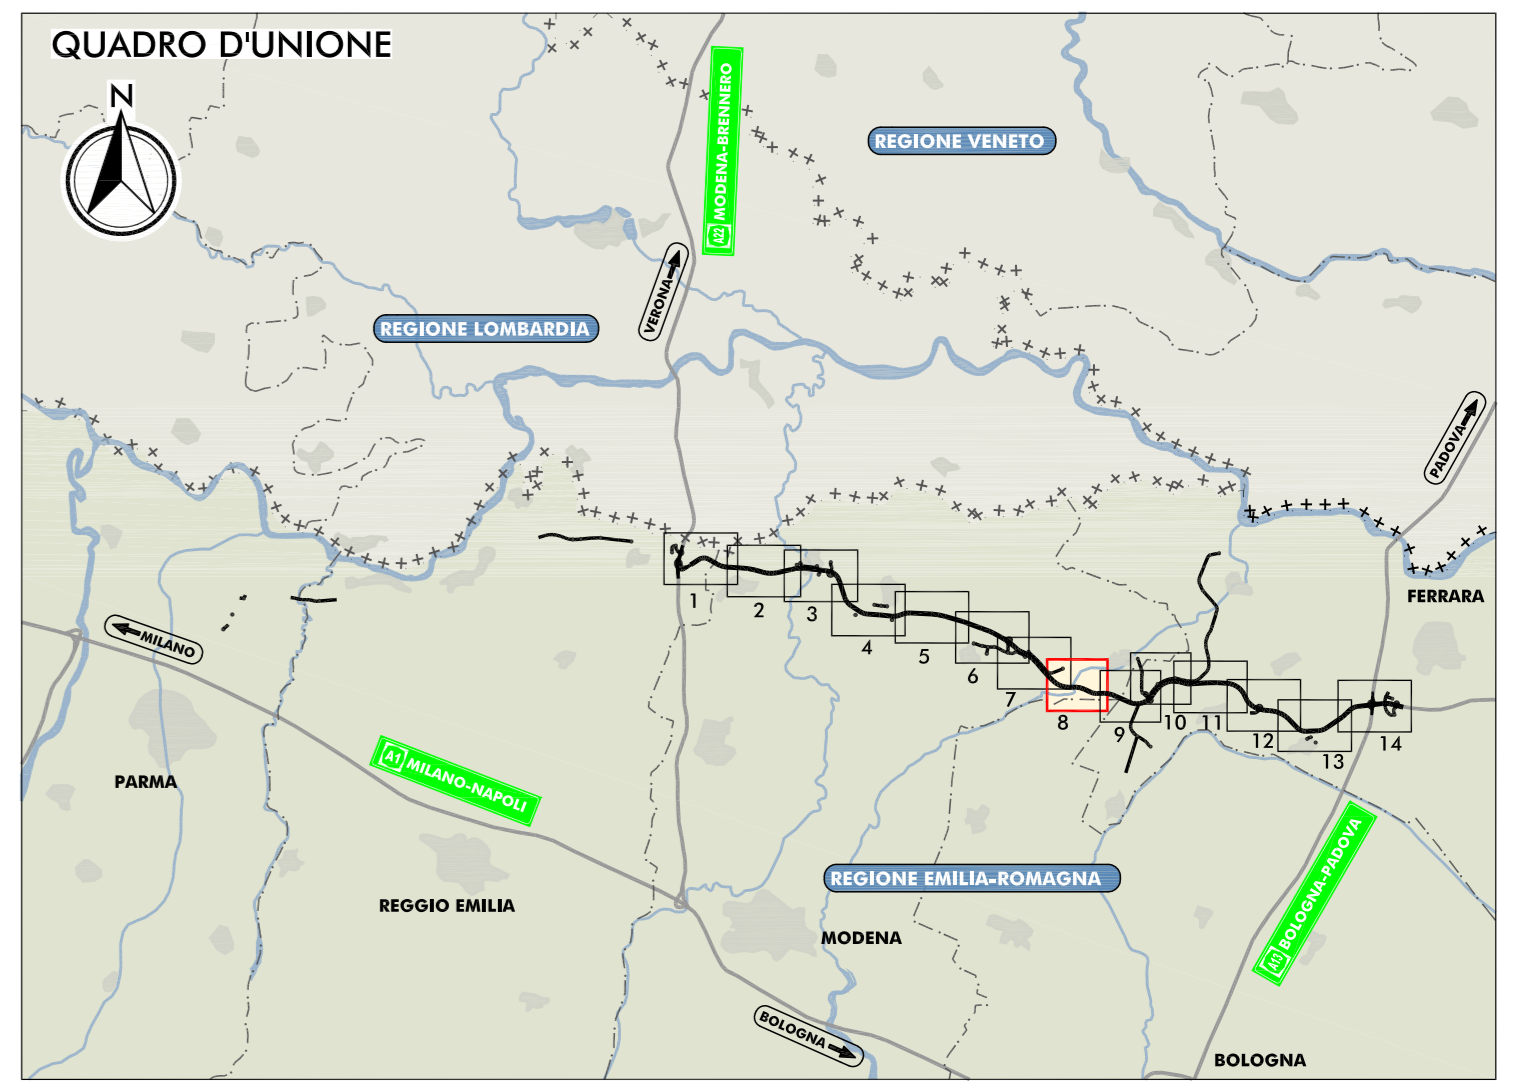

LEGENDA

TERRITORIO

- CONFINI REGIONALI
- CONFINI PROVINCIALI
- CONFINI COMUNALI
- CORSE D'ACQUA E PRESENZE IDROGRAFICHE PRINCIPALI

INFRASTRUTTURE DI PROGETTO

- ===== TRACCIATO AUTOSTRADALE DI PROGETTO
- ===== INTERVENTI LOCALI DI COLLEGAMENTO VIARIO AL SISTEMA AUTOSTRADALE
- ===== VIABILITÀ DI ADDUZIONE AL SISTEMA AUTOSTRADALE

INFRASTRUTTURE ESISTENTI

- ===== AUTOSTRADE
- ===== FERROVIE

MAPPATURA DELLE ISOFONICHE

LIVELLO DI RUMORE LEQ NOTTURNO IN DB (A)

- 70
- 65
- 60
- 55 LIMITE NOTTURNO - DPR 142/2004
- 50
- 45
- 40
- 35

RICETTORE OGGETTO DI CENSIMENTO

SIGLA COMUNE E NUMERO PROGRESSIVO

- BN07 BONDENO (FE)
- BR BR
- BS BRESCELLO (RE)
- CT CERTO (FE)
- CN CONCORDIA (MO)
- FR FERRARA (FE)
- FN FINALE EMILIA (MO)
- GS GUASTALLA (RE)
- LZ LUZZARA (RE)
- ME MEDOLLA (MO)
- MB MIRABELLO (FE)
- MR MIRANCIOLA (MO)
- MZ MEZZANI (PR)
- NOV NOVI DI MODENA (MO)
- PA PANNA (PR)
- PG POGGIO RENATICO (FE)
- REG REGGIOLO (RE)
- RO ROLO (RE)
- RL SAN FELICE SUL PANARO (MO)
- SN SAN PIPOSSO (MO)
- SG SANT'AGOSTINO (FE)
- SR SORICOLA (PR)
- TR TORRILE (PR)

PROTEZIONE ANTIFONICA

ABA50	ABA51	ABA52
BARRIERA ANTIRUMORE FONOSIL. TRASPARENTE	BARRIERA ANTIRUMORE FONOSIL. TRASPARENTE	BARRIERA ANTIRUMORE MISTA FONOSILANTE-FONODORSURGENTE
TIPOLOGIA	TIPOLOGIA	TIPOLOGIA
LOCALIZZAZIONE	LOCALIZZAZIONE	LOCALIZZAZIONE
DIMENSIONAMENTO	DIMENSIONAMENTO	DIMENSIONAMENTO


ELABORATI DI RIFERIMENTO
QAMB 4.6.1.1 STUDIO ACUSTICO - RELAZIONE INTEGRATIVA

IL CONCESSIONARIO
ARC AUTOSTRADA REGIONALE CISPADANA

IL CONCESSIONARIO
ARC AUTOSTRADA REGIONALE CISPADANA

AUTOSTRADA REGIONALE CISPADANA
DAL CASELLO DI REGGIOLO-ROLO SULLA A22
AL CASELLO DI FERRARA SUD SULLA A13
CODICE C.U.P. E8180800060009

INTEGRAZIONI AL PROGETTO DEFINITIVO E SIA COME RICHIESTO CON COMUNICAZIONE PROT. DVA-2013-0014126 DEL 17.06.2013 DEL MINISTERO DELL'AMBIENTE E DELLA TUTELA DEL TERRITORIO E DEL MARE (MATTM)

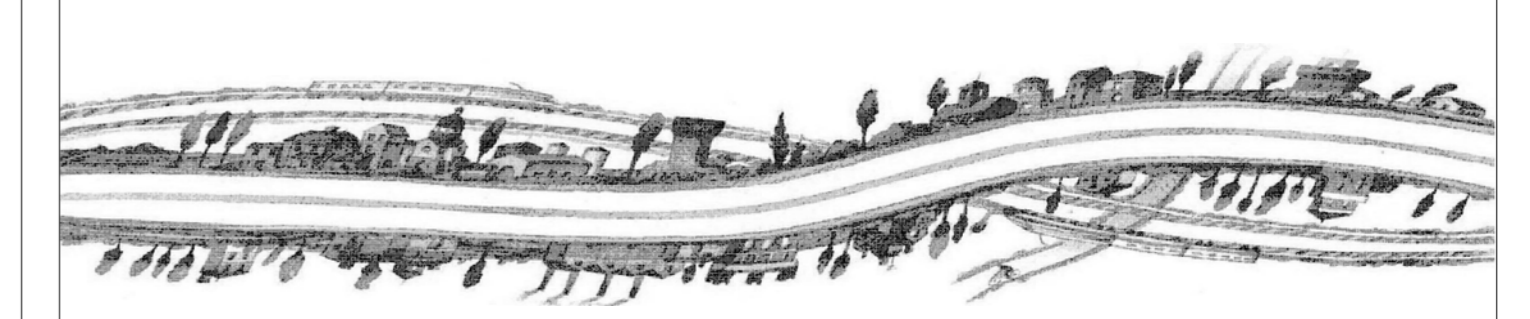

SEZIONE NOTA MATTM: QUADRO AMBIENTALE RUMORE E VIBRAZIONI
ASSE AUTOSTRADALE
MAPPATURA DELLE ISOFONICHE IN FASE DI ESERCIZIO NEL PERIODO NOTTURNO CON VELOCITÀ DEI VEICOLI PARI AI LIMITI DI LEGGE - CON OPERE DI MITIGAZIONE - TAXI 8/14

IL PROGETTISTA
Studio Acustico
TECNICO COMPETENTE IN ACOUSTICA
DIP. REGIONALE EMILIA ROMAGNA
n.11/2008/21/10/09

IL CONCESSIONARIO
ARC
Autostada Regionale Cispadana S.p.A.
PRESIDENTE
Giovanni Pavesi