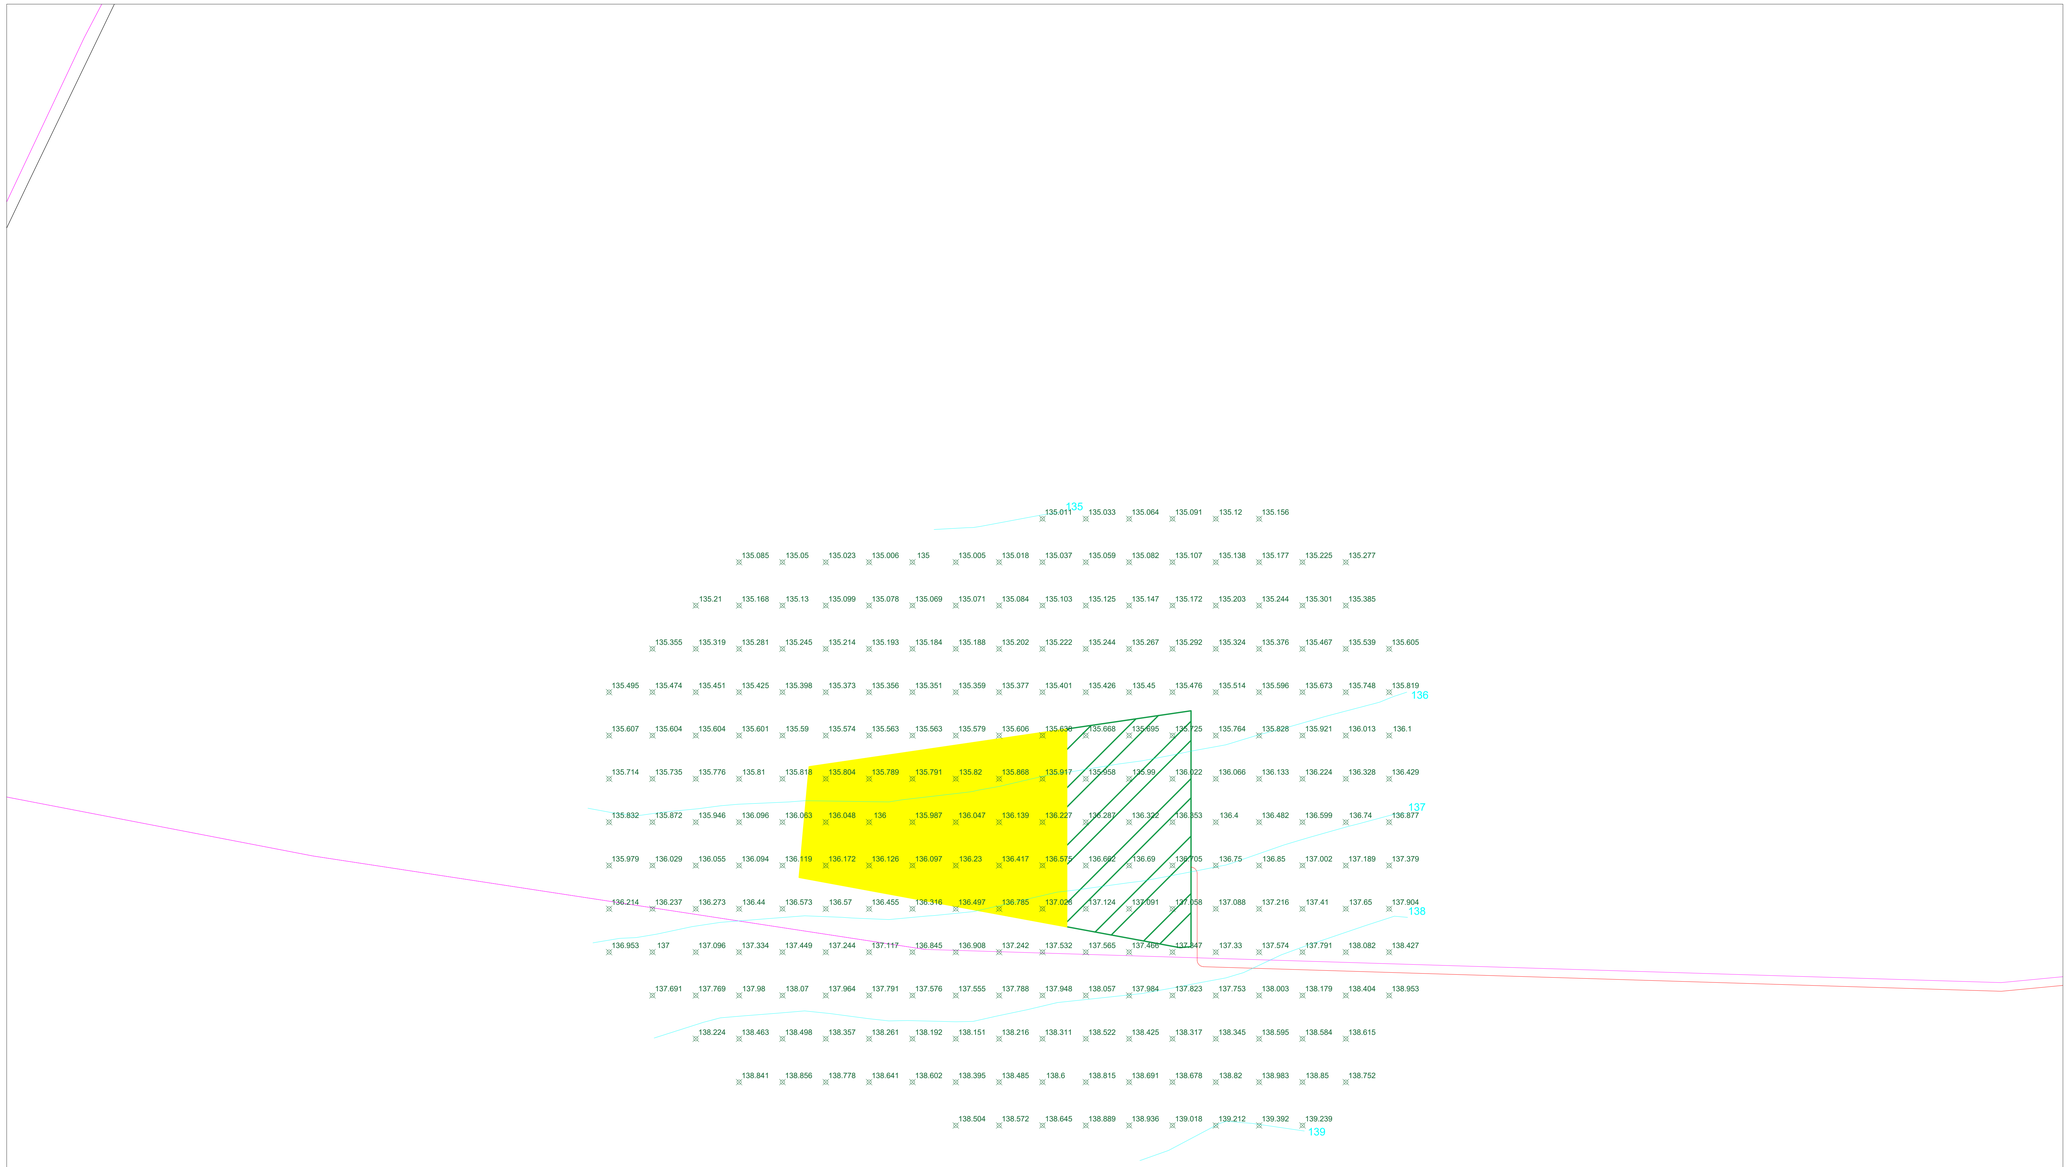

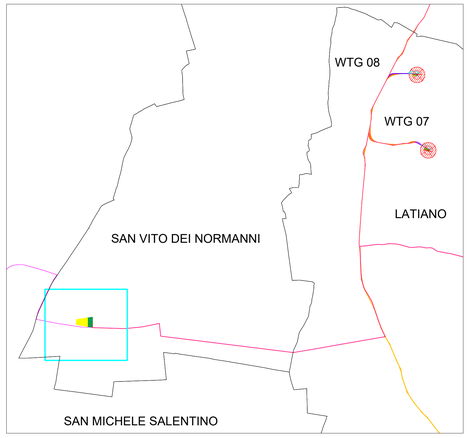

LEGENDA

- Punto quotati
- Aerogeneratori
- Area spazzata
- Cavidotto MT 30 KV
- Cavidotto AT 36 KV
- Curve di livelo 1m
- Fondazione aerogeneratore
- Piazzola permanente
- Piazzola temporanea
- Area di manovra gru
- Viabilità esistente
- Viabilità esistente da adeguare
- Viabilità di nuova realizzazione
- Area di sorvolo
- Allargamento stradale in curva
- Stazione di utenza 36/30 kV
- Stazione RTN 380/150 kV Latiano
- Storage
- Limiti comunali
- Limiti provinciali

NORD

50m 100m 200m

Scala 1:1.000

01.R.00.PM.AU.R.R0.00	MAGGIO 2023	RILIEVO PLANOALTIMETRICO STAZIONE DI UTENZA 36/30 KV	Marcos Beltran Carrero	Arch. Paola Pastore	Ing. Leonardo Filotico
R. ELABORATO	DATA EMISSIONE	DESCRIZIONE	ESEGUITO	CONTROLLATO	APPROVATO

OGGETTO:
Progetto dell'impianto eolico con storage denominato "Capece" della potenza complessiva di 66 MW con storage da 20 MW da realizzare nei Comuni di Francavilla Fontana, San Vito dei Normanni, San Michele Salentino e Latiano (BR).

TITOLO:
R2UEQM4_RilievoPlanoaltimetrico_01_10
Rilievo planoaltimetrico stazione di utenza 36/30 kV

COMMITTENTE:

BROWN ENERGY S.r.l.
Z.I. Lotto n.31
74020 San Marzano di S.G. (TA)

PROJETTO engineering s.r.l.
società d'ingegneria
direttore tecnico
Ph.D. Ing. LEONARDO FILOTICO

Sede Legale: Via del Mille, 5 74024 Manduria
Sede Operativa: Z.I. Lotto 31 74020 San Marzano di S.G. (TA)
tel. 099 167 6694 Fax 099 2226854 cell. 349 1750914
studio@projetto.eu
web site: www.projetto.eu P.IVA: 02658050733

ORDINE DEGLI INGEGNERI della Provincia di TARANTO
Dott. Ing. FILOTICO Leonardo N. 1812

SOSTITUISCE:

SOSTITUITO DA:

CARTA: A0

NOME FILE: R2UEQM4_RilievoPlanoaltimetrico_01_10

SCALA: 1:1.000

ELAB. PL.09J

Tutti i diritti di autore sono riservati a termine di legge. E' vietata la riproduzione senza autorizzazione.