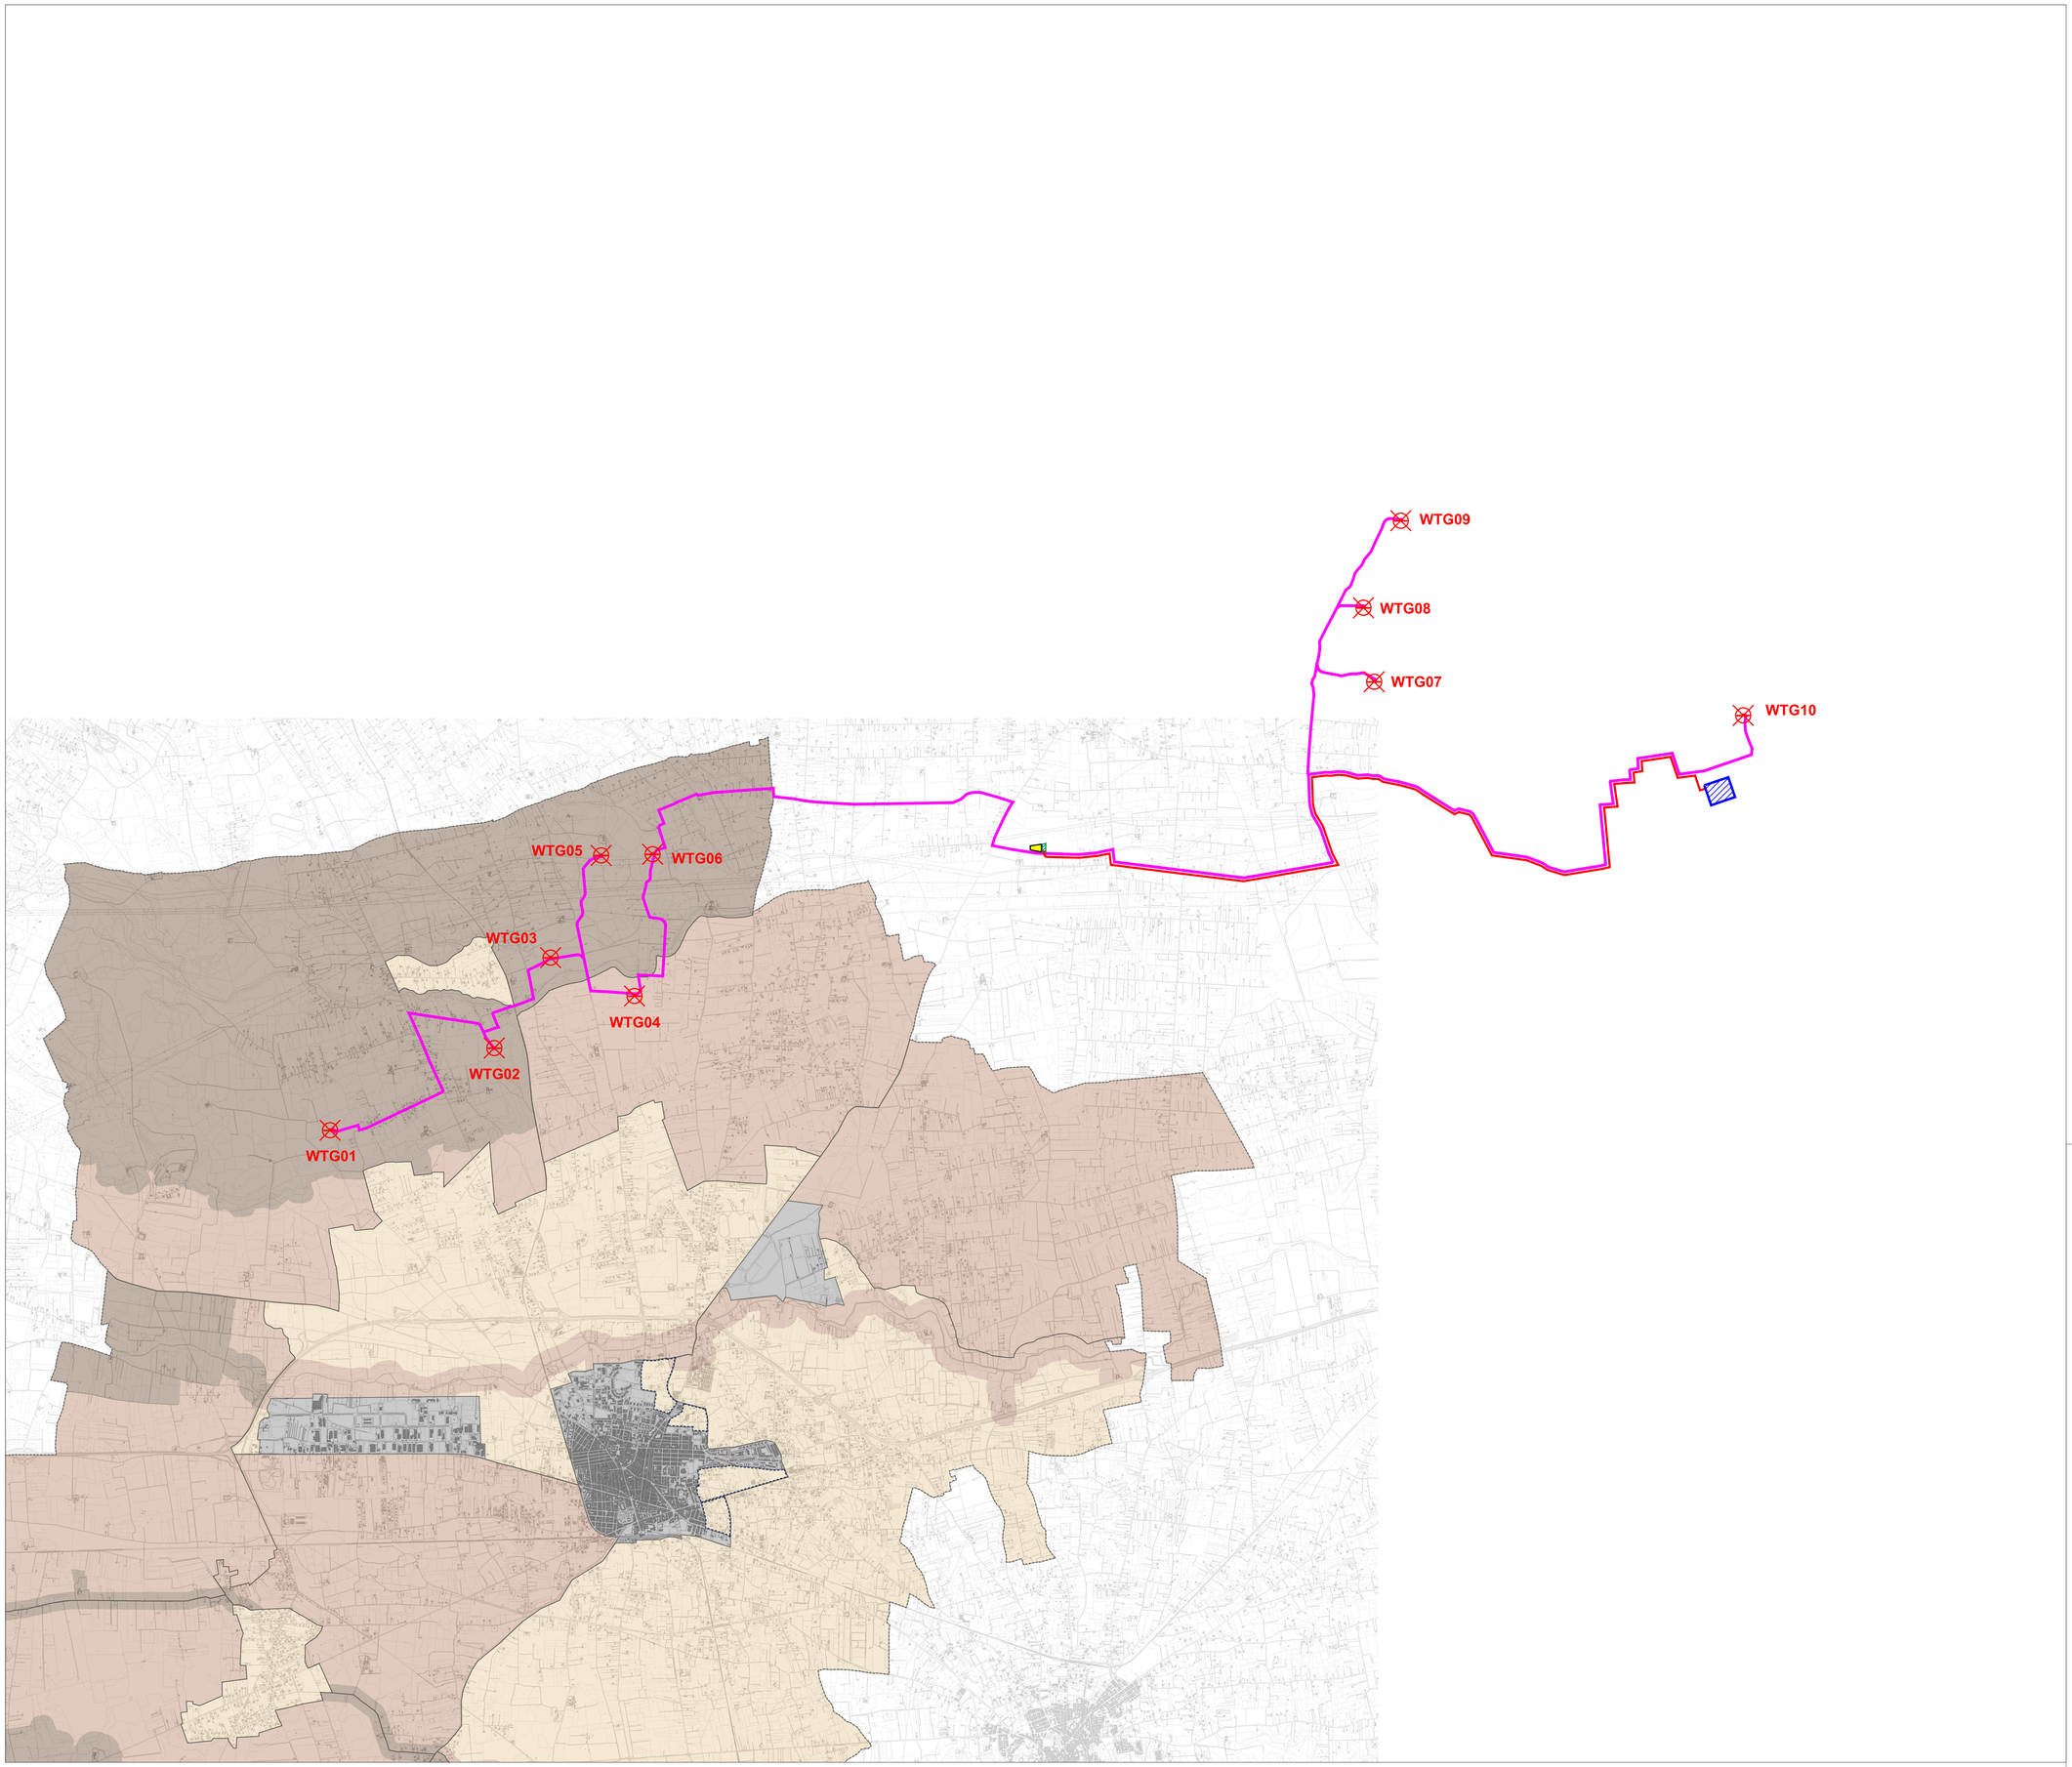

Legenda

- Aerogeneratori
- Stazione di utenza 36/30 kV
- Stazione RTN 380/150 kV
- Sistema di accumulo energia
- Cavidotto MT a 30 kV
- Cavidotto AT a 36 kV
- Confini comunali
- Confini provinciali

Ambiti Territoriali Estesi

- Ambito Territoriale Esteso di valore rilevante "B"
- Ambito Territoriale Esteso di valore distinguibile "C"
- Ambito Territoriale Esteso di valore relativo "D"

- Contesti Rurali
- Contesti Urbani
- Contesti Rurali da riservare per nuove attrezzature e impianti urbani

NORD

0 1 2 Km

Scala 1:25.000

N. ELABORATO	DATA EMISSIONE	DESCRIZIONE	ESEGUITO	CONTROLLATO	APPROVATO
01,02,03,04,05,06,07,08,09,10	GIUGNO 2023	PUG FRANCAVILLA - ADEGUAMENTO AL PUTTO - AMBITI TERRITORIALI ESTESI	Dott.Ing. Aldo Lucia Lacalandra	Ing.Pietro Rivitta	Arch. Paola Pastore

OGGETTO:
Progetto dell'impianto eolico con storage denominato "Capece" della potenza complessiva di 66 MW con storage da 20 MW da realizzare nei Comuni di Francavilla Fontana, San Vito dei Normanni, San Michele Salentino e Latiano (BR).

TITOLO:
R3UEQM4_StudioInserimentoUrbanistico_01_13

COMMITTENTE:

BROWN ENERGY S.r.l.
Z.I. Lotto n.31
74020 San Marzano di S.G. (TA)

PRO.JETTO engineering s.r.l.
società d'ingegneria
direttore tecnico
Ph.D. Ing. LEONARDO FILOTICO

Sede Legale: Via del Mille, 5 74024 Manduria
Sede Operativa: Z.I. Lotto 31 74020 San Marzano di S.G. (TA)
Tel. +39 099 9711208 Fax +39 099 8228344 cell. 349 7735914
studio@projetto.eu
web site: www.projetto.eu P.IVA: 02658050733

ORDINE DEGLI INGEGNERI della Provincia di TARANTO
Dott. Ing. FILOTICO Leonardo N. 1812

SOSTITUISCE:

SOSTITUITO DA:

CARTA: A0

NOME FILE: 22_33_EO_FRA_AU_PL_11O_00

SCALA: 1:25.000

ELAB. 11O

Tutti i diritti di autore sono riservati a termine di legge. E' vietata la riproduzione senza autorizzazione.