

- LEGENDA**
- TERRITORIO**
- +++++ CONFINI REGIONALI
  - CONFINI PROVINCIALI
  - ..... CONFINI COMUNALI
  - COSSI D'ACQUA E PRESENZE IDROGRAFICHE PRINCIPALI
  - FERROVIE
- VIABILITA' INTERNE ALL'AREA DI STUDIO**
- TRONCO STRADALE
  - NODO TRONCO STRADALE (INIZIO/FINE)
  - NUMERO IDENTIFICATIVO (ID) DEL TRONCO STRADALE (12174)
- INFRASTRUTTURE DI PROGETTO**
- TRACCIATO AUTOSTRADALE DI PROGETTO
  - INTERVENTI LOCALI DI COLLEGAMENTO VIARIO AL SISTEMA AUTOSTRADALE
  - VIABILITA' DI ADDUZIONE AL SISTEMA AUTOSTRADALE
- RICETTORI**
- RICETTORE A DESTINAZIONE PRODUTTIVA/COMMERCIALE/TERZIARIO
  - RICETTORE A DESTINAZIONE AGRICOLA
  - RICETTORE SENSIBILE (SCUOLE, OSPEDALI, CASE DI CURA E RIPOSO)
  - RICETTORE SPECIALISTICO PARTICOLARE
  - RICETTORE A DESTINAZIONE RESIDENZIALE ABITATO
  - RICETTORE A DESTINAZIONE RESIDENZIALE NON ABITATO
  - RICETTORE DISABITATO
  - RICETTORE INAGIBILE
- RICETTORI SENSIBILI**
- RICETTORI SENSIBILI (SCUOLE, OSPEDALI, CASE DI CURA E RIPOSO)
  - RICETTORI SPECIALISTICO PARTICOLARE
  - RICETTORI A DESTINAZIONE RESIDENZIALE ABITATO
  - RICETTORI A DESTINAZIONE RESIDENZIALE NON ABITATO
  - RICETTORI DISABITATO
  - RICETTORI INAGIBILE
- RICETTORI SENSIBILI (SIGLA COMUNE E NUMERO PROGRESSIVO)**
- BN BONDENO (FE)
  - BR BRESCELLO (RE)
  - CT CANTO (RE)
  - CN CONCORDIA (MO)
  - FR FERRARA (FE)
  - FN FINALE EMILIA (MO)
  - GS GUASTALLA (RE)
  - LZ LUZZARA (RE)
  - MD MEDOLA (MO)
  - MI MIRABELLO (FE)
  - MR MIRANDOLA (MO)
  - MZ MEZZANI (PR)
  - NV NOVI DI MODENA (MO)
  - PR PARMIA (PR)
  - PG FOGGIO RENATICO (FE)
  - REGGIO (RE)
  - RO ROLO (RE)
  - RL SAN FELICE SUL PANARO (MO)
  - SE SAN FOSCO (MO)
  - SG SANTAGOSTINO (FE)
  - SR SOBRIGLIO (PR)
  - TR TORRILE (PR)
- FASCIA DI PERTINENZA DA DPR 142/04**
- FASCIA DI PERTINENZA DA DPR 142/04
  - FASCIA DI INDAGINE RICETTORI SENSIBILI DA DPR 142/04

**ELABORATI DI RIFERIMENTO**

QAMB 4.6.1.1 STUDIO ACUSTICO - RELAZIONE INTEGRATIVA

IL CONCESSIONARIO

Regione Emilia-Romagna


ARC

AUTOSTRADA REGIONALE CISPADANA

**AUTOSTRADA REGIONALE CISPADANA DAL CASELLO DI REGGIOLO-ROLO SULLA A22 AL CASELLO DI FERRARA SUD SULLA A13**

CODICE C.U.P. E8180800060009

INTEGRAZIONI AL PROGETTO DEFINITIVO E SIA COME RICHIESTO CON COMUNICAZIONE PROT. DVA-2013-0014126 DEL 17.06.2013 DEL MINISTERO DELL'AMBIENTE E DELLA TUTELA DEL TERRITORIO E DEL MARE (MATTM)

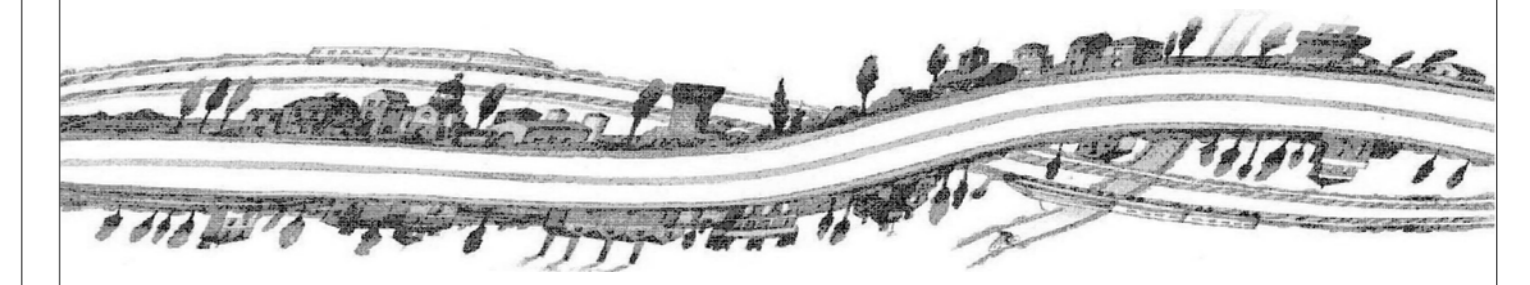

**SEZIONE NOTA MATTM: QUADRO AMBIENTALE RUMORE E VIBRAZIONI**

VIABILITA' DI ADDUZIONE AL SISTEMA AUTOSTRADALE - D03 (EX 2RE) CISPADANA TRA LA S.P. N°2 "REGGIOLO-GONZAGA" E LA EX S.S. N°62 "DELLA CISA" PLANIMETRIA CON LA LOCALIZZAZIONE DELLE "VIABILITA' CONSIDERATE NELLO STUDIO ACUSTICO - TAV.22

IL PROGETTISTA

Autosud Regionali

Autosud Regionali Cispadana S.p.A.

TECNICO RESPONSABILE

Ing. [Signature]

IL CONCESSIONARIO

Autosud Regionali Cispadana S.p.A.

Presidente

[Signature]