


TRATTO DI TRACCIATO CISPADANO ESISTENTE TRA GUALTIERI E BRESCELLO

"D03" (ex 2RE) - VIABILITA' DI ADDUZIONE AL SISTEMA AUTOSTRADALE: Cispadana tra la S.P. n°2 "Reggiolo-Gonzaga" e la ex S.S n°62 "della Cisa"

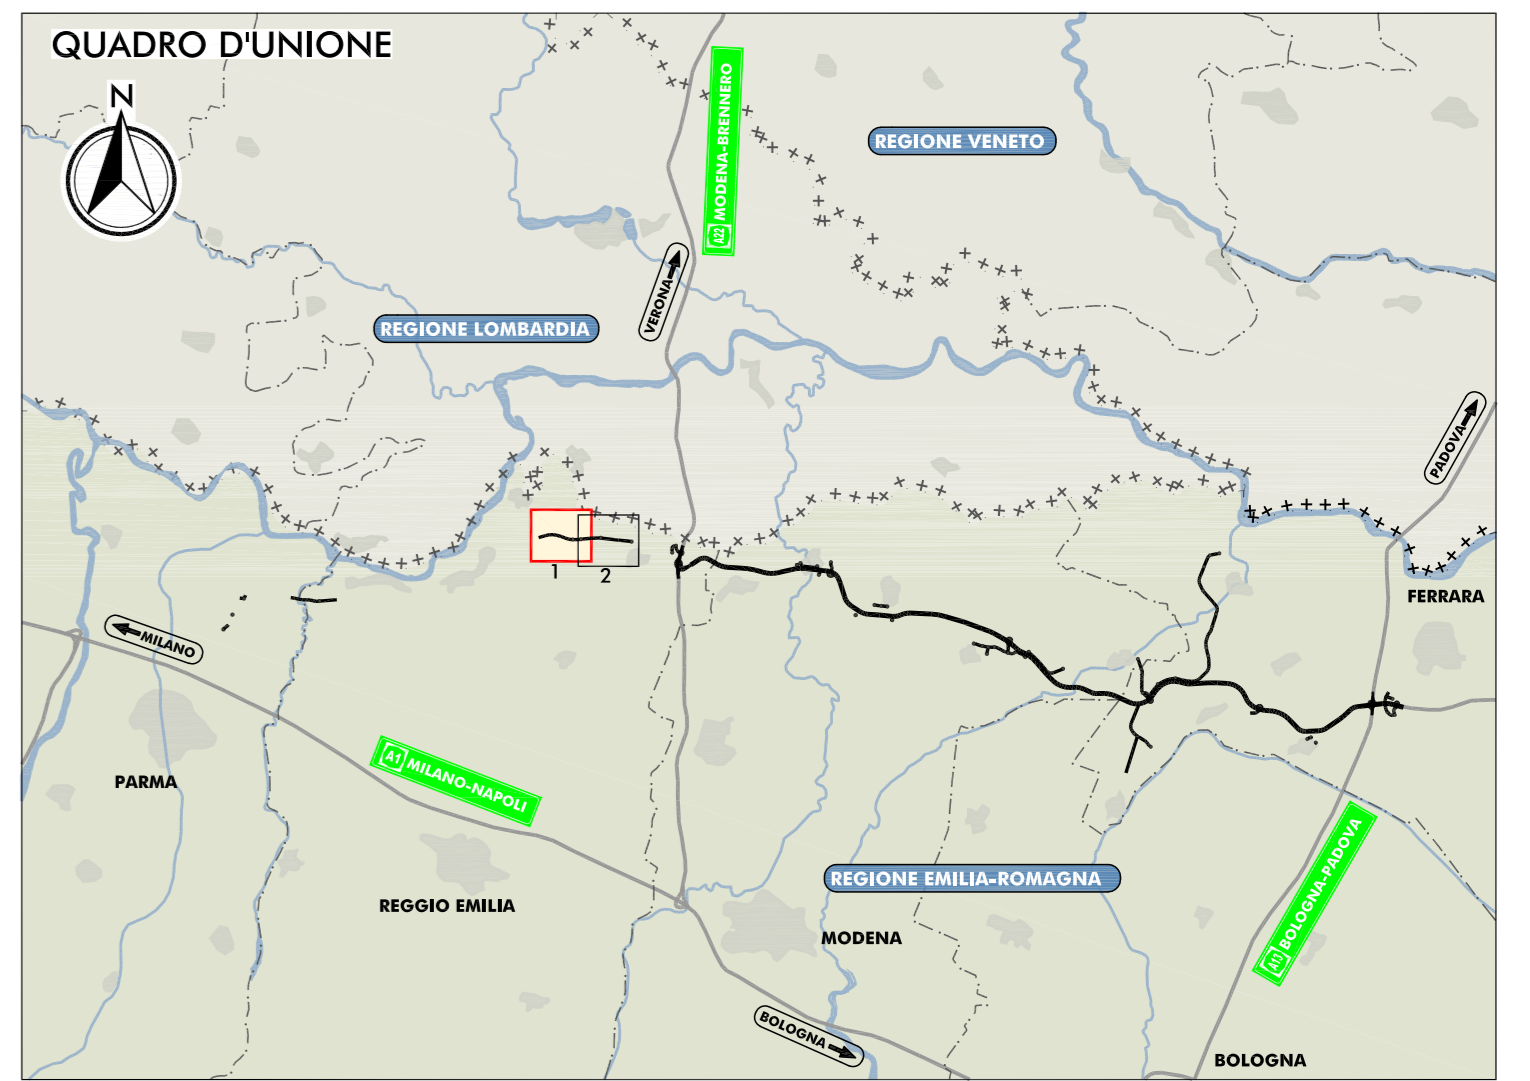

LEGENDA

TERRITORIO

- +++++ CONFINI REGIONALI
- CONFINI PROVINCIALI
- CONFINI COMUNALI
- COSE D'ACQUA E PRESENZE IDROGRAFICHE PRINCIPALI

INFRASTRUTTURE ESISTENTI

- AUTOSTRADE
- FERROVIE

INFRASTRUTTURE DI PROGETTO

- TRACCIATO AUTOSTRADALE DI PROGETTO
- INTERVENTI LOCALI DI COLLEGAMENTO VIARIO AL SISTEMA AUTOSTRADALE
- VIABILITA' DI ADDUZIONE AL SISTEMA AUTOSTRADALE

MAPPATURA DELLE ISOFONICHE

LIVELLO DI RUMORE LEG NOTTURNO IN DB (A)

- 70
- 65
- 60
- 55 LIMITE NOTTURNO - DPR 142/2004
- 50
- 45
- 40
- 35

RICEVITORE OGGETTO DI CENSIMENTO

SIGLA COMUNE E NUMERO PROGRESSIVO

- NV007
- BN BONDENO (FE)
- BR BRESCELLO (FE)
- CT CENVO (RE)
- CN CONCORDIA (MO)
- FR FERRARA (FE)
- FN FINALE EMILIA (MO)
- GS GUASTALLA (RE)
- LZ LUZZARA (RE)
- MD MEDOLA (MO)
- MB MIRABELLO (FE)
- MR MIRANDOLA (MO)
- MZ MEZZANI (PR)
- NV NOVI DI MODENA (MO)
- PR PARMA (PR)
- PG POGGIO RENAIKO (FE)
- REGGIO (RE)
- RO ROLO (RE)
- RL SAN FELICE SUL PANARO (MO)
- SN SAN PIETRO BOLOGNESE (BO)
- SG SANGAETANO (FE)
- SR SORBELLO (PR)
- TR TORRILE (PR)

ELABORATI DI RIFERIMENTO

QAMB 4.6.1.1 STUDIO ACUSTICO - RELAZIONE INTEGRATIVA

IL CONCESSIONARIO

Regione Emilia-Romagna

IL CONCESSIONARIO


ARC

AUTOSTRADA REGIONALE CISPADANA

AUTOSTRADA REGIONALE CISPADANA
DAL CASELLO DI REGGIOLO-ROLO SULLA A22
AL CASELLO DI FERRARA SUD SULLA A13

CODICE C.U.P. E8180800060009

INTEGRAZIONI AL PROGETTO DEFINITIVO E SIA COME RICHIESTO CON COMUNICAZIONE PROT. DVA-2013-0014126 DEL 17.06.2013 DEL MINISTERO DELL'AMBIENTE E DELLA TUTELA DEL TERRITORIO E DEL MARE (MATTM)

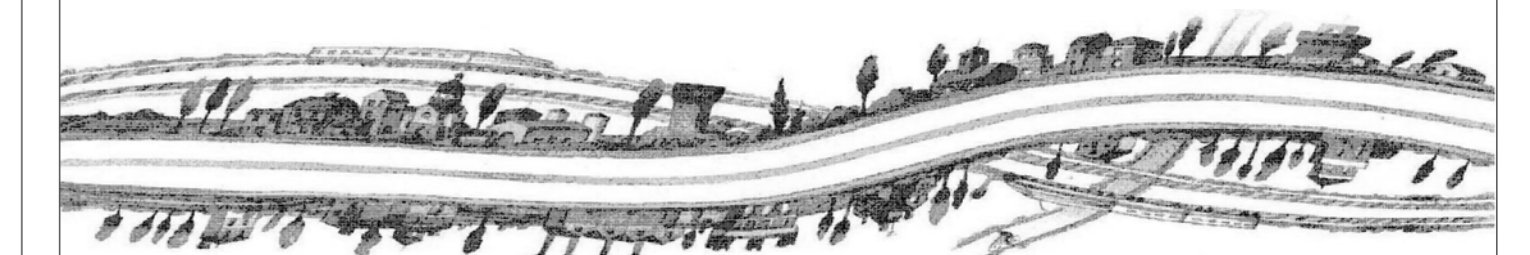

SEZIONE NOTA MATTM: QUADRO AMBIENTALE RUMORE E VIBRAZIONI

VIABILITA' DI ADDUZIONE AL SISTEMA AUTOSTRADALE - D03 (EX 2RE) CISPADANA TRA LA S.P. N°2 "REGGIOLO-GONZAGA" E LA EX S.S. N°62 "DELLA CISA"

MAPPATURA DELLE ISOFONICHE IN FASE DI ESERCIZIO NEL CASO DI VELOCITA' DEI VEICOLI PARI AI LIMITI DI LEGGE - SENZA OPERE DI MITIGAZIONE - TAV 1/2

IL PROGETTISTA

Autosole

TECNICO RESPONSABILE

TECNICO RESPONSABILE

IL CONCESSIONARIO

Autosole