




STATO DI FATTO-PROSPETTO
Scala 1 : 500

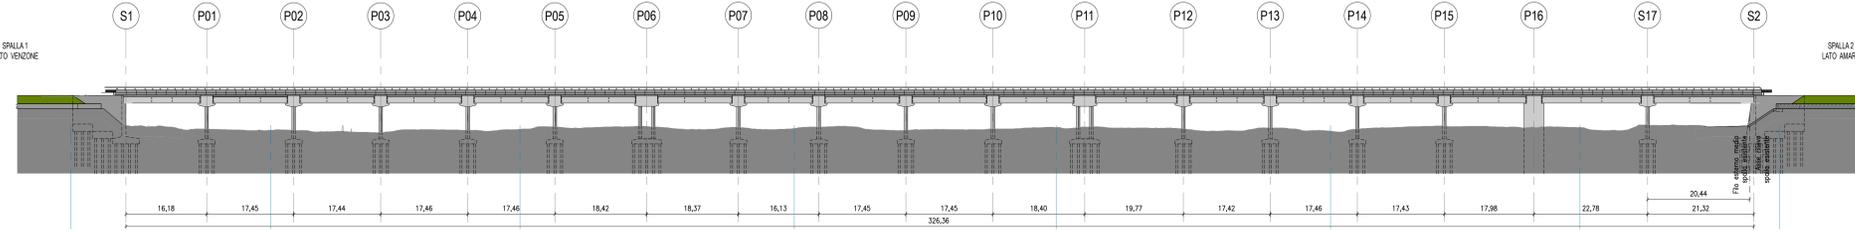


STATO DI PROGETTO-PROSPETTO
Scala 1 : 500

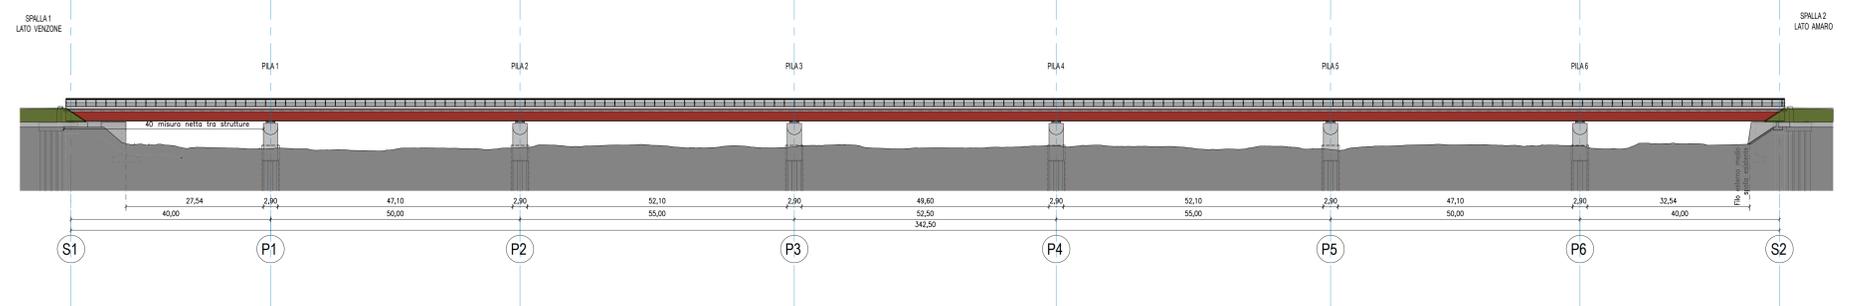


STATO DI FATTO-SEZIONE TIPO SDF
Scala 1 : 100

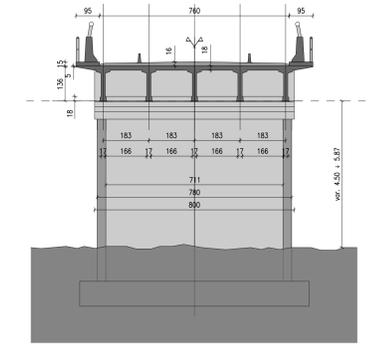

STATO DI PROGETTO-SEZIONE TIPO SDP
Scala 1 : 100

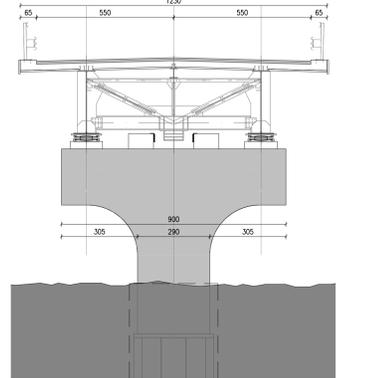

INQUADRAMENTO GENERALE

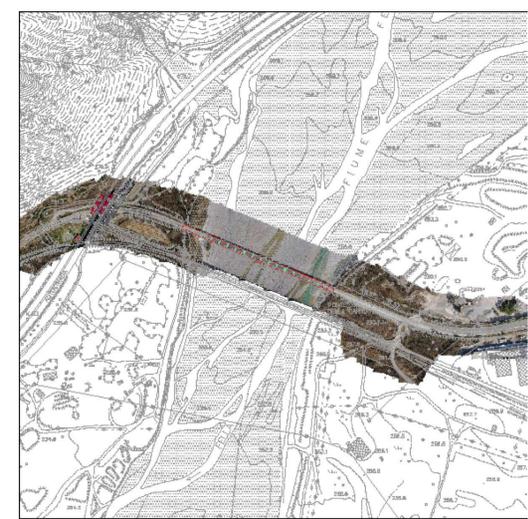

VISTA STATO DI FATTO



½ PROGETTO, ½ STATO DI FATTO




VISTA STATO DI PROGETTO



VISTA MODELLO 3D



PILA TIPO

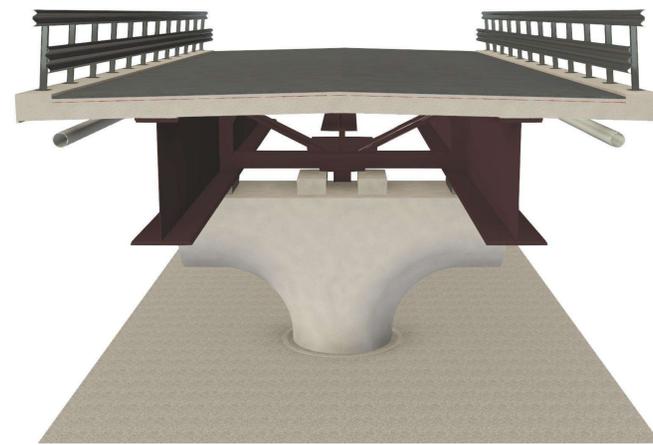

M.08.01 - 04/01 - 04/11/2021

FRIULI VENEZIA GIULIA
STRADE SPA

DA 24-2018 / II - S.S. 52 "Carnica"
LAVORI DI RICOSTRUZIONE DEL PONTE SUL FIUME FELLA NEI COMUNI DI AMARO E VENZONE
DAL km 0+800 AL km 1+190 CIRCA

PROGETTO
DEFINITIVO / ESECUTIVO

PROGETTAZIONE GENERALE e COORDINAMENTO:
dot. ing. Luca Vittori
Ordine degli Ingegneri della Provincia di Gorizia - posizione n° 446/A

PROGETTAZIONE STRUTTURALE:
E28 S.J. - Via Formica Mirandoli n.24 Padova
dot. ing. Alessandro Corbelli - Ordine degli Ingegneri della Provincia di Padova - posizione n° 3325/A

GEOLOGIA:
dot. geol. Umberto Stefanini - Ordine dei Geologi della Regione FVG - posizione n° 153/A
dot. geol. Massimo Valentini - Ordine dei Geologi della Regione FVG - posizione n° 289/A

COORDINATORE DELLA SICUREZZA IN FASE DI PROGETTAZIONE:
dot. ing. Fabrizio Cacciani
Ordine degli Ingegneri della Provincia di Pordenone posizione n° 940/A

IL RESPONSABILE UNICO DEL PROCEDIMENTO e DIRETTORE GENERALE:
dot. ing. Sandro D'ottone
Ordine degli Ingegneri della Provincia di Trento - posizione n° 1191/A

TAVOLA DI RAFFRONTO E INSERIMENTO

CIP: E17419100100002	NUMERO ELABORATO	REVISIONE	SCALA
PROGETTO/AL: A032628	T.01	D	
CODICE LAVORO: 04.30.26161	CODIFICA: 639PEGEN01		
D QUARTA EMISSIONE PER SERVIZI TECNICI	LUGLIO 2023	M.G.	A.C. A.C.
C TERZA EMISSIONE PER VALIDAZIONE	NOVEMBRE 2022	M.M.	A.C. A.C.
B SECONDA EMISSIONE PER VALIDAZIONE	AGOSTO 2022	M.M.	A.C. A.C.
A PRIMA EMISSIONE	MAGGIO 2022	M.M.	A.C. A.C.
REV. DESCRIZIONE	DATA	REDATTO	VERIFICATO APPROVATO