


"D07" (ex 1FE) - VIABILITA' DI ADDIZIONE AL SISTEMA AUTOSTRADALE: Raccordo Bondeno-Cento-Autostrada Cispadana (TRATTO A1)

"D06" (ex 1FE) - VIABILITA' DI ADDIZIONE AL SISTEMA AUTOSTRADALE: Raccordo Bondeno-Cento-Autostrada Cispadana (TRATTO A2)

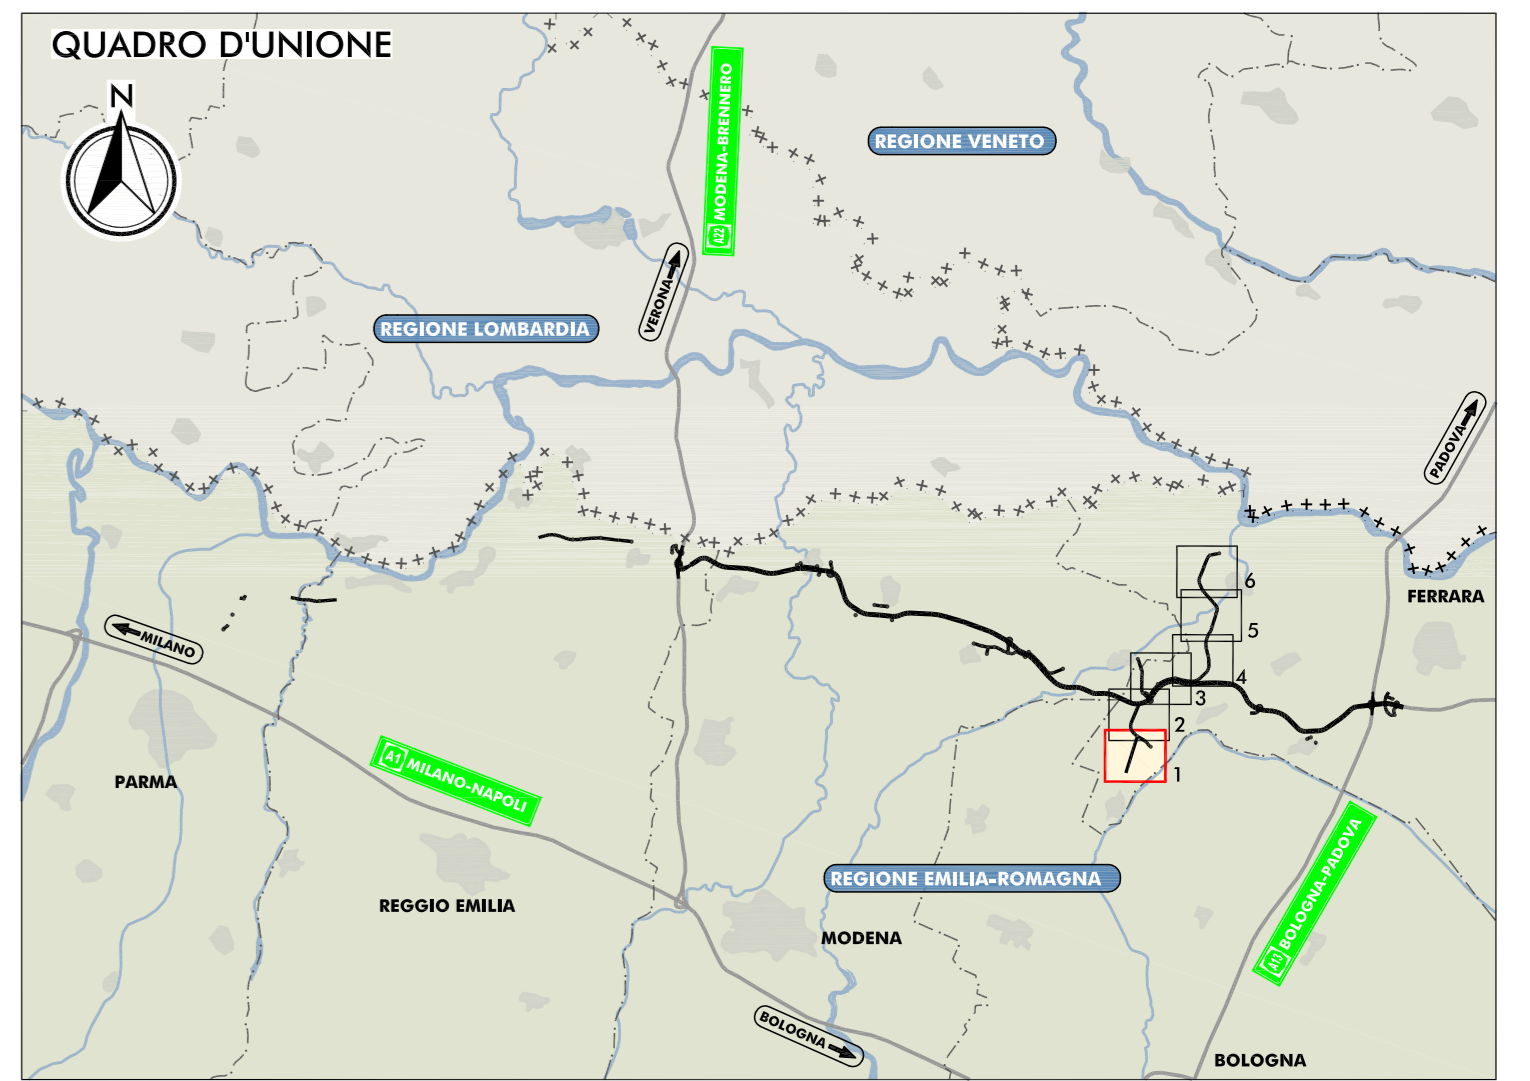

LEGENDA

TERRITORIO

- CONFINI REGIONALI
- CONFINI PROVINCIALI
- CONFINI COMUNALI
- CORSI D'ACQUA E PRESENZE IDROGRAFICHE PRINCIPALI

INFRASTRUTTURE ESISTENTI

- AUTOSTRADE
- FERROVIE

INFRASTRUTTURE DI PROGETTO

- TRACCIATO AUTOSTRADALE DI PROGETTO
- INTERVENTI LOCALI DI COLLEGAMENTO VIARIO AL SISTEMA AUTOSTRADALE
- VIABILITA' DI ADDIZIONE AL SISTEMA AUTOSTRADALE

MAPPATURA DELLE ISOFONICHE

LIVELLO DI RUMORE LEG. NOTTURNO IN DB (A)

- 70
- 65
- 60
- 55 LIMITE NOTTURNO - DPR 142/2004
- 50
- 45
- 40
- 35

RICEITTORE OGGETTO DI CENSIMENTO

SIGLA COMUNE E NUMERO PROGRESSIVO

- NV007
- BN BONDENO (FE)
- BR BRESCELLO (FE)
- CT CENTO (RE)
- CN CONCORDIA (MO)
- FR FERRARA (FE)
- FN FINALE EMILIA (MO)
- GS GUASTALLA (RE)
- LZ LUZZARA (RE)
- MD MEDOLLA (MO)
- MB MIRABELLO (FE)
- MR MIRANDOLA (MO)
- MZ MEZZANI (PR)
- NV NOVI DI MODENA (MO)
- PR PARMA (PR)
- PG POGGIO RENATICO (FE)
- REGGIOLO (RE)
- RO ROLO (RE)
- RL SAN FELICE SUL PANARO (MO)
- SN SAN PIETRO (FE)
- SP SAN PIETRO (FE)
- SF SAN PIETRO (FE)
- SR SORBELLO (PR)
- TR TORRILE (PR)

ELABORATI DI RIFERIMENTO

QAMB 4.6.1.1 STUDIO ACUSTICO - RELAZIONE INTEGRATIVA

IL CONCESSIONARIO

REGIONE EMILIA-ROMAGNA


IL CONCESSIONARIO

ARC

AUTOSTRADA REGIONALE CISPADANA
DAL CASELLO DI REGGIOLO-ROLO SULLA A22
AL CASELLO DI FERRARA SUD SULLA A13

CODICE C.U.P. E8180800060009

INTEGRAZIONI AL PROGETTO DEFINITIVO E SIA COME RICHIESTO CON COMUNICAZIONE PROT. DVA-2013-0014126 DEL 17.06.2013 DEL MINISTERO DELL'AMBIENTE E DELLA TUTELA DEL TERRITORIO E DEL MARE (MATTM)

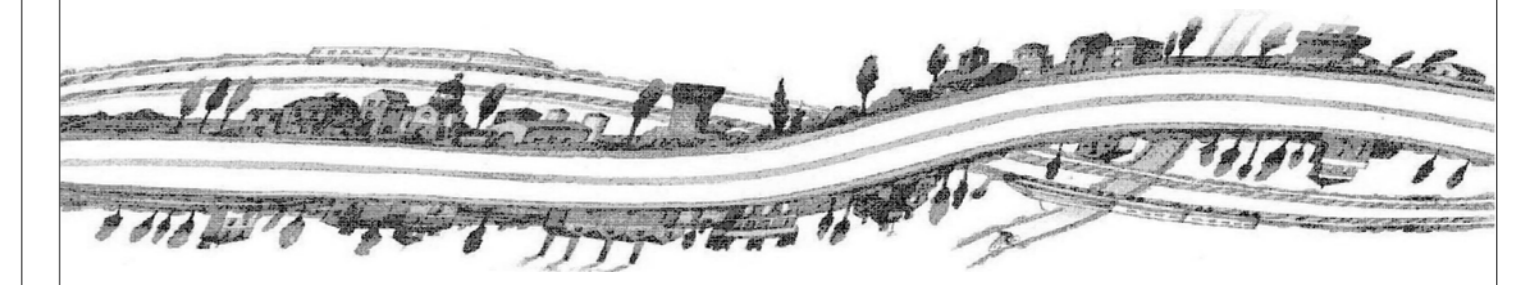

SEZIONE NOTA MATTM: QUADRO AMBIENTALE RUMORE E VIBRAZIONI

VIABILITA' DI ADDIZIONE AL SISTEMA AUTOSTRADALE - D04-08 (EX 1FE)
RACCORDO BONDENO-CENTO-AUTOSTRADA CISPADANA

MAPPATURA DELLE ISOFONICHE IN FASE DI ESERCIZIO NEL PERIODO NOTTURNO CON VELOCITA' DEI VEICOLI PARI AI LIMITI DI LEGGE - SENZA OPERE DI MITIGAZIONE - TAV 1/6

IL PROGETTISTA

Autosud Regionali

Autosud Regionali Cispadana S.p.A.

IL CONCESSIONARIO

Autosud Regionali Cispadana S.p.A.

TECNICO RESPONSABILE

Ing. [Signature]

TECNICO RESPONSABILE

Ing. [Signature]