


- LEGENDA**
- TERRITORIO**
- +++++ CONFINI REGIONALI
  - CONFINI PROVINCIALI
  - ..... CONFINI COMUNALI
  - CORSI D'ACQUA E PRESENZE IDROGRAFICHE PRINCIPALI
- INFRASTRUTTURE ESISTENTI**
- AUTOSTRADE
  - FERROVIE
- INFRASTRUTTURE DI PROGETTO**
- TRACCIATO AUTOSTRADALE DI PROGETTO
  - INTERVENTI LOCALI DI COLLEGAMENTO VIARIO AL SISTEMA AUTOSTRADALE
  - VIABILITÀ DI ADDIZIONE AL SISTEMA AUTOSTRADALE

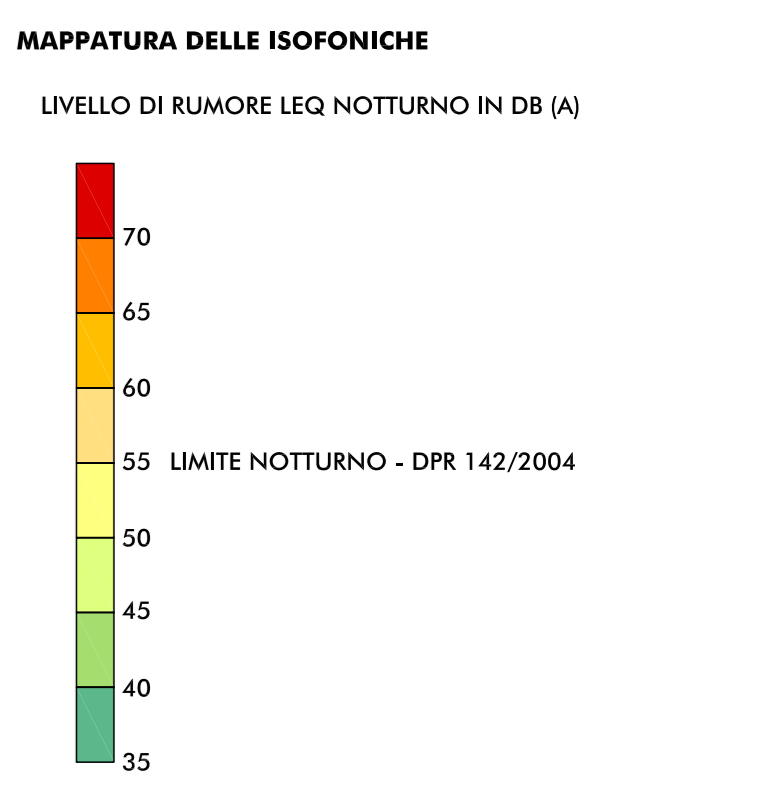

- RICETTORE OGGETTO DI CENSIMENTO**
- SIGLA COMUNE E NUMERO PROGRESSIVO
- NV007
  - BN BONDENO (FE)
  - BR BRESCELLO (FE)
  - CT CENVO (FE)
  - CN CONCORDIA (MO)
  - FR FERRARA (FE)
  - FN FINALE EMILIA (MO)
  - OS GUASTALLA (RE)
  - LZ LUZZARA (RE)
  - MD MEDOLLA (MO)
  - MB MIRABELLO (FE)
  - MR MIRANDOLA (MO)
  - MZ MEZZANI (PR)
  - NV NOVI DI MODENA (MO)
  - PR PARMA (PR)
  - PG POGGIO RENATICO (FE)
  - REGGIOLO (RE)
  - RO ROLO (RE)
  - RL REGGIOLO (RE)
  - SN SAN FELICE SUL PANARO (MO)
  - SP SAN PIOSSENDO (MO)
  - SG SANGOSTINO (FE)
  - SR SOBIOLIO (PR)
  - TR TORRILE (PR)

**ELABORATI DI RIFERIMENTO**

QAMB 4.6.1.1 STUDIO ACUSTICO - RELAZIONE INTEGRATIVA


IL CONCESSIONARIO  
Regione Emilia-Romagna

IL CONCESSIONARIO  
ARC  
AUTOSTRADA REGIONALE CISPADANA

**AUTOSTRADA REGIONALE CISPADANA**  
DAL CASELLO DI REGGIOLO-ROLO SULLA A22  
AL CASELLO DI FERRARA SUD SULLA A13

CODICE C.U.P. E8180800060009

INTEGRAZIONI AL PROGETTO DEFINITIVO E SIA COME RICHIESTO CON COMUNICAZIONE PROT. DVA-2013-0014126 DEL 17.06.2013 DEL MINISTERO DELL'AMBIENTE E DELLA TUTELA DEL TERRITORIO E DEL MARE (MATTM)

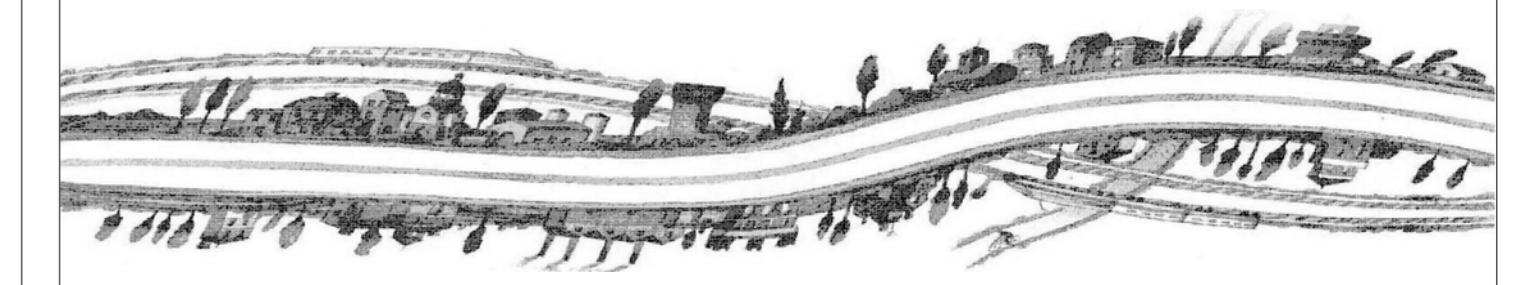

**SEZIONE NOTA MATTM: QUADRO AMBIENTALE RUMORE E VIBRAZIONI**

VIABILITÀ DI ADDIZIONE AL SISTEMA AUTOSTRADALE - D04-08 (EX 1FE)  
RACCORDO BONDENO-CENTO-AUTOSTRADA CISPADANA

MAPPATURA DELLE ISOFONICHE IN FASE DI ESERCIZIO NEL PERIODO NOTTURNO CON VELOCITÀ DEI VEICOLI PARI AI LIMITI DI LEGGE - SENZA OPERE DI MITIGAZIONE - TAV 6/6

IL PROGETTISTA  
Studio Acustico  
TECNICO COMPETENTE IN ACOUSTICA  
Dott. Roberto Emilia Ferrarini  
n.11/02829/2013

IL CONCESSIONARIO  
Autosole Regionale  
Cispadana S.p.A.  
PRESIDENTE  
Giovanni Ferrarini