

LEGENDA

	Parco Agrovoltaiico
	Cavidotto MT esterno al Parco
	Cavidotto interno al Parco
	Stazione RTN 380 / 150 kV esistente
	Ampliamento Stazione RTN 380 / 150 kV esistente
	Stazione RTN 380 / 36 kV
	Elettrodotto Aereo 380 kV


Legenda - AIB - Rischio incendi periodo invernale nei Parchi Nazionali

Rischio incendi invernale


	1
	2
	3
	4
	5

Rischio incendi invernale

	1
	2
	3
	4
	5

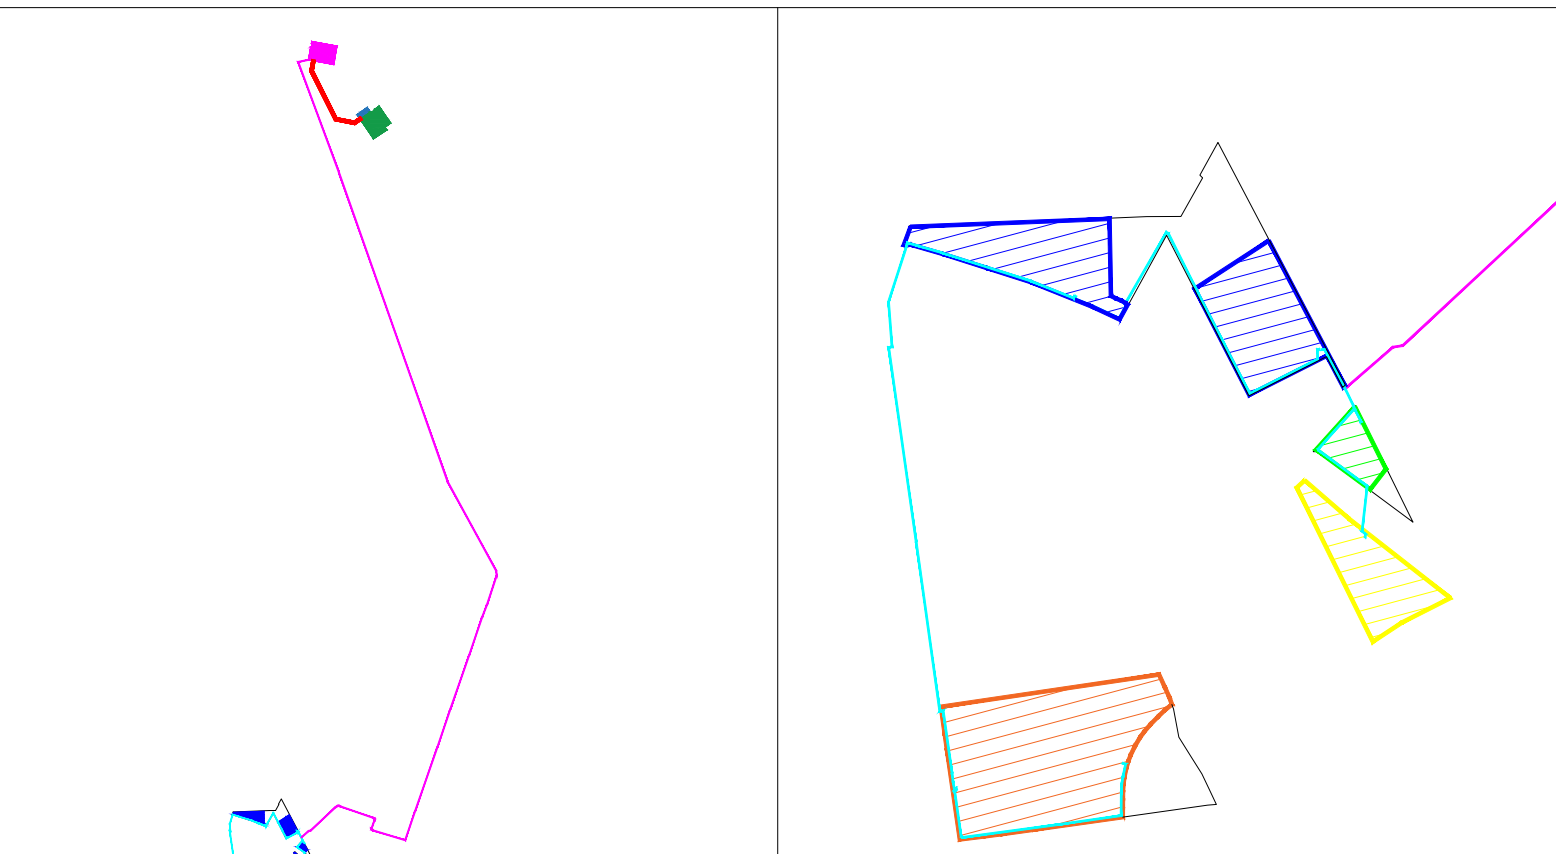

Campo	Tracker 2 stringhe da 9 moduli	Tracker 2 stringhe da 5 moduli	Totale Pannelli	Potenza Mw in DC	Power Station
1	283	32	5414	4,8726	2
2	33	3	624	0,5616	1
3	70	11	1370	1,233	1
4	345	-	6210	5,589	2
	731	46	13618	12,25620	6

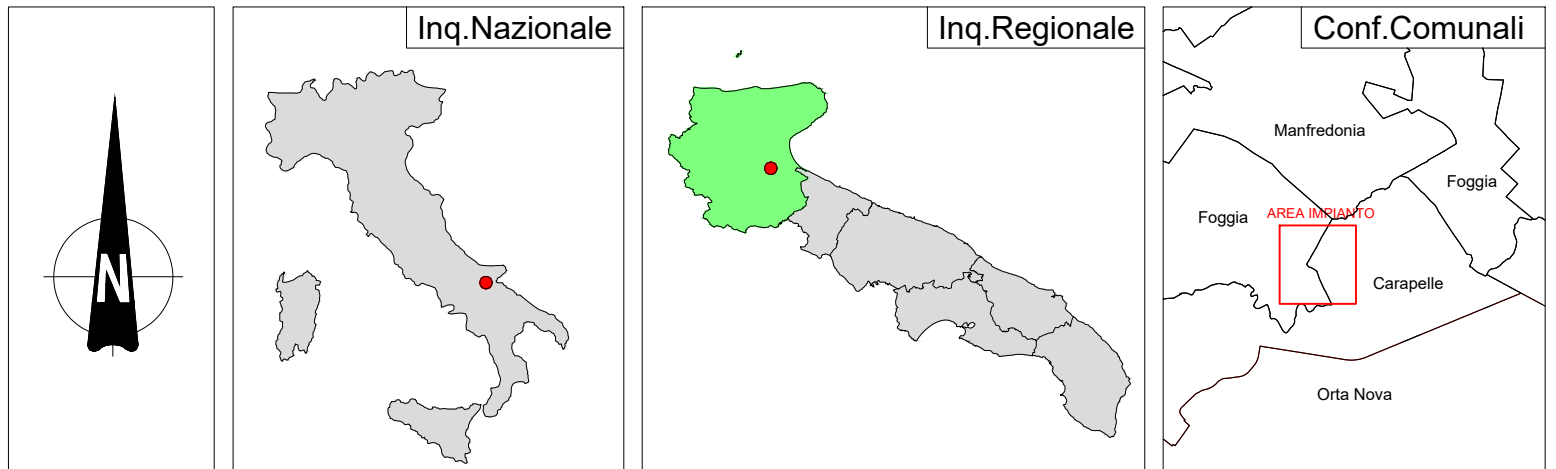

REGIONE PUGLIA		PROVINCIA DI FOGGIA		COMUNI DI FOGGIA E CARAPELLE	
				 	
Denominazione Impianto:					
BONASSISI					
Ubicazione: Comuni di Carapelle (FG) e Carapelle (FG) Località "Bonassisi"				Fogli: Carapelle 1 - Foggia 163 Particelle: varie	
PROGETTO DEFINITIVO per la realizzazione di un impianto agrovoltaico da ubicare in agro dei comuni di Foggia (FG) e Carapelle (FG) in località "Bonassisi" potenza nominale pari a 12.25620 MW in DC e in potere in immissione pari a 10.21350 MW in AC, e delle relative opere di connessione alla RTN ricadente nei comuni di Carapelle, Foggia e Manfredonia.					
PROPONENTE 		BONASSISI DREAM ENERGY S.r.l. Via M. Mores n.8 LUCERGA (FG) - 71036 P.IVA 04455800716 PEC: bonassisidreamenergy srl@pec.it			
ELABORATO				Tit. n° 13 AP 2.2	
Rischio Area Percorse da Incendi - Periodo Invernale				Scala 1:20000	
Numero Data Motivo Rev.1 03/03/2023 Istanza Via Ant.21/D L.152/2006 - Istanza Autorizzazione Unica art.12 D.Lgs.387/2003				Eseguito Verificato Approvato	
PROTEZIONE GENERALE Arch. Damiani Marco Via Giuseppe di Vittorio n. 48 65015 Montebellano (PE) iscritto all'Ordine degli Architetti di Pescara al n° 1558 pec: marco.damiani@garchitectop.it Cel. 320.8668967 Arch. Damiani Luca Francesco Via Giuseppe di Vittorio n. 48 65015 Montebellano (PE) iscritto all'Ordine degli Architetti di Pescara al n° 1573 pec: lucafrosco.damiani@garchitectop.it Cel. 320.8668972 STUDIO DI INGEGNERIA Ing. Michele R.G. CURTOTTI Viale II Giugno n. 350 71016 San Severo (FG) iscritto all'Ordine degli Ingegneri di Foggia n° 1704 pec: ing.curtoit@pec.it Cel.339.622046				Spazio Riservato agli Enti	
PROTEZIONE SPECIALISTICA Arch. Damiani Marco Via Giuseppe di Vittorio n. 48 65015 Montebellano (PE) iscritto all'Ordine degli Architetti di Pescara al n° 1558 pec: marco.damiani@garchitectop.it Cel. 320.8668967				  	

Tutti i diritti sono riservati, la riproduzione anche parziale del disegno è vietata