

LEGENDA

Particelle interessate dal Progetto Agrovoltaiico

Comune di Foggia

- Foglio 163 p.la 55
- Foglio 163 p.la 56
- Foglio 163 p.la 59
- Foglio 163 p.la 124
- Foglio 163 p.la 125



Comune di Carapelle

- Foglio 1 p.la 52
- Foglio 1 p.la 59
- Foglio 1 p.la 61
- Foglio 1 p.la 66
- Foglio 1 p.la 115
- Foglio 1 p.la 116
- Foglio 1 p.la 156
- Foglio 1 p.la 158
- Foglio 1 p.la 160
- Foglio 1 p.la 162


Particelle interessate dal solo passaggio del cavidotto

Comune di Foggia

- Foglio 163 p.la 120
- Foglio 163 p.la 121

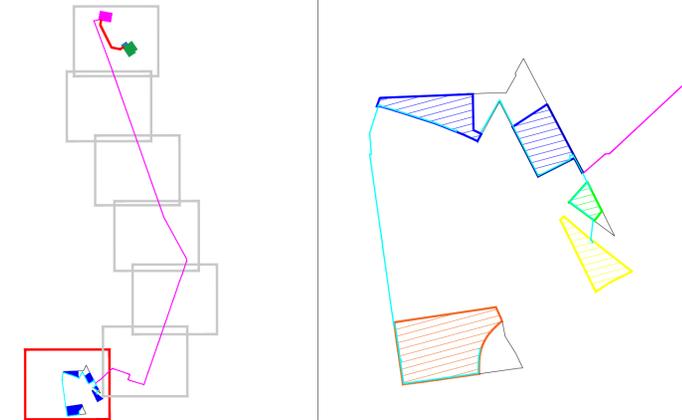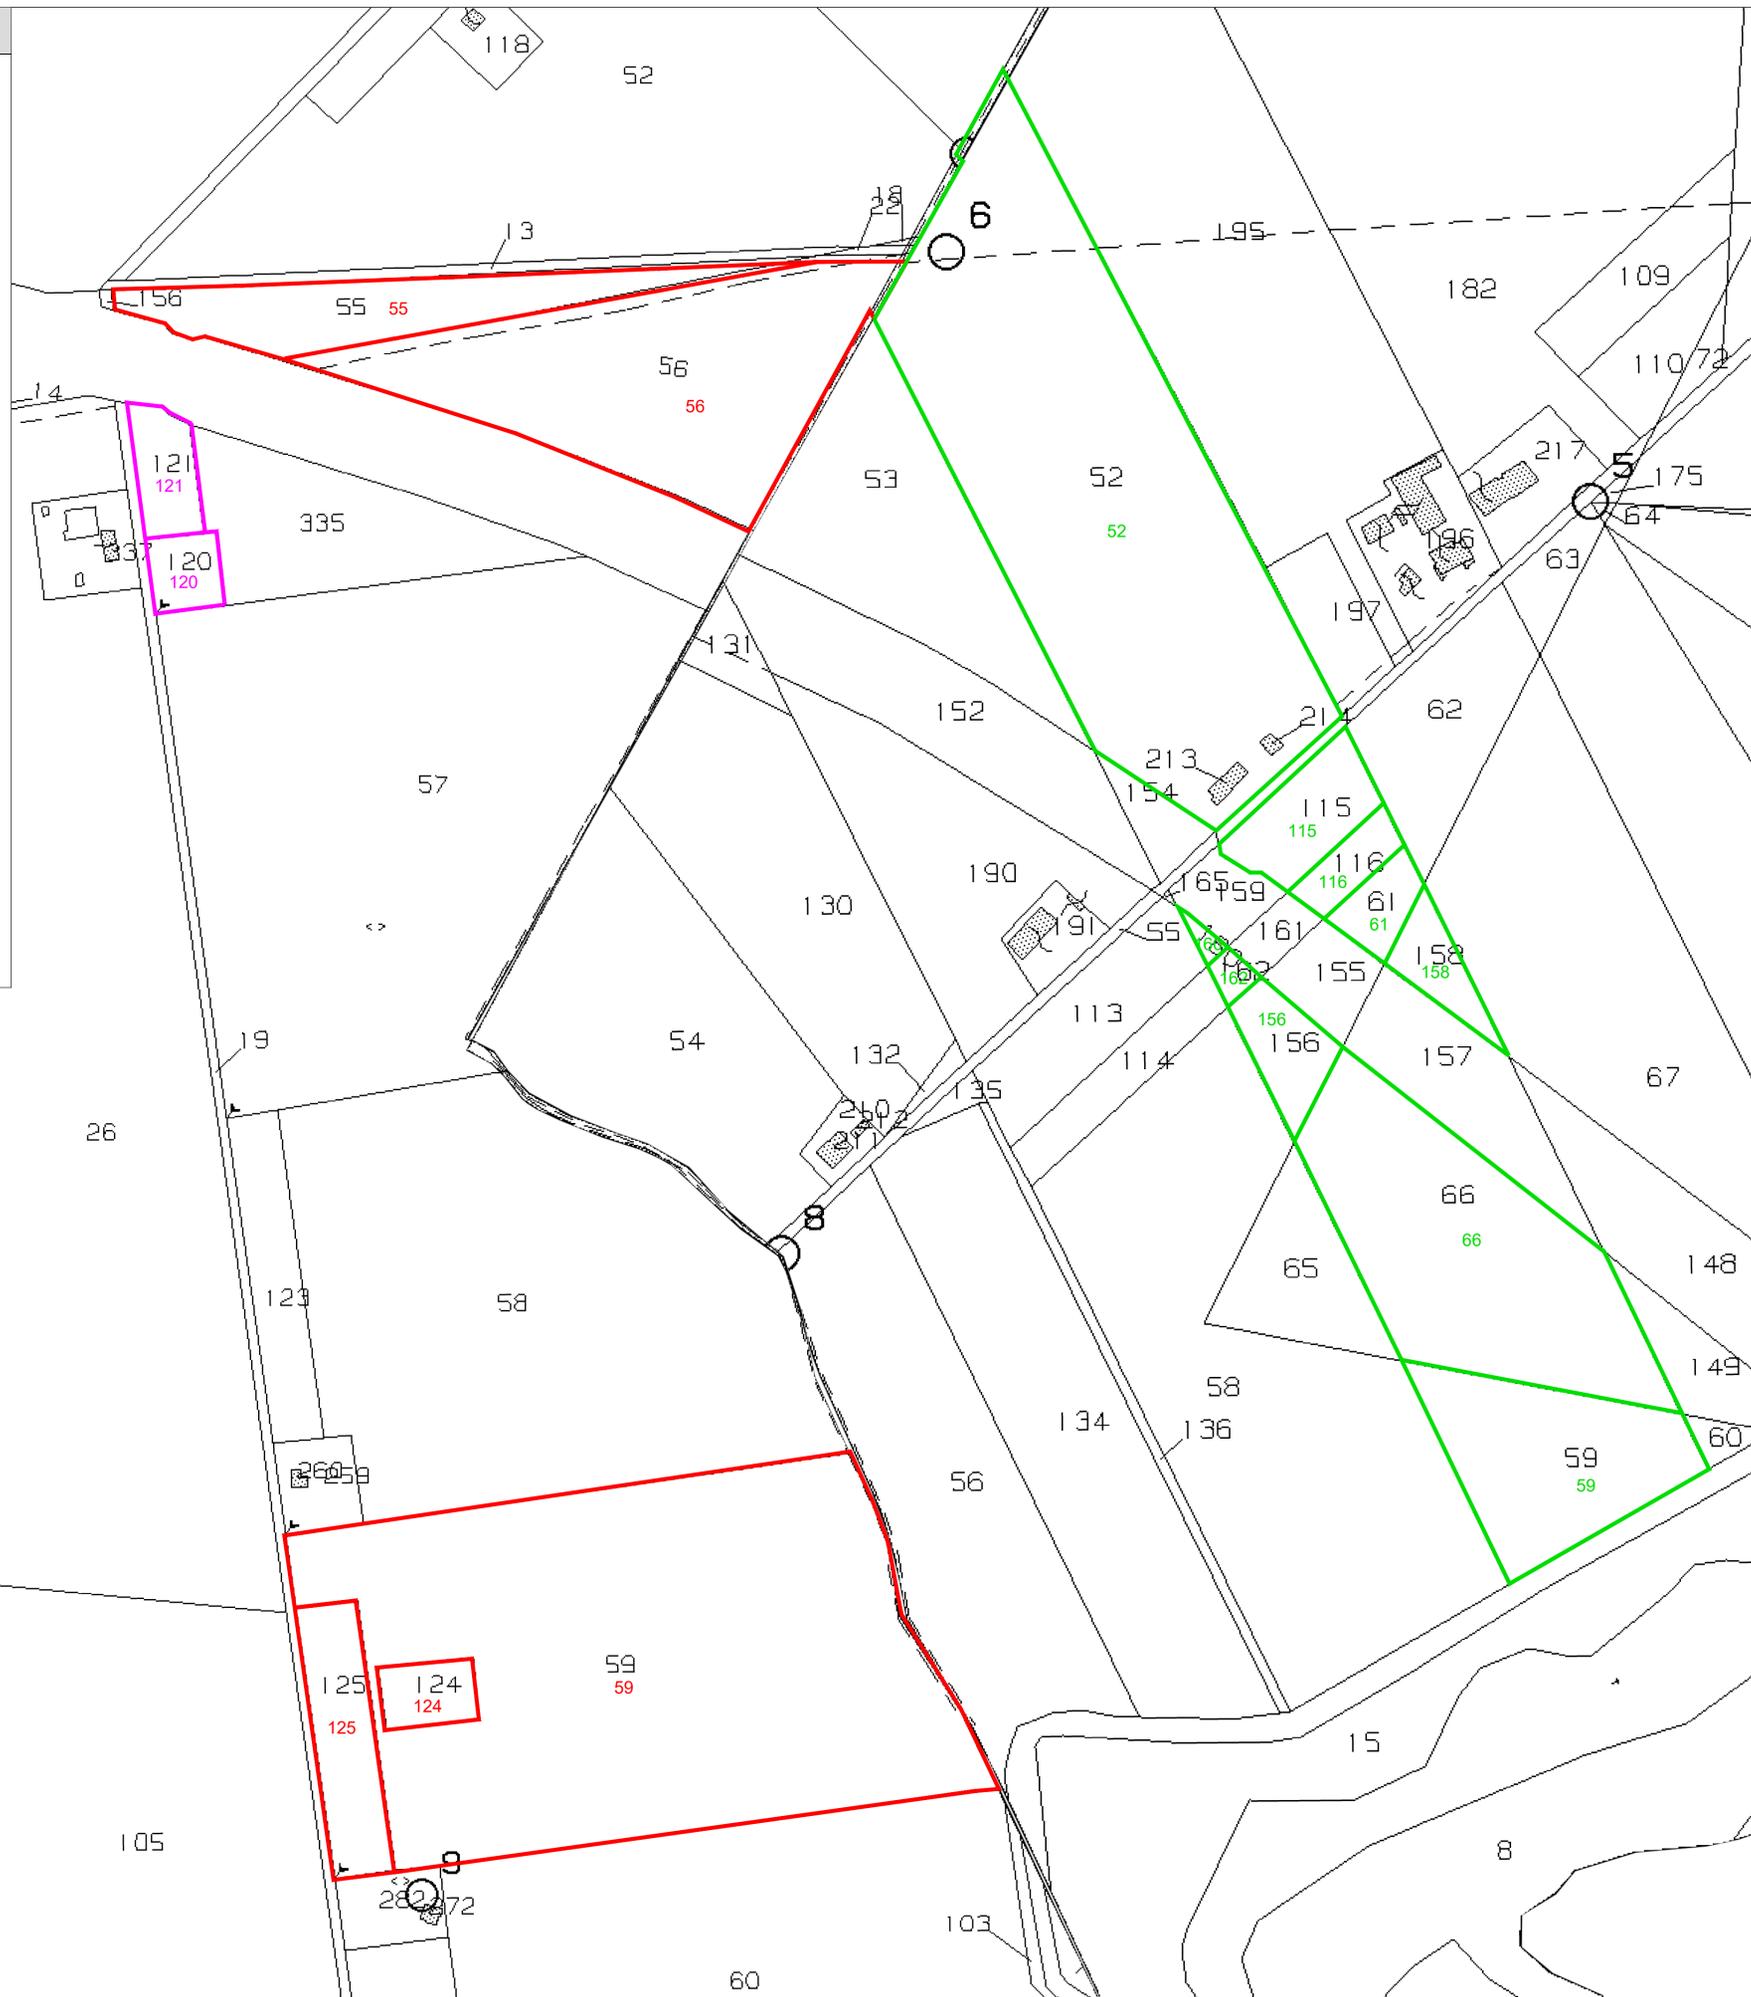

Campo	Tracker 2 stringhe da 9 moduli	Tracker 2 stringhe da 5 moduli	Totale Pannelli	Potenza Mw in DC	Power Station
1	283	32	5414	4,8726	2
2	33	3	624	0,5616	1
3	70	11	1370	1,233	1
4	345	-	6210	5,589	2
731		46	13618	12,25620	6

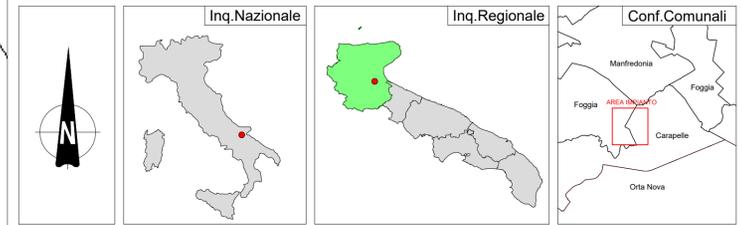

REGIONE PUGLIA

PROVINCIA DI FOGGIA

COMUNI DI FOGGIA E CARAPELLE

DENOMINAZIONE IMPIANTO: BONASSISI

UBICAZIONE: Comuni di Foggia (FG) e Carapelle (FG) Località "Bonassisi" Fogli: Carapelle 1 - Foggia 163 Particelle: varie

PROGETTO DEFINITIVO
 per la realizzazione di un impianto agrovoltaiico da ubicare in agro dei comuni di Foggia (FG) e Carapelle (FG) in località "Bonassisi" potenza nominale pari a 12,25620 MW in DC e potenza in immissione pari a 10,21350 MW in AC, e delle relative opere di connessione alla RTN ricadente nei comuni di Carapelle, Foggia e Manfredonia.

PROPRONTE: **BONASSISI DREAM ENERGY S.r.l.**
 Via M. Mores n.8
 LUCERA (FG) - 71036
 P.IVA 04455800716
 PEC: bonassisidreamenergysrl@pec.it

ELABORATO			Tav n°	13EG	
Particelle interessate			Scala	1:2000	
Numero	Data	Motivo	Eseguito	Verificato	Approvato
Rev 0	Ottobre 2023	Istanza VIA art.23 D.Lgs 152/2006 - Istanza Autorizzazione Unica art.12 D.Lgs 387/2003			

PROGETTAZIONE GENERALE
 Arch. Damiani Marco
 Via Giuseppe di Vittorio n. 4/B
 65015 Montesilvano (PE)
 Iscritto all' Ordine degli Architetti di Pescara al n° 1858
 pec: marco.damiani@garchiworldpec.it
 Cell: 320/8668967

Arch. Damiani Luca Francesco
 Via Giuseppe di Vittorio n. 4/B
 65015 Montesilvano (PE)
 Iscritto all' Ordine degli Architetti di Pescara al n° 1573
 pec: lucafrancesco.damiani@garchiworldpec.it
 Cell: 320/8668218

STUDIO DI INGEGNERIA Ing. Michele R.G. CURTOTTI
 Viale Il Giugno n. 385
 71016 San Severo (FG)
 Iscritto all' Ordine degli Ingegneri di Foggia n° 1704
 pec: ing.curtotti@pec.it
 Cell: 339/8220246

PROGETTAZIONE SPECIALISTICA
 Arch. Damiani Marco
 Via Giuseppe di Vittorio n. 4/B
 65015 Montesilvano (PE)
 Iscritto all' Ordine degli Architetti di Pescara al n° 1858
 pec: marco.damiani@garchiworldpec.it
 Cell: 320/8668967

Spazio Riservato agli Enti