


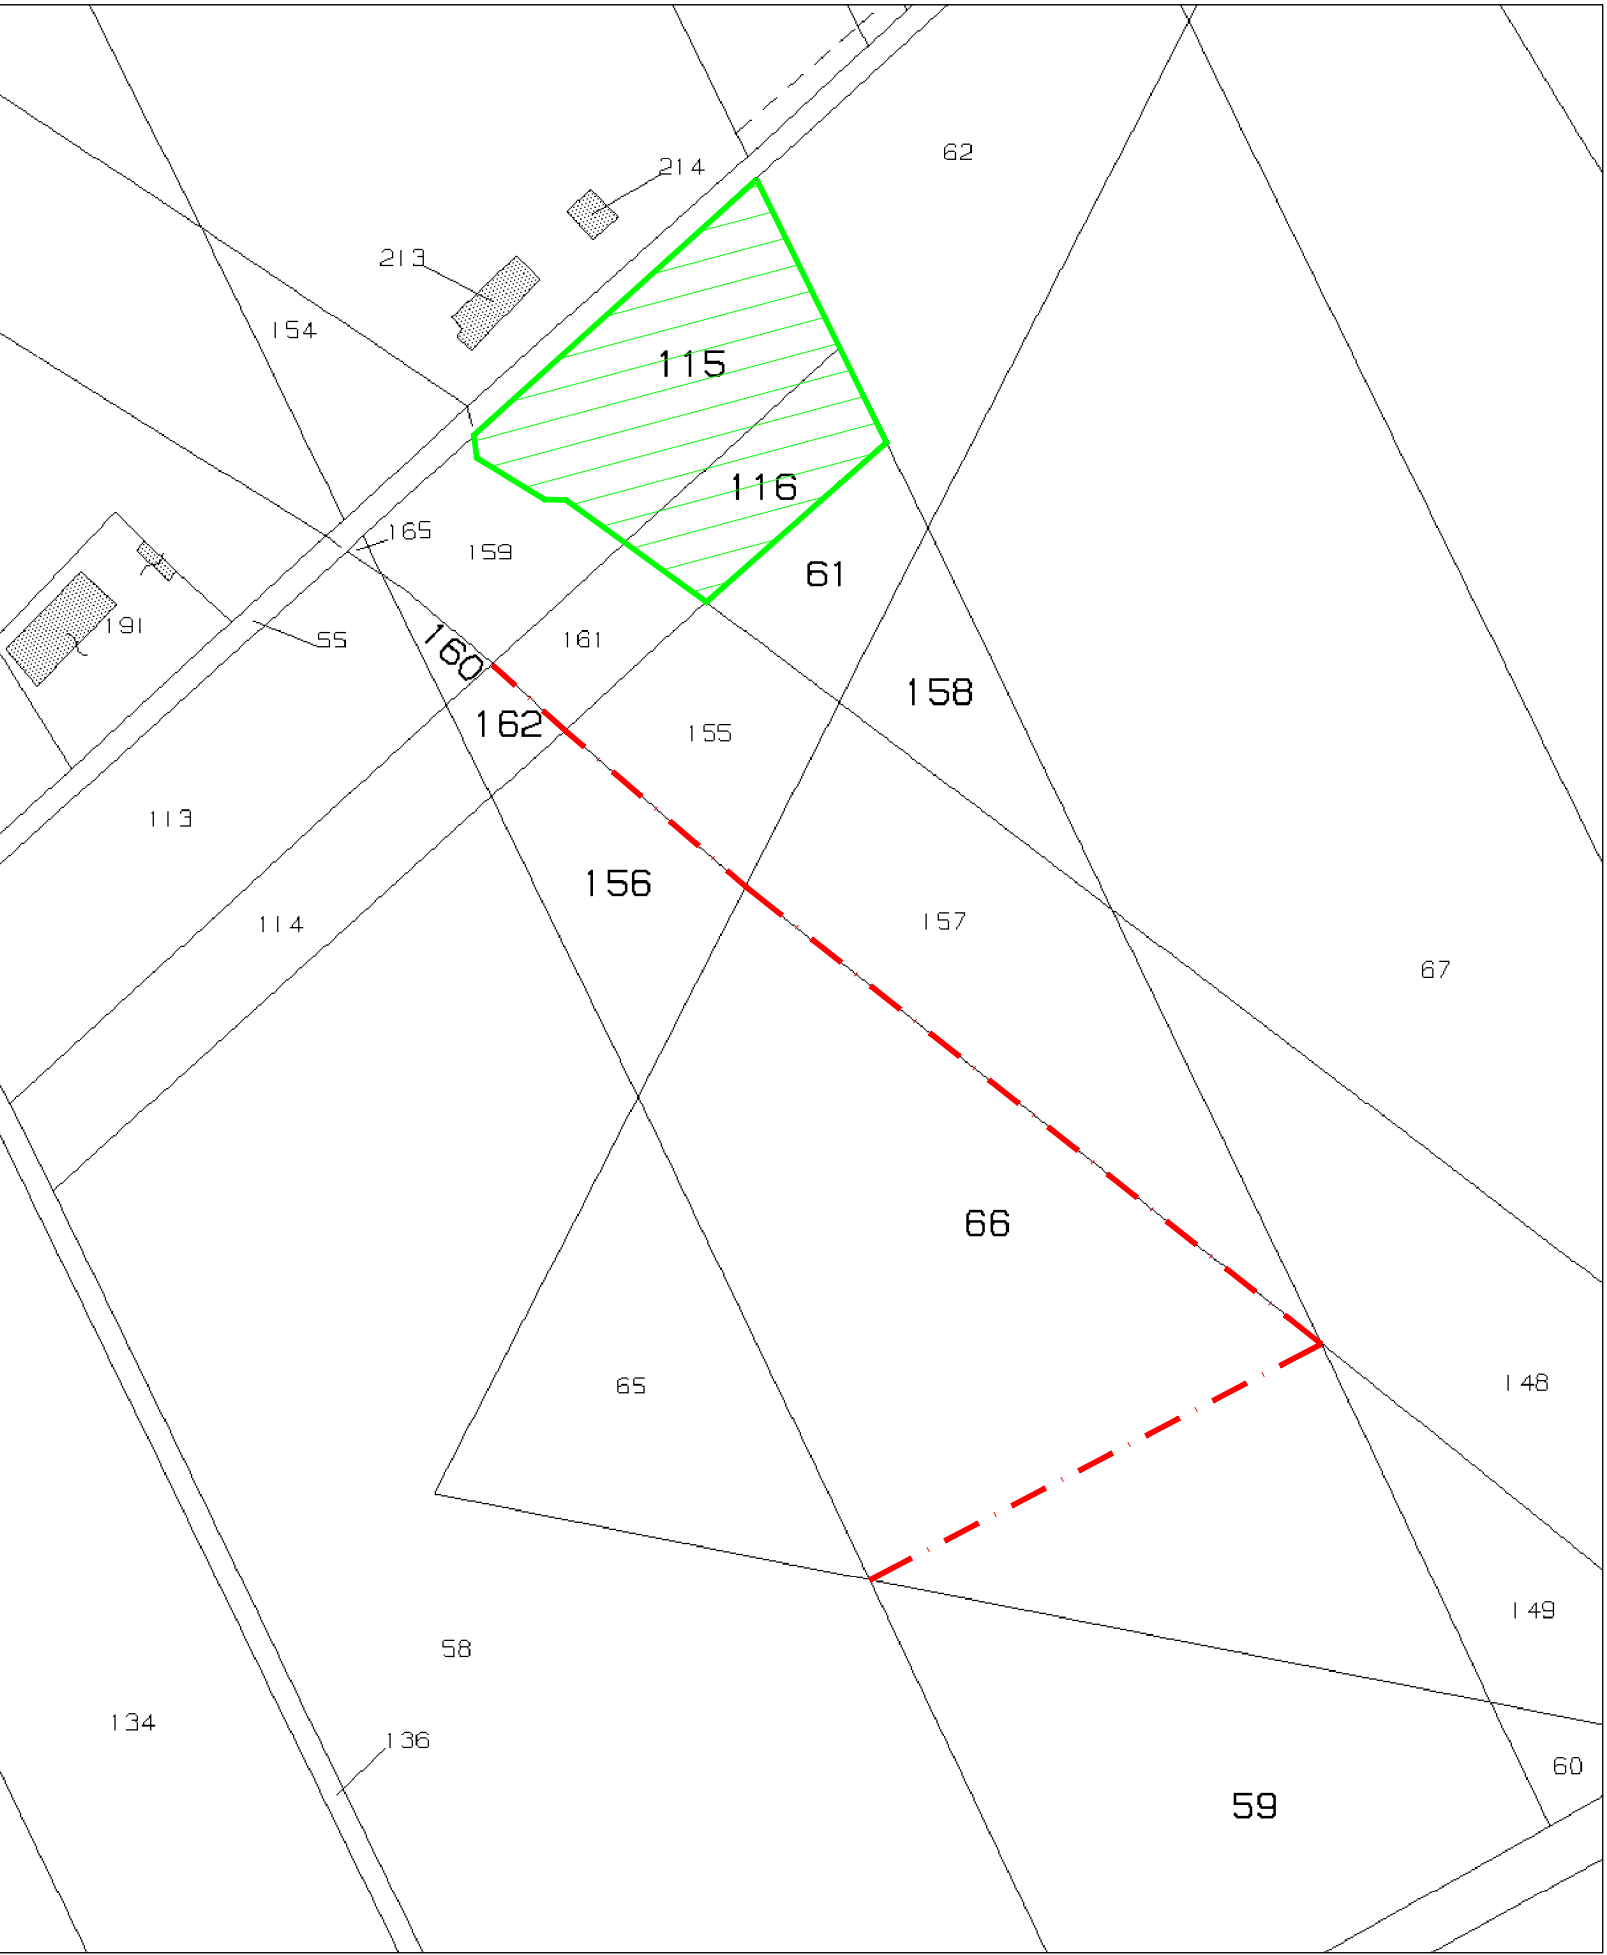

Informazioni riportate negli atti del catasto al 08/06/2023

Dati identificativi: Comune di CARAPELLE (B724) (FG)

Foglio 1 Particella 115

Classamento:

Particella divisa in 3 porzioni

Totali particella:

Redditi: dominicale Euro 18,31

agrario Euro 11,60

Superficie: 4.112 m²

Il reddito dominicale è stato calcolato tenendo conto delle eventuali deduzioni indicate in tabella

Porzione	AA	AB	AC
Reddito dominicale	Euro 8,05	Euro 9,47	Euro 0,79
Reddito agrario	Euro 5,37	Euro 5,79	Euro 0,44
Deduzioni	-	-	-
Superficie m ²	1.732	2.038	342
Qualità	SEMINATIVO	ULIVETO	PASCOLO
Classe	2	2	2

Informazioni riportate negli atti del catasto al 08/06/2023

Dati identificativi: Comune di CARAPELLE (B724) (FG)

Foglio 1 Particella 116

Classamento:

Particella divisa in 2 porzioni

Totali particella:

Redditi: dominicale Euro 10,51

agrario Euro 7,67

Superficie: 1.690 m²

Il reddito dominicale è stato calcolato tenendo conto delle eventuali deduzioni indicate in tabella

Porzione	AA	AB
Reddito dominicale	Euro 0,93	Euro 9,58
Reddito agrario	Euro 0,48	Euro 7,19
Deduzioni	-	-
Superficie m ²	144	1.546
Qualità	SEMIN IRRIG	ULIV VIGNET
Classe	U	2


LEGENDA

- Parco Agrovoltaiico
- Punti di ripresa Fotografici
- Uliveto esistente Comune di Carapelle Foglio 1 P.lle 115 - 116
- Nuova Ubicazione Uliveto
- Fascia Verde Mitigazione


FOTO 1 : STATO DI FATTO - ULIVETO ESISTENTE



FOTO 2 : STATO DI FATTO - ULIVETO ESISTENTE

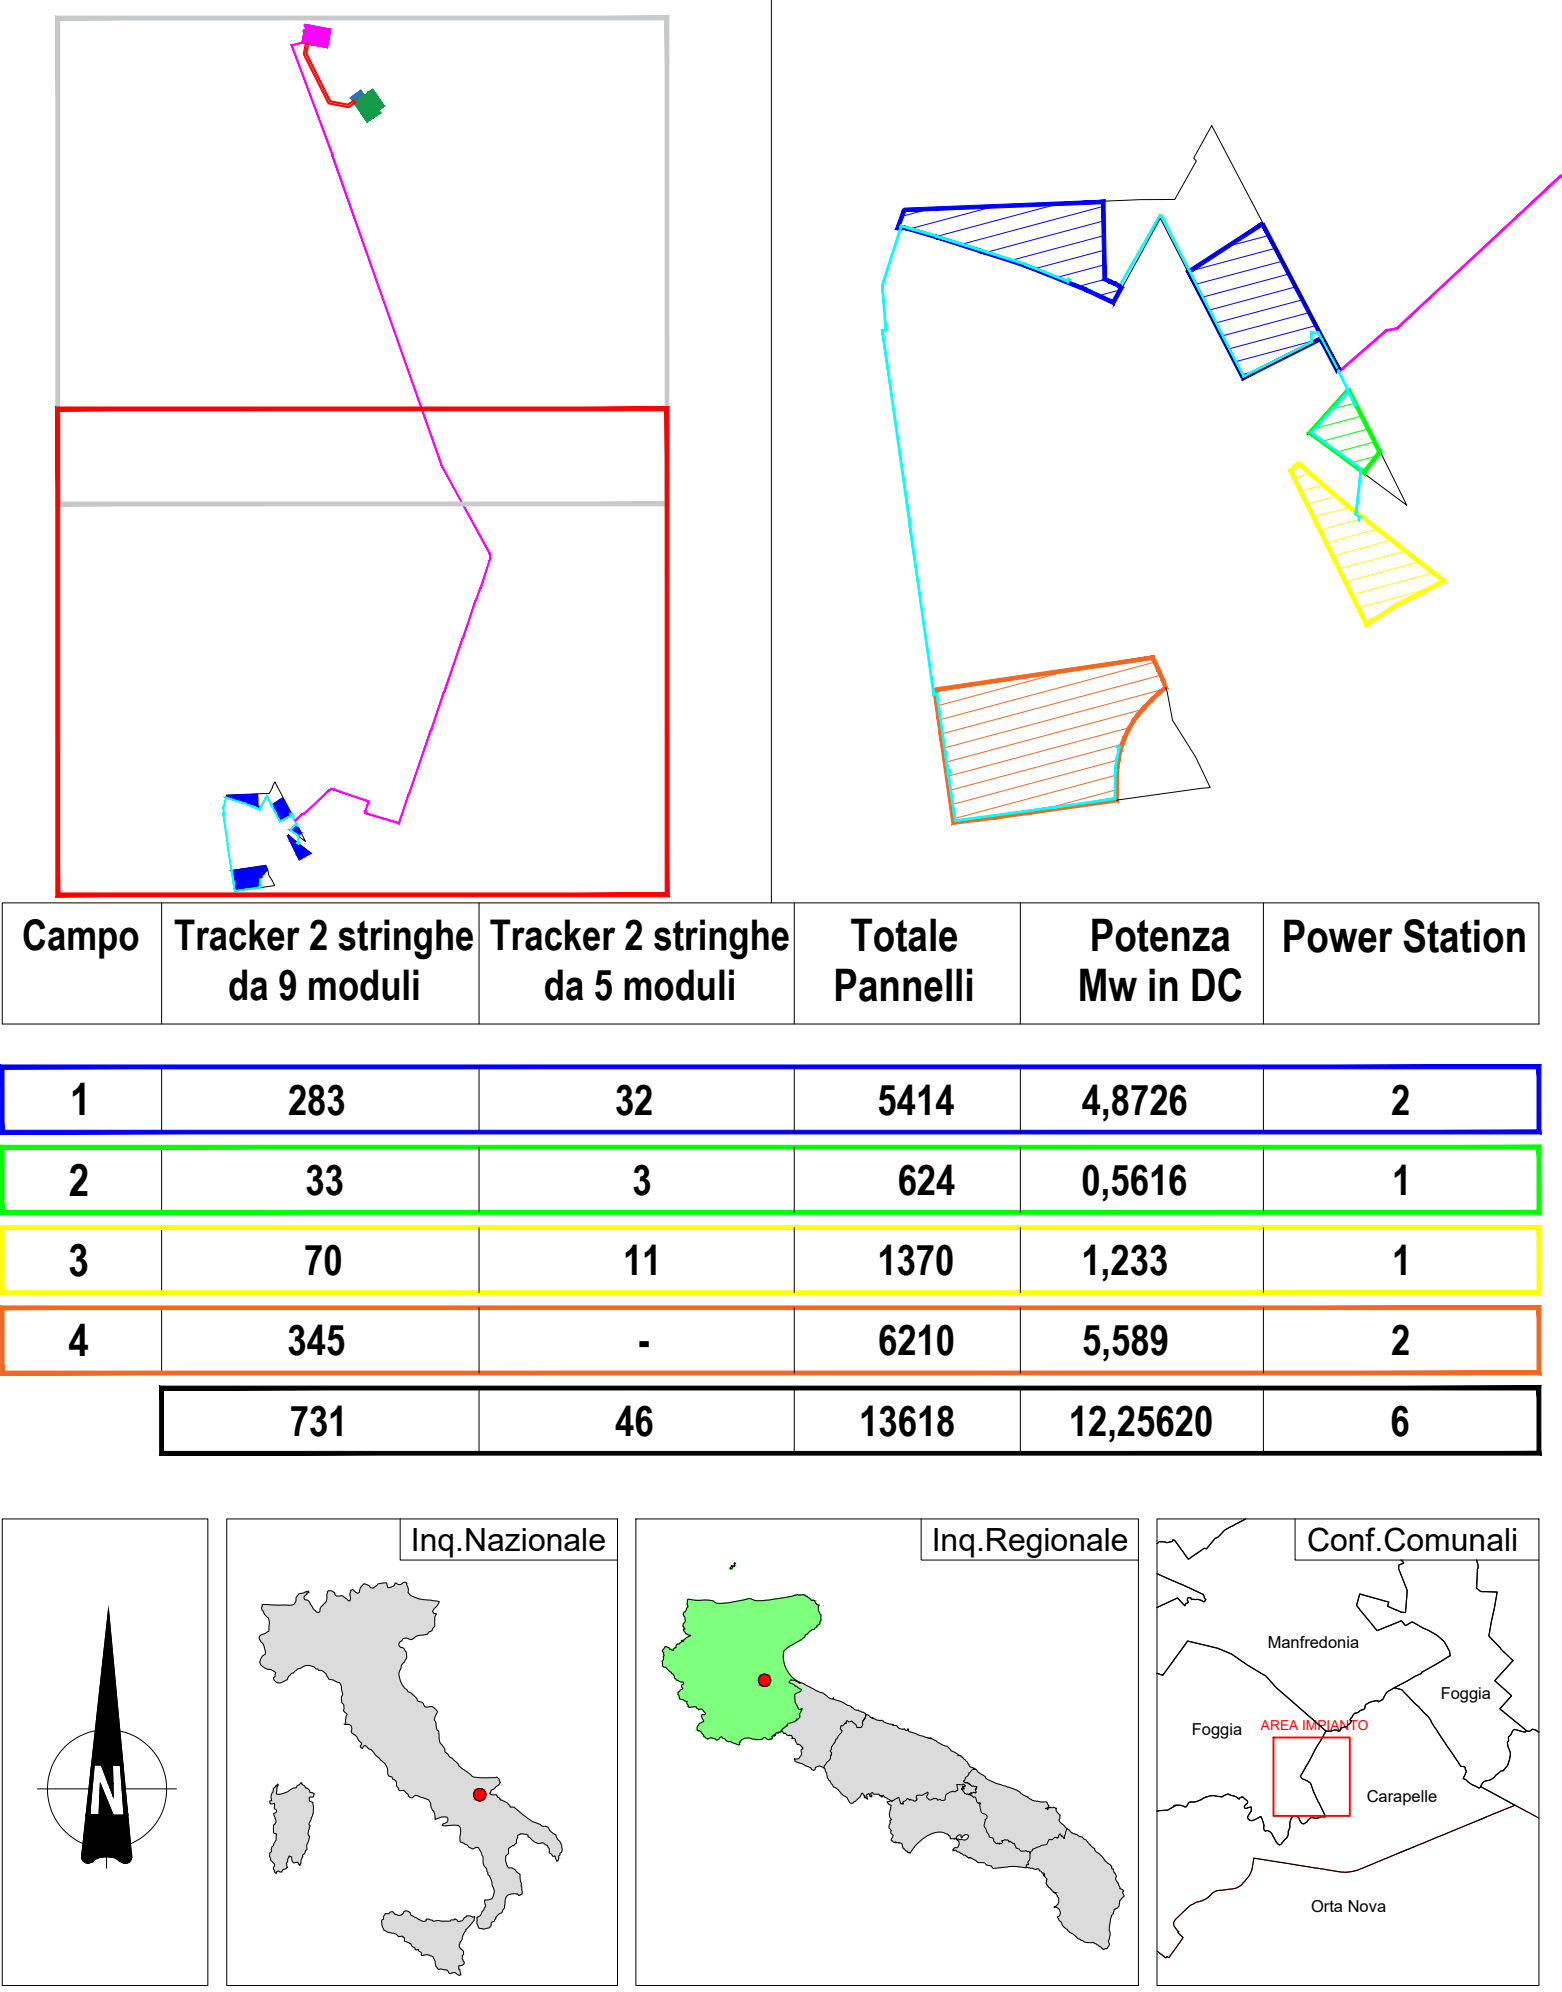

Campo	Tracker 2 stringhe da 9 moduli	Tracker 2 stringhe da 5 moduli	Totale Pannelli	Potenza Mw in DC	Power Station
1	283	32	5414	4,8726	2
2	33	3	624	0,5616	1
3	70	11	1370	1,233	1
4	345	-	6210	5,589	2
	731	46	13618	12,25620	6

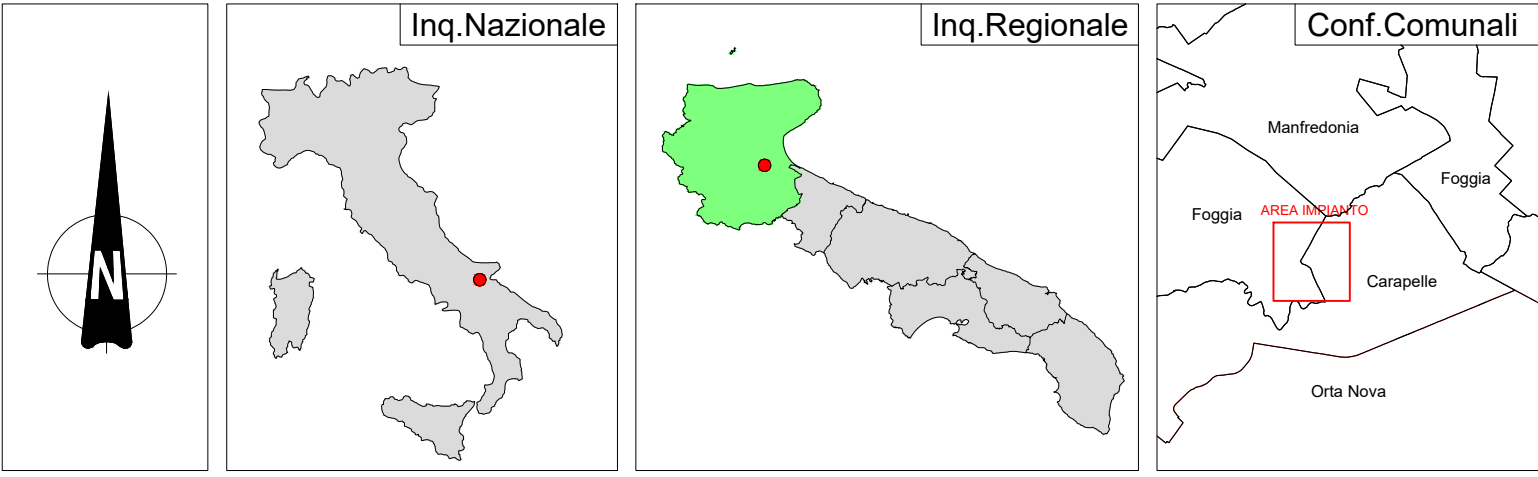

REGIONE PUGLIA 	PROVINCIA DI FOGGIA 	COMUNI DI FOGGIA E CARAPELLE 	
Denominazione Impianto: BONASSISI			
Ubicazione: Comuni di Foggia (FG) e Carapelle (FG) Località "Bonassisi"			
Fogli: Carapelle 1 - Foggia 163 Particelle: varie			
PROGETTO DEFINITIVO per la realizzazione di un impianto agrovoltaiico da ubicare in agro dei comuni di Foggia (FG) e Carapelle (FG) in località "Bonassisi" potenza nominale pari a 12,25620 MW in DC e potenza in immissione pari a 10,21350 MW in AC, e delle relative opere di connessione alla RTN ricadente nei comuni di Carapelle, Foggia e Manfredonia.			
PROPONENTE BONASSISI DREAM ENERGY S.r.l. Via M. Mores n.8 LUCERA (FG) - 71036 P.IVA 04455800716 PEC: bonassisi.dreamenergysrl@pec.it		BONASSISI DREAM ENERGY S.r.l. Via M. Mores n.8 LUCERA (FG) - 71036 P.IVA 04455800716 PEC: bonassisi.dreamenergysrl@pec.it	
ELABORATO Numero: 14 EG Data: 14 EG Motivo: 14 EG Rev 0: 14 EG		Tav n° 14 EG	
Spostamento Uliveto esistente Numero: 14 EG Data: 14 EG Motivo: 14 EG Rev 0: 14 EG			Scala 1:2000
Argomenti Numero: 14 EG Data: 14 EG Motivo: 14 EG Rev 0: 14 EG			Eseguito Verificato Approvato
PROGETTAZIONE GENERALE Arch. Damiani Marco Via Giuseppe di Vittorio n. 4/B 65015 Montesilvano (PE) Iscritto all'Ordine degli Architetti di Pescara al n° 1858 pec: marco.damiani@archiworldpec.it Cell: 320/866867 Arch. Damiani Luca Francesco Via Giuseppe di Vittorio n. 4/B 65015 Montesilvano (PE) Iscritto all'Ordine degli Architetti di Pescara al n° 1573 pec: lucafrancesco.damiani@archiworldpec.it Cell: 320/866867 STUDIO DI INGEGNERIA Ing. Michele R.G. CURTOTTI Viale Il Giugno n. 385 71016 San Severo (FG) Iscritto all'Ordine degli Ingegneri di Foggia n° 1704 pec: ing.curtotti@pec.it Cell: 339/6220246 Studio di Ingegneria Michele R.G. Curtotti			Spazio Riservato agli Enti
PROGETTAZIONE SPECIALISTICA Arch. Damiani Marco Via Giuseppe di Vittorio n. 4/B 65015 Montesilvano (PE) Iscritto all'Ordine degli Architetti di Pescara al n° 1858 pec: marco.damiani@archiworldpec.it Cell: 320/866867			