


**Legenda**


- OASI DI PROTEZIONE**
- 1 - Montagna/Toppo Casone/Vetrucelle Sup. 900 Ha
  - 2 - Stalione/Alca di Piana Sup. 292 Ha
  - 3 - Lago di Occhio Sup. 1047 Ha
  - 4 - Baracone Sup. 480 Ha
  - 5 - Bosco di Dragonara Sup. 1500 Ha
  - 6 - Lago Salto Sup. 1126 Ha
- ZONE DI RIPOPOLAMENTO E CATTURA**
- 7 - Monte Pagliarone Sup. 787 Ha
  - 8 - Masseria Mastrogio Sup. 950 Ha
  - 9 - Contrada del Villano Sup. 500 Ha
  - 10 - Monte Maggiore Sup. 870 Ha
  - 11 - Masseria Vigna delle Corti Sup. 1150 Ha
  - 12 - Torre Frugno Sup. 819 Ha
- CENTRI PRIVATI DI RIPRODUZIONE DELLA FAUNA SELVATICA**
- 13 - Torre Guevara Sup. 2,20 Ha
  - 14 - Di Pentima Giuseppa Sup. 1,19 Ha
- ZONE PER L'ADDESTRAMENTO CANI**
- 15 - Bosco Mezzana Sup. 51,6 Ha
  - 16 - Cinestrilli Sup. 20 Ha
  - 17 - Chiana Comune Sup. 11 Ha
  - 18 - Sans Soucia Sup. 10,66 Ha
  - 19 - Giancamillo Sup. 54,34 Ha
  - 20 - C.da Santa Cecilia Sup. 10 Ha
  - 21 - Da Nicola Sup. 12,31 Ha
  - 22 - Selvaggio Sup. 31 Ha
  - 23 - Vado Leone Sup. 22 Ha
  - 24 - La Contessa Sup. 10,86 Ha
  - 25 - Purgatorio Sup. 13,78 Ha
  - 26 - Mazzanella Sup. 13,8 Ha
  - 27 - Cimaglia di Soritto Sup. 29,58 Ha
  - 28 - Monte Alvaro Sup. 52,40 Ha
  - 29 - Serra del Vento Sup. 10,46 Ha
  - 30 - Iuga - La Piana Sup. 11,50 Ha
  - 31 - Torre dei Giunchi Sup. 13,99 Ha
  - 32 - Cicerone Sup. 10 Ha
  - 33 - Loc. Carone Sup. 75,13 Ha
  - 34 - Cantalupo - Montesecco Sup. 68,46 Ha
  - 35 - Reina Sup. 10 Ha
  - 36 - C.da San Francesco Sup. 11 Ha
  - 37 - Mammola Sup. 24,97 Ha
  - 38 - Parco Nardini Sup. 71,17 Ha
  - 39 - Serra Marano Sup. 48,99 Ha
  - 40 - Santa Monna Sup. 14,47 Ha
  - 41 - Masseria Morra Sup. 13,42 Ha
  - 42 - Chianeri Sup. 25 Ha
- AZIENDE FAUNISTICO-VENATORE**
- 43 - Difesa Vadicola Sup. 1152 Ha
  - 44 - F.lli Basile Sup. 112,55 Ha
  - 45 - Terra Apulica Sup. 415 Ha
  - 46 - Mazzanella Sup. 309,56 Ha
  - 47 - Fortore Sup. 1063 Ha
  - 48 - Valle S. Fioriano Sup. 570 Ha
  - 49 - C.da Castagneto Sup. 2,04 Ha
- FONDI CHIRSI**
- 50 - C.da Fincocchia Sup. 7,78 Ha
  - 51 - C.da Contessa Sup. 1,13 Ha
  - 52 - C.da Acqua Bianca Sup. 20 Ha
  - 53 - Loc. Carina Carbone Sup. 2,01 Ha
- Aree percorse dal fuoco (anni 2009-2016)  
■ Aree Protette Regionali  
■ Limite ATC "Capitanata"  
□ Confini comunali

**LEGENDA**

   Area Impianto

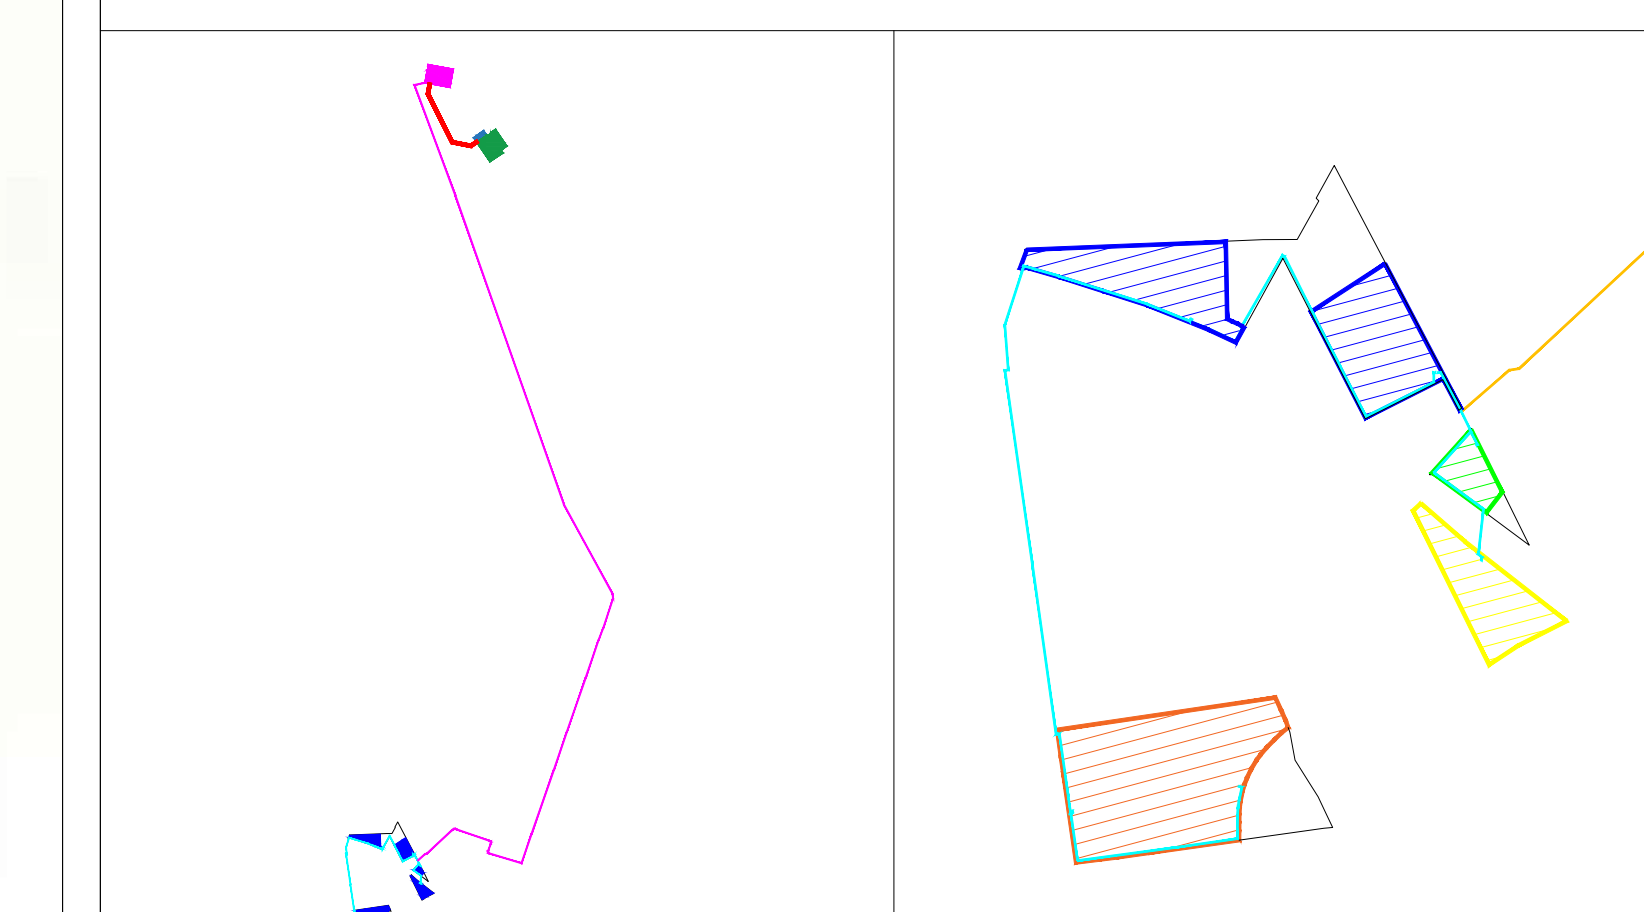

Campo	Tracker 2 stringhe da 9 moduli	Tracker 2 stringhe da 5 moduli	Totale Pannelli	Potenza Mw in DC	Power Station
1	283	32	5414	4,8726	2
2	33	3	624	0,5616	1
3	70	11	1370	1,233	1
4	345	-	6210	5,589	2
<b>Totale</b>	<b>731</b>	<b>46</b>	<b>13618</b>	<b>12,25620</b>	<b>6</b>

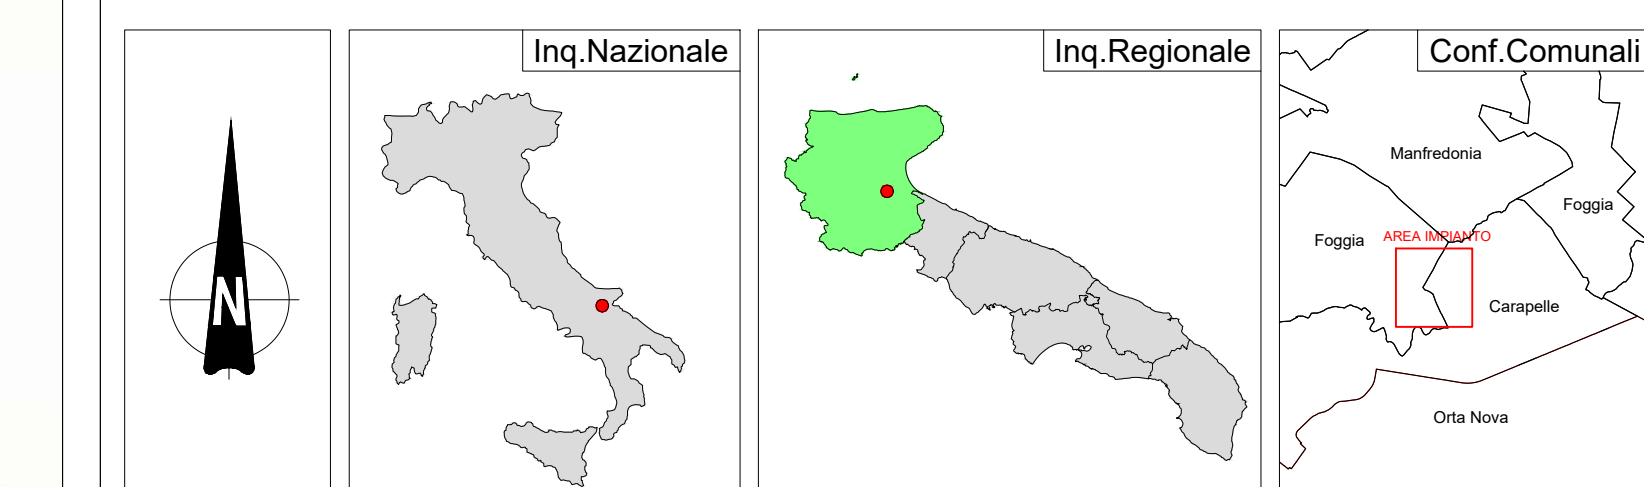

**REGIONE PUGLIA** **PROVINCIA DI FOGGIA** **COMUNI DI FOGGIA E CARAPELLE**

**BONASSISI**  
 Comuni di Foggia (FG) e Carapelle (FG)  
 Località "Bonassisi"  
 Fogli: Carapelle 1 - Foglia 163  
 Particelle: varie

**PROGETTO DEFINITIVO**  
 per la realizzazione di un impianto fotovoltaico da ubicare in agro dei comuni di Foggia (FG) e Carapelle (FG) in località "Bonassisi" potenza nominale pari a 12,25620 MW in DC e potenza in immissione pari a 10,21350 MW in AC, e delle relative opere di connessione alle RTN ricadente nei comuni di Carapelle, Foggia e Manfredonia.

**PROFONTE**  
**BONASSISI DREAM ENERGY S.r.l.**  
 Via M. Morea n.5  
 LUCERA (FG) - 71036  
 P.IVA 0445880716  
 PEC: bonassisidreamenergy@pec.it

**ELABORATO**  
 Piano Faunistico Venatorio Regionale 2018-2023  
 Tav. n° 10.40  
 Scale: 1:10000  
 Numero: 01  
 Data: Ottobre 2023  
 Modulo: Istruttoria VVA art.23 D.Lgs.152/2006 - Istruttoria Autorizzazione Unica art.12 D.Lgs.387/2003  
 Eseguito: Verificato: Approvato:

**PROGETTAZIONE GENERALE**  
 Arch. Damiano Marco  
 Via Giuseppe di Vittorio n. 48  
 60078 Montebelluno (PE)  
 Iscritto all'Ordine degli Architetti di Pescara al n° 1858  
 pec: marco.damian@architects.it  
 Cnf: 320966957

Arch. Daniela Luca Francesco  
 Via Giuseppe di Vittorio n. 48  
 60078 Montebelluno (PE)  
 Iscritto all'Ordine degli Architetti di Pescara al n° 1573  
 pec: lucadani@architects.it  
 Cnf: 3209669218

**STUDIO DI INGEGNERIA** Ing. Michele R.G. CORFODOTTI  
 Viale F. Guigini n. 385  
 71016 San Severo (FG)  
 Iscritto all'Ordine degli Ingegneri di Foggia al n° 1104  
 pec: ing.corfodotti@pec.it  
 Cnf: 3209520218

**PROGETTAZIONE SPECIALISTICA**  
 Arch. Damiano Marco  
 Via Giuseppe di Vittorio n. 48  
 60078 Montebelluno (PE)  
 Iscritto all'Ordine degli Architetti di Pescara al n° 1858  
 pec: marco.damian@architects.it  
 Cnf: 320966957

Spazio Riservato agli Enti

Tutti i diritti sono riservati, la riproduzione anche parziale del disegno è vietata.

