Legenda

Zone archeologiche

- Altri siti archeologici indagati o presunti
- Zone tutelate ope legis

Beni architettonici isolati

- Masserie
- Poste
- Sciali
- Casini
- Ville extraurbane
- Poderi
- Taverne
- Archeologia produttiva
- Trabucchi
- Torri e Fortificazioni
- Castelli
- Complessi civili e religiosi
- Edifici religiosi ed edicole
- Altro
- 0200 Codice identificativo
- Parchi e giardini
- Insediamenti abitativi derivanti dalle bonifiche e dalle riforme agrarie
- Miniere e cave storiche

Tratturi ed altri elementi della viabilità storica

- Ipotesi viabilità romana di grande collegamento
- Ipotesi di viabilità romana secondaria
- Percorso micaelico
- Via sacra langobardorum
- Tratturo
- Tratturello
- Braccio
- Centri storici
- Tessuti otto - novecenteschi di interesse storico
- Nuclei storici non urbani
- Insediamenti storici non urbani di fondazione

LEGENDA

- Area Impianto
- Parco Agrovoltaico
- Cavidotto MT Esterno al Parco
- Cavidotto interno al Parco
- Stazione RTN 380 / 150 kV esistente
- Ampliamento Stazione RTN 380 / 150 kV esistente
- Stazione RTN 380 / 36 kV
- Elettrodotto Aereo 380 kV

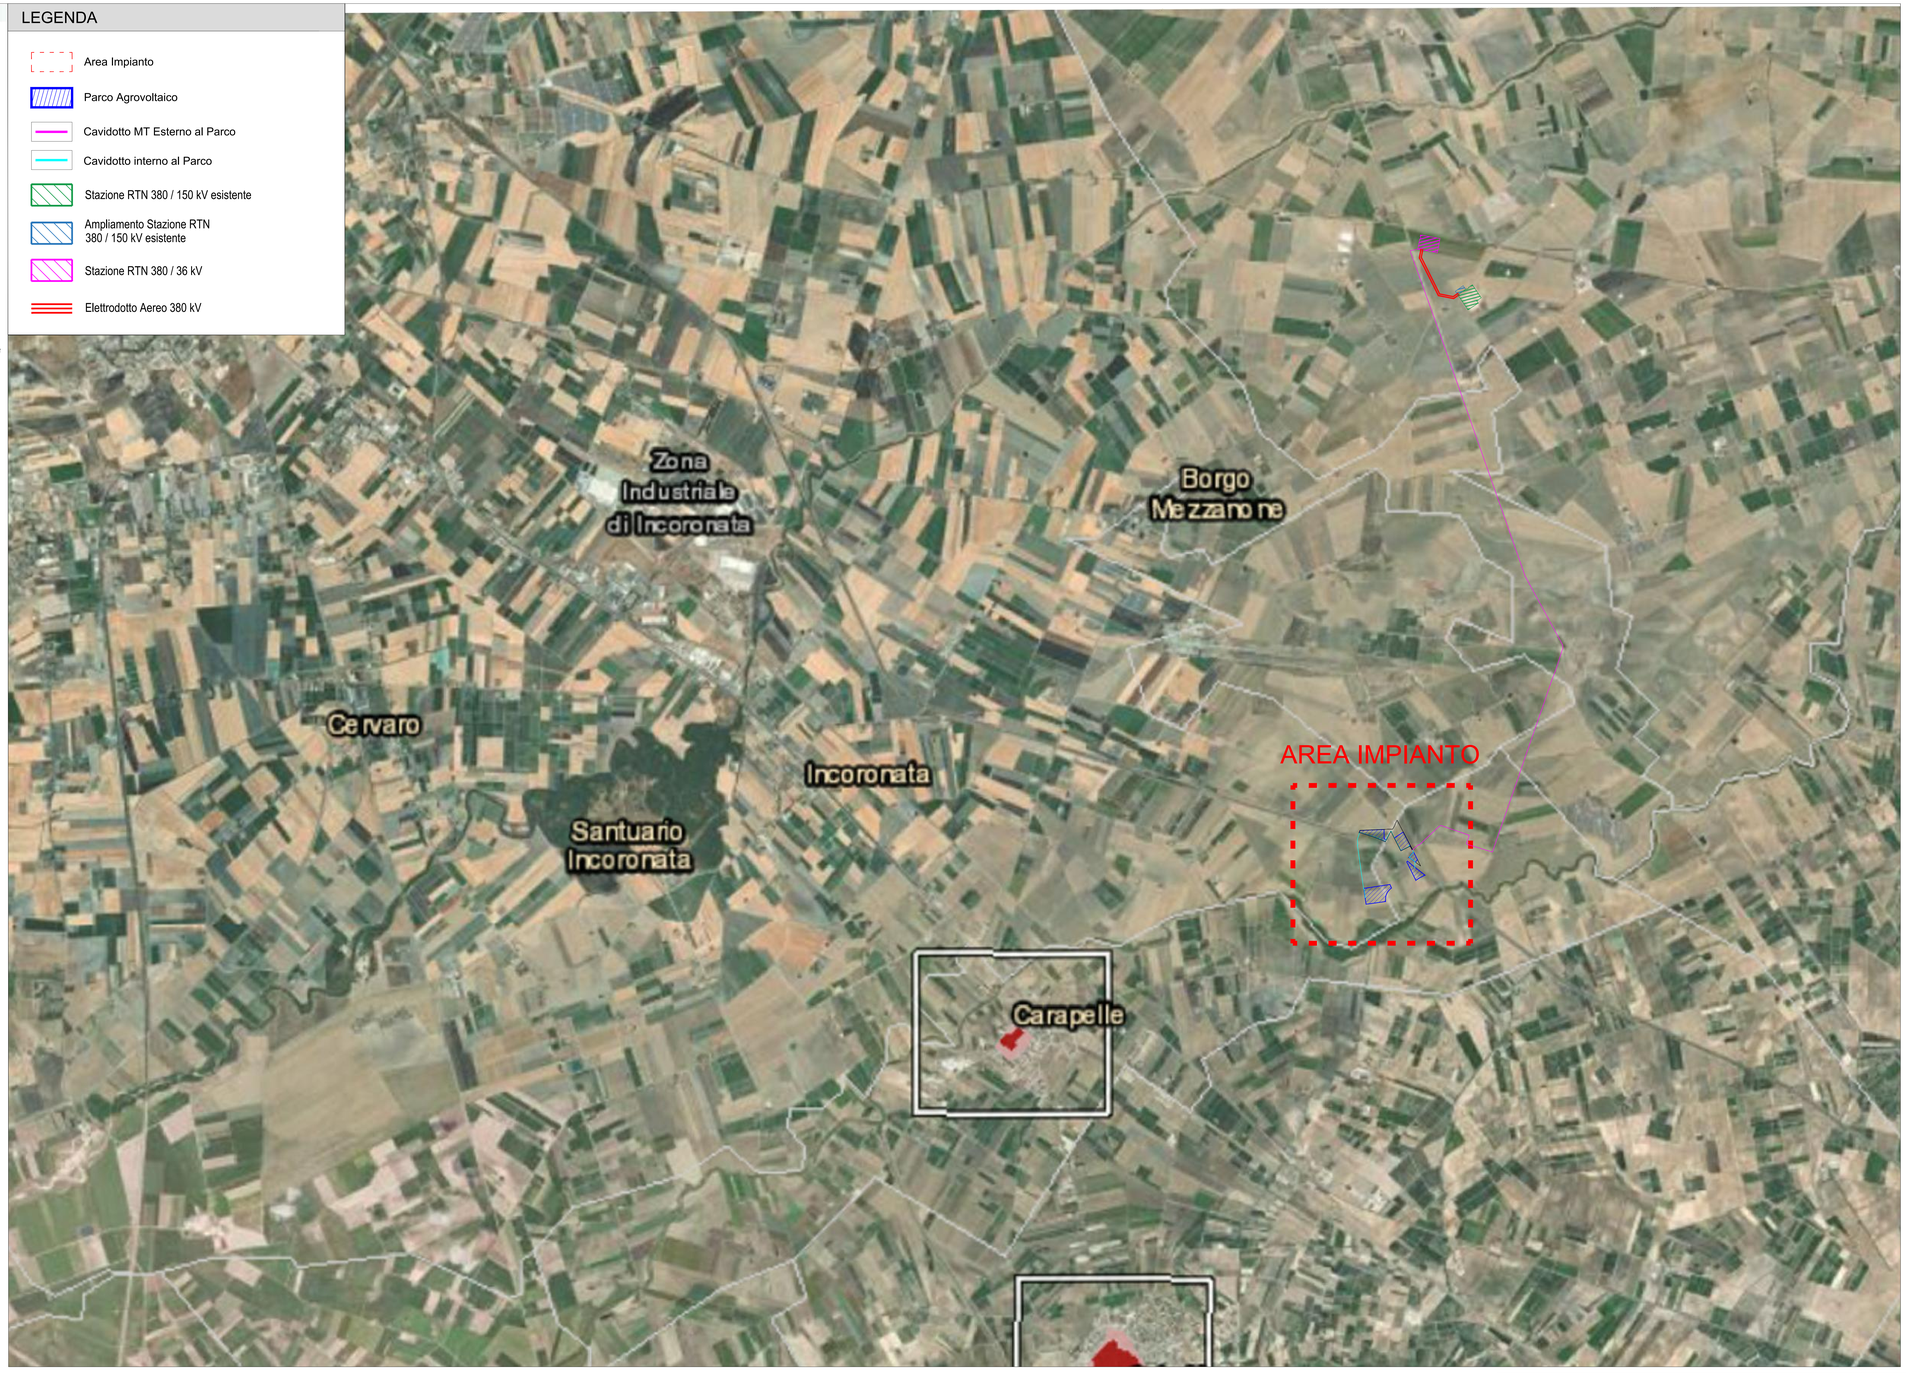

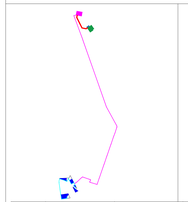

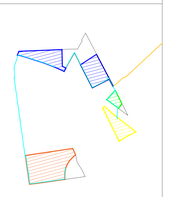

Campo	Tracker 2 stringhe da 9 moduli	Tracker 2 stringhe da 5 moduli	Totale Pannelli	Potenza Mw in DC	Power Station
1	283	32	5414	4,8726	2
2	33	3	624	0,5616	1
3	70	11	1370	1,233	1
4	345	-	6210	5,589	2
	731	46	13618	12,25620	6

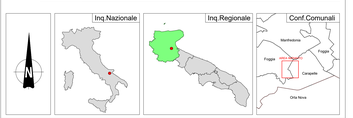

REGIONE PUGLIA	PROVINCIA DI FOGGIA	COMUNI DI FOGGIA E CARAPELLE

Denominazione Impianto: **BONASSISI**

Ubicazione: **Comuni di Foggia (FG) e Carapelle (FG) Località "Bonassisi"** — Fogli: Carapelle 1 - Foggia 163 — Particelle: varie

PROGETTO DEFINITIVO

per la realizzazione di un impianto agrovoltaico da ubicare in agro dei comuni di Foggia (FG) e Carapelle (FG) in località "Bonassisi" potenza nominale pari a 12,25620 MW in DC e potenza in immissione pari a 10,21350 MW in AC,e delle relative opere di connessione alla RTN ricadente nei comuni di Carapelle, Foggia e Manfredonia.

PROPONENTE: BONASSISI DREAM ENERGY S.r.l.
Via M. Mores n.8
LUCERA (FG) - 71036
P.IVA 04455800716
PEC: bonassisidreamenergysrl@pec.it

ELABORATO: P.T.C.P. - Tav.B2A Tutela dell' Identità Culturale

Tav n° 25 AP

Scala 1:20000

N.	Numero	Data	Motivo	Eseguito	Verificato	Approvato
Revisioni	Rev 0	Ottobre 2023	Istanza VIA art.23 D.Lgs 152/2006 - Istanza Autorizzazione Unica art.12 D.Lgs 387/2003			

PROGETTAZIONE GENERALE
Arch. Damiani Marco
Via Giuseppe di Vittorio n. 4/B
65015 Montesilvano (PE)
Iscritto all' Ordine degli Architetti di Pescara al n° 1858
pec: marco.damiani@archiworldpec.it
Cell: 3289665967

Arch. Damiani Luca Francesco
Via Giuseppe di Vittorio n. 4/B
65015 Montesilvano (PE)
Iscritto all' Ordine degli Architetti di Pescara al n° 1573
pec: lucafrancesco.damiani@archiworldpec.it
Cell: 3289665118

STUDIO DI INGEGNERIA Ing. Michele R.G. CURTOTTI
Viale F.Giugno n. 385
71016 San Severo (FG)
Iscritto all' Ordine degli Ingegneri di Foggia n° 1704
pec: ing.curtotti@pec.it
Cell: 3393520346

PROGETTAZIONE SPECIALISTICA
Arch. Damiani Marco
Via Giuseppe di Vittorio n. 4/B
65015 Montesilvano (PE)
Iscritto all' Ordine degli Architetti di Pescara al n° 1858
pec: marco.damiani@archiworldpec.it
Cell: 3289665967

Spazio Riservato agli Enti

Firmato digitalmente da: **marco damiani** CN = damiani marco

Tutti i diritti sono riservati, la riproduzione anche parziale del disegno è vietata.