

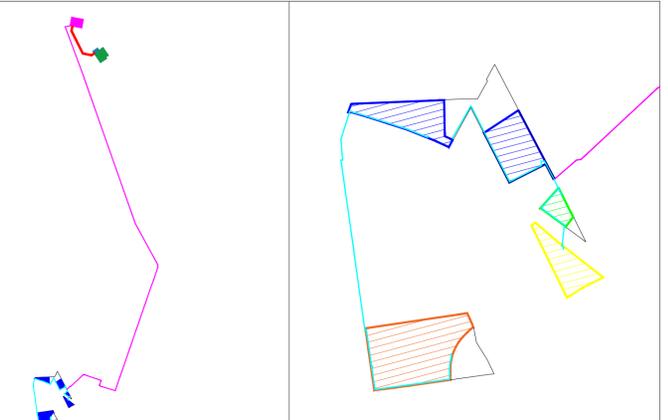


LEGENDA

-  Parco Agrovoltaico
-  Cavidotto MT esterno al Parco
-  Cavidotto interno al Parco
-  Stazione RTN 380 / 150 kV esistente
-  Ampliamento Stazione RTN 380 / 150 kV esistente
-  Stazione RTN 380 / 36 kV
-  Elettrodotto Aereo 380 kV

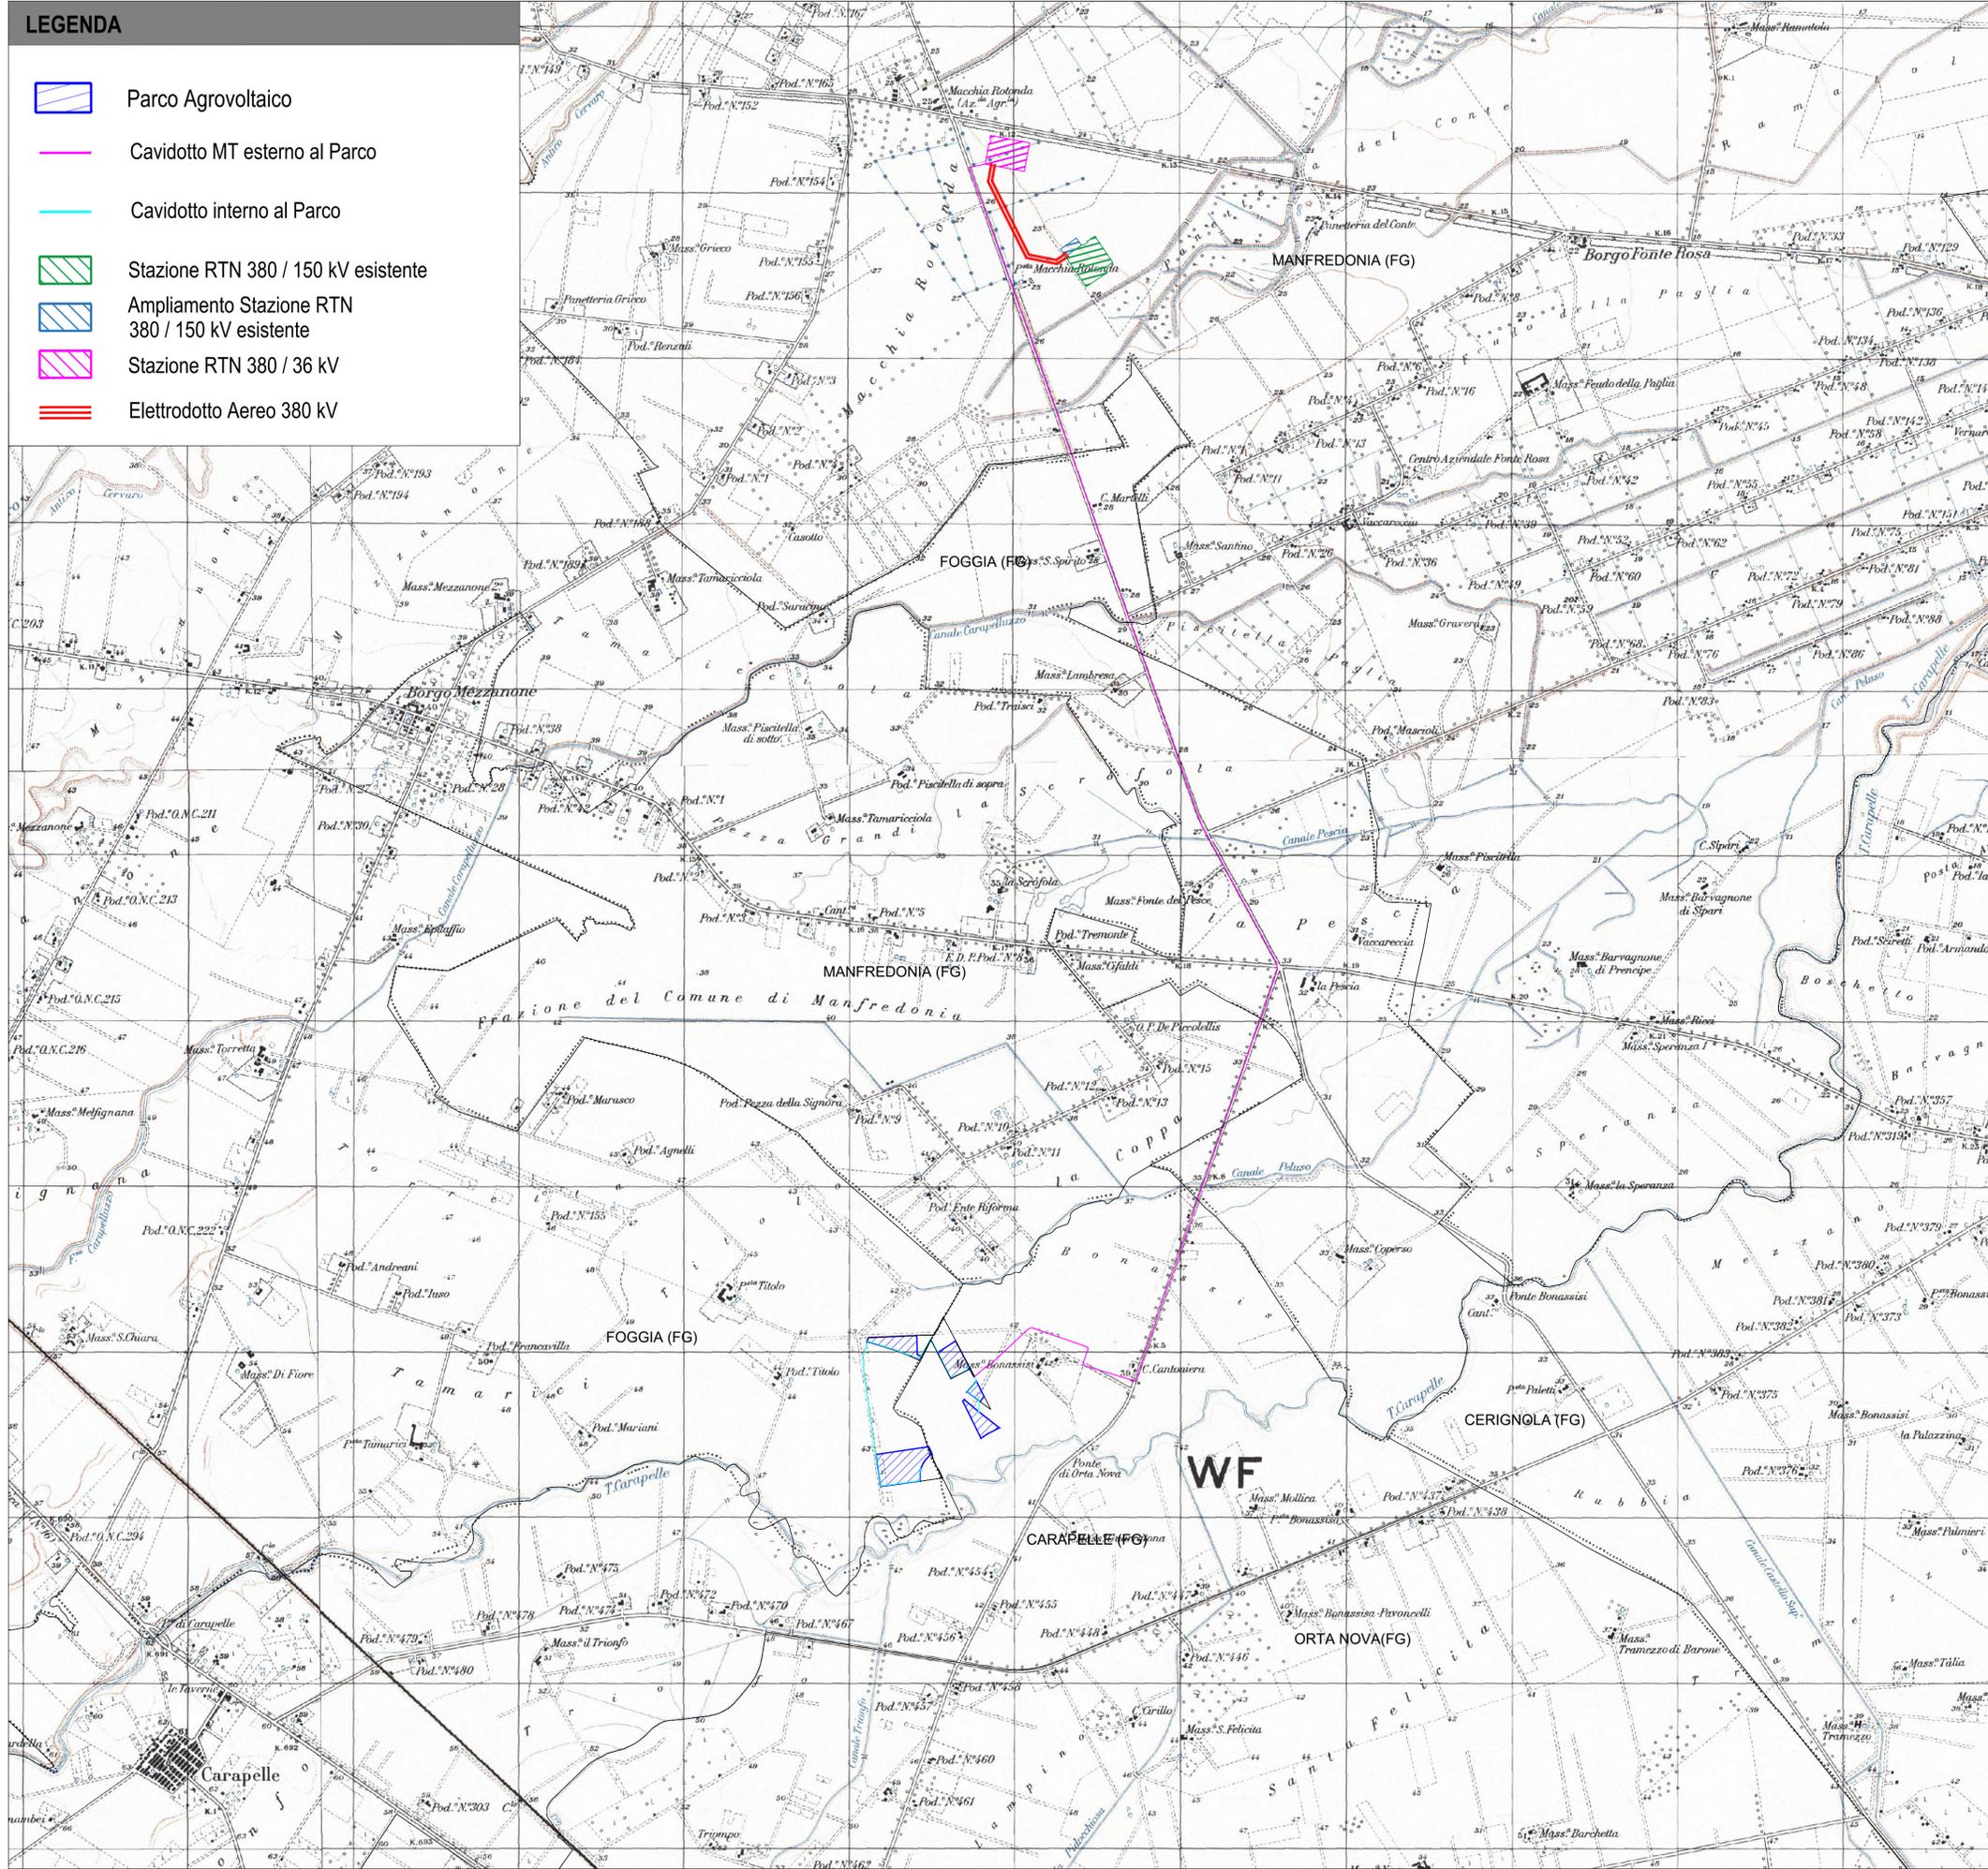

Campo	Tracker 2 stringhe da 9 moduli	Tracker 2 stringhe da 5 moduli	Totale Pannelli	Potenza Mw in DC	Power Station
1	283	32	5414	4,8726	2
2	33	3	624	0,5616	1
3	70	11	1370	1,233	1
4	345	-	6210	5,589	2
731		46	13618	12,25620	6

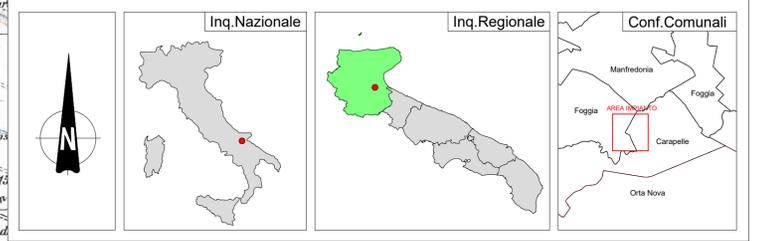

REGIONE PUGLIA 	PROVINCIA DI FOGGIA 	COMUNI DI FOGGIA E CARAPELLE 
DENOMINAZIONE IMPIANTO: BONASSISI		
UBICAZIONE: Comuni di Foggia (FG) e Carapelle (FG) Località "Bonassisi"		Fogli: Carapelle 1 - Foggia 163 Particelle: varie
PROGETTO DEFINITIVO		
per la realizzazione di un impianto agrovoltaico da ubicare in agro dei comuni di Foggia (FG) e Carapelle (FG) in località "Bonassisi" potenza nominale pari a 12,25620 MW in DC e potenza in immissione pari a 10,21350 MW in AC, e delle relative opere di connessione alla RTN ricadente nei comuni di Carapelle, Foggia e Manfredonia.		
PROPONENTE: BONASSISI  DREAM ENERGY S.r.l.	BONASSISI DREAM ENERGY S.r.l. Via M. Mores n.8 LUCERA (FG) - 71036 P.IVA 04455800716 PEC: bonassisdreamenergysrl@pec.it	
ELABORATO:	Tav n° 2 EG	
Inquadramento dell'area di Progetto su IGM:	Scala 1:20000	
Revisioni:	Rev 0	Approvato
PROGETTAZIONE GENERALE Arch. Damiani Marco Via Giuseppe di Vittorio n. 4/B 65015 Montesilvano (PE) Iscritto all'Ordine degli Architetti di Pescara al n° 1858 Cell: 320/8668967 Arch. Damiani Luca Francesco Via Giuseppe di Vittorio n. 4/B 65015 Montesilvano (PE) Iscritto all'Ordine degli Architetti di Pescara al n° 1573 pec: lucafrancesco.damiani@archiworldpec.it Cell: 320/8668216 STUDIO DI INGEGNERIA Ing. Michele R.G. CURTOTTI Viale Il Giugno n. 385 71016 San Severo (FG) Iscritto all'Ordine degli Ingegneri di Foggia n° 1704 pec: ing.curtotti@pec.it Cell: 339/8220246 		
PROGETTAZIONE SPECIALISTICA Arch. Damiani Marco Via Giuseppe di Vittorio n. 4/B 65015 Montesilvano (PE) Iscritto all'Ordine degli Architetti di Pescara al n° 1858 Cell: 320/8668967		
Spazio Riservato agli Enti		