

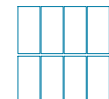
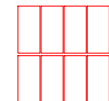
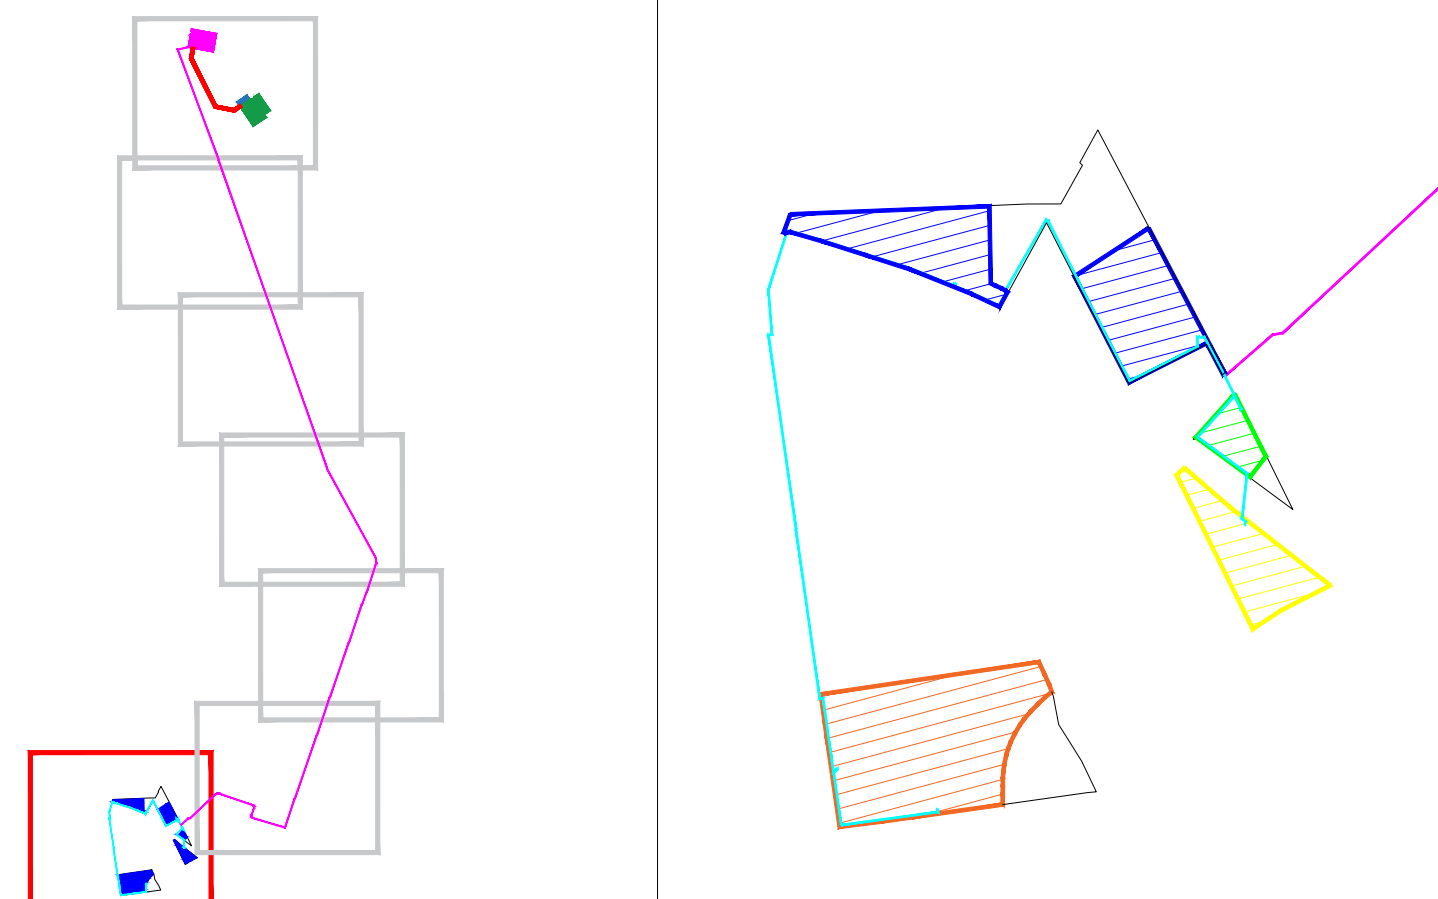


LEGENDA

-  Recinzione Parco Agrovoltaico
-  2 stringhe da 9 moduli
-  2 stringhe da 5 moduli
-  Cabina di Trasformazione
-  Cabina di Consegna
-  Viabilità Interna al Parco Agrovoltaico
-  Cavidotto MT esterno al Parco
-  Cavidotto interno al Parco

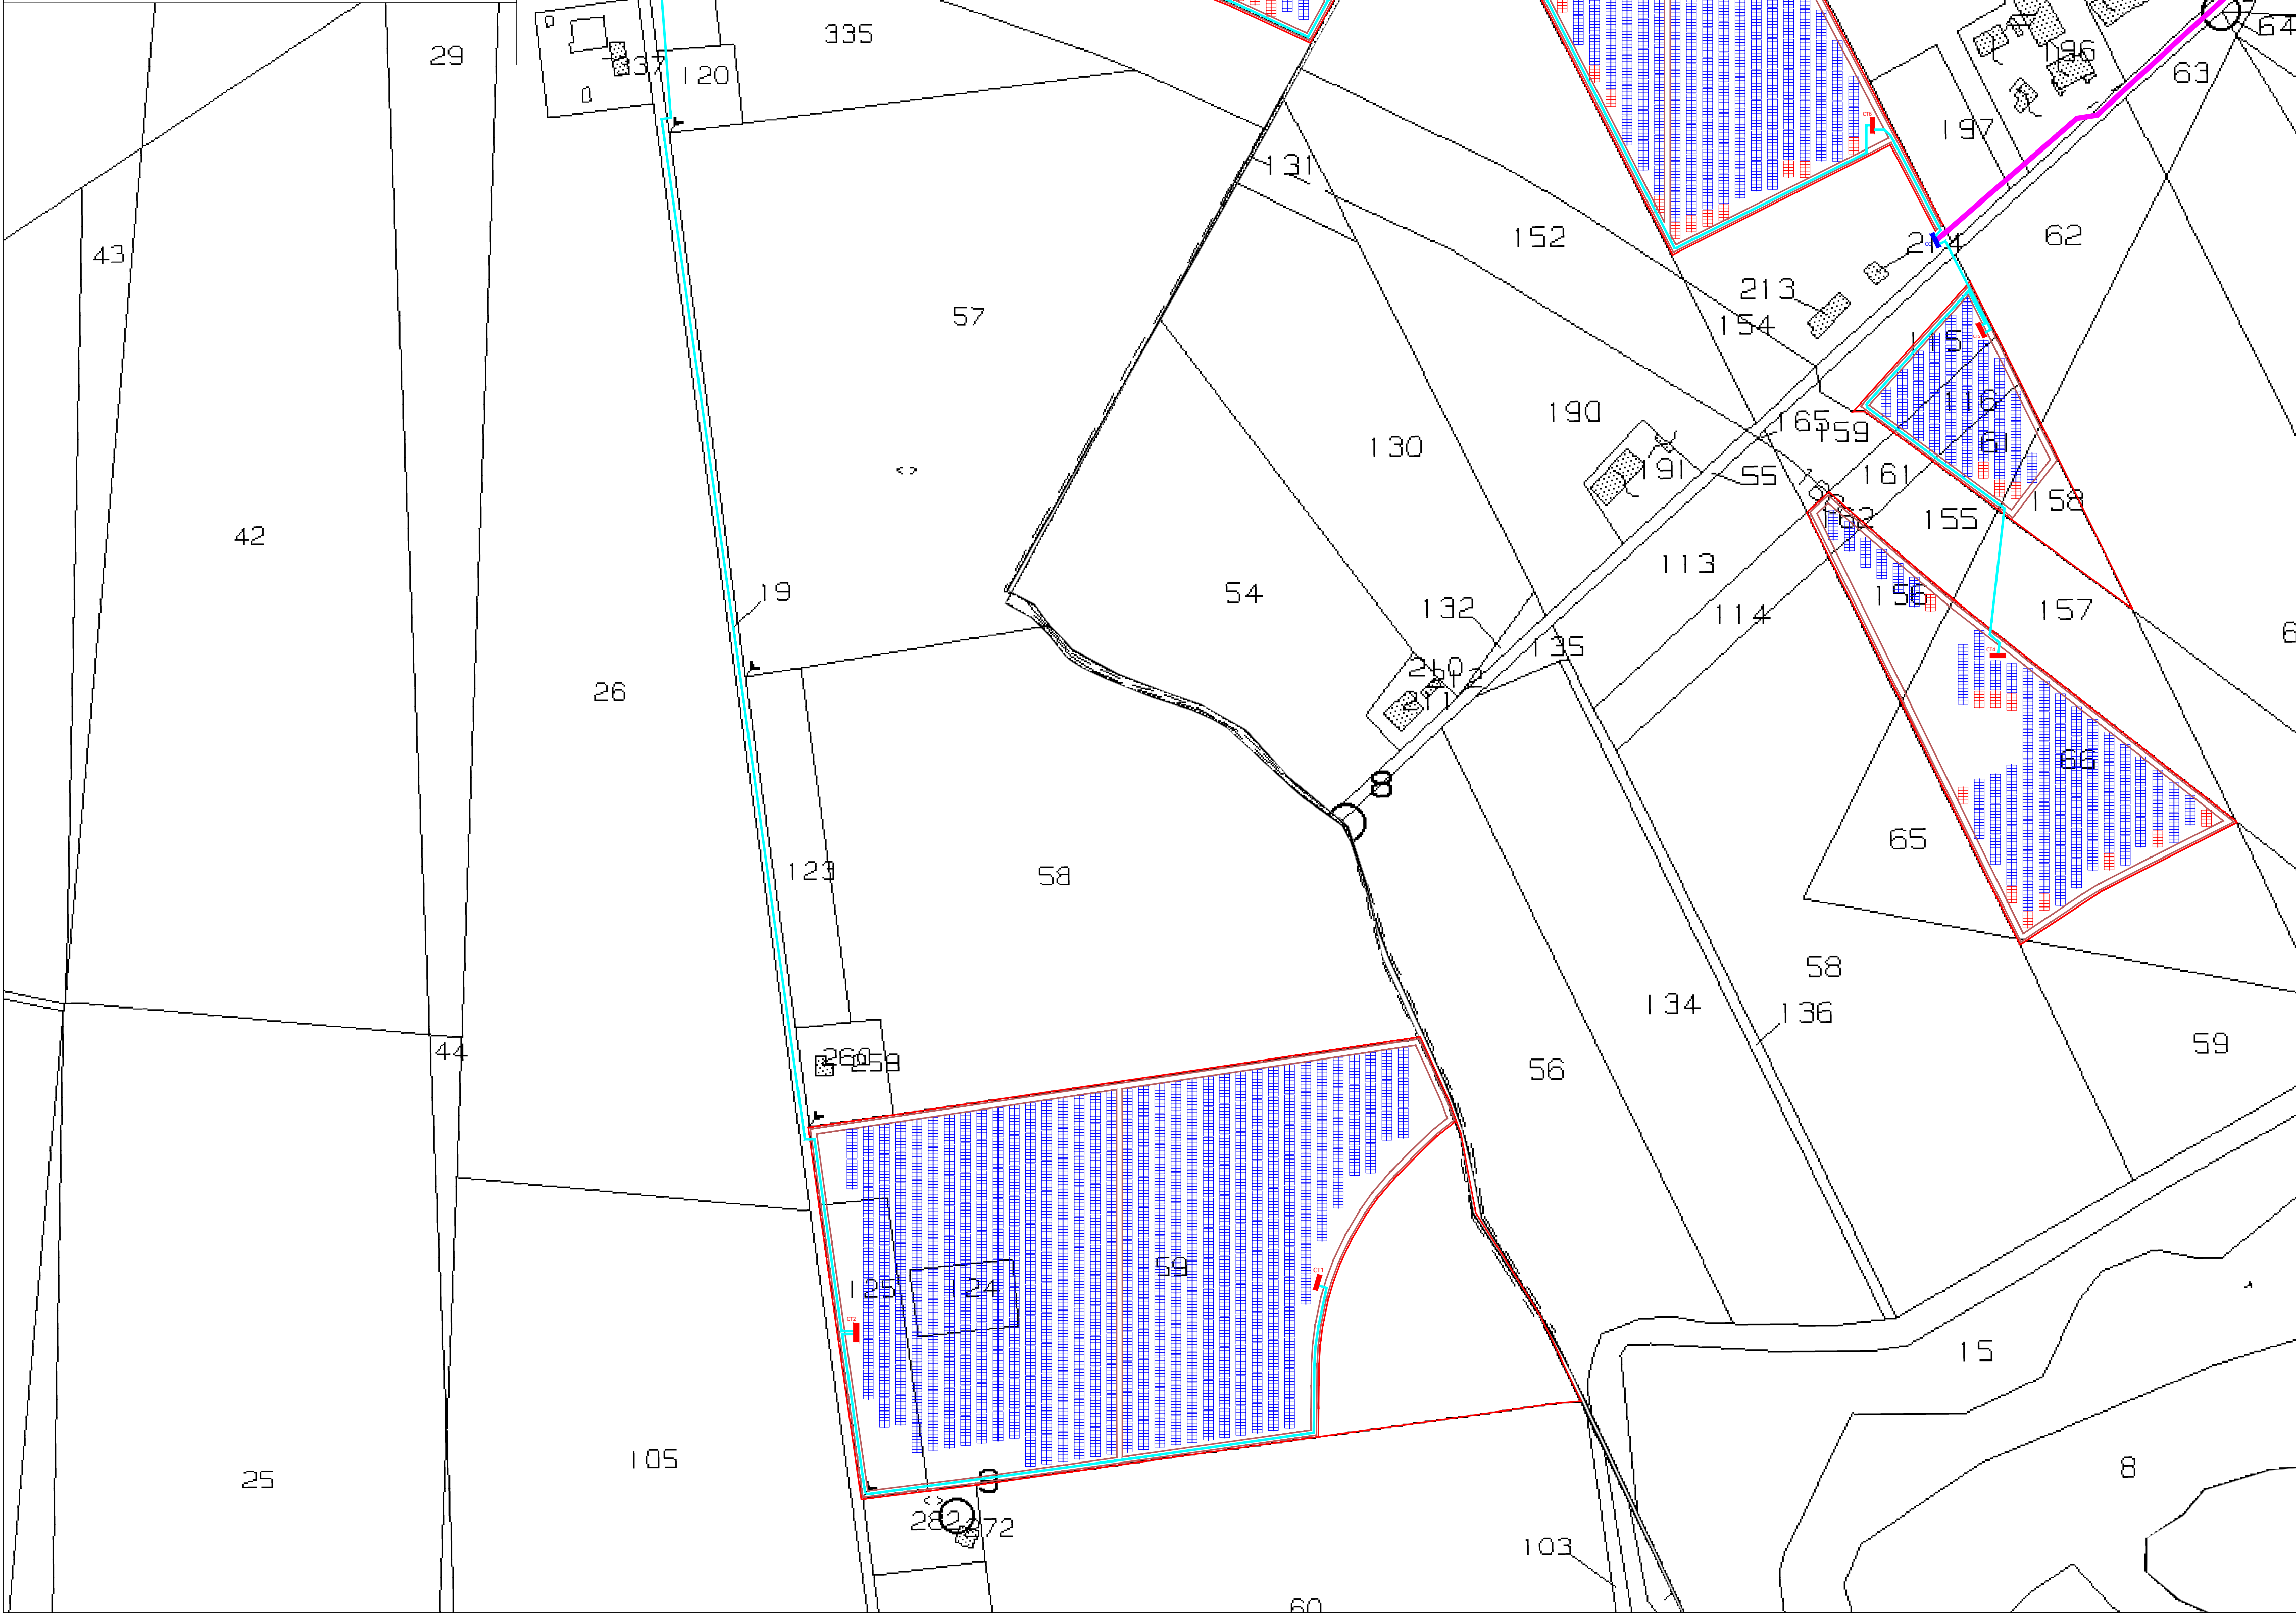

Campo	Tracker 2 stringhe da 9 moduli	Tracker 2 stringhe da 5 moduli	Totale Pannelli	Potenza Mw in DC	Power Station
1	283	32	5414	4,8726	2
2	33	3	624	0,5616	1
3	70	11	1370	1,233	1
4	345	-	6210	5,589	2
	731	46	13618	12,25620	6

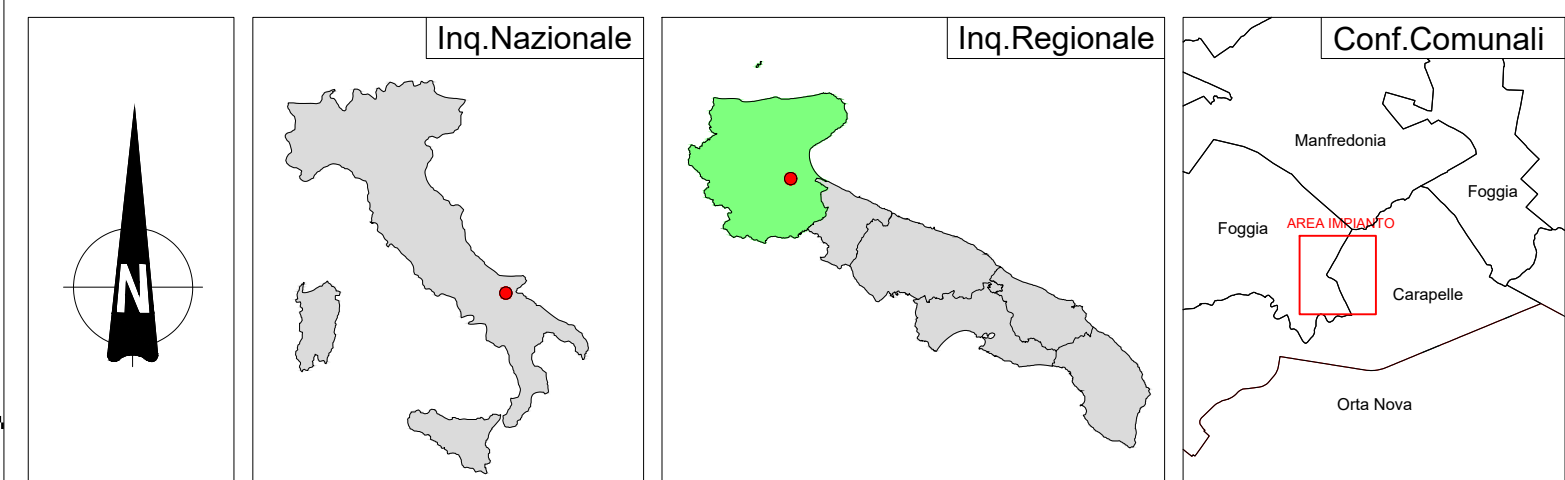

REGIONE PUGLIA 	PROVINCIA DI FOGGIA 	COMUNI DI FOGGIA E CARAPELLE  												
Denominazione impianto: BONASSISI Fogli: Carapelle 1 - Foggia 163 Particelle: varie														
Ubicazione: Comuni di Foggia (FG) e Carapelle (FG) Località "Bonassisi"														
PROGETTO DEFINITIVO per la realizzazione di un impianto agrovoltaiico da ubicare in agro dei comuni di Foggia (FG) e Carapelle (FG) in località "Bonassisi" potenza nominale pari a 12,56620 MW in DC e potenza in immissione pari a 10,21350 MW in AC, e delle relative opere di connessione alla RTN ricadente nei comuni di Carapelle, Foggia e Manfredonia.														
PROPONENTE  BONASSISI DREAM ENERGY s.r.l.	BONASSISI DREAM ENERGY S.r.l. Via M. Mores n.8 LUCERA (FG) - 71036 P.IVA 04455800716 PEC: bonassisidreamenergysrl@pec.it													
ELABORATO Inquadramento dell' area di Progetto su Catastale		Tav n° 4EG 2.8 Scala 1:2000												
Aggiornamenti	<table border="1" style="width: 100%; border-collapse: collapse;"> <thead> <tr> <th>Numero</th> <th>Data</th> <th>Motivo</th> </tr> </thead> <tbody> <tr> <td>Rev 0</td> <td>Ottobre 2023</td> <td>Istanza VIA art.23 D.Lgs 152/2006 - Istanza Autorizzazione Unica art.12 D.Lgs 387/2003</td> </tr> </tbody> </table>	Numero	Data	Motivo	Rev 0	Ottobre 2023	Istanza VIA art.23 D.Lgs 152/2006 - Istanza Autorizzazione Unica art.12 D.Lgs 387/2003	<table border="1" style="width: 100%; border-collapse: collapse;"> <thead> <tr> <th>Eseguito</th> <th>Verificato</th> <th>Approvato</th> </tr> </thead> <tbody> <tr> <td style="height: 30px;"></td> <td></td> <td></td> </tr> </tbody> </table>	Eseguito	Verificato	Approvato			
Numero	Data	Motivo												
Rev 0	Ottobre 2023	Istanza VIA art.23 D.Lgs 152/2006 - Istanza Autorizzazione Unica art.12 D.Lgs 387/2003												
Eseguito	Verificato	Approvato												
PROGETTAZIONE GENERALE Arch. Damiani Marco Via Giuseppe di Vittorio n. 4/B 65015 Montesilvano (PE) Iscritto all' Ordine degli Architetti di Pescara al n° 1858 pec: marco.damiani@archiworldpec.it Cell: 320/8668967 Arch. Damiani Luca Francesco Via Giuseppe di Vittorio n. 4/B 65015 Montesilvano (PE) Iscritto all' Ordine degli Architetti di Pescara al n° 1573 pec: lucafrancesco.damiani@archiworldpec.it Cell: 320/8668218 STUDIO DI INGEGNERIA Ing. Michele R.G. CURTOTTI Viale II Giugno n. 385 71016 San Severo (FG) Iscritto all' Ordine degli Ingegneri di Foggia n° 1704 pec: ing.curtotti@pec.it Cell:339/8220246  Studio di Ingegneria Michele R.G. Curtotti		Spazio Riservato agli Enti    												
PROGETTAZIONE SPECIALISTICA Arch. Damiani Marco Via Giuseppe di Vittorio n. 4/B 65015 Montesilvano (PE) Iscritto all' Ordine degli Architetti di Pescara al n° 1858 pec: marco.damiani@archiworldpec.it Cell: 320/8668967														

Tutti i diritti sono riservati, la riproduzione anche parziale del disegno è vietata.