

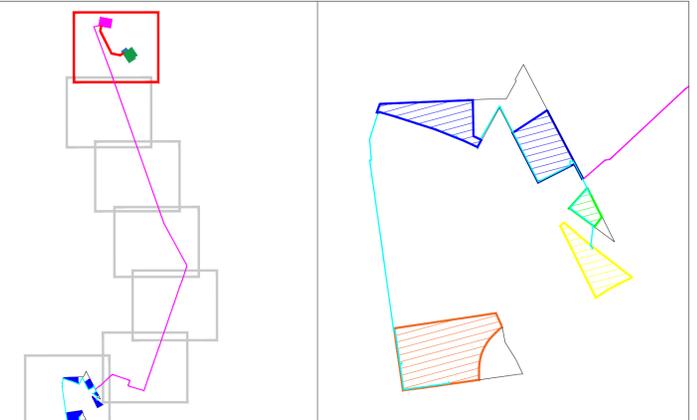


**LEGENDA**

-  Cavidotto MT esterno al Parco
-  Stazione RTN 380 / 150 kV esistente
-  Ampliamento Stazione RTN 380 / 150 kV esistente
-  Stazione RTN 380 / 36 kV
-  Elettrodotto Aereo 380 kV

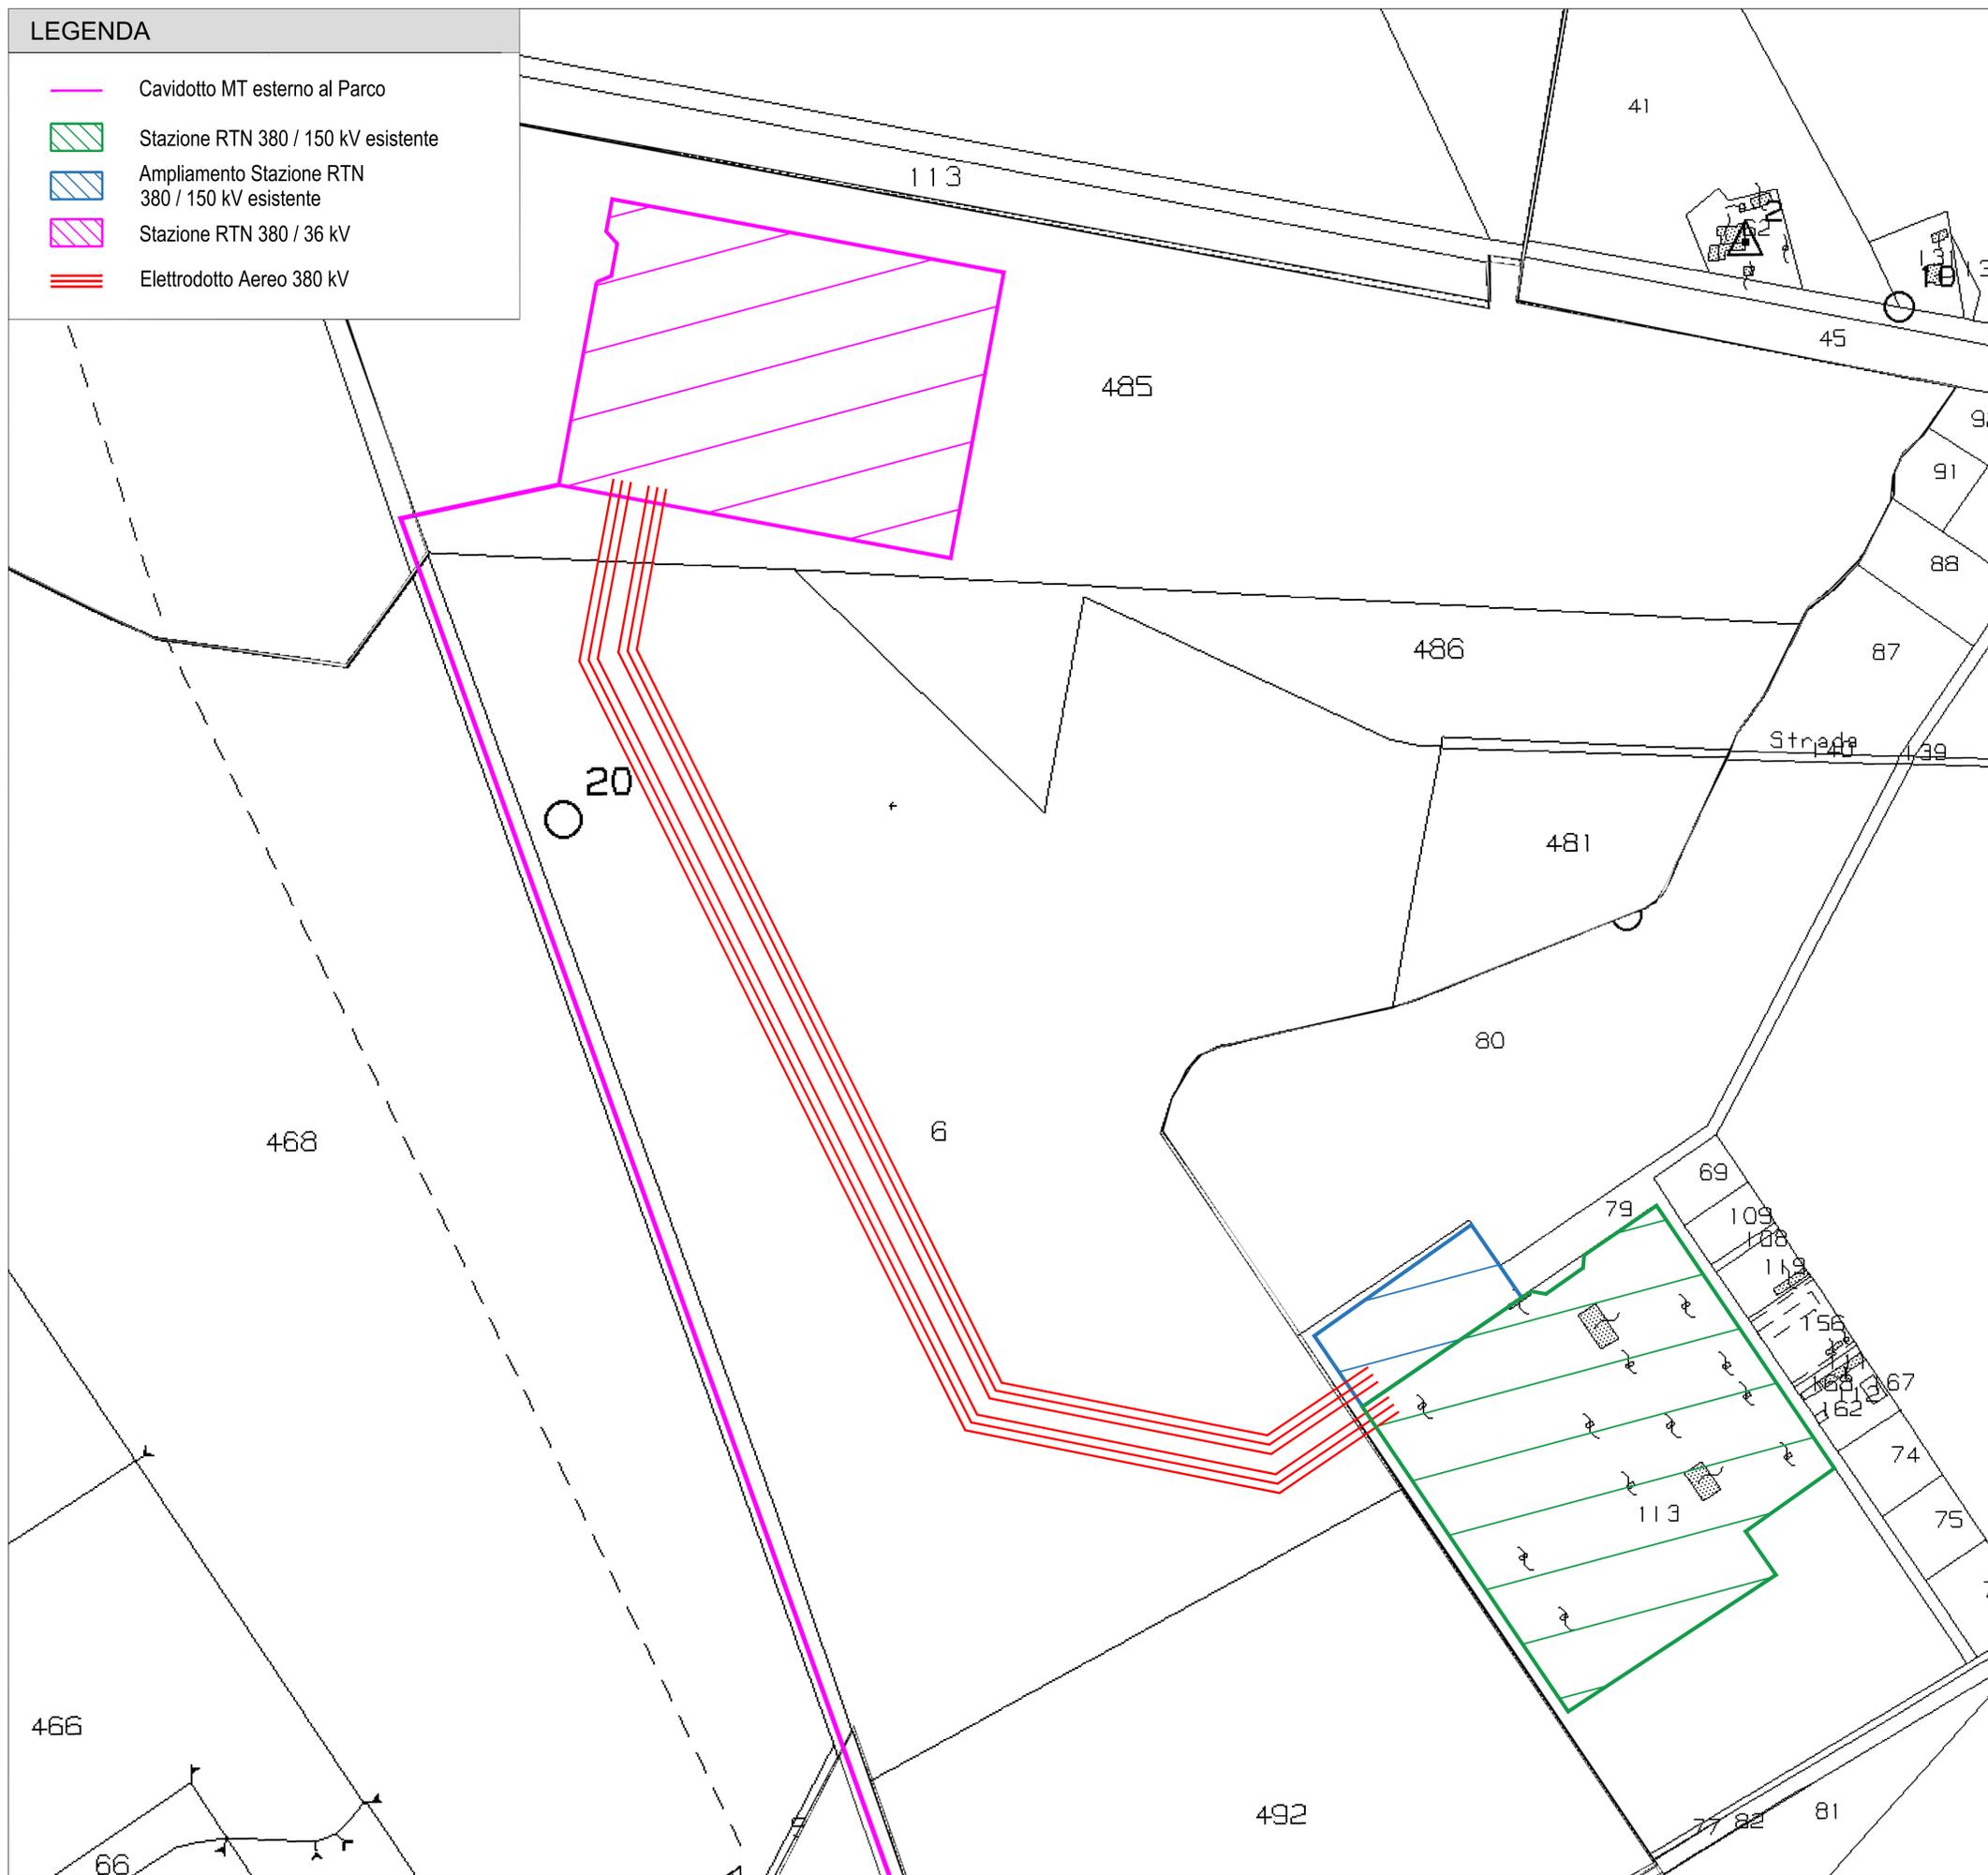

Campo	Tracker 2 stringhe da 9 moduli	Tracker 2 stringhe da 5 moduli	Totale Pannelli	Potenza Mw in DC	Power Station
1	283	32	5414	4,8726	2
2	33	3	624	0,5616	1
3	70	11	1370	1,233	1
4	345	-	6210	5,589	2
<b>731</b>		<b>46</b>	<b>13618</b>	<b>12,25620</b>	<b>6</b>

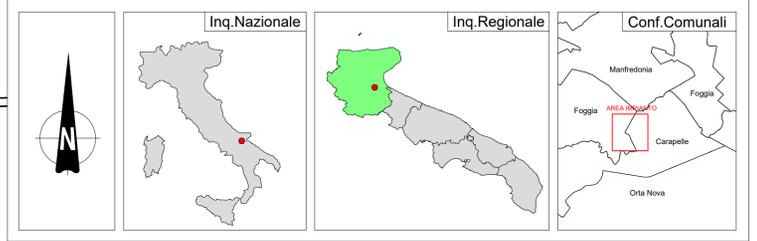

<b>REGIONE PUGLIA</b> 	<b>PROVINCIA DI FOGGIA</b> 	<b>COMUNI DI FOGGIA E CARAPELLE</b> 
<b>Denominazione Impianto:</b> BONASSISI		
<b>Ubicazione:</b> Comuni di Foggia (FG) e Carapelle (FG) Località "Bonassisi"		Fogli: Carapelle 1 - Foggia 163 Particelle: varie
<b>PROGETTO DEFINITIVO</b> per la realizzazione di un impianto agrovoltaico da ubicare in agro dei comuni di Foggia (FG) e Carapelle (FG) in località "Bonassisi" potenza nominale pari a 12,25620 MW in DC e potenza in immissione pari a 10,21350 MW in AC, e delle relative opere di connessione alla RTN ricadente nei comuni di Carapelle, Foggia e Manfredonia.		
<b>PROPRONTE</b>  <b>BONASSISI DREAM ENERGY S.r.l.</b>		<b>BONASSISI DREAM ENERGY S.r.l.</b> Via M. Mores n.8 LUCERA (FG) - 71036 P.IVA 04455800716 PEC: bonassisdreamenergysrl@pec.it
<b>ELABORATO</b>		Tav n° 4EG 8.8
<b>Inquadramento dell' area di Progetto su Catastale</b>		Scala 1:2000
<b>Revisioni</b>	<b>Approvazioni</b>	<b>Approvato</b>
Numero	Data	Motivo
Rev 0	Ottobre 2023	Istanza VIA art.23 D.Lgs 152/2006 - Istanza Autorizzazione Unica art.12 D.Lgs 387/2003
<b>PROGETTAZIONE GENERALE</b> Arch. Damiani Marco Via Giuseppe di Vittorio n. 4/B 65015 Montesilvano (PE) Iscritto all' Ordine degli Architetti di Pescara al n° 1858 pec: marco.damiani@garchiworldpec.it Cell: 320/8668967 Arch. Damiani Luca Francesco Via Giuseppe di Vittorio n. 4/B 65015 Montesilvano (PE) Iscritto all' Ordine degli Architetti di Pescara al n° 1573 pec: lucafrancesco.damiani@garchiworldpec.it Cell: 320/8668218		Spazio Riservato agli Enti
<b>STUDIO DI INGEGNERIA</b> Ing. Michele R.G. CURTOTTI Viale Il Giugno n. 385 71016 San Severo (FG) Iscritto all' Ordine degli Ingegneri di Foggia n° 1704 pec: ing.curtotti@pec.it Cell: 339/8220246 		
<b>PROGETTAZIONE SPECIALISTICA</b> Arch. Damiani Marco Via Giuseppe di Vittorio n. 4/B 65015 Montesilvano (PE) Iscritto all' Ordine degli Architetti di Pescara al n° 1858 pec: marco.damiani@garchiworldpec.it Cell: 320/8668967		