



LEGENDA

-  Cavidotto MT esterno al Parco
-  Stazione RTN 380 / 150 kV esistente
-  Ampliamento Stazione RTN 380 / 150 kV esistente
-  Stazione RTN 380 / 36 kV
-  Elettrodotta Aereo 380 kV

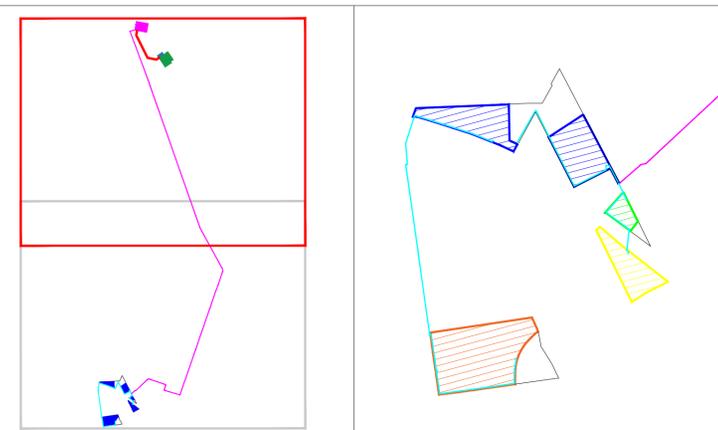

Campo	Tracker 2 stringhe da 9 moduli	Tracker 2 stringhe da 5 moduli	Totale Pannelli	Potenza Mw in DC	Power Station
1	283	32	5414	4,8726	2
2	33	3	624	0,5616	1
3	70	11	1370	1,233	1
4	345	-	6210	5,589	2
Totale	731	46	13618	12,25620	6

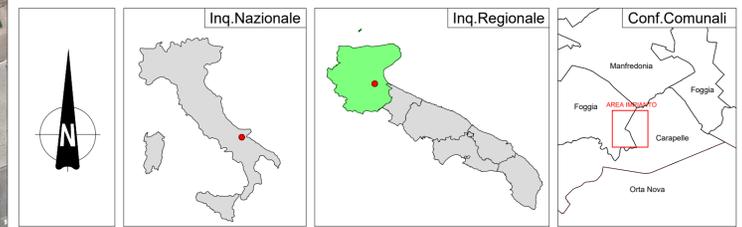

- COMPONENTI CULTURALI**
-  UCP - stratificazione insediativa - siti storico culturali
 -  UCP - stratificazione insediativa - rete tratturi
 -  UCP - Paesaggi rurali
 -  UCP - Città consolidata
 -  UCP - aree a rischio archeologico
 -  UCP - area di rispetto - zone di interesse archeologico
 -  UCP - area di rispetto - siti storico culturali
 -  UCP - area di rispetto - rete tratturi
 -  BP - Zone gravate da usi civici (validate)
 -  BP - Zone gravate da usi civici (non validate)
 -  BP - Zone di interesse archeologico
 -  BP - Immobili e aree di notevole interesse pubblico

REGIONE PUGLIA	PROVINCIA DI FOGGIA	COMUNI DI FOGGIA E CARAPELLE
		
DENOMINAZIONE IMPIANTO: BONASSISI		
Ubicazione: Comuni di Foggia (FG) e Carapelle (FG) Località "Bonassisi"		Fogli: Carapelle 1 - Foggia 163 Particelle: varie
PROGETTO DEFINITIVO		
per la realizzazione di un impianto agrovoltato da ubicare in agro dei comuni di Foggia (FG) e Carapelle (FG) in località "Bonassisi" potenza nominale pari a 12,25620 MW in DC e potenza in immissione pari a 10,21350 MW in AC, e delle relative opere di connessione alla RTN ricadente nei comuni di Carapelle, Foggia e Manfredonia.		
PROPRONTE: BONASSISI DREAM ENERGY S.r.l. Via M. Mores n.8 LUCERA (FG) - 71036 P.IVA 04455800716 PEC: bonassisidreamenergysrl@pec.it		Tav n°: 6 AP 2.2
ELABORATO:		Scala: 1:10000
PPTR Componenti Culturali		
Numero: Rev 0	Data: Ottobre 2023	Motivo: Istanza VIA art.23 D.Lgs 152/2006 - Istanza Autorizzazione Unica art.12 D.Lgs 387/2003
PROGETTAZIONE GENERALE Arch. Damiani Marco Via Giuseppe di Vittorio n. 4/B 65015 Montesilvano (PE) Iscritto all' Ordine degli Architetti di Pescara al n° 1858 pec: marco.damiani@garchiworldpec.it Cell: 320/8668967 Arch. Damiani Luca Francesco Via Giuseppe di Vittorio n. 4/B 65015 Montesilvano (PE) Iscritto all' Ordine degli Architetti di Pescara al n° 1573 pec: lucafrancesco.damiani@garchiworldpec.it Cell: 320/8668218 STUDIO DI INGEGNERIA Ing. Michele R.G. CURTOTTI Viale Il Giugno n. 385 71016 San Severo (FG) Iscritto all' Ordine degli Ingegneri di Foggia n° 1704 pec: ing.curtotti@pec.it Cell: 339/8220246 		Spazio Riservato agli Enti
PROGETTAZIONE SPECIALISTICA Arch. Damiani Marco Via Giuseppe di Vittorio n. 4/B 65015 Montesilvano (PE) Iscritto all' Ordine degli Architetti di Pescara al n° 1858 Cell: 320/8668967		
Tutti i diritti sono riservati, la riproduzione anche parziale del disegno è vietata.		