



LEGENDA


-  Recinzione Parco Agrovoltaico
-  2 stringhe da 9 moduli
-  2 stringhe da 5 moduli
-  Cabina di Trasformazione
-  Cabina di Consegna
-  Viabilità Interna al Parco Agrovoltaico
-  Cavidotto MT esterno al Parco
-  Cavidotto interno al Parco

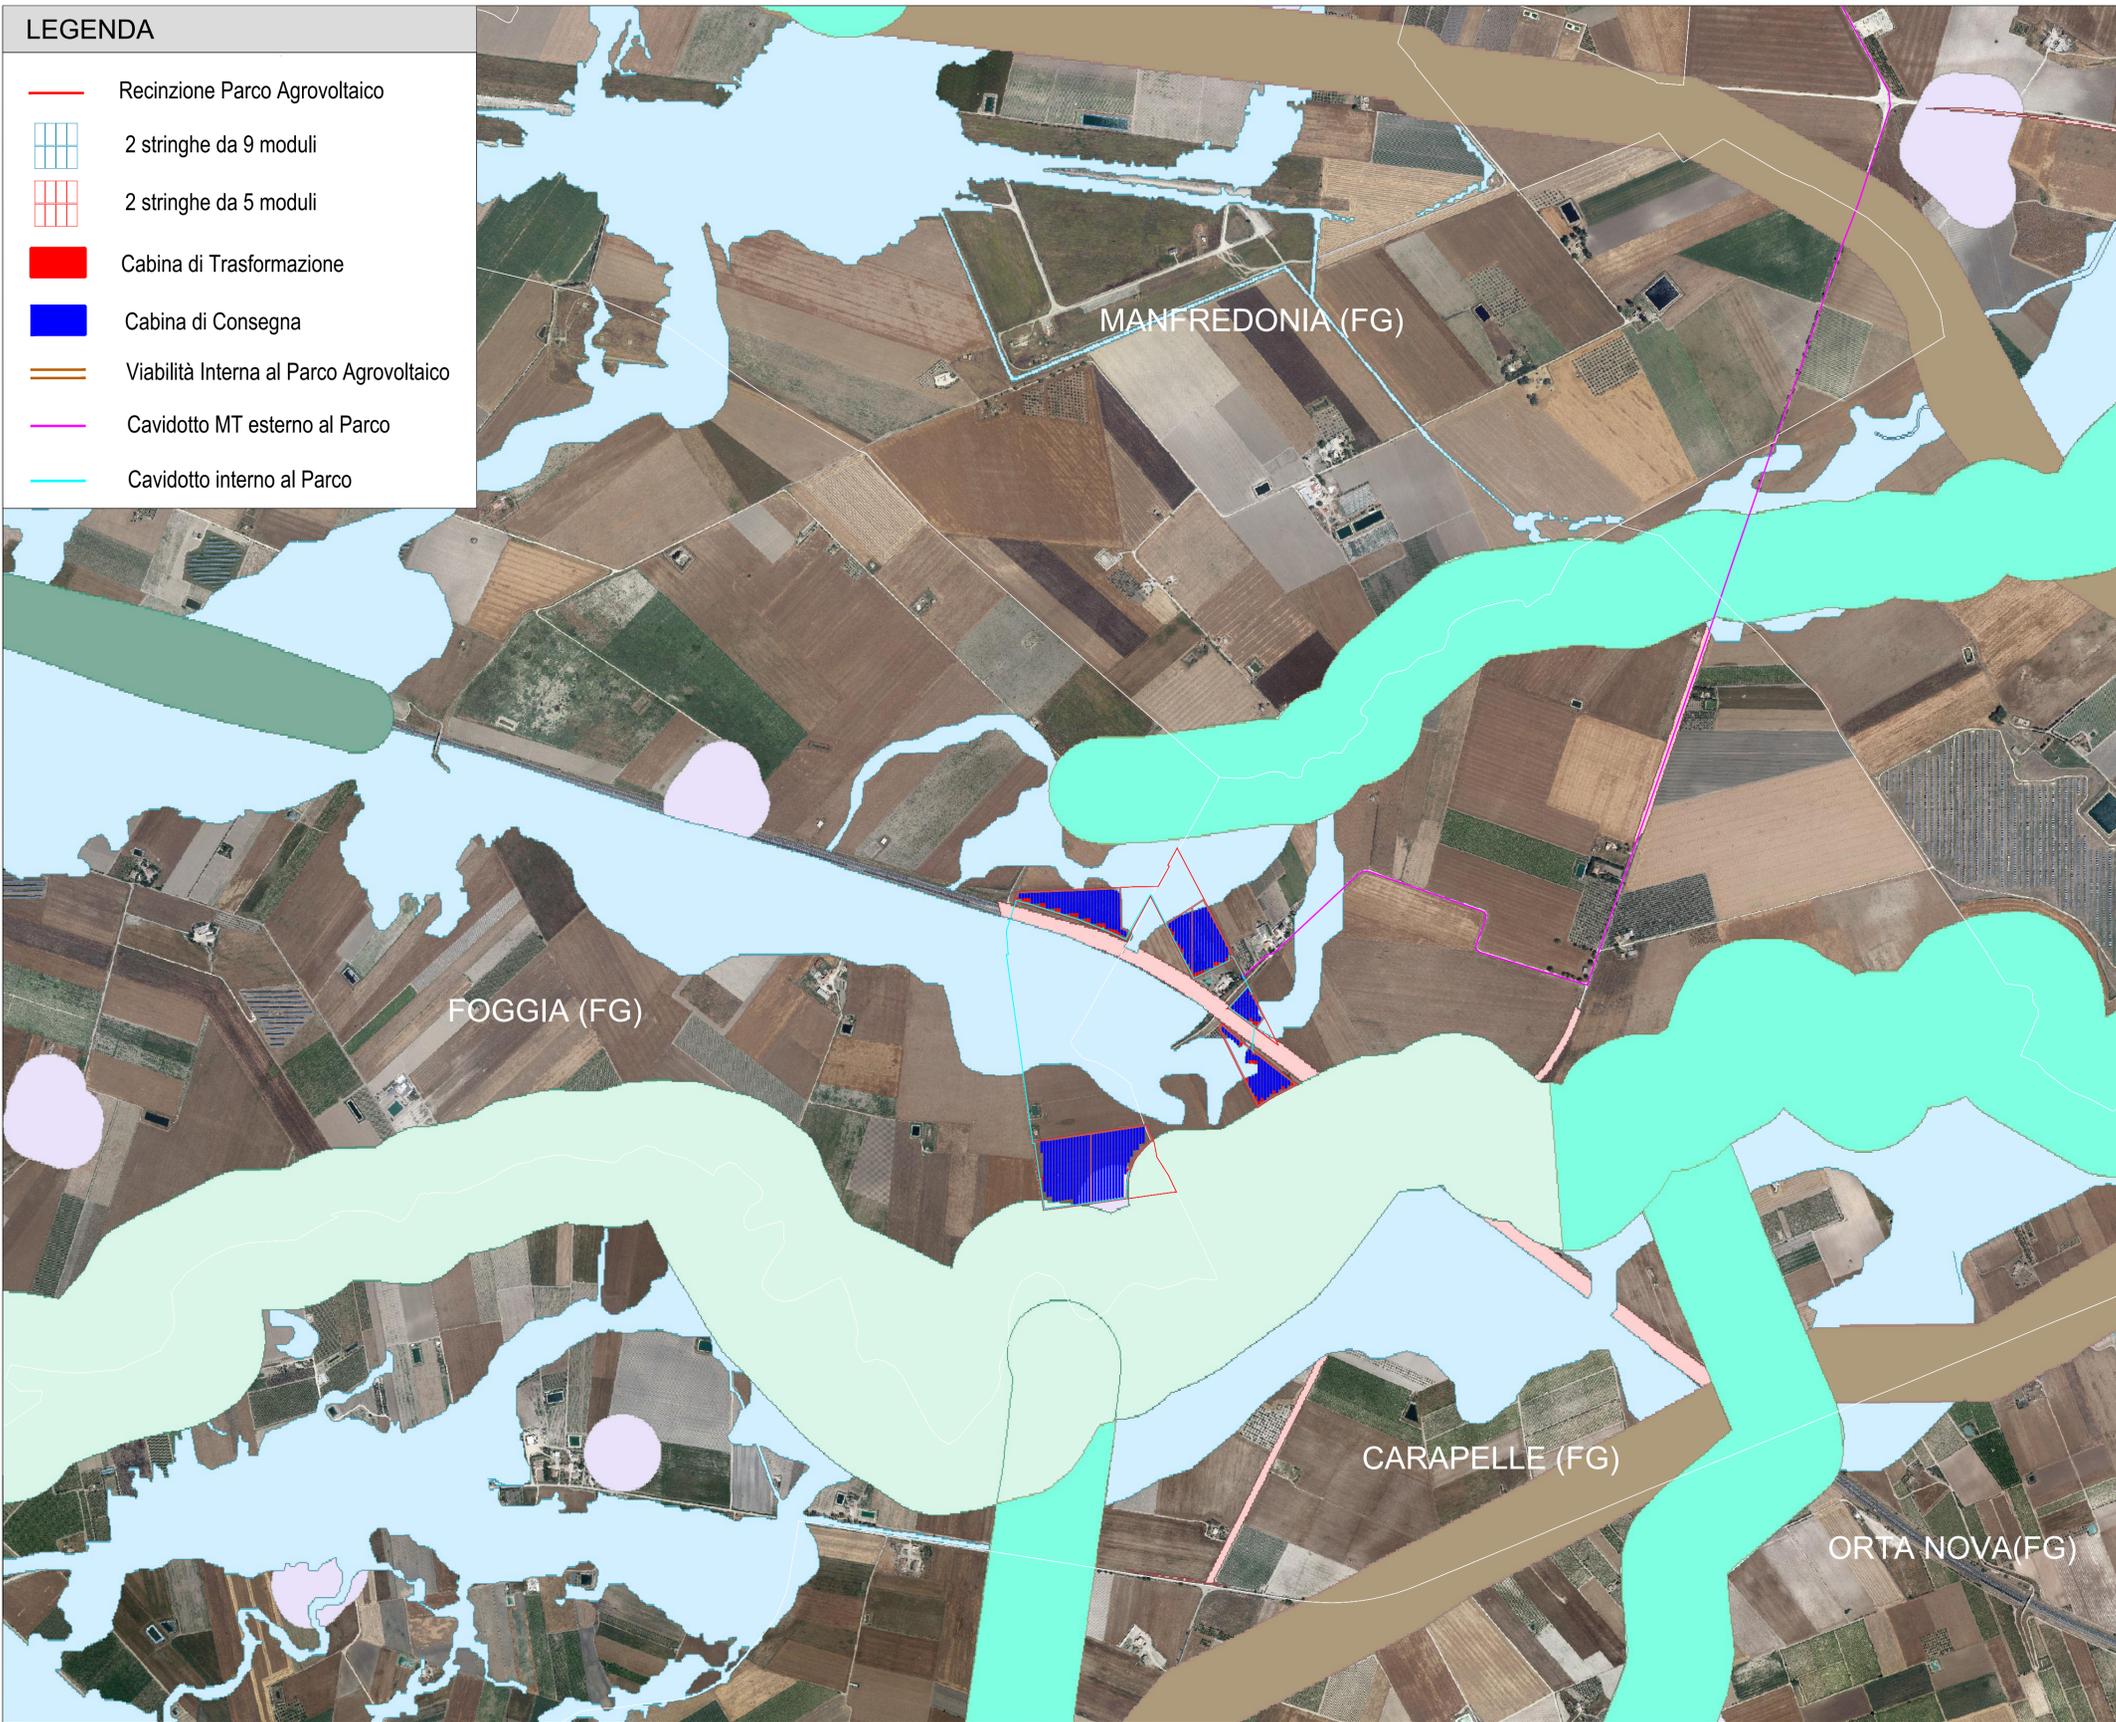

-  Confini Comunali
-  S.I.C.
-  corso d'acqua episodico
-  MONTE SANT'ANGELO
-  Tratturi con buffer di 100 m.
-  Riserva Statale
-  S.I.C. Posidonieto
-  Aree tam pone
-  Immobili e aree dichiarate di notevole interesse pubblico (art. 136 D.Lgs.42/04)
-  MP
-  Parco Nazionale
-  Z.P.S.
-  Nuclei naturali isolati
-  Beni Culturali con 100 m. (parte II D.Lgs.42/04)
-  AP
-  Parco Naturale Regionale
-  <all other values>
-  Area P edemurgiana - Fossa Bradanica
-  Territori costieri fino a 300 m.
-  Territori contermini ai laghi fino a 300 m.
-  Riserva Naturale Regionale Orientata
-  principale
-  Area frapposta tra SIC-ZPS-IBA nei territori di Laterza e Castellaneta
-  Fiumi Torrenti e corsi d'acqua fino a 150 m.
-  Boschi con buffer di 100 m.
-  Area Naturale Marina Protetta
-  secondario
-  Area ricadente nell'agro di Chieti
-  ALBERO BELLO
-  Zone archeologiche con buffer di 100 m.
- Riserva Naturale Marina
- fluviali-residuali
- ANDRIA
- Zone Ramsar

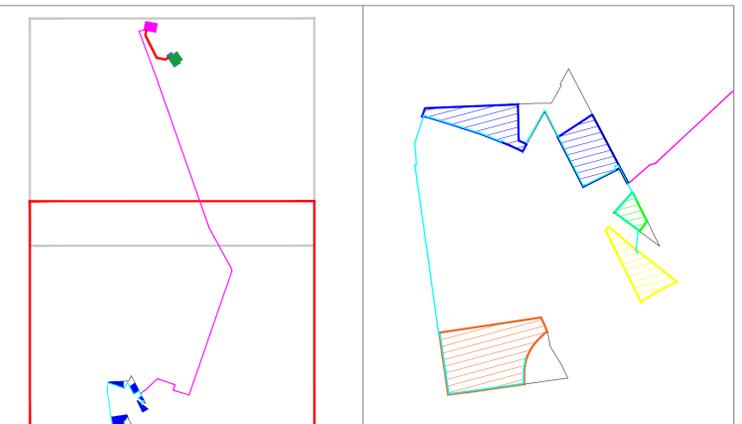

Campo	Tracker 2 stringhe da 9 moduli	Tracker 2 stringhe da 5 moduli	Totale Pannelli	Potenza Mw in DC	Power Station
1	283	32	5414	4,8726	2
2	33	3	624	0,5616	1
3	70	11	1370	1,233	1
4	345	-	6210	5,589	2
	731	46	13618	12,25620	6

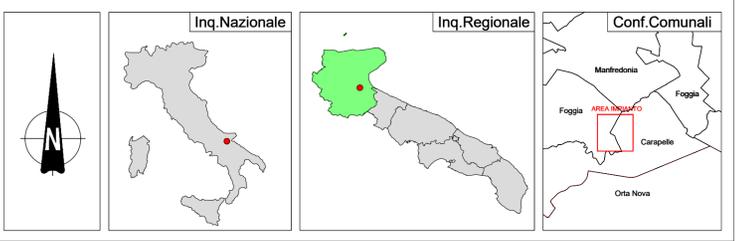

REGIONE PUGLIA



PROVINCIA DI FOGGIA



COMUNI DI FOGGIA E CARAPELLE



Denominazione Impianto: **BONASSISI**

Ubicazione: **Comuni di Foggia (FG) e Carapelle (FG) Località "Bonassisi"** Fogli: Carapelle 1 - Foggia 163 Particelle: varie

PROGETTO DEFINITIVO

per la realizzazione di un impianto agrovoltaico da ubicare in agro dei comuni di Foggia (FG) e Carapelle (FG) in località "Bonassisi" potenza nominale pari a 12,25620 MW in DC e potenza in immissione pari a 10,21350 MW in AC, e delle relative opere di connessione alla RTN ricadente nei comuni di Carapelle, Foggia e Manfredonia.

PROPRONTE: **BONASSISI DREAM ENERGY S.r.l.**
Via M. Mores n.8
LUCERA (FG) - 71036
P.IVA 04455800716
PEC: bonassisidreamenergysrl@pec.it

ELABORATO: Tav n° 8 AP 1.3 A

Area non idonee: Scala 1:10000

Numero	Data	Motivo	Eseguito	Verificato	Approvato
Rev 0	Ottobre 2023	Istanza VIA art.23 D.Lgs. 152/2006 - Istanza Autorizzazione Unica art.12 D.Lgs. 387/2003			

PROGETTAZIONE GENERALE
Arch. Damiani Marco
Via Giuseppe di Vittorio n. 4/B
65015 Montesilvano (PE)
Iscritto all'Ordine degli Architetti di Pescara al n° 1858
pec: marco.damiani@garchiworldpec.it
Cell: 320/8668967

PROGETTAZIONE SPECIALISTICA
Arch. Damiani Marco
Via Giuseppe di Vittorio n. 4/B
65015 Montesilvano (PE)
Iscritto all'Ordine degli Architetti di Pescara al n° 1858
pec: marco.damiani@garchiworldpec.it
Cell: 320/8668967

Spazio Riservato agli Enti

