



LEGENDA


-  Cavidotto MT esterno al Parco
-  Stazione RTN 380 / 150 kV esistente
-  Ampliamento Stazione RTN 380 / 150 kV esistente
-  Stazione RTN 380 / 36 kV
-  Elettrodotto Aereo 380 kV

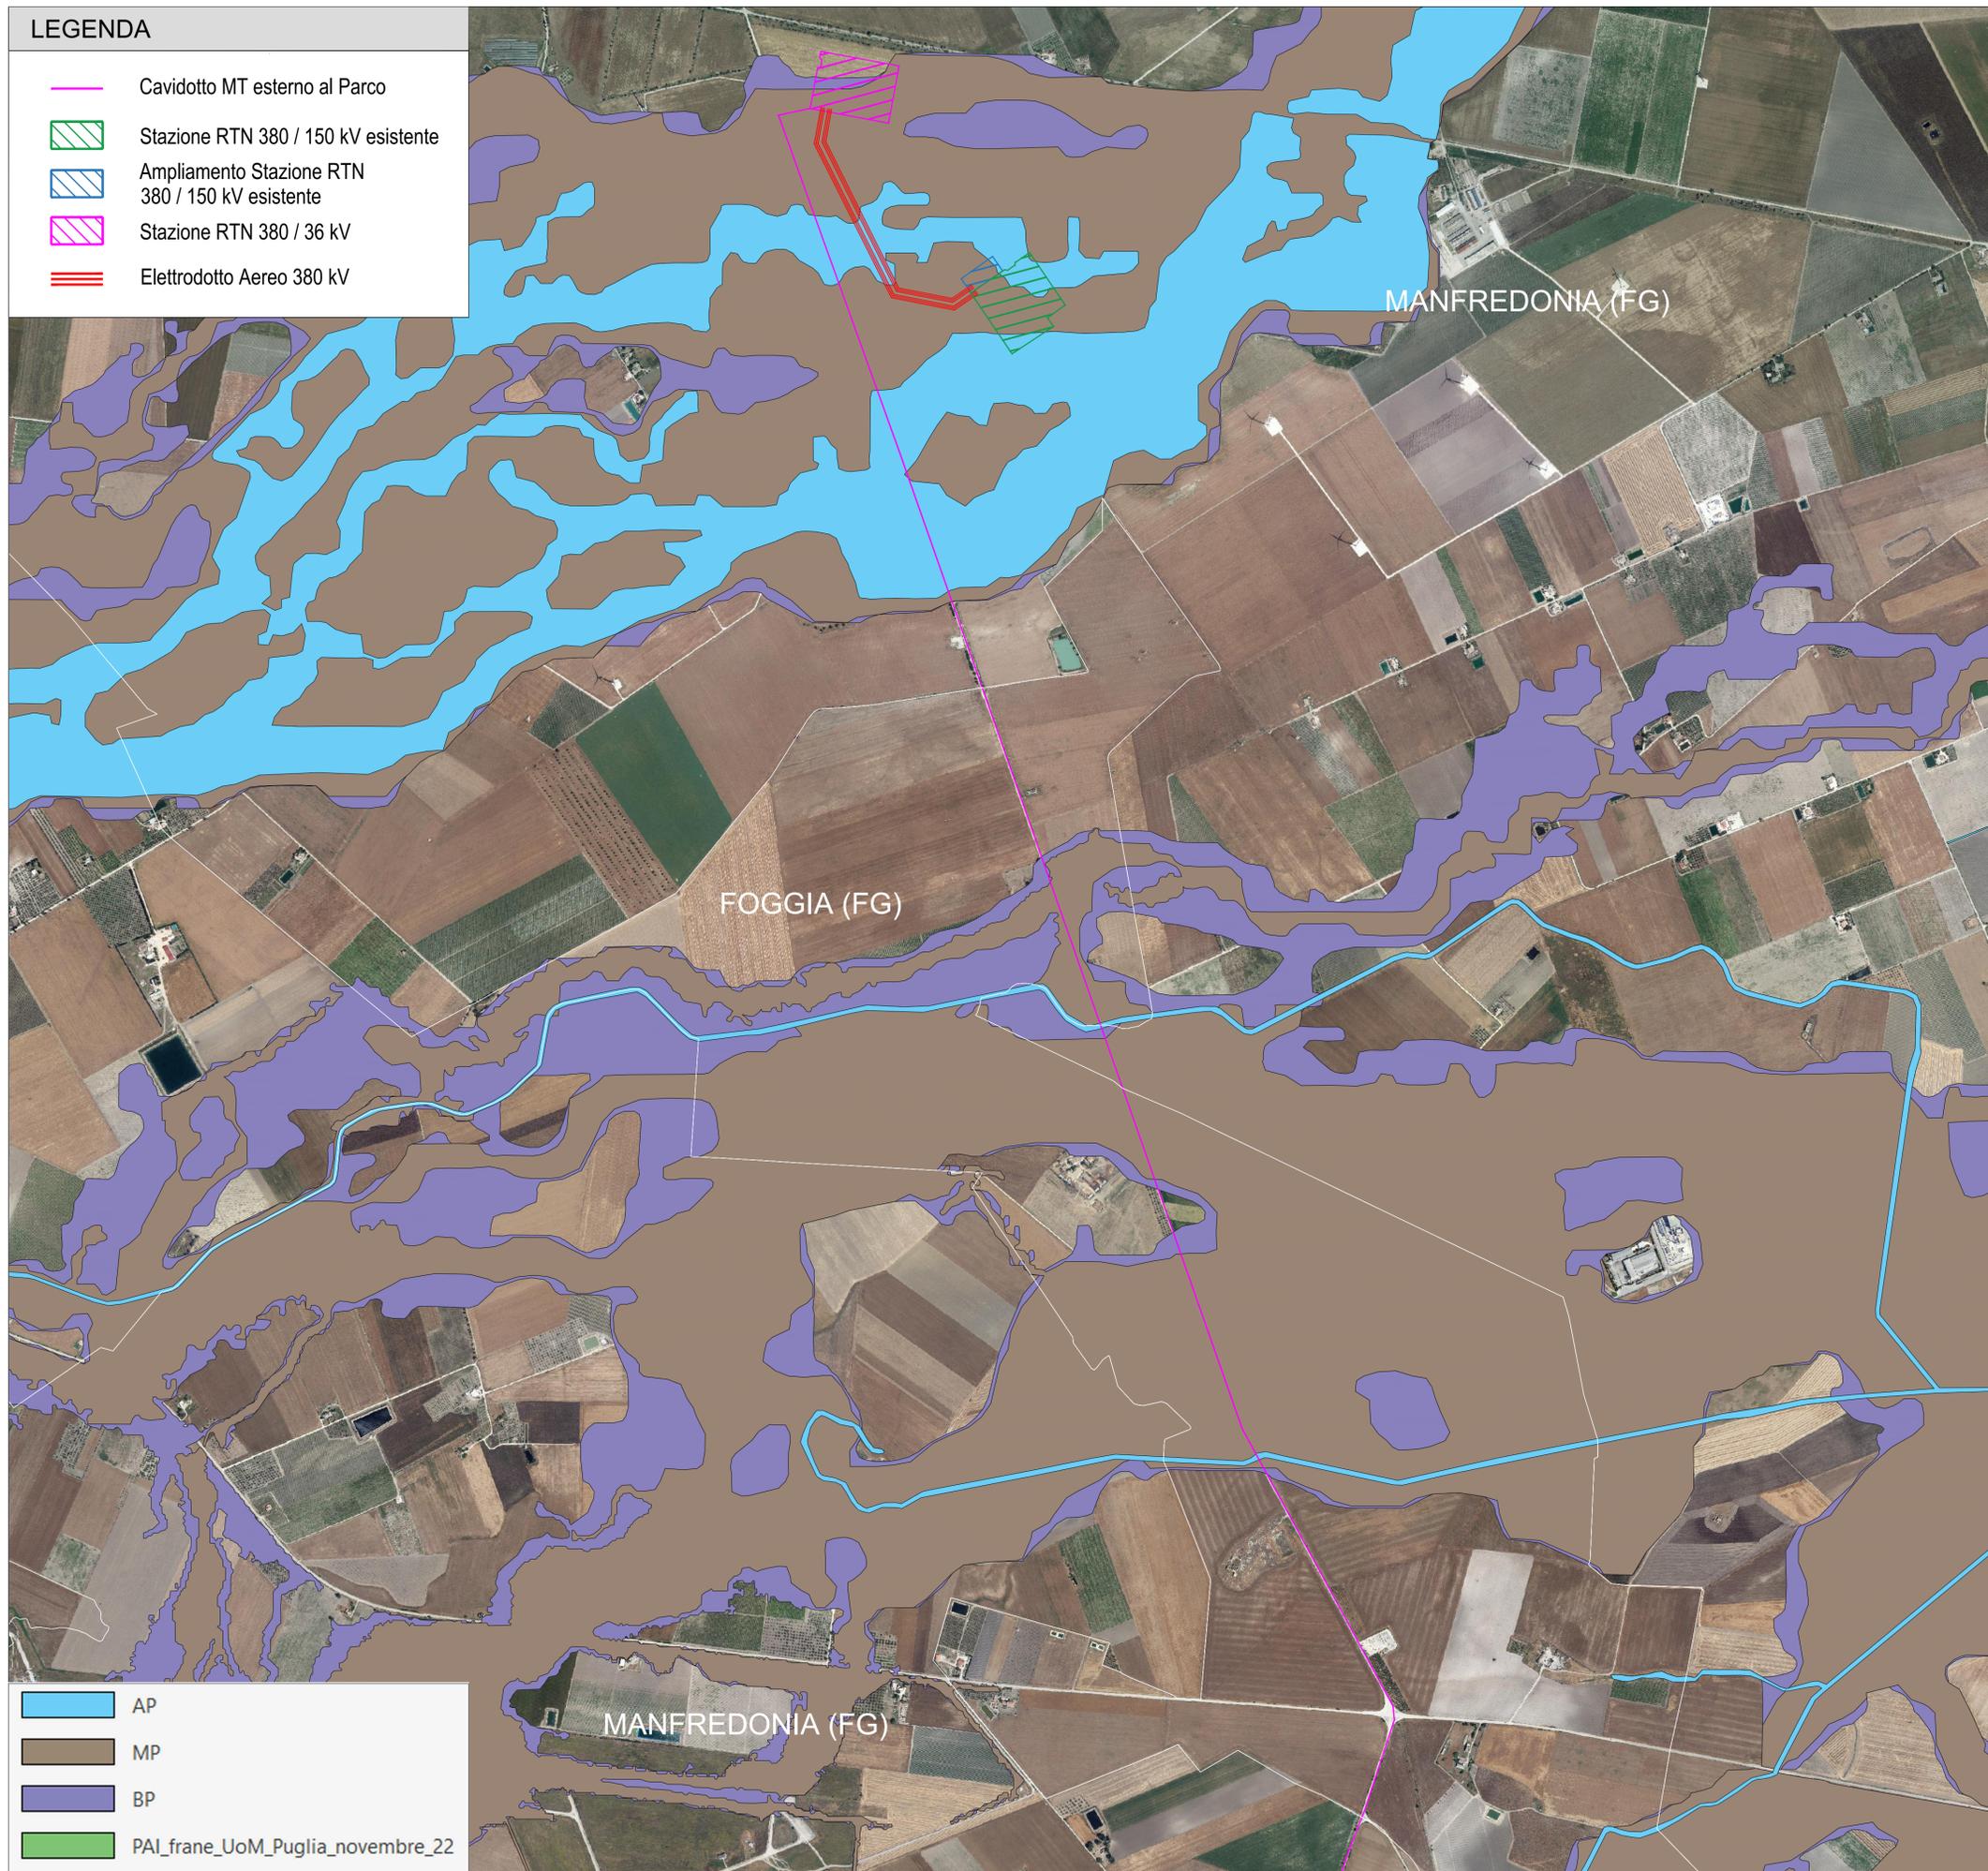

-  AP
-  MP
-  BP
-  PAI_frane_UoM_Puglia_novembre_22

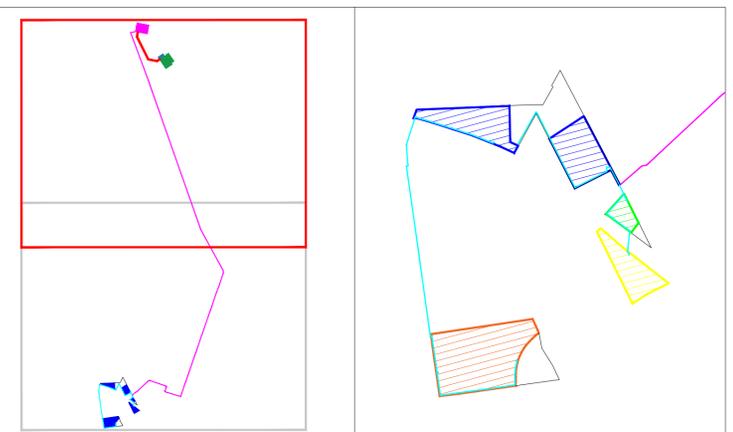

| Campo | Tracker 2 stringhe da 9 moduli | Tracker 2 stringhe da 5 moduli | Totale Pannelli | Potenza Mw in DC | Power Station |
|-------|--------------------------------|--------------------------------|-----------------|------------------|---------------|
| 1 | 283 | 32 | 5414 | 4,8726 | 2 |
| 2 | 33 | 3 | 624 | 0,5616 | 1 |
| 3 | 70 | 11 | 1370 | 1,233 | 1 |
| 4 | 345 | - | 6210 | 5,589 | 2 |
| | 731 | 46 | 13618 | 12,25620 | 6 |

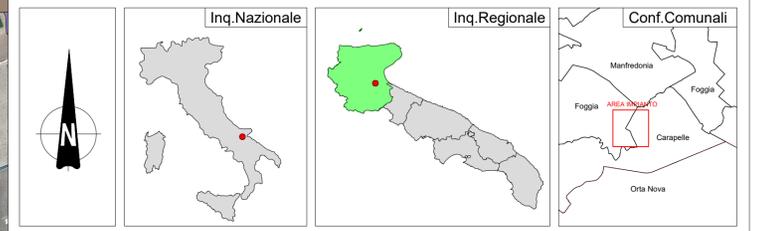

| REGIONE PUGLIA  | PROVINCIA DI FOGGIA  | COMUNI DI FOGGIA E CARAPELLE  | | | | | | |
|---|--|--|------|--------|-------|--------------|--|-------------------------------------|
| BONASSISI | | | | | | | | |
| Denominazione Impianto: | | Fogli: Carapelle 1 - Foggia 163 | | | | | | |
| Ubicazione: | | Particelle: varie | | | | | | |
| PROGETTO DEFINITIVO | | | | | | | | |
| per la realizzazione di un impianto agrovoltato da ubicare in agro dei comuni di Foggia (FG) e Carapelle (FG) in località "Bonassisi" potenza nominale pari a 12,25620 MW in DC e potenza in immissione pari a 10,21350 MW in AC, e delle relative opere di connessione alla RTN ricadente nei comuni di Carapelle, Foggia e Manfredonia. | | | | | | | | |
| PROPONENTE BONASSISI DREAM ENERGY S.r.l.  | | BONASSISI DREAM ENERGY S.r.l. Via M. Mores n.8 LUCERA (FG) - 71036 P.IVA 04455800716 PEC: bonassisidreamenergysrl@pec.it | | | | | | |
| ELABORATO | | Tav n° 9 AP 2.2 | | | | | | |
| Pai Puglia | | Scala 1:10000 | | | | | | |
| Revisioni | <table border="1" style="width: 100%; border-collapse: collapse;"> <thead> <tr> <th>Numero</th> <th>Data</th> <th>Motivo</th> </tr> </thead> <tbody> <tr> <td>Rev 0</td> <td>Ottobre 2023</td> <td>Istanza VIA art.23 D.Lgs 152/2006 - Istanza Autorizzazione Unica art.12 D.Lgs 387/2003</td> </tr> </tbody> </table> | Numero | Data | Motivo | Rev 0 | Ottobre 2023 | Istanza VIA art.23 D.Lgs 152/2006 - Istanza Autorizzazione Unica art.12 D.Lgs 387/2003 | Eseguito Verificato Approvato |
| Numero | Data | Motivo | | | | | | |
| Rev 0 | Ottobre 2023 | Istanza VIA art.23 D.Lgs 152/2006 - Istanza Autorizzazione Unica art.12 D.Lgs 387/2003 | | | | | | |
| PROGETTAZIONE GENERALE Arch. Damiani Marco Via Giuseppe di Vittorio n. 4/B 65015 Montesilvano (PE) Iscritto all' Ordine degli Architetti di Pescara al n° 1858 pec: marco.damiani@garchiworldpec.it Cell: 320/8668967 Arch. Damiani Luca Francesco Via Giuseppe di Vittorio n. 4/B 65015 Montesilvano (PE) Iscritto all' Ordine degli Architetti di Pescara al n° 1573 pec: lucafrancesco.damiani@garchiworldpec.it Cell: 320/8668218 STUDIO DI INGEGNERIA Ing. Michele R.G. CURTOTTI Viale Il Giugno n. 385 71016 San Severo (FG) Iscritto all' Ordine degli Ingegneri di Foggia n° 1704 pec: ing.curtotti@pec.it Cell: 339/8220246  | | Spazio Riservato agli Enti  | | | | | | |
| PROGETTAZIONE SPECIALISTICA Arch. Damiani Marco Via Giuseppe di Vittorio n. 4/B 65015 Montesilvano (PE) Iscritto all' Ordine degli Architetti di Pescara al n° 1858 pec: marco.damiani@garchiworldpec.it Cell: 320/8668967 | | | | | | | | |