




"D08" (1FE) - VIABILITÀ DI ADDUZIONE AL SISTEMA AUTOSTRADALE - Raccordo Bondeno-Cento-Autostrada Cispadana (TRATTO D)

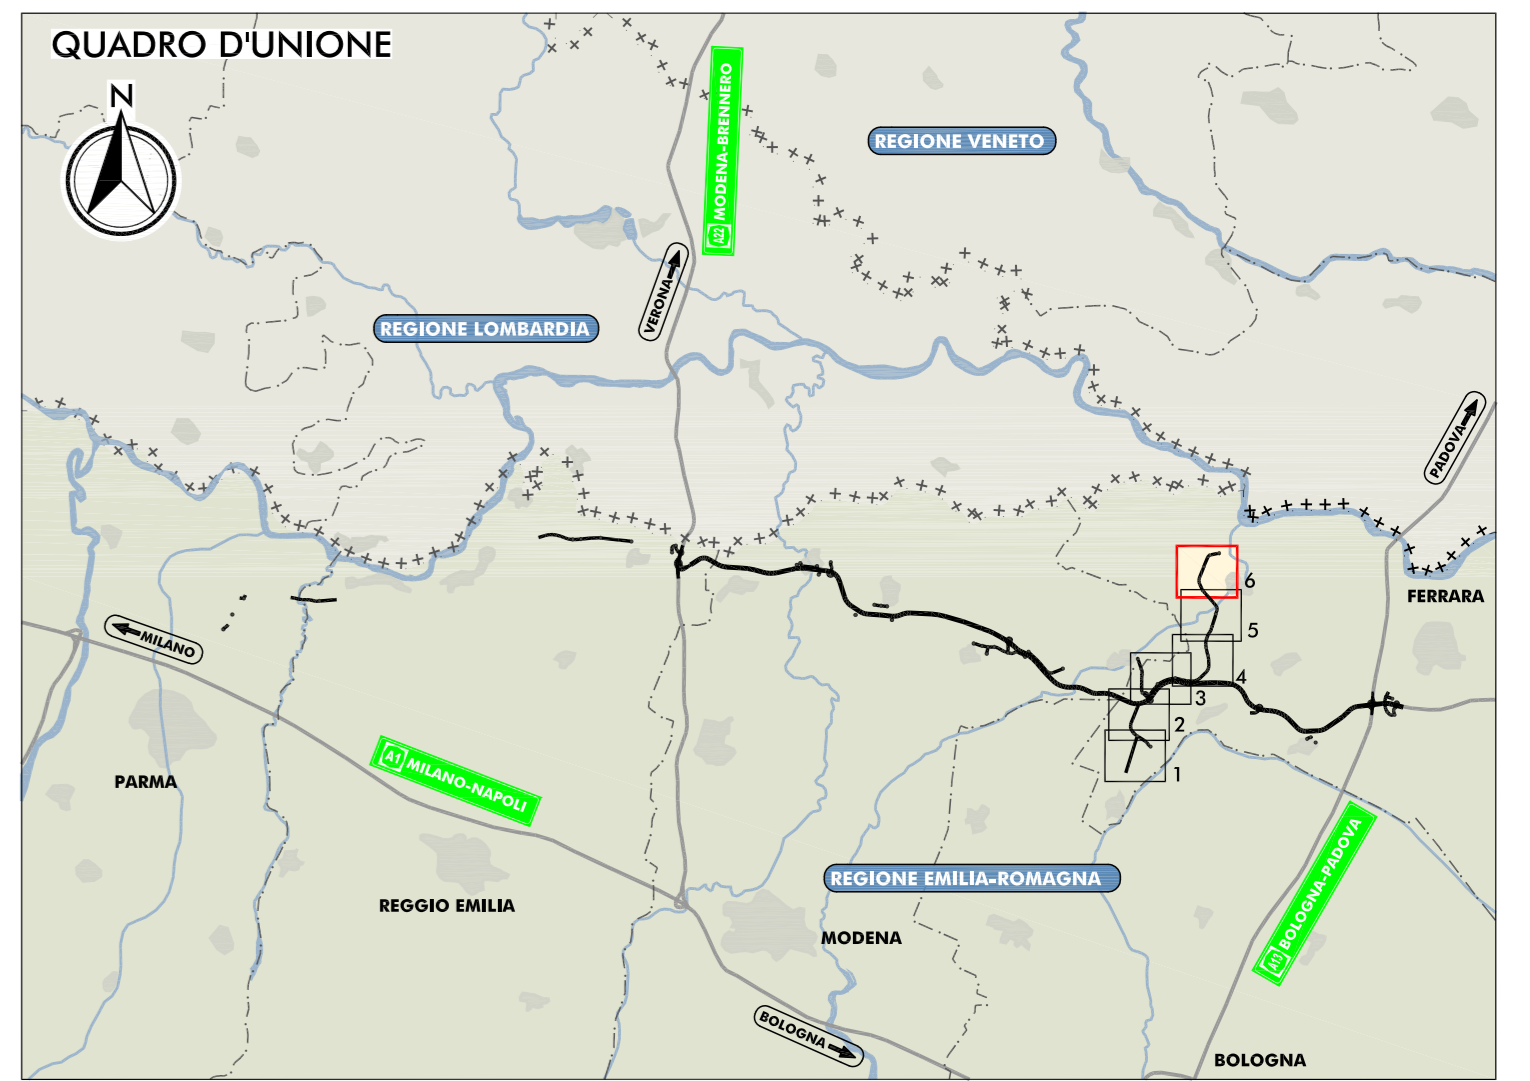

LEGENDA

TERRITORIO

- +++++++ CONFINI REGIONALI
- CONFINI PROVINCIALI
- .-.-.-.- CONFINI COMUNALI
- CORSE D'ACQUA E PRESENZE IDROGRAFICHE PRINCIPALI

INFRASTRUTTURE ESISTENTI

- AUTOSTRADE
- FERROVIE

INFRASTRUTTURE DI PROGETTO

- ===== TRACCIATO AUTOSTRADALE DI PROGETTO
- ===== INTERVENTI LOCALI DI COLLEGAMENTO VIARIO AL SISTEMA AUTOSTRADALE
- ===== VIABILITÀ DI ADDUZIONE AL SISTEMA AUTOSTRADALE

MAPPATURA DELLE ISOFONICHE

LIVELLO DI RUMORE LEG. NOTTURNO IN DB (A)

70
65
60
55 LIMITE NOTTURNO - DPR 142/2004
50
45
40
35

RICETTORE OGGETTO DI CENSIMENTO

■■■■■■■■■■ SIGLA COMUNE E NUMERO PROGRESSIVO

BN07	BONDENO (FE)
BR	BRESCELLO (RE)
CT	CENTO (FE)
CN	CONCORDIA (MO)
FR	FERRARA (FE)
FN	FINALE EMILIA (MO)
GS	GUASTALLA (RE)
LZ	LUZZARA (RE)
MD	MEDOLLA (MO)
MB	MIRABELLO (FE)
MR	MIRANCIOLA (MO)
MZ	MEZZANI (PR)
NV	NOVI DI MODENA (MO)
PA	PARMA (PR)
PG	POGGIO RENATICO (FE)
RG	REGGIOLO (RE)
RO	ROLO (RE)
SN	SAN FELICE SUL PANARO (MO)
SP	SAN PISSOSONO (MO)
SG	SANT'AGOSTINO (FE)
SR	SORSICOLO (PR)
TR	TORRILE (PR)

■■■■■■■■■■ PROTEZIONE ANTIFONICA

■■■■■■■■■■ CODICE IDENTIFICATIVO

BARRELLA ANTONIARANTE	TIPOLOGIA
FOSSADOMENICO	LOCALIZZAZIONE
102178 (1FE) - Roma (FE)	DIMENSIONAMENTO
1011111111 (1FE) - Roma (FE)	

ELABORATI DI RIFERIMENTO
QAMB 4.6.1.1 STUDIO ACUSTICO - RELAZIONE INTEGRATIVA

IL CONCESSIONARIO
ARCA AUTOSTRADA REGIONALE CISPADANA

IL CONCESSIONARIO
ARCA AUTOSTRADA REGIONALE CISPADANA

AUTOSTRADA REGIONALE CISPADANA
DAL CASELLO DI REGGIOLO-ROLO SULLA A22
AL CASELLO DI FERRARA SUD SULLA A13
CODICE C.U.P. E8180800060009

INTEGRAZIONI AL PROGETTO DEFINITIVO E SIA COME RICHIESTO CON COMUNICAZIONE PROT. DVA-2013-0014126 DEL 17.06.2013 DEL MINISTERO DELL'AMBIENTE E DELLA TUTELA DEL TERRITORIO E DEL MARE (MATTM)

SEZIONE NOTA MATTM: QUADRO AMBIENTALE RUMORE E VIBRAZIONI

VIABILITÀ DI ADDUZIONE AL SISTEMA AUTOSTRADALE - D04-08 (EX 1FE) RACCORDO BONDENO-CENTO-AUTOSTRADA CISPADANA

MAPPATURA DELLE ISOFONICHE IN FASE DI ESERCIZIO NEL PERIODO NOTTURNO CON VELOCITÀ DEI VEICOLI PARTI AI LIMITI DI LEGGE - CON OPERE DI MITIGAZIONE - TAV 6/6

IL PROGETTISTA
Autosud Regionali Cispadana S.p.A. Presidente
Cristiano Pizzardi

IL CONCESSIONARIO
Autosud Regionali Cispadana S.p.A. Presidente
Cristiano Pizzardi

TECNICO COMPETENTE IN ACOUSTICA
Dott. Roberto Emiliano Ferrarini
n.11/0000000000

IDENTIFICAZIONE ELABORATO
ALLEGATO QAMB 4.6.16.6

LUGLIO 2013
SCALA 1:5000