




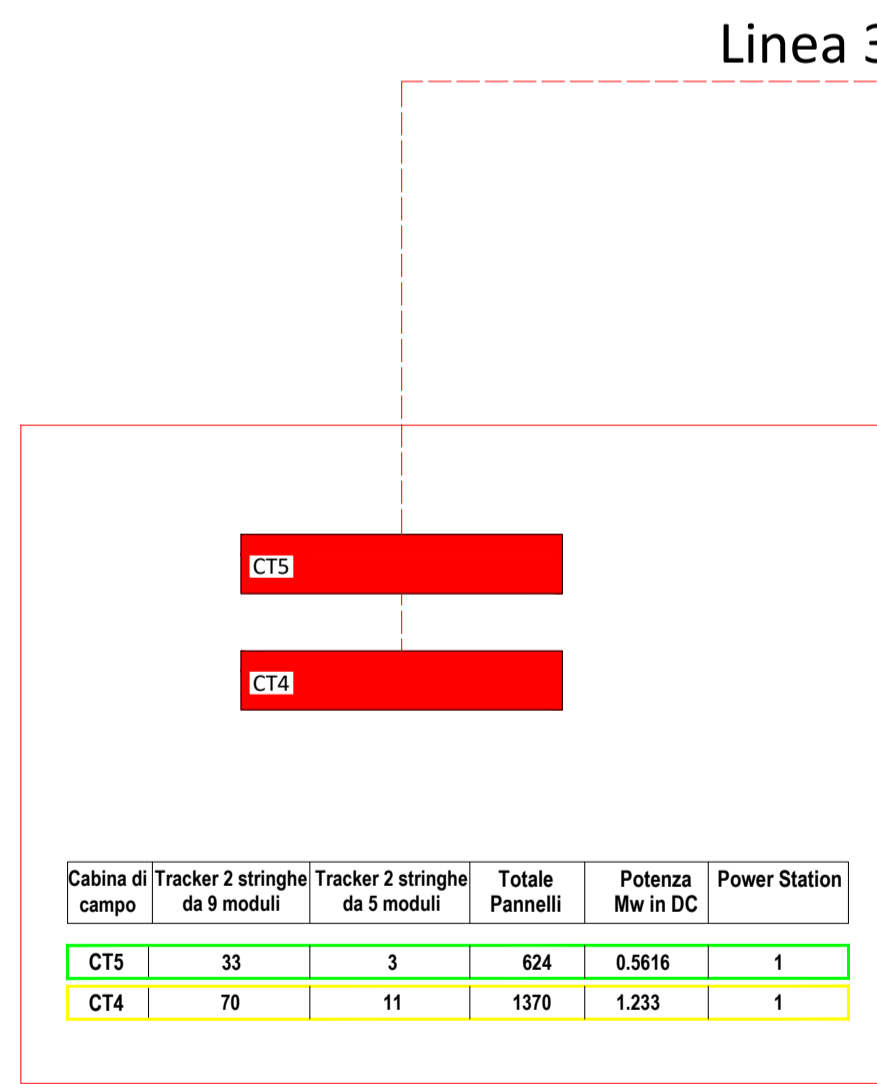
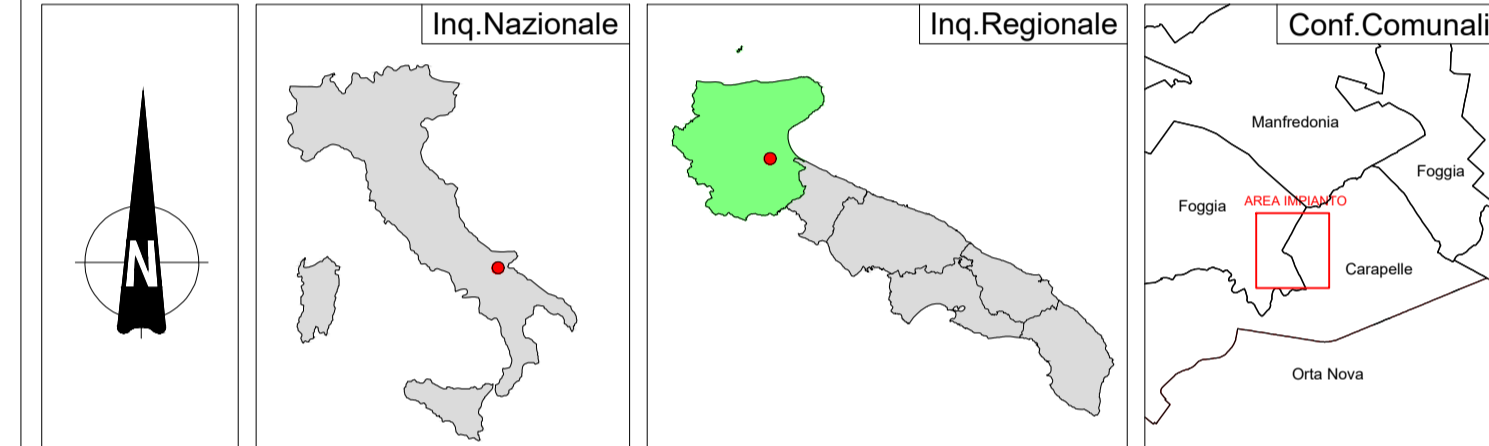
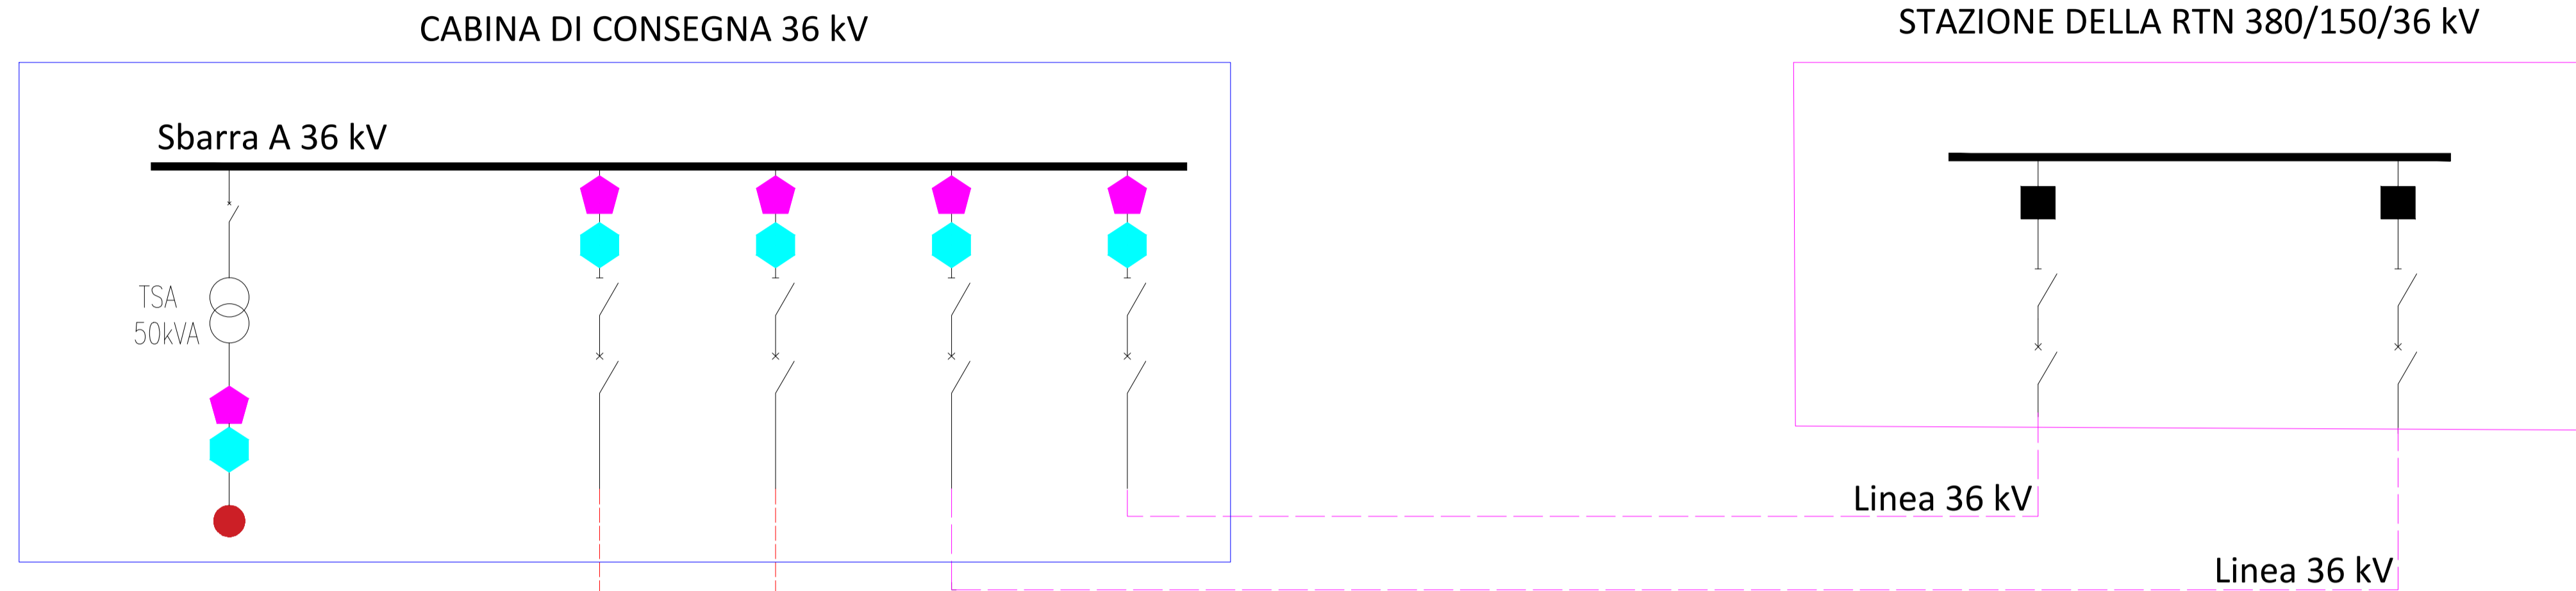
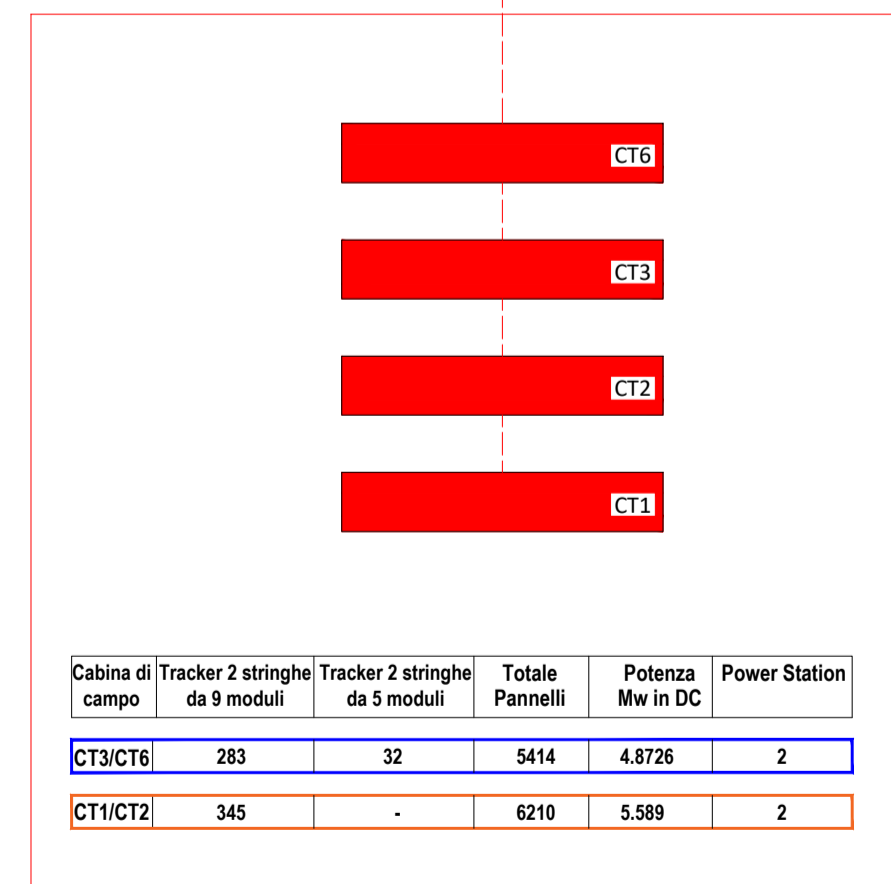


**LEGENDA:**



	PS - Punto di scambio fisico
	ADM - Misuratore con contatore ai fini commerciali.
	UTF - Misuratore dell'ufficio di Finanza.
	ADM/UTF - Misuratore coincidente per i fini commerciali e dell'ufficio di Finanza.
	Potenza prelevata



**CABINA DI CAMPO**



**CABINA DI CAMPO**

		
Denominazione impianto: <b>BONASSISI</b>		
Ubicazione: <b>Comuni di Foggia (FG) e Carapelle (FG) Località "Bonassisi"</b>		Fogli: Carapelle 1 - Foggia 163 Particelle: varie
<p align="center"><b>PROGETTO DEFINITIVO</b></p> <p>per la realizzazione di un impianto agrovoltaico da ubicare in agro dei comuni di Foggia (FG) e Carapelle (FG) in località "Bonassisi" potenza nominale pari a 12,25620 MW in DC e potenza in immissione pari a 10,21350 MW in AC, e delle relative opere di connessione alla RTN ricadente nei comuni di Carapelle, Foggia e Manfredonia.</p>		
PROPONENTE 	<b>BONASSISI DREAM ENERGY S.r.l.</b> Via M. Mores n.8 LUCERA (FG) - 71036 P.IVA 04455800716 PEC: bonassisidreamenergysrl@pec.it	
ELABORATO	Tav n° 07 EL	
Schema a blocchi		
Scala FS		
Aggiornamenti	Numero	Data
Rev 0	0	Ottobre 2023
	Motivo	Istanza VIA art.23 D.Lgs 152/2006 - Istanza Autorizzazione Unica art.12 D.Lgs 387/2003
	Eseguito	Verificato
	Approvato	
<p><b>PROGETTAZIONE GENERALE</b></p> <p>Arch. Damiani Marco Via Giuseppe di Vittorio n. 4/B 65015 Montesilvano (PE) Iscritto all'Ordine degli Architetti di Pescara al n° 1858 pec: marco.damiani@archiworldpec.it Cell: 3209668967</p> <p>Arch. Damiani Luca Francesco Via Giuseppe di Vittorio n. 4/B 65015 Montesilvano (PE) Iscritto all'Ordine degli Architetti di Pescara al n° 1573 pec: lucafrancesco.damiani@archiworldpec.it Cell: 3209668218</p> <p>STUDIO DI INGEGNERIA Ing. Michele R.G. CURTOTTI Viale II Giugno n. 385 71016 San Severo (FG) Iscritto all'Ordine degli Ingegneri di Foggia n° 1704 pec: ing.curtotti@pec.it Cell: 3399220246</p>		<p>Spazio Riservato agli Enti</p> 
<p><b>PROGETTAZIONE SPECIALISTICA</b></p> <p>STUDIO DI INGEGNERIA Ing. Michele R.G. CURTOTTI Viale II Giugno n. 385 71016 San Severo (FG) Iscritto all'Ordine degli Ingegneri di Foggia n° 1704 pec: ing.curtotti@pec.it Cell: 3399220246</p>		