

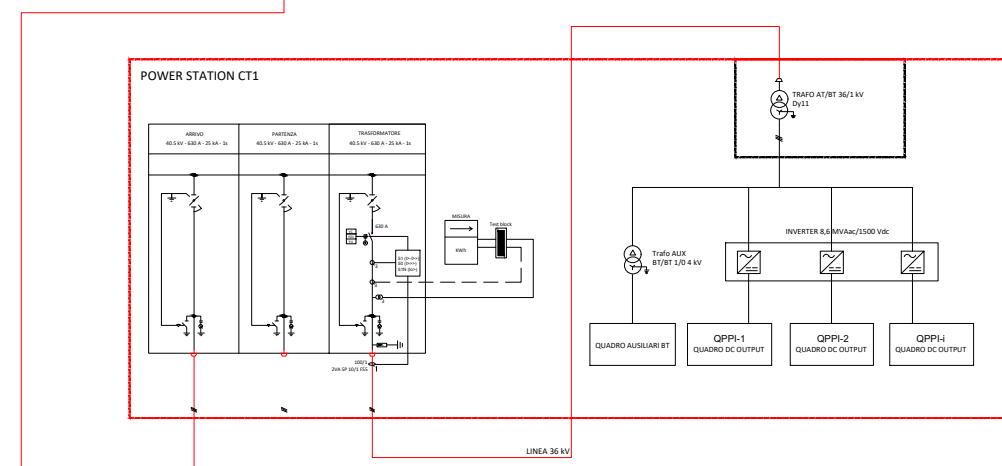
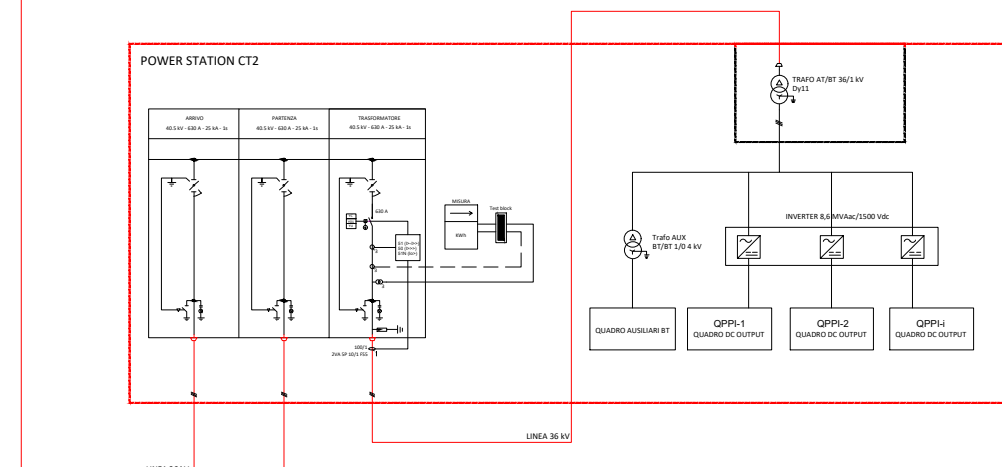
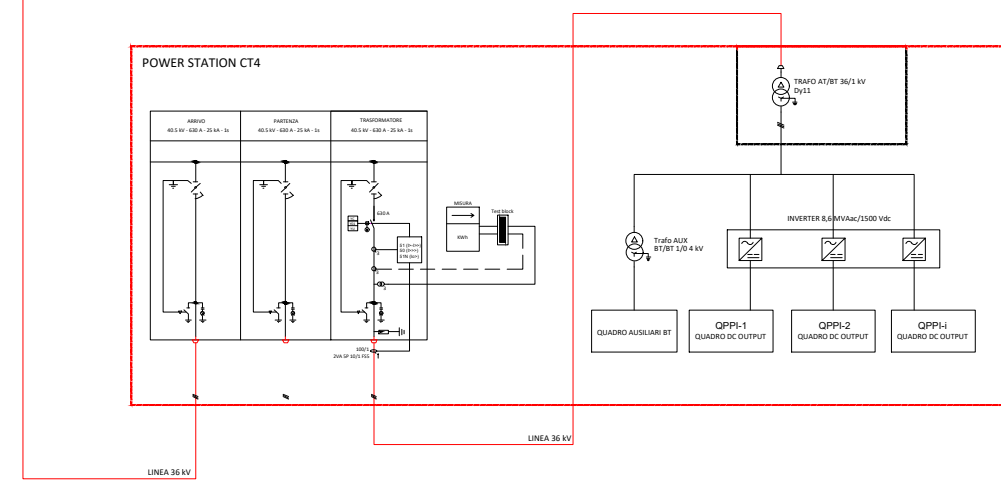
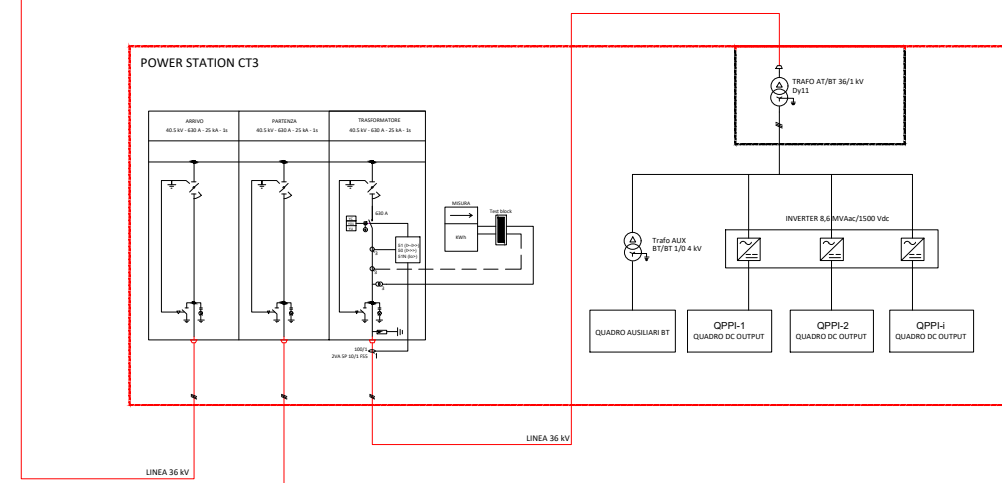
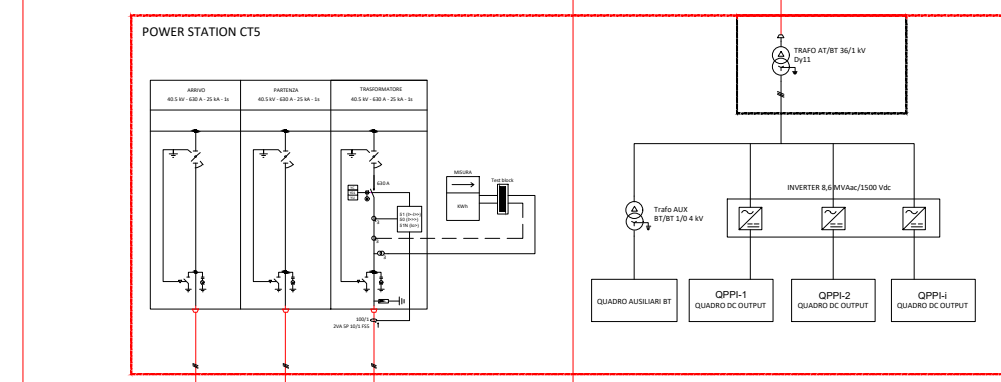
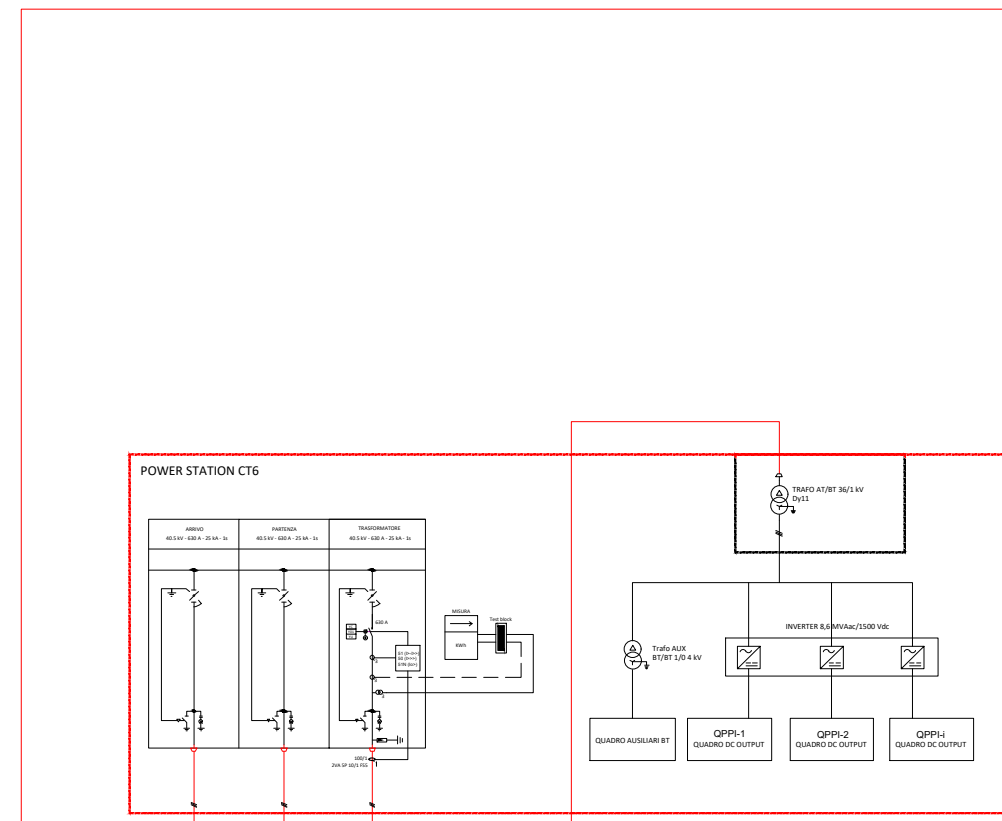
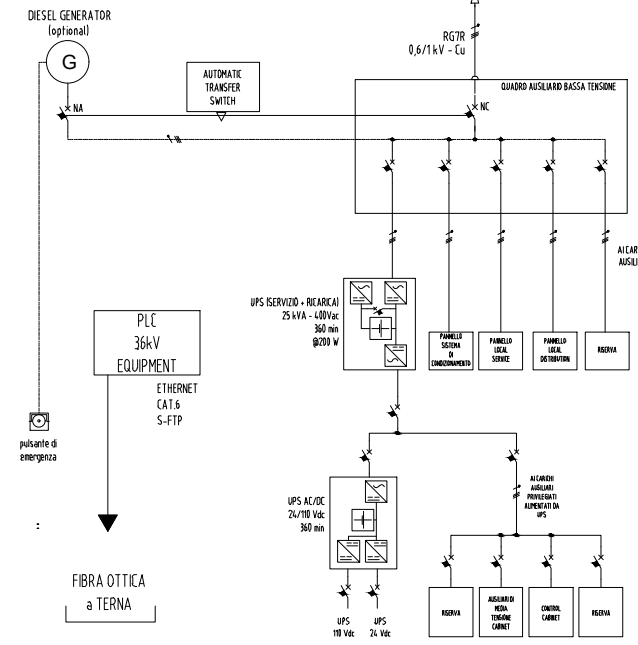


ALLA STAZIONE RTN TERNA

CABINA DI CONSEGNA

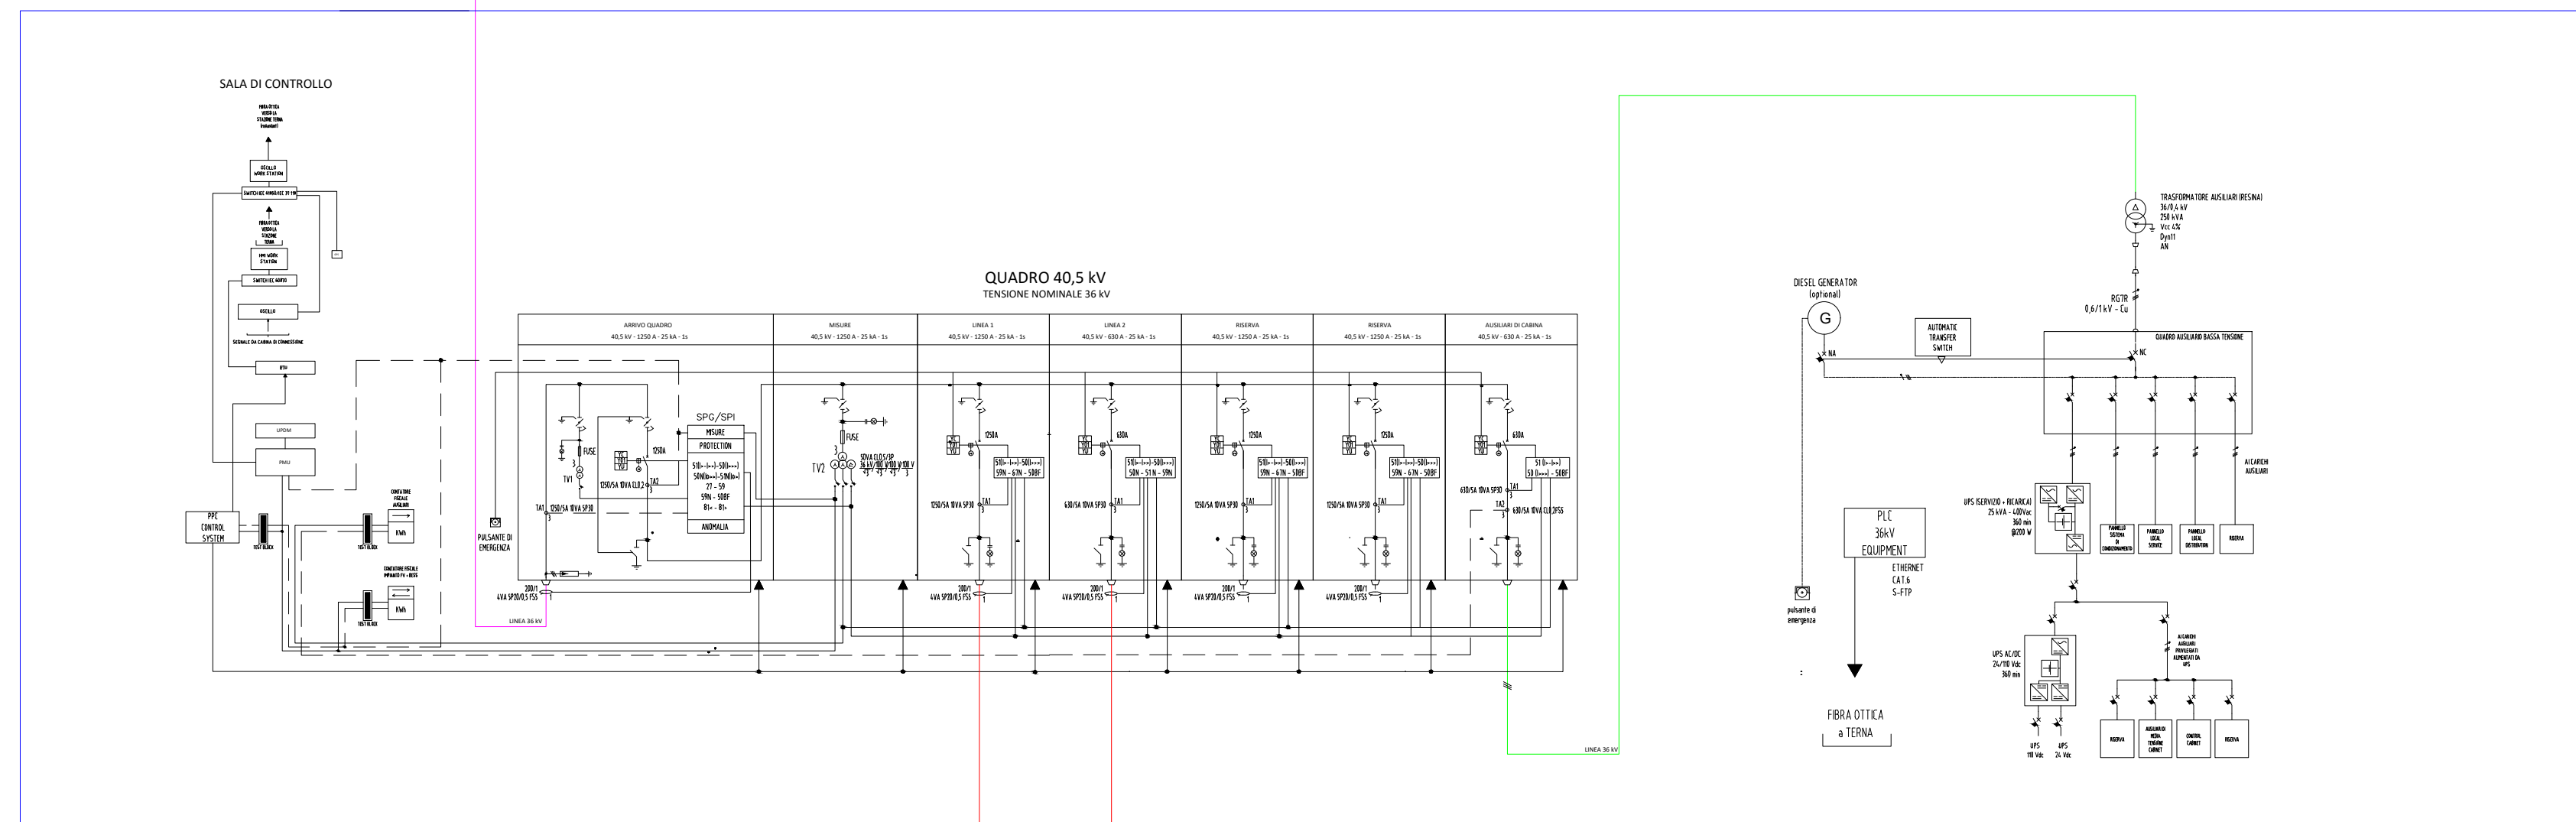

LEGENDA SIMBOLI	
	TRASFORMATORE TRIFASE, CONFIGURAZIONE TRIANGOLO STELLA
	TRASFORMATORE DI CORRENTE
	INTERRUTTORE AUTOMATICO
	INTERRUTTORE MOTORIZZATO
	INTERRUTTORE DI MANOVRA-SEZIONATORE
	SEZIONATORE
	SCARICATORE
	TRASFORMATORE TRIFASE A DOPPIO AVVOLGIMENTO
	TRASFORMATORE DI CORRENTE TRIFASE
	SGANCIATORE DI CHIUSURA
	SGANCIATORE DI APERTURA
	SGANCIATORE DI MINIMA TENSIONE
	PULSANTE DI EMERGENZA
	CONTATORE BIDIREZIONALE
	SEZIONATORE CON MESSA A TERRA INTERBLOCCATA
	TRASFORMATORE DI TENSIONE TRIFASE
	INTERRUTTORE MAGNETOTERMICO CON TOROIDE DIFFERENZIALE
	CONTATORE MONODIREZIONALE
	TRASFORMATORE TRIFASE, CONFIGURAZIONE STELLA - TRIANGOLO, CON VARIATORE MOTORIZZATO

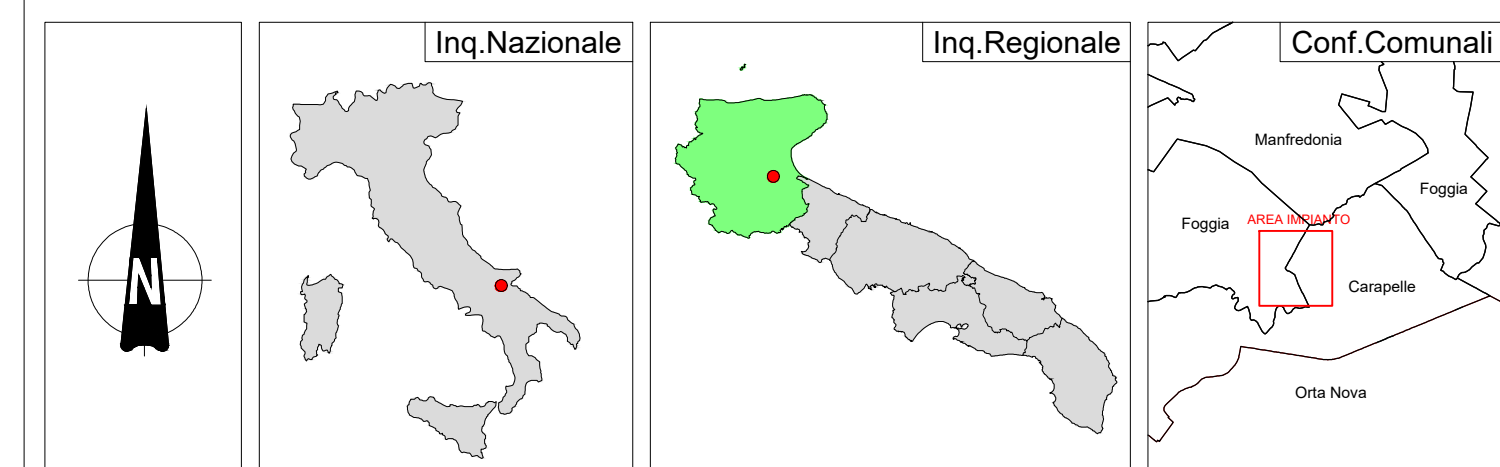

REGIONE PUGLIA	PROVINCIA DI FOGGIA	COMUNI DI FOGGIA E CARAPELLE											
Denominazione Impianto: BONASSISI													
Ubicazione: Comuni di Foggia (FG) e Carapelle (FG) Località "Bonassisi"		Fogli: Carapelle 1 - Foggia 163 Particelle: varie											
<p align="center">PROGETTO DEFINITIVO</p> <p>per la realizzazione di un impianto agrovoltaico da ubicare in agro dei comuni di Foggia (FG) e Carapelle (FG) in località "Bonassisi" potenza nominale pari a 12,25620 MW in DC e potenza in immissione pari a 10,21350 MW in AC, e delle relative opere di connessione alla RTN ricadente nei comuni di Carapelle, Foggia e Manfredonia.</p>													
PROPRONTE BONASSISI DREAM ENERGY S.r.l.		BONASSISI DREAM ENERGY S.r.l. Via M. Mores n.8 LUCERA (FG) - 71036 P.IVA 04455800716 PEC: bonassisidreamenergysrl@pec.it											
ELABORATO		Tav n° 08 EL											
Schema unifilare		Scala varie											
<table border="1"> <thead> <tr> <th>Numero</th> <th>Data</th> <th>Motivo</th> </tr> </thead> <tbody> <tr> <td>Rev 0</td> <td>Ottobre 2023</td> <td>Istanza VIA art.23 D.Lgs 152/2006 - Istanza Autorizzazione Unica art.12 D.Lgs 387/2003</td> </tr> </tbody> </table>	Numero	Data	Motivo	Rev 0	Ottobre 2023	Istanza VIA art.23 D.Lgs 152/2006 - Istanza Autorizzazione Unica art.12 D.Lgs 387/2003	<table border="1"> <thead> <tr> <th>Eseguito</th> <th>Verificato</th> <th>Approvato</th> </tr> </thead> <tbody> <tr> <td></td> <td></td> <td></td> </tr> </tbody> </table>	Eseguito	Verificato	Approvato			
Numero	Data	Motivo											
Rev 0	Ottobre 2023	Istanza VIA art.23 D.Lgs 152/2006 - Istanza Autorizzazione Unica art.12 D.Lgs 387/2003											
Eseguito	Verificato	Approvato											
PROGETTAZIONE GENERALE Arch. Damiani Marco Via Giuseppe di Vittorio n. 4/B 65015 Montesilvano (PE) Iscritto all' Ordine degli Architetti di Pescara al n° 1858 pec: marco.damiani@archiworldpec.it Cell: 320/8668967 Arch. Damiani Luca Francesco Via Giuseppe di Vittorio n. 4/B 65015 Montesilvano (PE) Iscritto all' Ordine degli Architetti di Pescara al n° 1573 pec: lucafrancesco.damiani@archiworldpec.it Cell: 320/8668218		Spazio Riservato agli Enti 											
PROGETTAZIONE SPECIALISTICA STUDIO DI INGEGNERIA Ing. Michele R.G. CURTOTTI Viale Il Glugno n. 385 71016 San Severo (FG) Iscritto all' Ordine degli Ingegneri di Foggia n° 1704 pec: ing.curtotti@pec.it Cell: 339/8220246													