

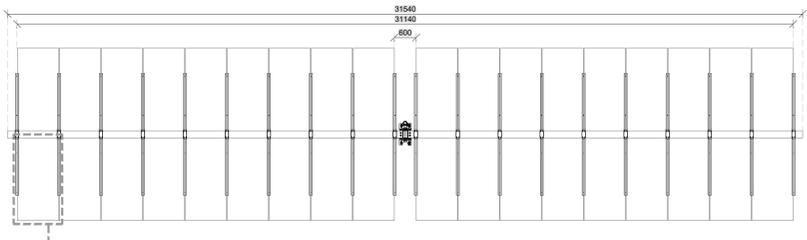


PIANTA STRUTTURA 36 PANNELLI FV

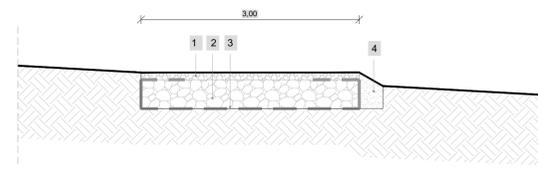


PIANTA STRUTTURA 18 PANNELLI FV

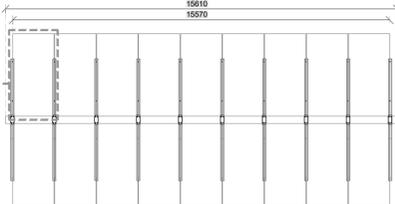


TIPOICO STRADE

LEGENDA	
①	Misto granulometrico stabilizzato ( d/D 0/31,5) compattato spessore 10 cm (misurato dopo compattazione)
②	Materiale arido compattato (di pezzatura grossolana 0-60 cm) proveniente da scavi di cantiere (frantumazione) e/o da cave di prestito.
③	Strato separatore e di rinforzo per aumento capacità portante del terreno "Geogriglia"
④	Terreno vegetale proveniente da scavi di cantiere e/o da cave di prestito.


SKID 2700 COMPATTO

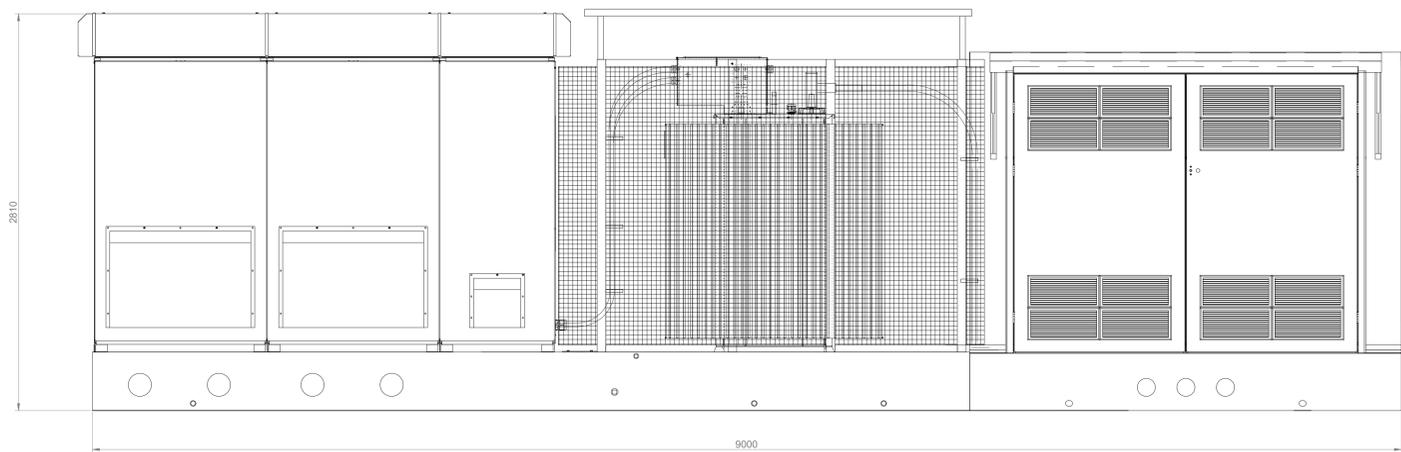

PROSPETTO

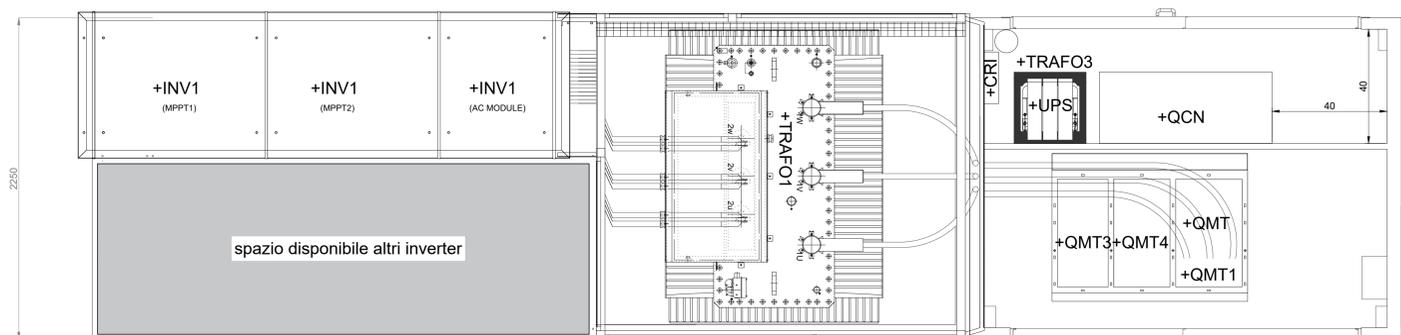

PIANTA SCHEMATICA

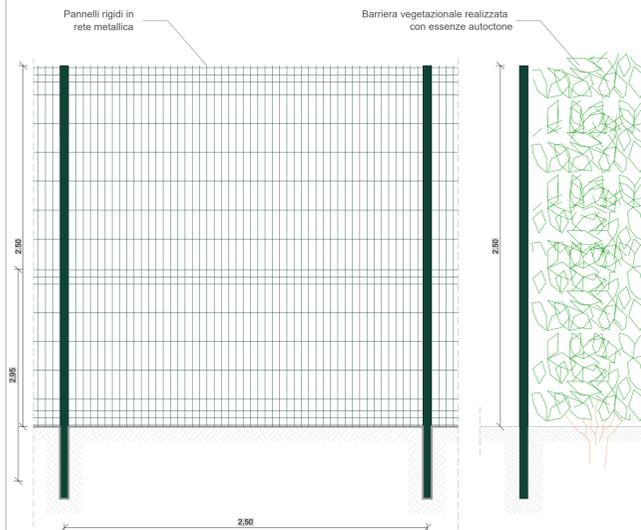

TIPOICO RECINZIONE



REGIONE PUGLIA      PROVINCIA DI FOGGIA      COMUNI DI FOGGIA E CARAPELLE



Denominazione impianto: **BONASSISI**  
 Ubicazione: **Comuni di Foggia (FG) e Carapelle (FG)** Località "Bonassisi"  
 Fogli: Carapelle 1 - Foggia 163  
 Particelle: varie

**PROGETTO DEFINITIVO**  
 per la realizzazione di un impianto agrovoltaico da ubicare in agro dei comuni di Foggia (FG) e Carapelle (FG) in località "Bonassisi" potenza nominale pari a 12,25620 MW in DC e potenza in immissione pari a 10,21350 MW in AC, e delle relative opere di connessione alla RTN ricadente nei comuni di Carapelle, Foggia e Manfredonia.

PROPONENTE: **BONASSISI DREAM ENERGY S.r.l.**  
 Via M. Mores n.8  
 LUCERA (FG) - 71036  
 P.IVA 04455800716  
 PEC: bonassisdreamenergy srl@pec.it

ELABORATO				Tav n°	OSEL	
Particolari Costruttivi				Scala	varie	
Rev	0	1	2	Eseguito	Verificato	Approvato
Numero	0	1	2			
Data	0	1	2			
Motivo	Istanza VIA art.23 D.Lgs. 152/2006 - Istanza Autorizzazione Unica art.12 D.Lgs. 387/2003					

PROGETTAZIONE GENERALE  
 Arch. Damiani Marco  
 Via Giuseppe di Vittorio n. 4/B  
 65015 Montelsvano (PE)  
 Iscritto all'Ordine degli Architetti di Pescara al n° 1858  
 pec: marco.damiani@archworkpec.it  
 Cell: 3208668967

Arch. Damiani Luca Francesco  
 Via Giuseppe di Vittorio n. 4/B  
 65015 Montelsvano (PE)  
 Iscritto all'Ordine degli Architetti di Pescara al n° 1573  
 pec: lucafrancesco.damiani@archworkpec.it  
 Cell: 3208668216

STUDIO DI INGEGNERIA Ing. Michele R.G. CURTOTTI  
 Viale Il Giugno n. 385  
 71016 San Severo (FG)  
 Iscritto all'Ordine degli Ingegneri di Foggia n° 1704  
 pec: ing.curtotti@pec.it  
 Cell: 3394220246

PROGETTAZIONE SPECIALISTICA  
 STUDIO DI INGEGNERIA Ing. Michele R.G. CURTOTTI  
 Viale Il Giugno n. 385  
 71016 San Severo (FG)  
 Iscritto all'Ordine degli Ingegneri di Foggia n° 1704  
 pec: ing.curtotti@pec.it  
 Cell: 3394220246

Spazio Riservato agli Enti