



PORTALE DI IMBOCCO  
VISTA LONGITUDINALE  
SCALA 1/100

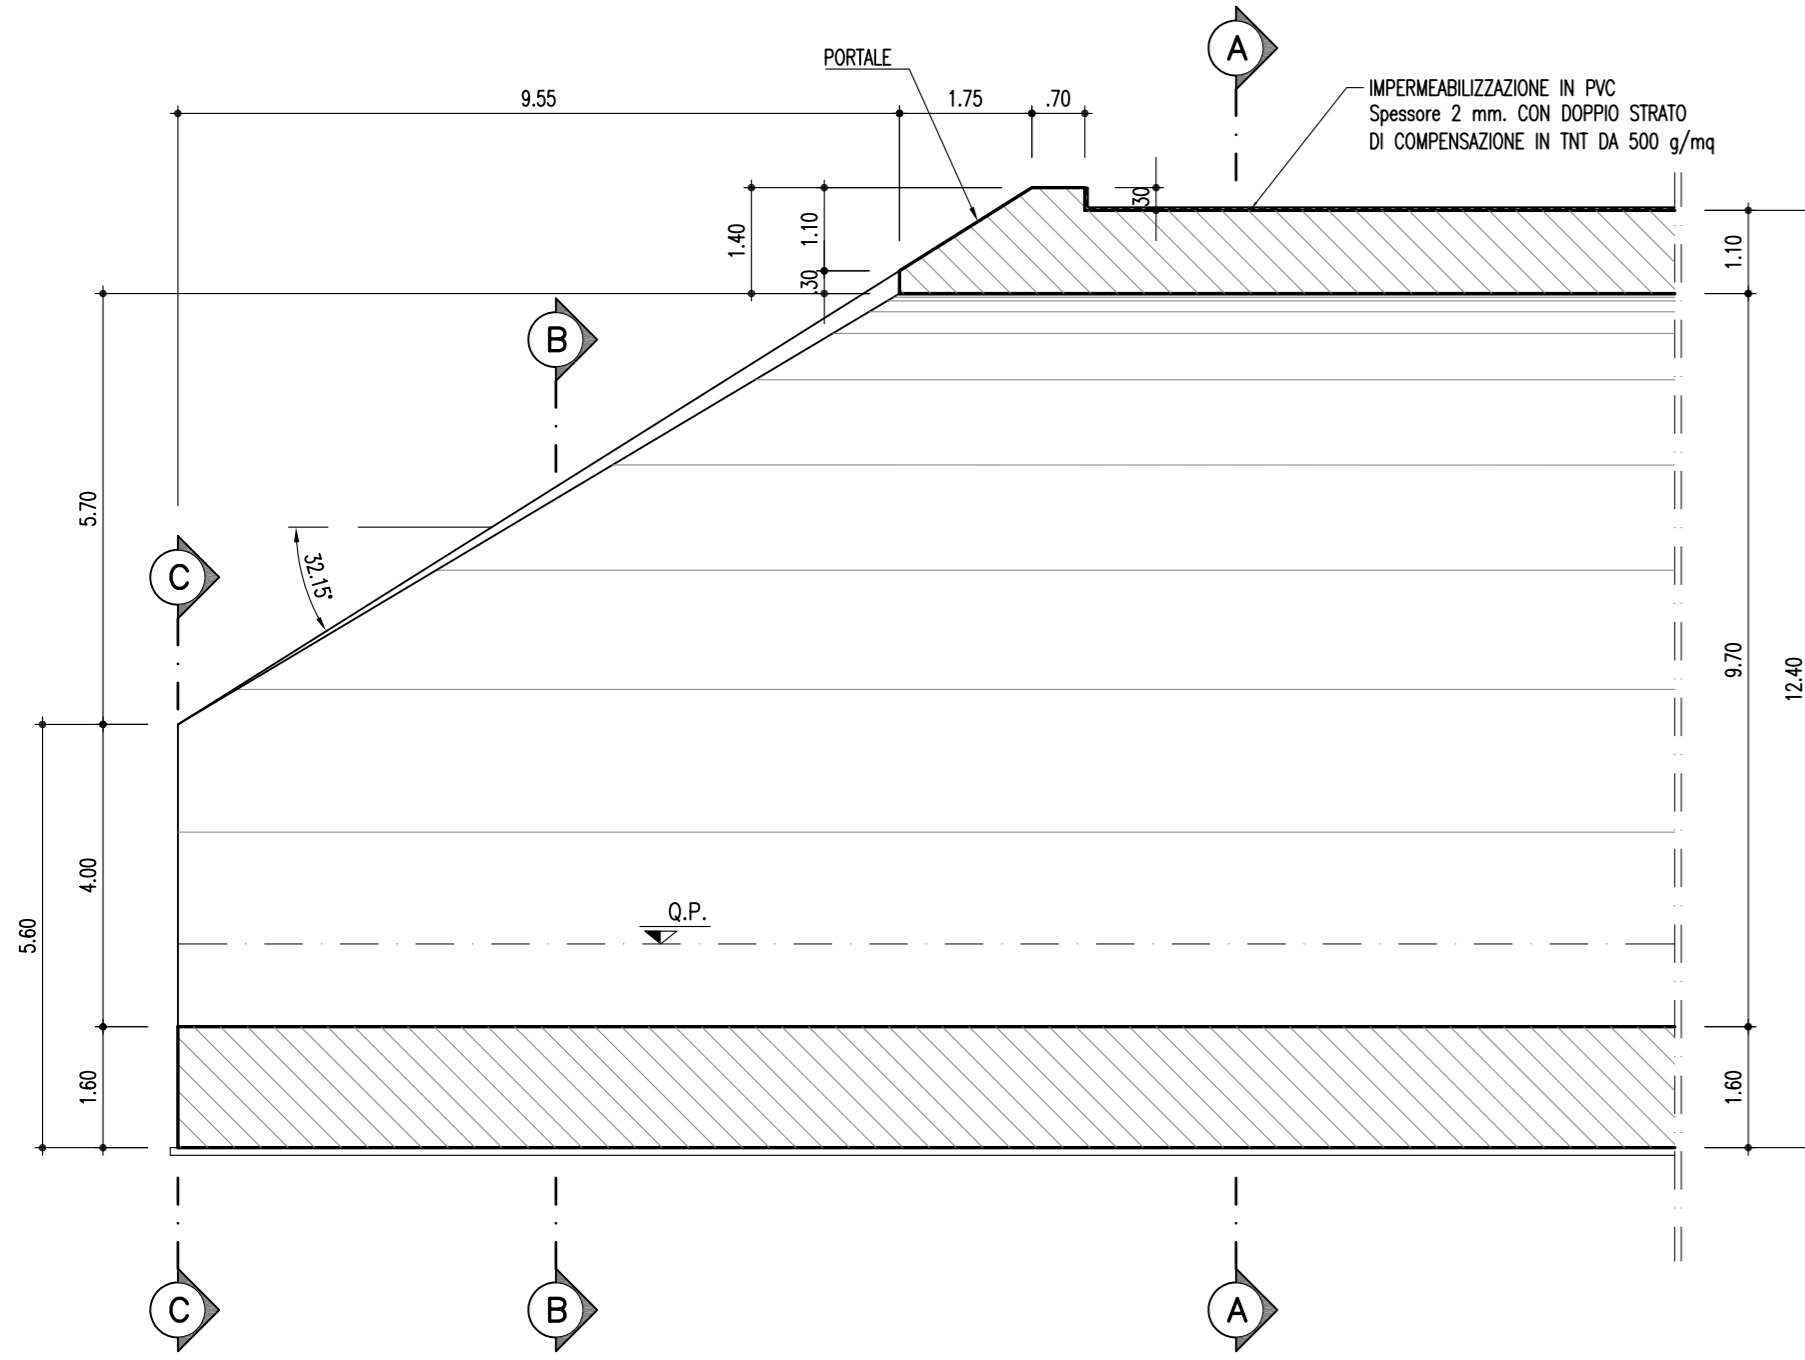


IMBOCCO Prog. Km 11+555.00


PORTALE DI IMBOCCO  
SEZIONE A-A  
SCALA 1/100

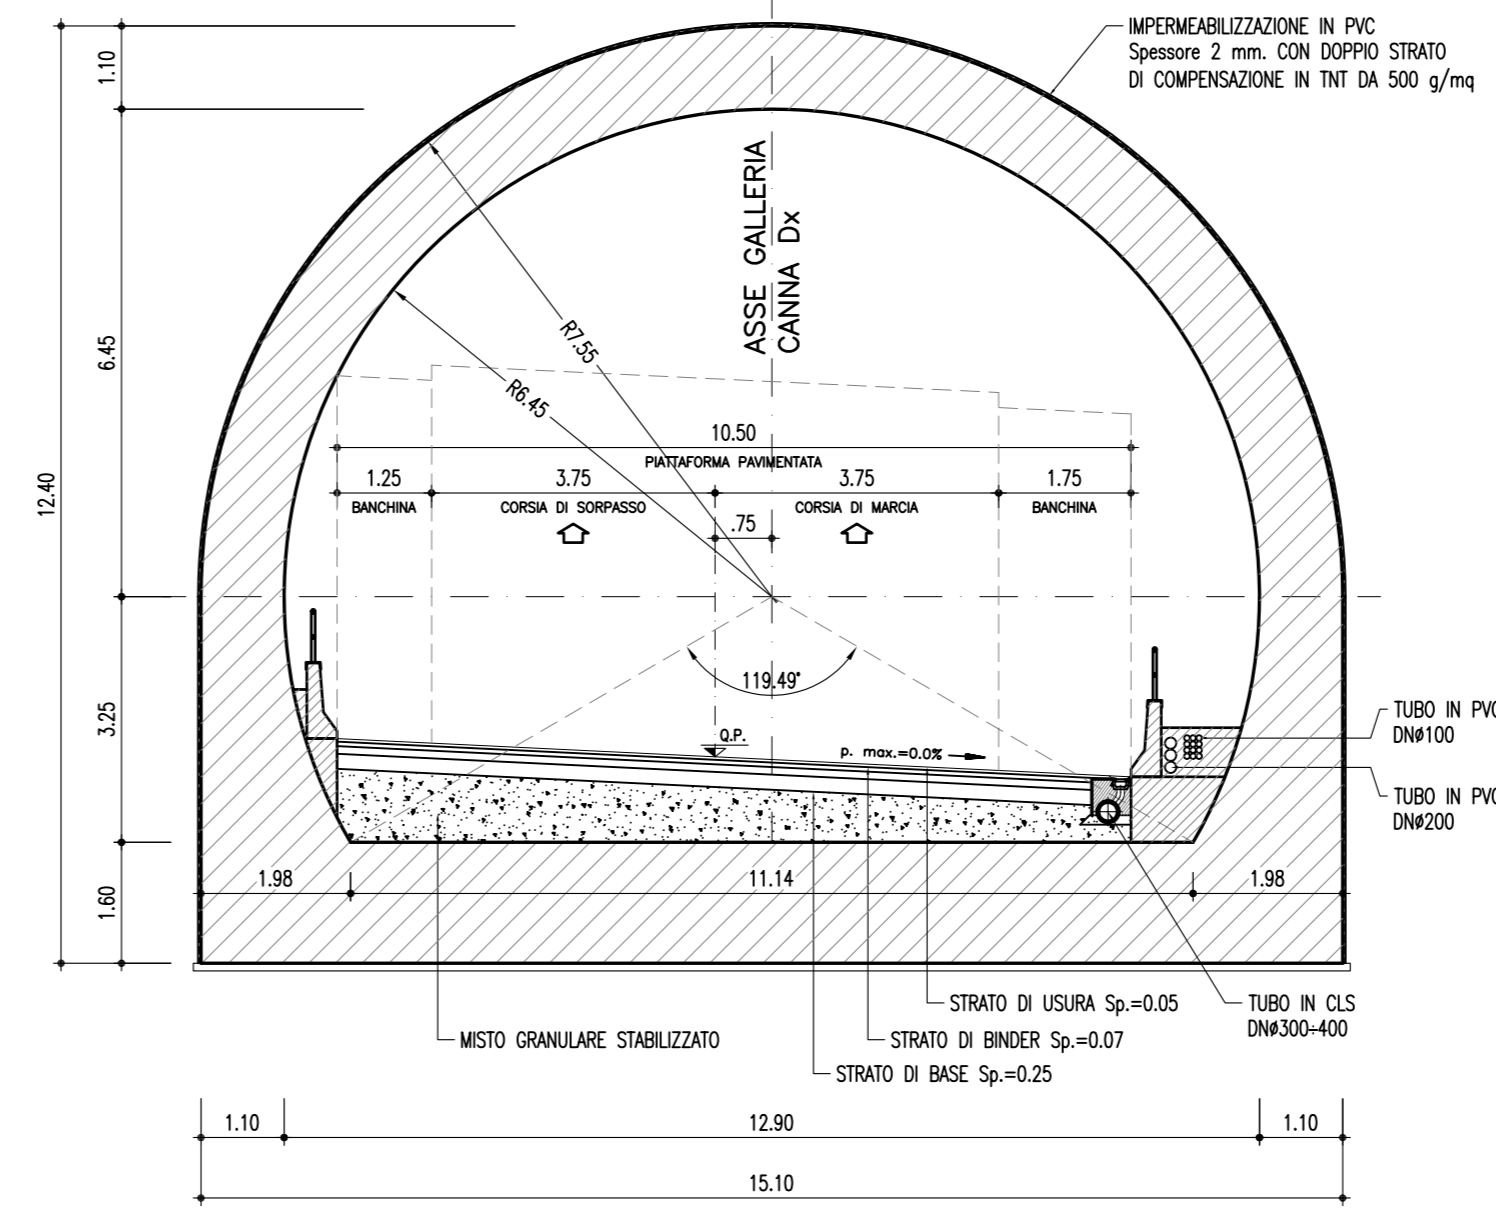


PORTALE DI IMBOCCO  
SEZIONE B-B  
SCALA 1/100

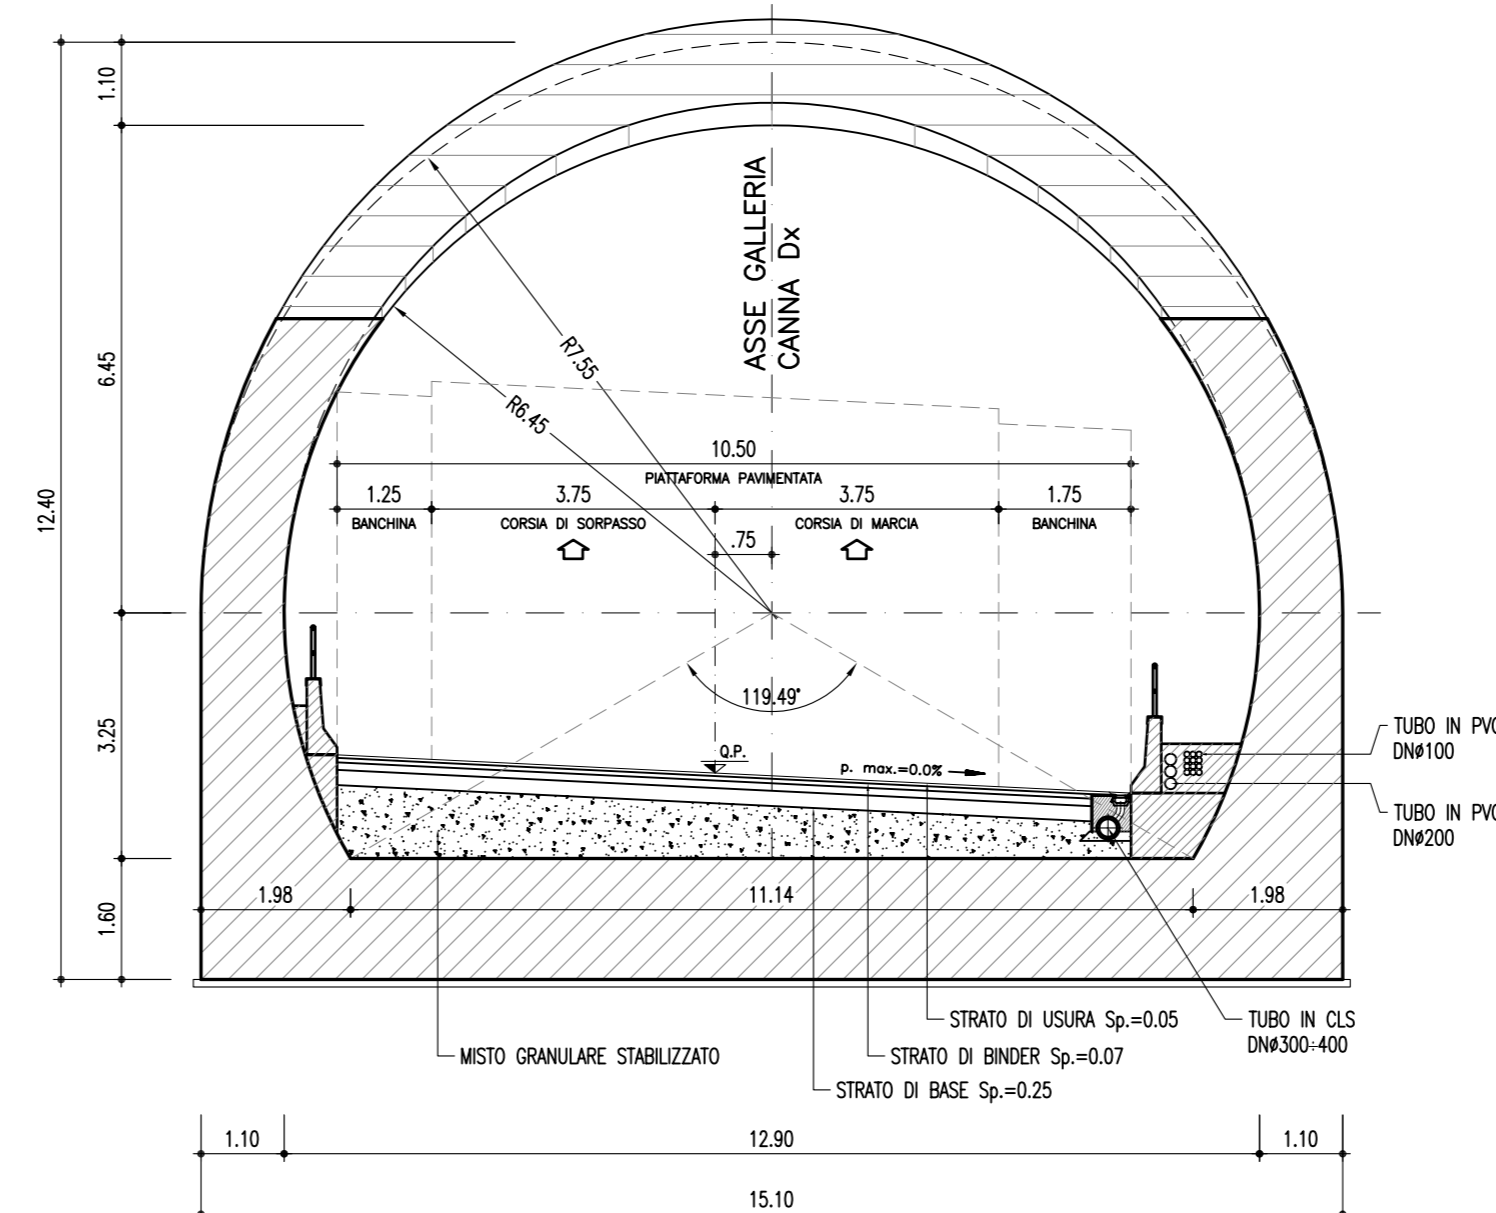

PORTALE DI IMBOCCO  
SEZIONE C-C  
SCALA 1/100

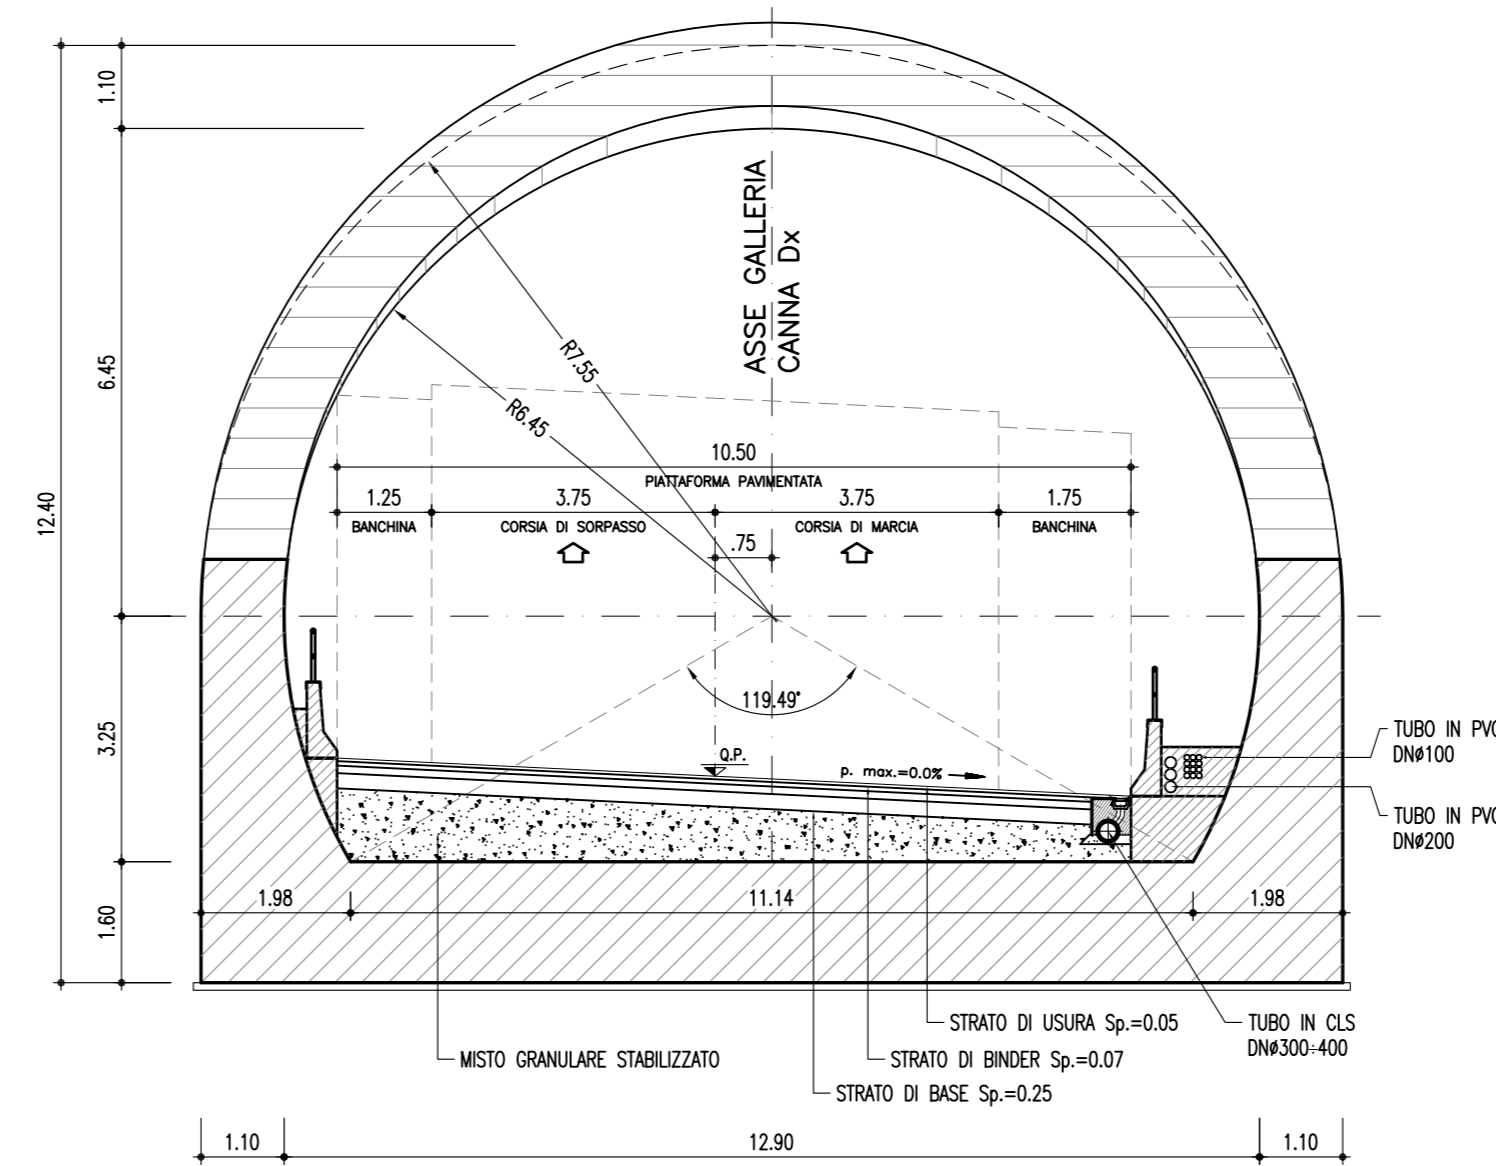

PORTALE DI IMBOCCO  
PIANTA  
SCALA 1/100

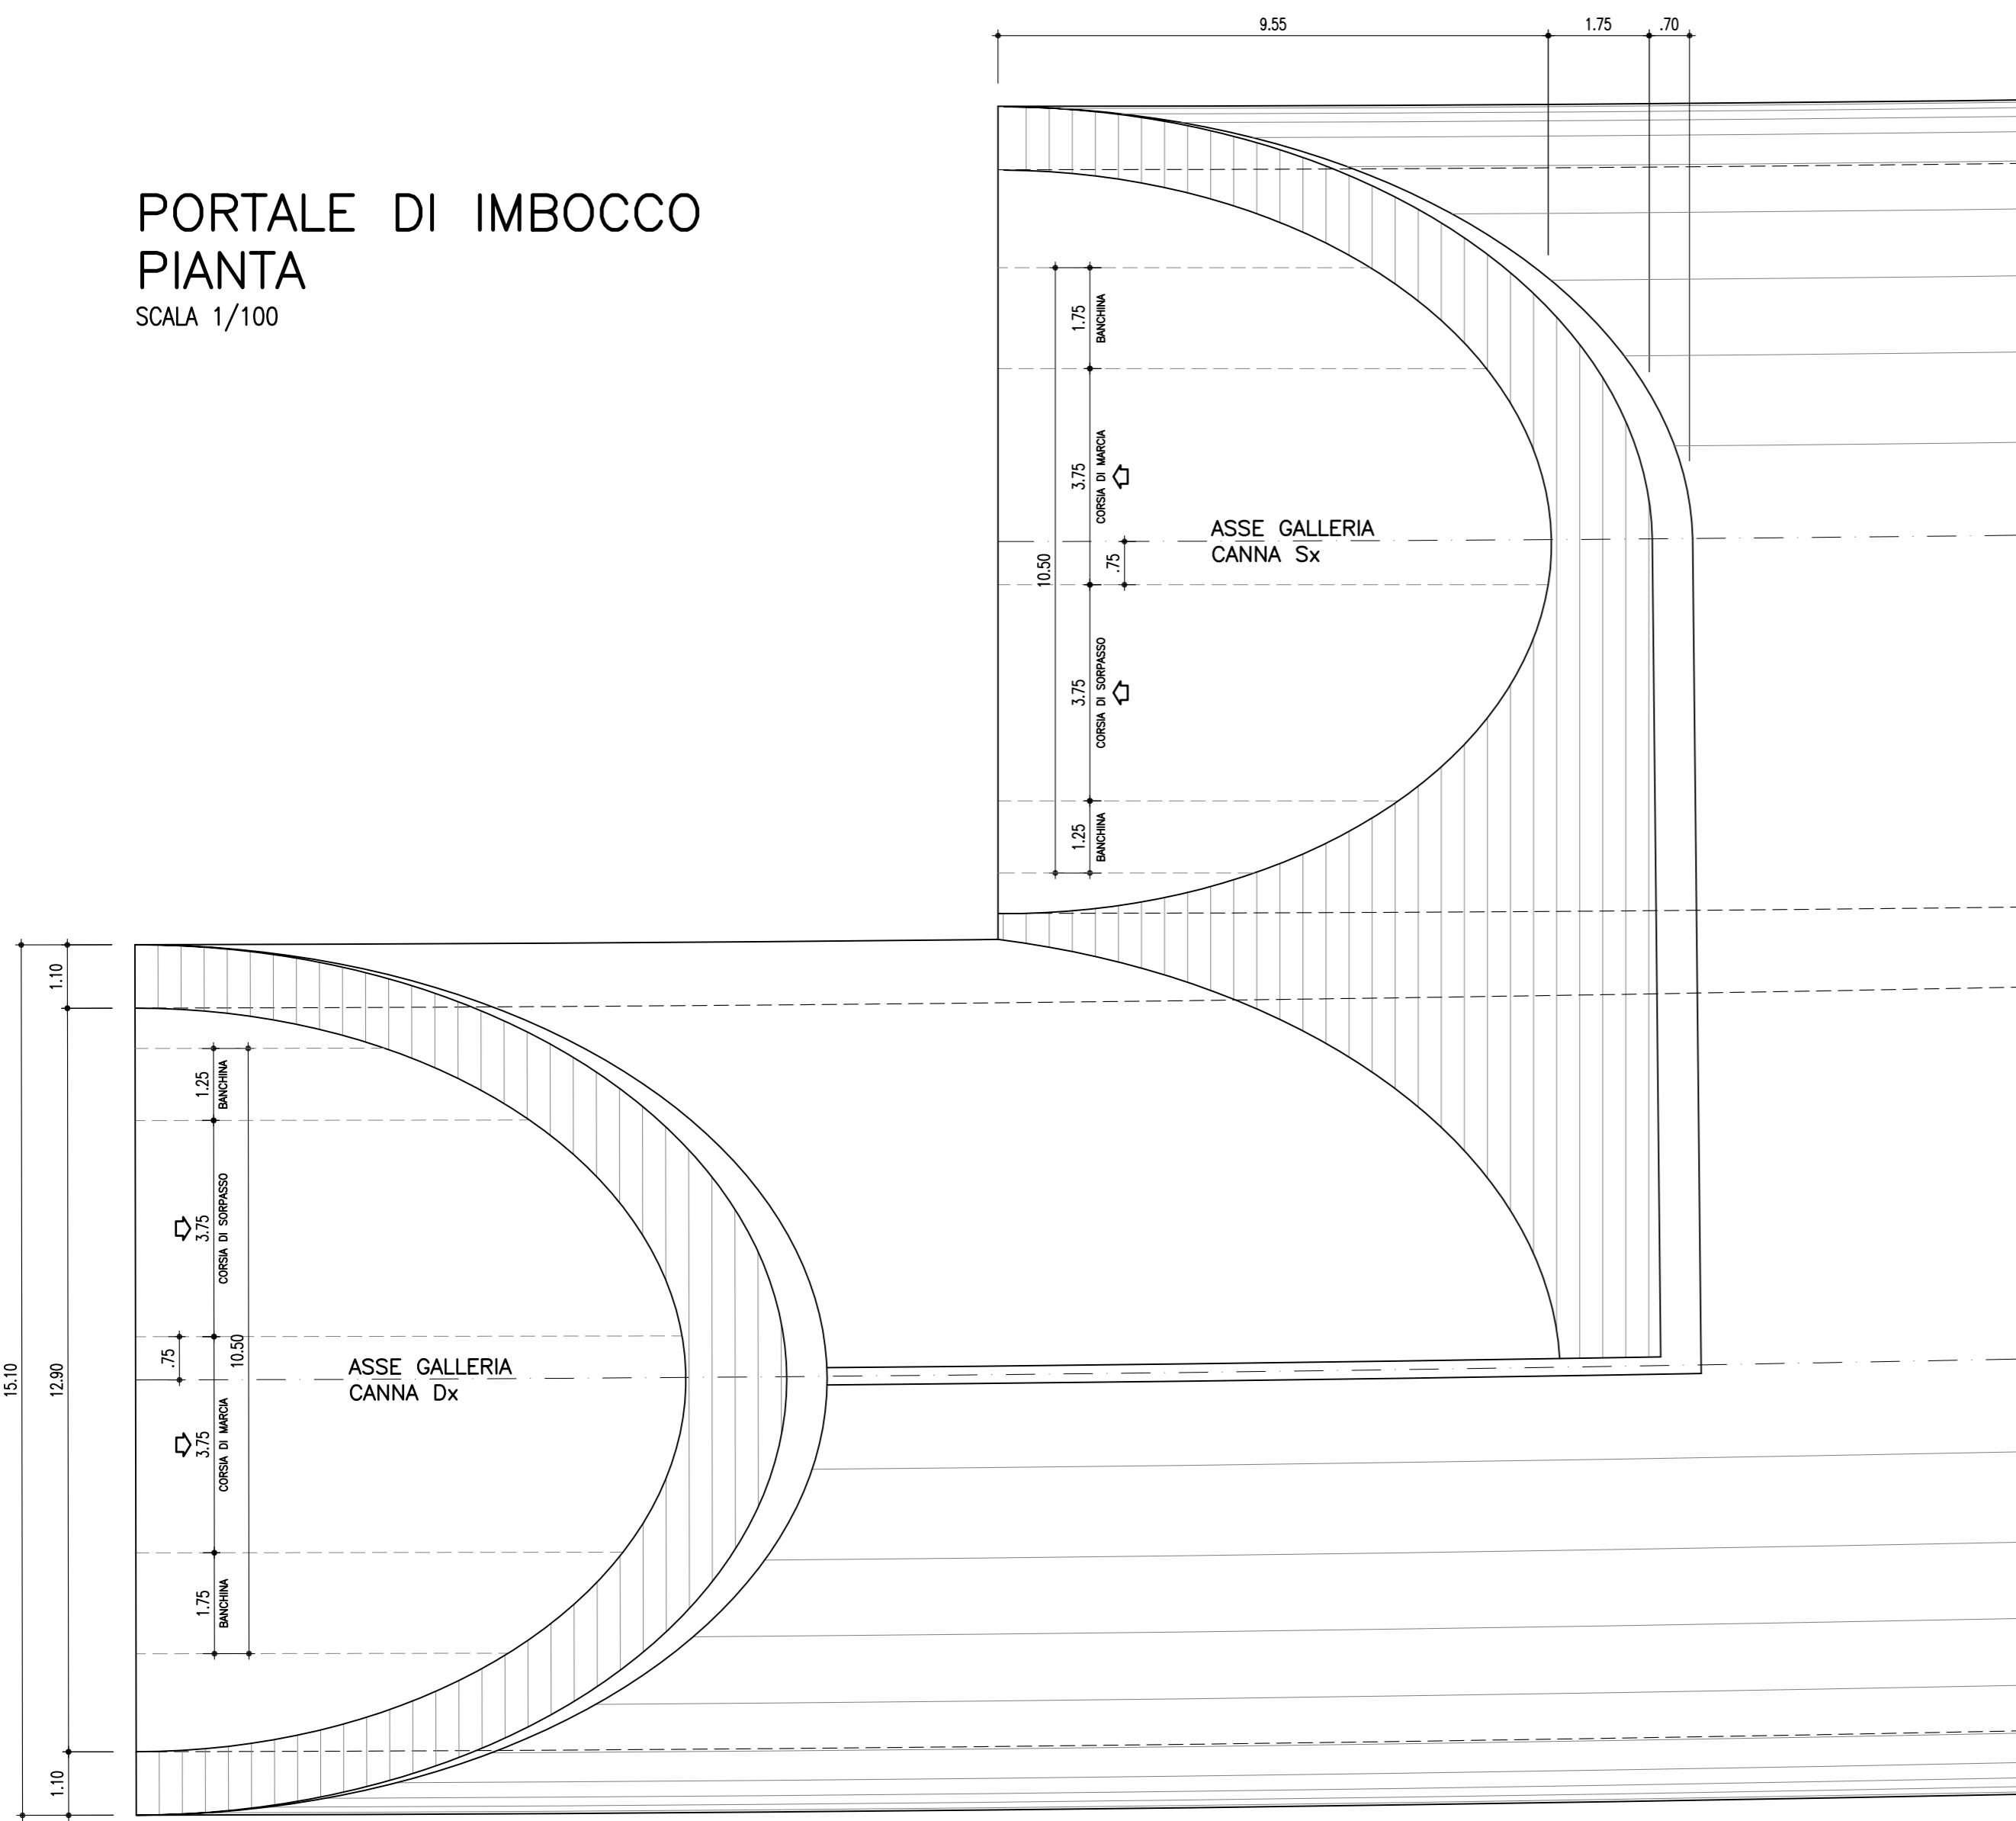

**CORRIDOIO PLURIMODALE TIRRENO-NORD EUROPA  
ITINERARIO AGRIGENTO -CALTANISSETTA-A19**  
S.S. N° 640 "DI PORTO EMPEDOCLE"  
AMMODERNAMENTO E ADEGUAMENTO ALLA CAT. B DEL D.M. 5.11.2001  
Dal km 44+000 allo svincolo con l'A19

PROGETTO DEFINITIVO

GRUPPO DI PROGETTAZIONE		I RESPONSABILI DI PROGETTO	
ATI: TECHNITAL s.p.a. (mandataria) S.I.S. Studio di Ingegneria Stradale s.r.l. DELTA Ingegneria s.r.l. INFRATEC s.r.l Consulting Engineering PROGIN s.p.a.		<i>Dott. Ing. M. Raccosta</i> <i>Prof. Ing. A. Bevilacqua</i> <i>Dott. Ing. M. Carliano</i> <i>Dott. Ing. M. Troccoli</i> <i>Dott. Ing. S. Esposito</i>	
VISTO: IL RESPONSABILE DEL PROCEDIMENTO <i>Dott. Ing. Massimiliano Fidenzi</i>		VISTO: IL RESPONSABILE DEL SERVIZIO PROGETTAZIONE <i>Dott. Ing. Antonio Valente</i>	
DATA		DATA	
PROTOCOLLO		PROTOCOLLO	

<b>GALLERIE ARTIFICIALI GALLERIA SAN CATALDO: PROGR. 11+555.00</b>			
<b>IMBOCCO SUD: CARPENTERIA E PARTICOLARI COSTRUTTIVI</b>			
CODICE PROGETTO	NOME FILE	REVISIONE	FOGLIO
L0407B_D_0501	LO407B_D_0501_T01_GA03_STR_CP02_A.DWG	A	01 di 01
CODICE ELAB.	T01GA03STRCP02	SCALA:	1:100
D			
C			
B			
A	EMISSIONE	Ottobre 2006	P. Polani F. Arcilli C. Marro
REV.	DESCRIZIONE	DATA	VERIFICATO RESP. TECNICO
			CONTROLLATO RESP. D'ITERARIO
			APPROVATO RESP. DI SETTORE