
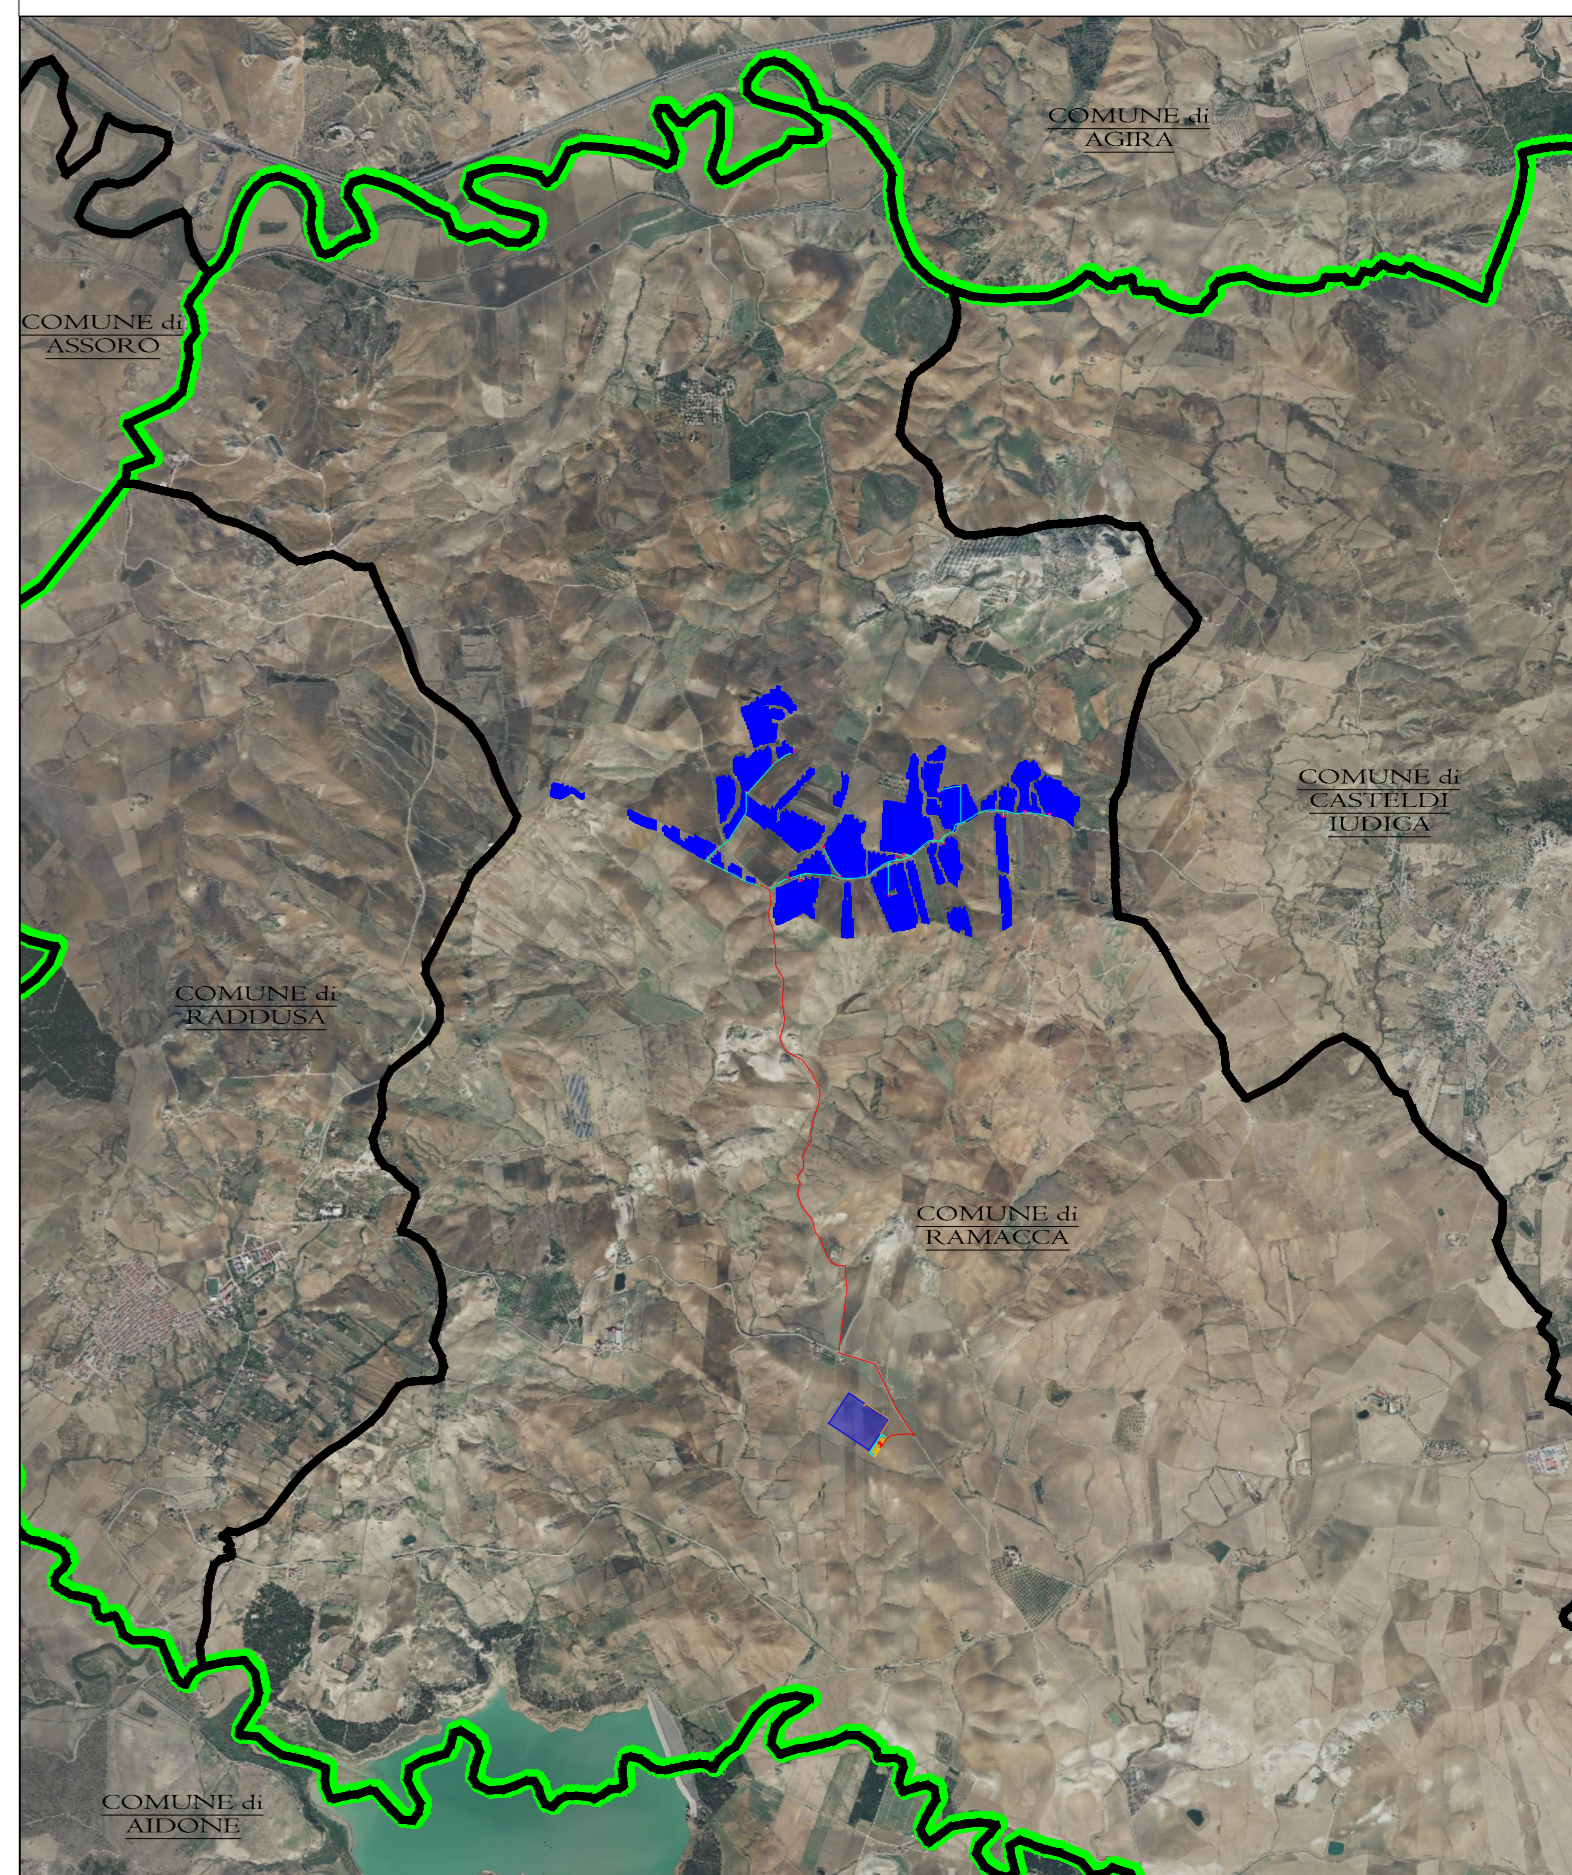


LEGENDA PARCO:

- Area Impianto
- Stazione Elettrica RTN
- Stazione Utente - Area Condominio
- Stazione Utente 30/150 Kv ITS TURPINO
- Stazione Utente - Area destinata ad altri produttori
- Confine Comunale
- Cavidotto 150 kV
- Cavidotto 30kV
- Confine Provinciale

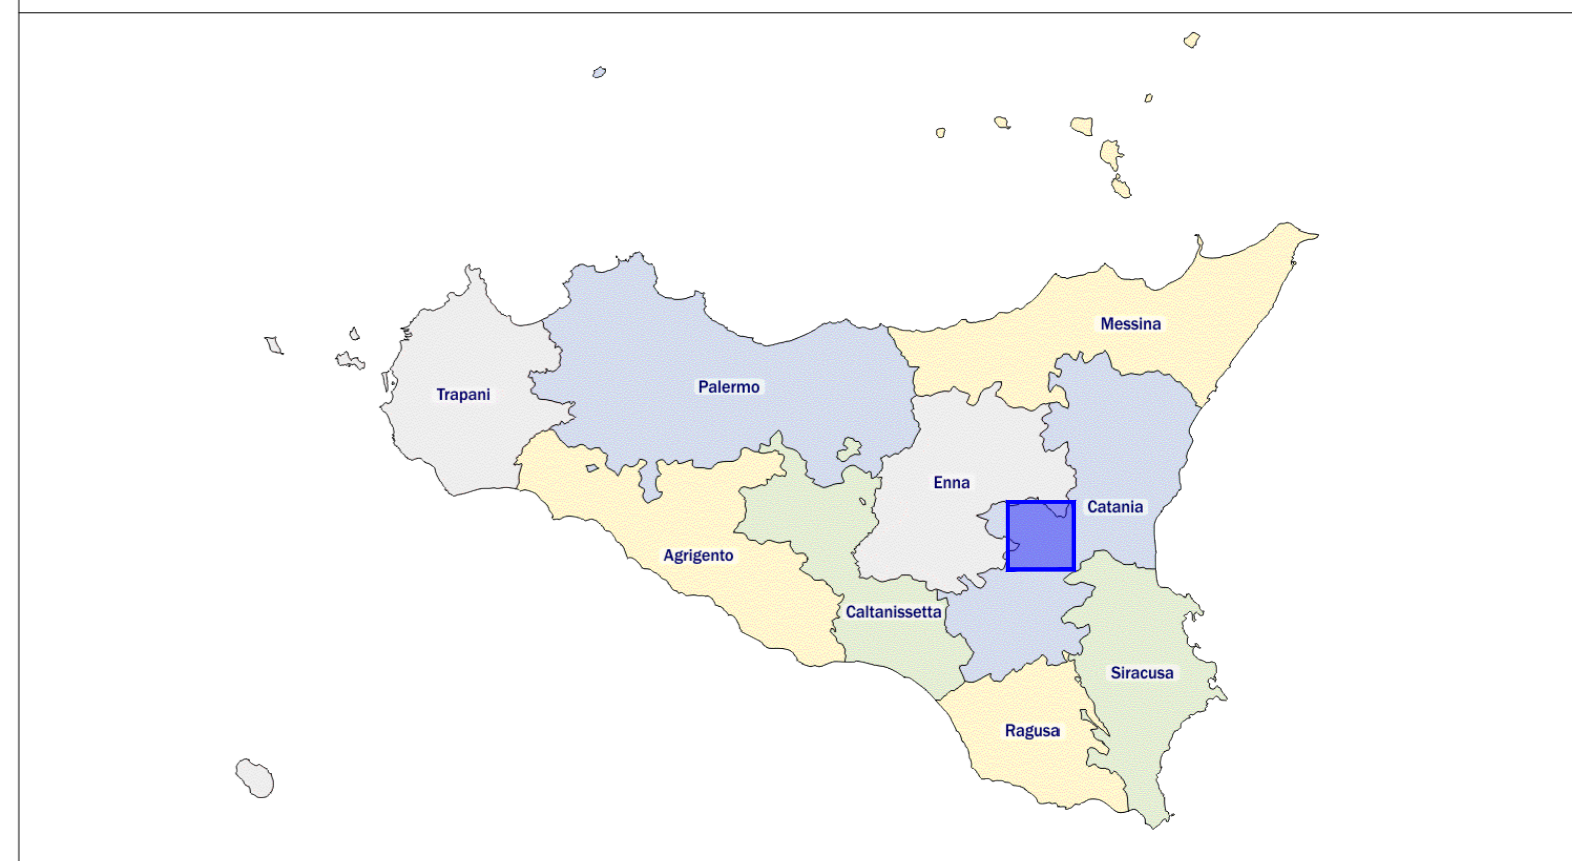

IMPIANTO DI PRODUZIONE DI ENERGIA DA FONTE FOTOVOLTAICA POTENZA NOMINALE 95 MW

| | | |
|---------------------|--------------------------|---|
| REGIONE SICILIA | PROVINCIA di CATANIA | COMUNE di RAMACCA Località "La Montagna e Contrada Mandre Bianche" |
|---------------------|--------------------------|---|

Scale: Formato Stampa: A0
 - A0

PROGETTO DEFINITIVO

TAVOLA

A. 12.b.3 SCHEMA DI COLLEGAMENTO ALLA RTN

| | |
|---|---|
| <p>Progettazione:</p> <p>R.S.V. Design Studio S.r.l. Piazza Garibaldi, 10 - 95121 Catania (CT) P. IVA: 02007710959 Tel: +39 095 390901 - 390902 - 390903 - 390904</p> | <p>Comittente:</p> <p>ITS Turpino S.r.l. Via Giuseppe Cesare, 111 95123 Catania (CT) P.IVA: 0200000095</p> <p>Responsabili Progetto:</p> <p>Ing. Vassalli Quirino Ing. Speranza Carmine Antonio </p> |
|---|---|

| Data | Motivo della revisione | Redatto | Controllato | Approvato |
|------------|------------------------|---------|-------------|-----------|
| 08/05/2024 | Prima emissione | ES | SC/AS | RSZ |

Il presente elaborato è di proprietà di R.S.V. Design Studio S.r.l. Non è consentito riprodurlo o comunque utilizzarlo senza autorizzazione scritta di R.S.V. Design Studio S.r.l.