




PIANTA STALLO LINEA AEREA 380 kV

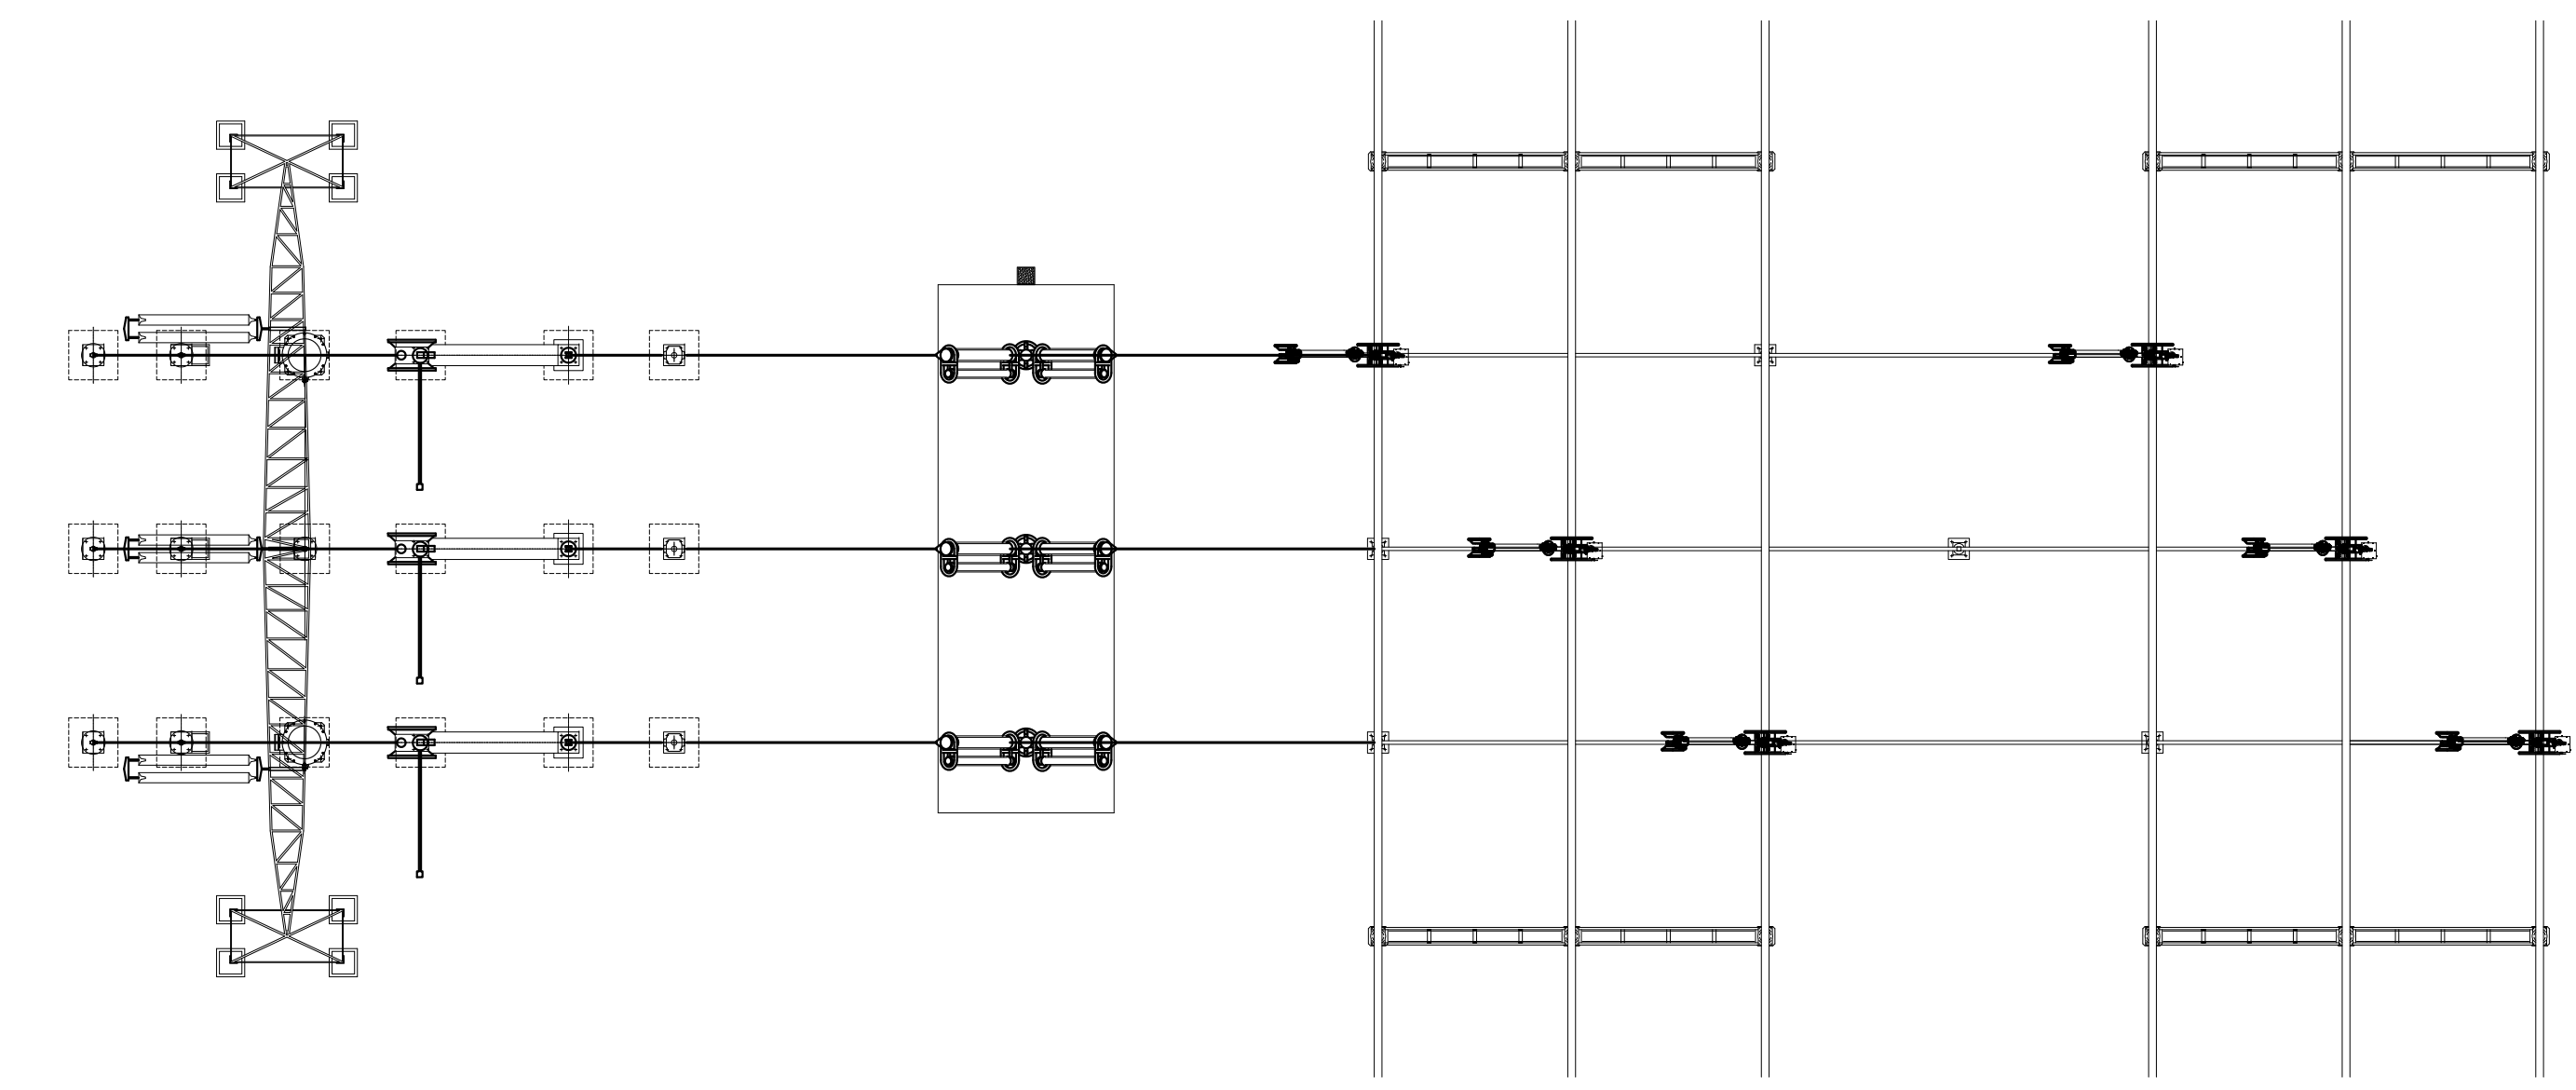



PIANTA STALLO LINEA AEREA 132 kV

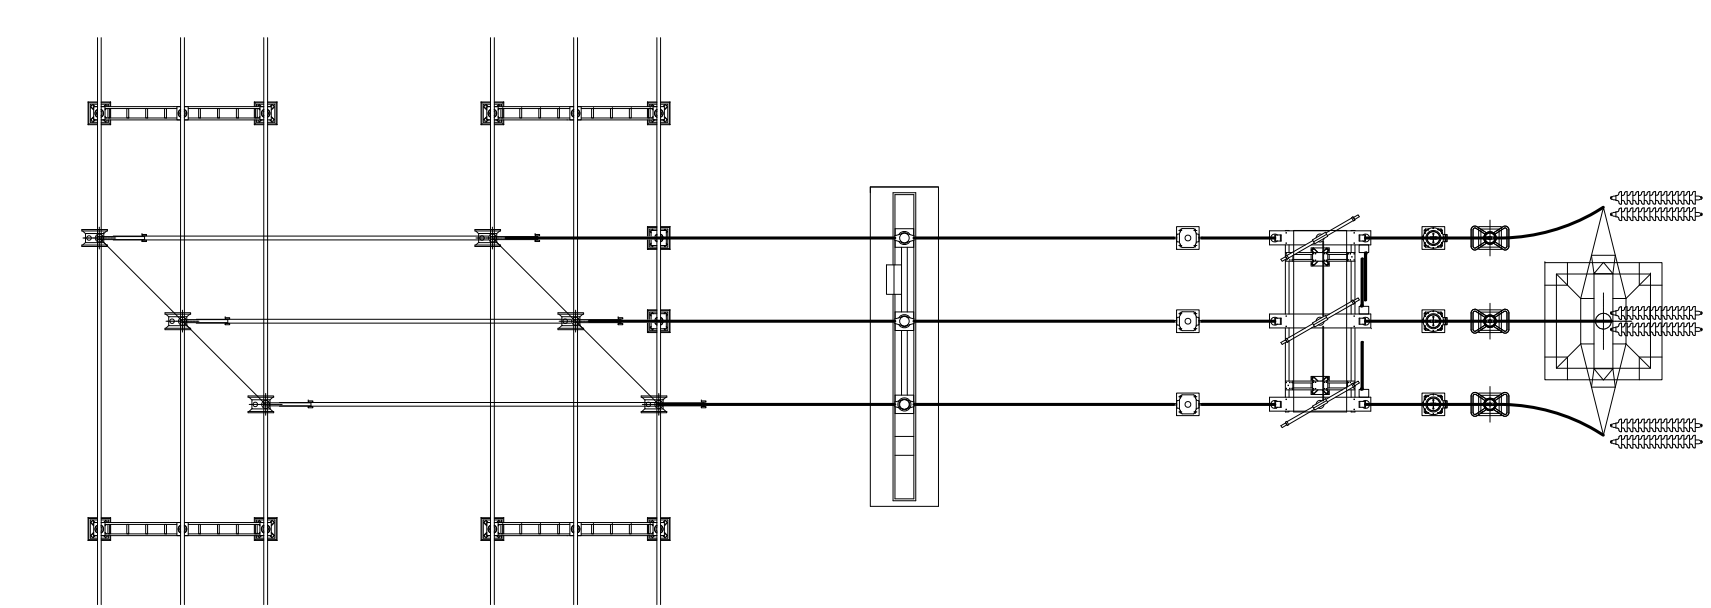

PIANTA BOBINE DI PETERSEN

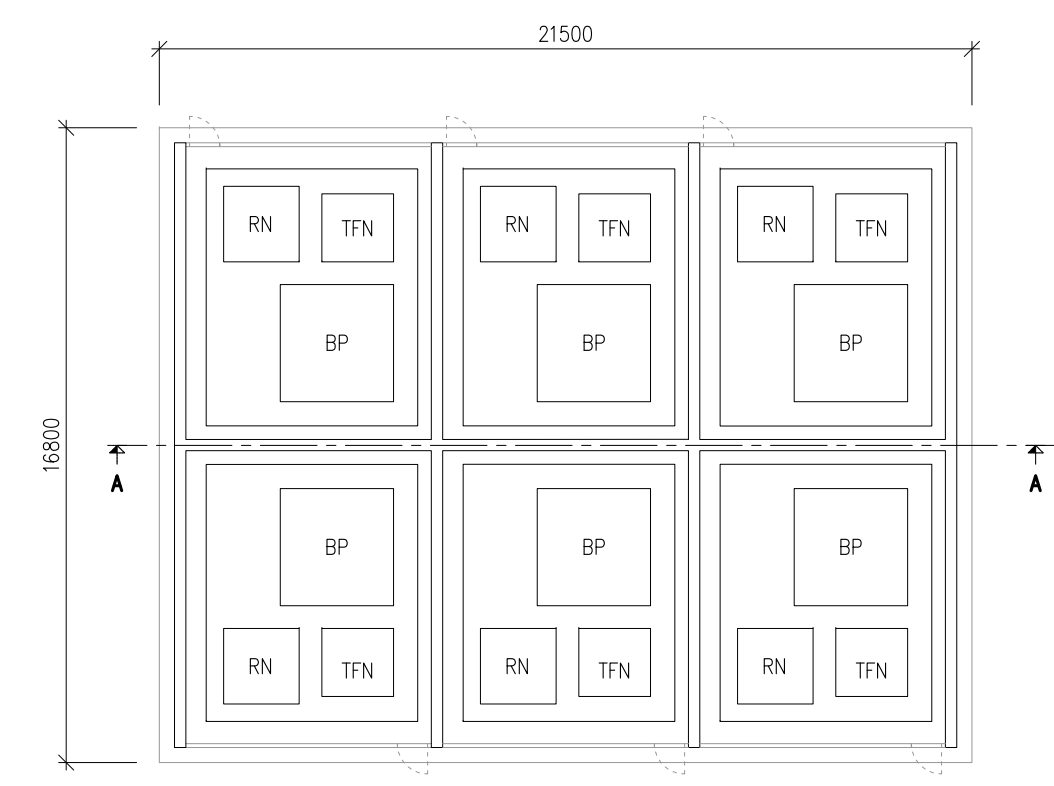

SEZIONE BOBINE DI PETERSEN

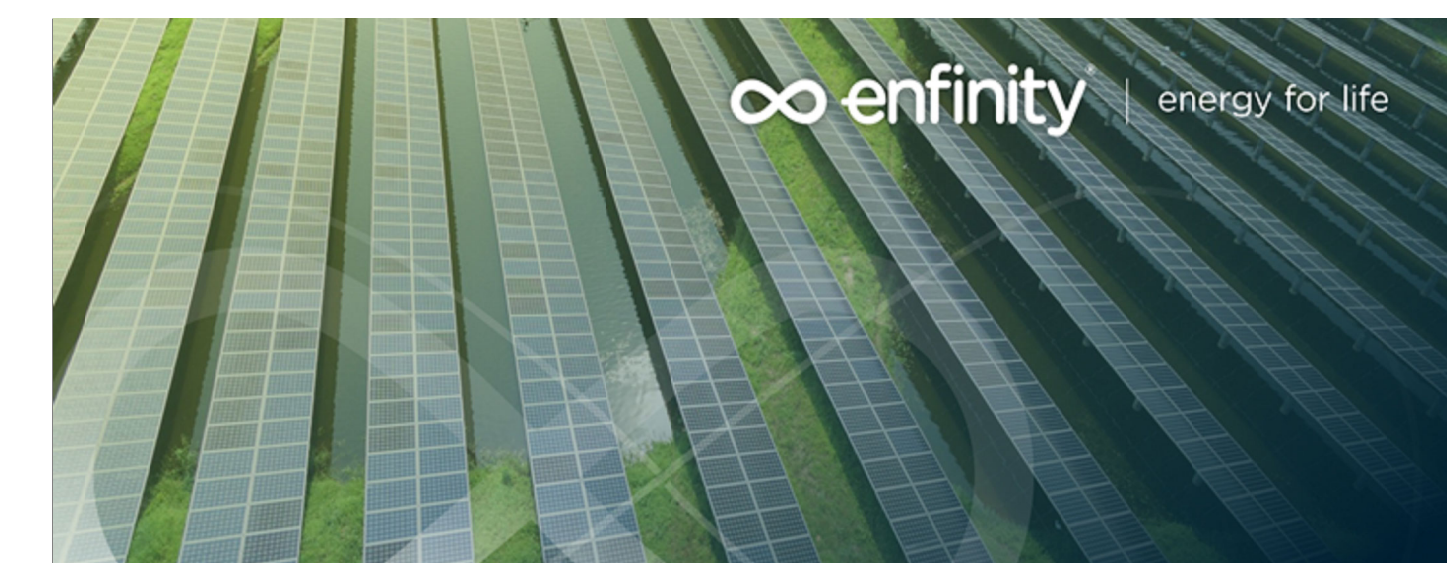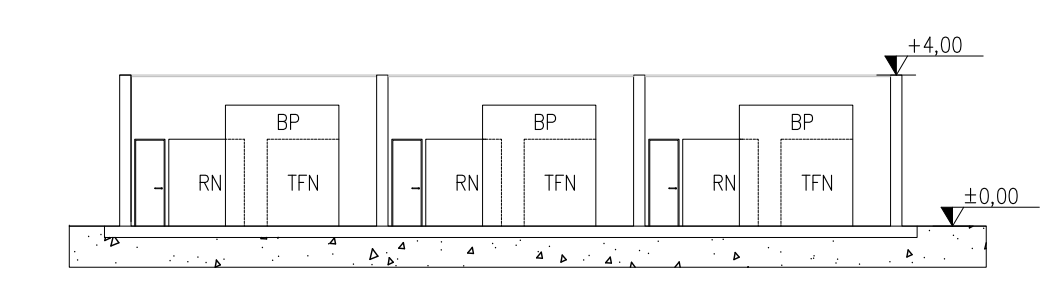

**IMPIANTO FOTOVOLTAICO EG PASCOLO SRL  
E OPERE CONNESSE**  
POTENZA IMPIANTO 92.7 MWp  
COMUNE DI PORTOMAGGIORE E ARGENTA (FE)

**Proponente**  
EG PASCOLO S.R.L.  
Via DEI PELLEGRINI, 22 - 20122 MILANO (MI) - P.IVA: 12084640965 - PEC: egpascolo@pec.it

**Progettazione**  
META STUDIO S.R.L.  
Via SETTEMBRINI, 1 - 65123 PESCARA (PE)  
P.IVA: 02164240687 - PEC: metastudio@pec.it

**Collaboratori**  
Progettazione Generale: Ing. Corrado Plichino  
Progettazione Geotecnica-Strutturale: Dott. Matteo Lana  
Progettazione Ambientale e Paesaggistica: Dott.ssa Eleonora Lamanna  
Progettazione Opere di Connessione: Brull Transmission S.r.l.  
Progettazione Civile e Idraulica: Ing. Fabio Lassin  
Progettazione Elettrica: Ing. Andrea Fronteddu

**Coordinamento progettuale**  
META STUDIO S.R.L.  
Via SETTEMBRINI, 1 - 65123 PESCARA (PE)  
P.IVA: 02164240687 - PEC: metastudio@pec.it

**Titolo Elaborato** SEZIONE REPARTO AT

LIVELLO PROGETTAZIONE	CODICE ELABORATO	FILENAME	RIFERIMENTO	DATA	SCALA
				29.11.2022	1:200

**Revisioni**

REV.	DATA	DESCRIZIONE	ESEGUITO	VERIFICATO	APPROVATO
B	29.11.2022	Emissione come da commenti Tema	15.11.2022	100	013