

LEGENDA

- AREA STAZIONI ELETTRICHE
- STRADA ACCESSO SE 380/132/36kV PORTOMAGGIORE
- SEZIONI STRADALI
- QUOTA ALTIMETRICA DEL TERRENO MSLM (STATO ATTUALE)



**IMPIANTO FOTOVOLTAICO EG PASCOLO SRL
E OPERE CONNESSE**
 POTENZA IMPIANTO 92.7 MWp
 COMUNE DI PORTOMAGGIORE E ARGENTA (FE)

Proponente
 EG PASCOLO S.R.L.
 VIA DEI PELLEGRINI 22 - 20122 MILANO (MI) - P.IVA: 12084640965 - PEC: egpascolo@pec.it

Progettazione
 META STUDIO S.R.L.
 Via SETTEMBRINI, 1 - 65123 PESCARA (PE)
 P.IVA: 02164240687 - PEC: metastudiosrl@pec.it




Collaboratori
 Progettazione Generale: Ing. Corrado Pluchino Progettazione Civile e Idraulica: Ing. Fabio Lassini
 Progettazione Geotecnica-Strutturale: Dott. Matteo Lana Progettazione Elettrica: Ing. Andrea Fronteddu
 Progettazione Ambientale e Paesaggistica: Dott.ssa Eleonora Lamanna
 Progettazione Opere di Connessione: Brulli Trasmissione S.r.l.

Coordinamento progettuale
 META STUDIO S.R.L.
 Via SETTEMBRINI, 1 - 65123 PESCARA (PE)
 P.IVA: 02164240687 - PEC: metastudiosrl@pec.it

Titolo Elaborato
 PLANIMETRIA E SEZIONI STRADA DI ACCESSO

LIVELLO PROGETTAZIONE	CODICE ELABORATO	FILENAME	RIFERIMENTO	DATA	SCALA
PROGETTO DEFINITIVO				20.1.2023	1 : 1.000

Revisori	REV.	DATA	DESCRIZIONE	ESEGUITO	VERIFICATO	APPROVATO
	01	20.1.2023	Emissione come da commenti Terna 20.1.2023	099	013	093

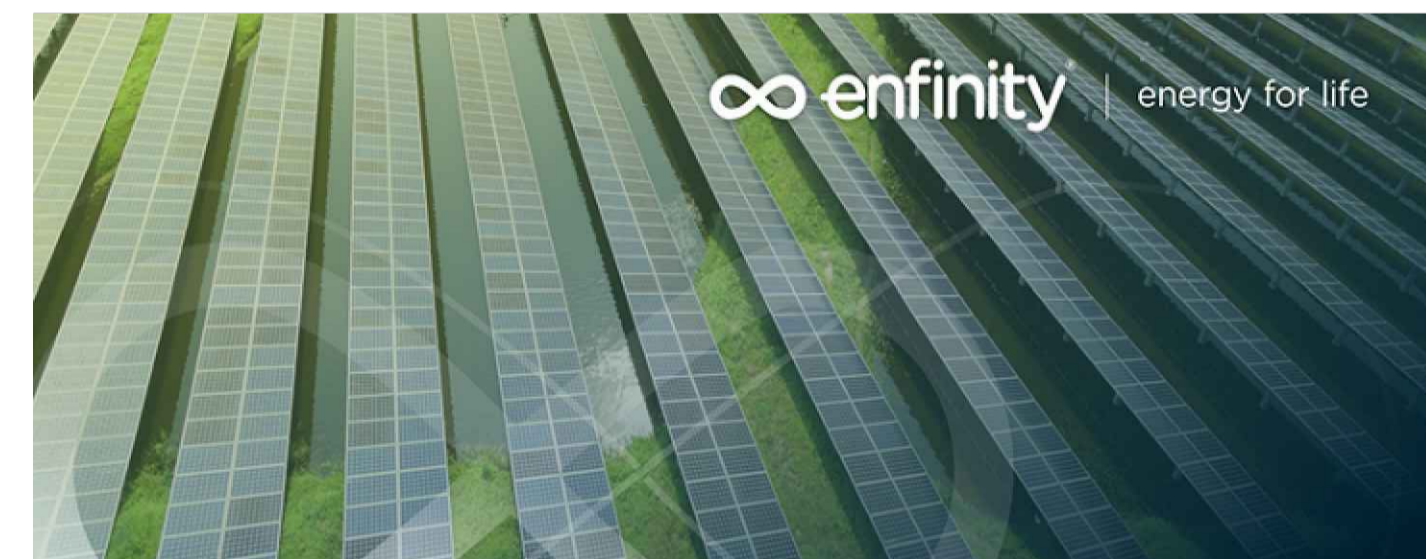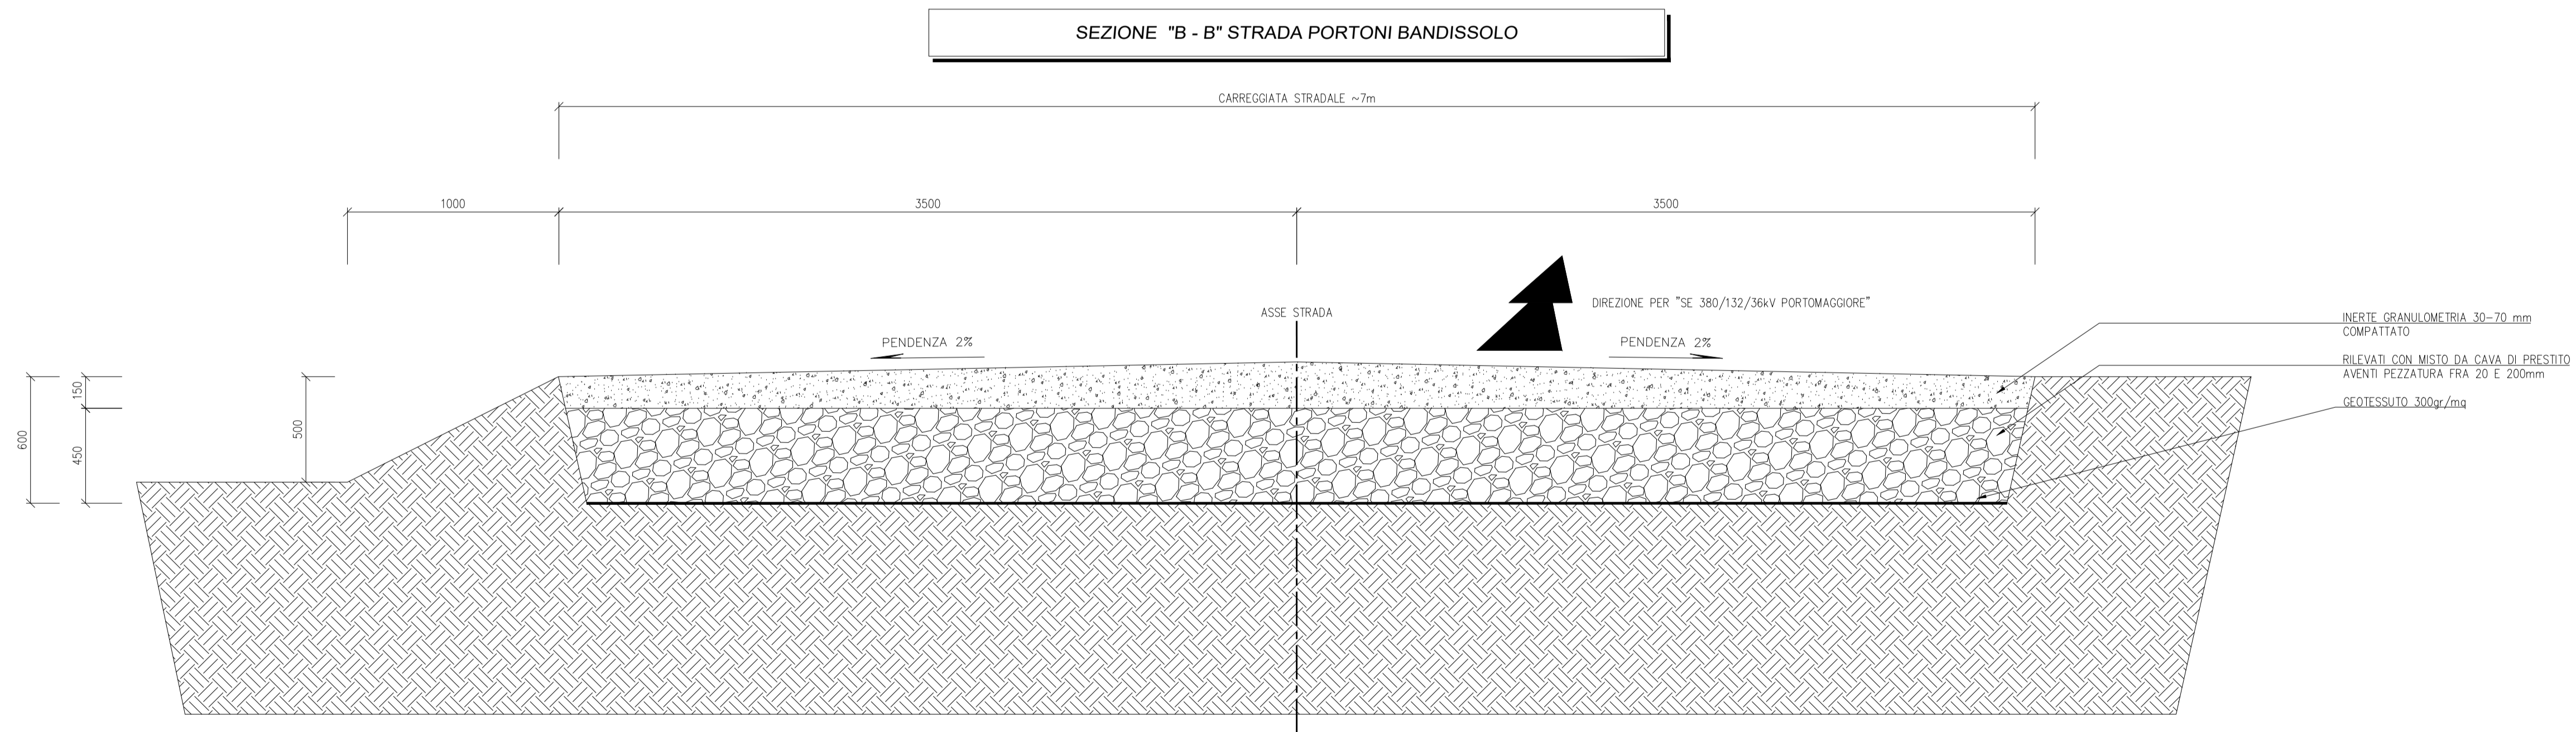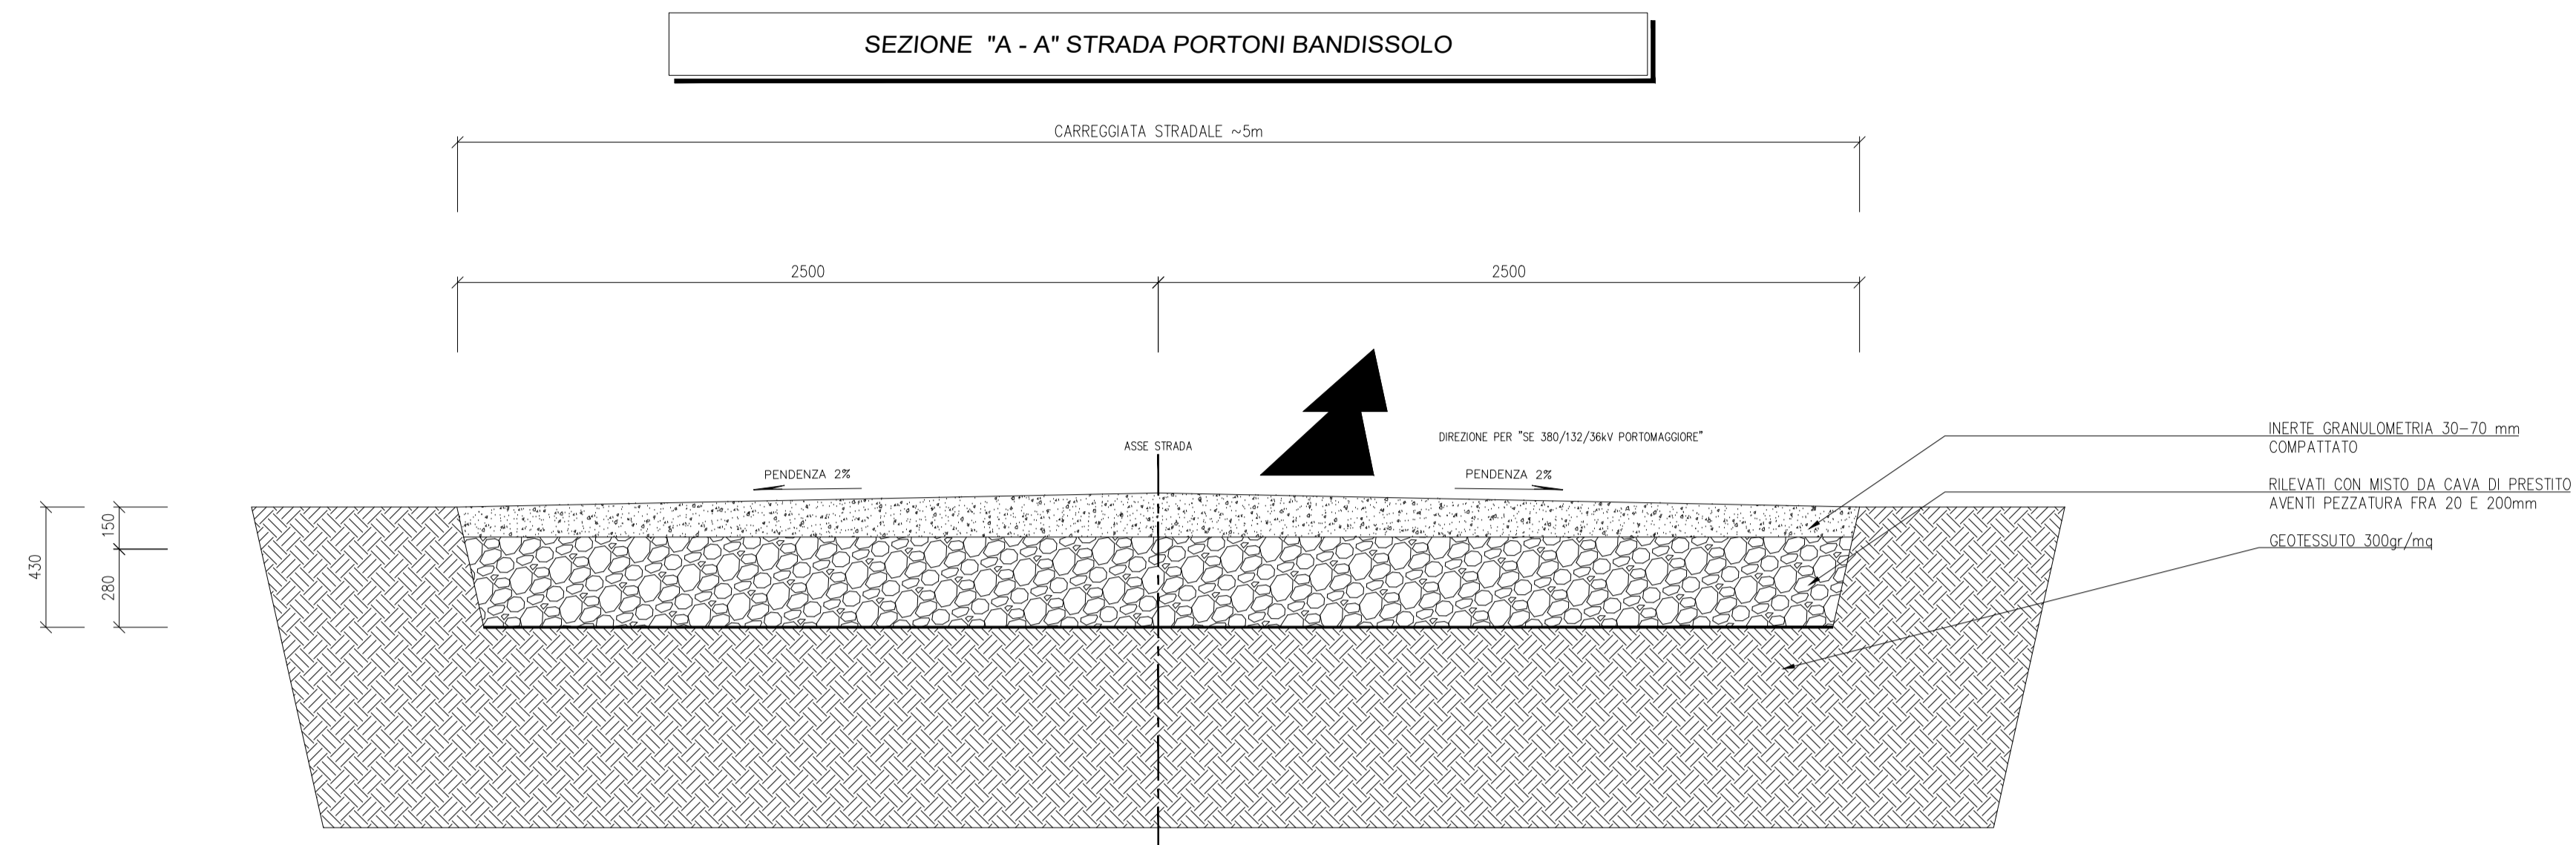

**IMPIANTO FOTOVOLTAICO EG PASCOLO SRL
E OPERE CONNESSE**
 POTENZA IMPIANTO 92.7 MWp
 COMUNE DI PORTOMAGGIORE E ARGENTA (FE)

Proponente
EG PASCOLO S.R.L.
 VIA DEI PELLEGRINI 22 - 20122 MILANO (MI) - P.IVA: 12084640965 - PEC: egpascolo@pec.it

Progettazione
META STUDIO S.R.L.
 Via SETTEMBRINI, 1 - 65123 PESCARA (PE)
 P.IVA: 02164240687 - PEC: metastudiosrl@pec.it

Collaboratori
 Progettazione Generale: Ing. Corrado Pluchino Progettazione Civile e Idraulica: Ing. Fabio Lessini
 Progettazione Geotecnica-Strutturale: Dott. Matteo Lana Progettazione Elettrica: Ing. Andrea Fronteddu
 Progettazione Ambientale e Paesaggistica: Dott.ssa Eleonora Lamanna
 Progettazione Opere di Connessione: Brulli Trasmissione S.r.l.



Coordinamento progettuale
META STUDIO S.R.L.
 Via SETTEMBRINI, 1 - 65123 PESCARA (PE)
 P.IVA: 02164240687 - PEC: metastudiosrl@pec.it

Titolo Elaborato
 PLANIMETRIA E SEZIONI STRADA DI ACCESSO

LIVELLO PROGETTAZIONE	CODICE ELABORATO	FILENAME	RIFERIMENTO	DATA	SCALA
PROGETTO DEFINITIVO				20.1.2023	1 : 1.000

REV.	DATA	DESCRIZIONE	ESEGUITO	VERIFICATO	APPROVATO
01	20.1.2023	Emissione come da commenti Terna	20.1.2023	099	013 093

SEZIONE "C - C" STRADA IN C.A. DI ACCESSO SE 380/132/36kV PORTOMAGGIORE

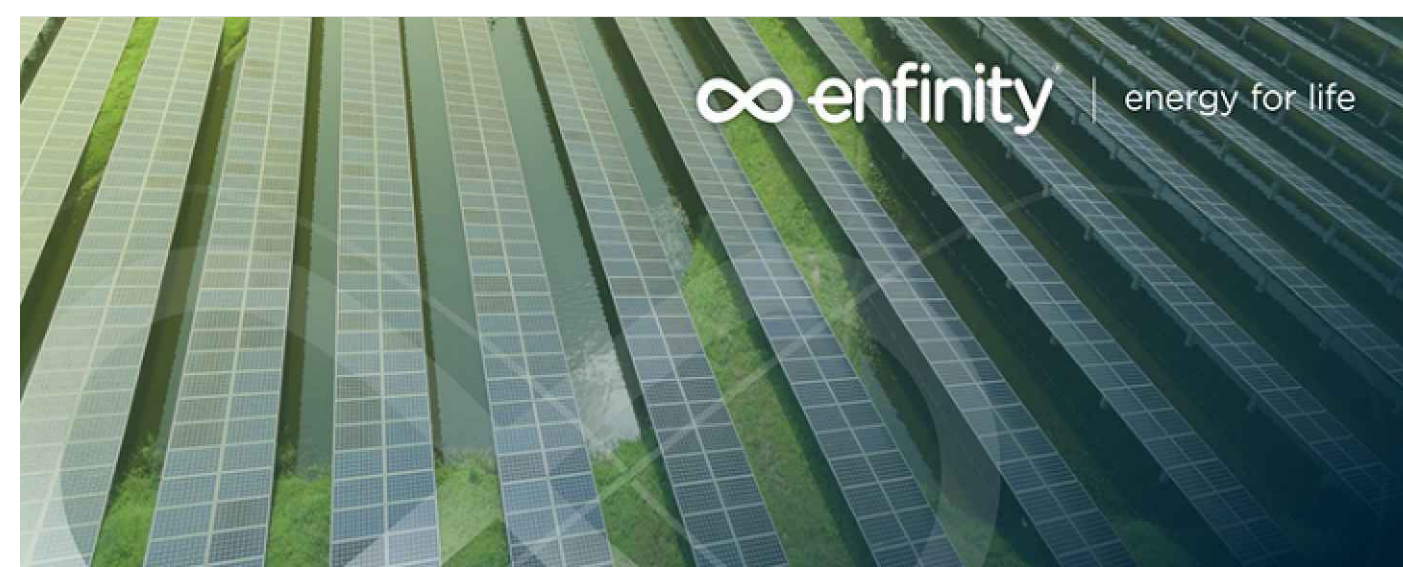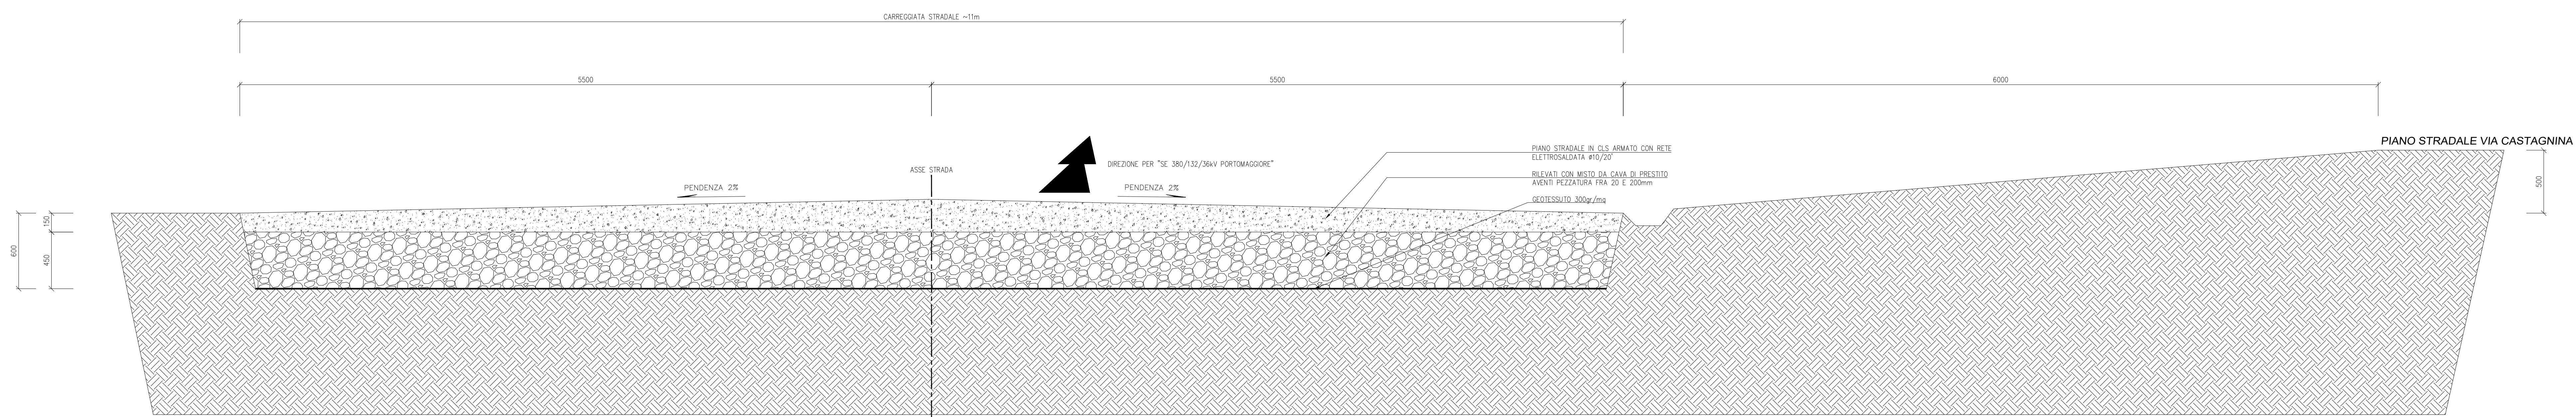

**IMPIANTO FOTOVOLTAICO EG PASCOLO SRL
E OPERE CONNESSE**

POTENZA IMPIANTO 92.7 MWp
COMUNE DI PORTOMAGGIORE E ARGENTA (FE)

Proponente
EG PASCOLO S.R.L.
VIA DEI PELLEGRINI 22 - 20122 MILANO (MI) - P.IVA: 12084640965 - PEC: egpascolo@pec.it

Progettazione
META STUDIO S.R.L.
Via SETTEMBRINI, 1 - 65123 PESCARA (PE)
P.IVA: 02164240687 - PEC: metastudio@pec.it

Collaboratori
Progettazione Generale: Ing. Corrado Piuchino
Progettazione Civile e Idraulica: Ing. Fabio Lassini
Progettazione Geotecnica-Strutturale: Dott. Matteo Lana
Progettazione Elettrica: Ing. Andrea Fronteddu
Progettazione Ambientale e Paesaggistica: Dott.ssa Eleonora Lamanna
Progettazione Opere di Connessione: Brilli Trasmissione S.r.l.

Coordinamento progettuale
META STUDIO S.R.L.
Via SETTEMBRINI, 1 - 65123 PESCARA (PE)
P.IVA: 02164240687 - PEC: metastudio@pec.it

Titolo Elaborato
PLANIMETRIA E SEZIONI STRADA DI ACCESSO

LIVELLO PROGETTAZIONE	CODICE ELABORATO	FILENAME	RIFERIMENTO	DATA	SCALA
PROGETTO DEFINITIVO	-	-	-	20.1.2023	1 : 1.000

Revisori	REV.	DATA	DESCRIZIONE	ESEGUITO	VERIFICATO	APPROVATO
01	20.1.2023	Emissione come da commenti Tema 20.1.2023	099	013	093	