

LEGENDA

	RACCORDI AEREI 380kV
	ASSE NUOVI SOSTEGNI LINEA 380kV
	RACCORDI AEREI 132kV
	ASSE NUOVI SOSTEGNI LINEA 132kV
	LINEE AEREE TRATTE DA DEMOLIRE
	LINEE AT ESISTENTI
	AREA STAZIONI ELETTRICHE
	STRADA ACCESSO SE 380/132/36kV PORTOMAGGIORE



IMPIANTO FOTOVOLTAICO EG PASCOLO SRL E OPERE CONNESSE

POTENZA IMPIANTO 92.7 MWp
COMUNE DI PORTOMAGGIORE E ARGENTA (FE)

Proponente

EG PASCOLO S.R.L.

VIA DEI PELLEGRINI 22 - 20122 MILANO (MI) · P.IVA: 12084640965 · PEC: egpascolo@pec.it

Progettazione

META STUDIO S.R.L.

Via SETTEMBRINI, 1 - 65123 PESCARA (PE)

P.IVA: 02164240687 · PEC: metastudiosrl@pec.it

Collaboratori

Progettazione Generale: Ing. Corrado Pluchino Progettazione Civile e Idraulica: Ing. Fabio Lassini
 Progettazione Geotecnica-Strutturale: Dott. Matteo Lana Progettazione Elettrica: Ing. Andrea Fronteddu
 Progettazione Ambientale e Paesaggistica: Dott.ssa Eleonora Lamanna
 Progettazione Opere di Connessione: Brullii Trasmissione S.r.l.

Coordinamento progettuale

META STUDIO S.R.L.

Via SETTEMBRINI, 1 - 65123 PESCARA (PE)

P.IVA: 02164240687 · PEC: metastudiosrl@pec.it


Titolo Elaborato

Profilo elettrodotto 380 kV Ravenna Canala - Portomaggiore

LIVELLO PROGETTAZIONE	CODICE ELABORATO	FILENAME	RIFERIMENTO	DATA	SCALA
PROGETTO DEFINITIVO	-	-	-	27.1.2023	1 : 5.000

Revisioni

REV.	DATA	DESCRIZIONE	ESEGUITO	VERIFICATO	APPROVATO
02	27.1.2023	Emissione come da commenti Terna 27.1.2023	099	013	093

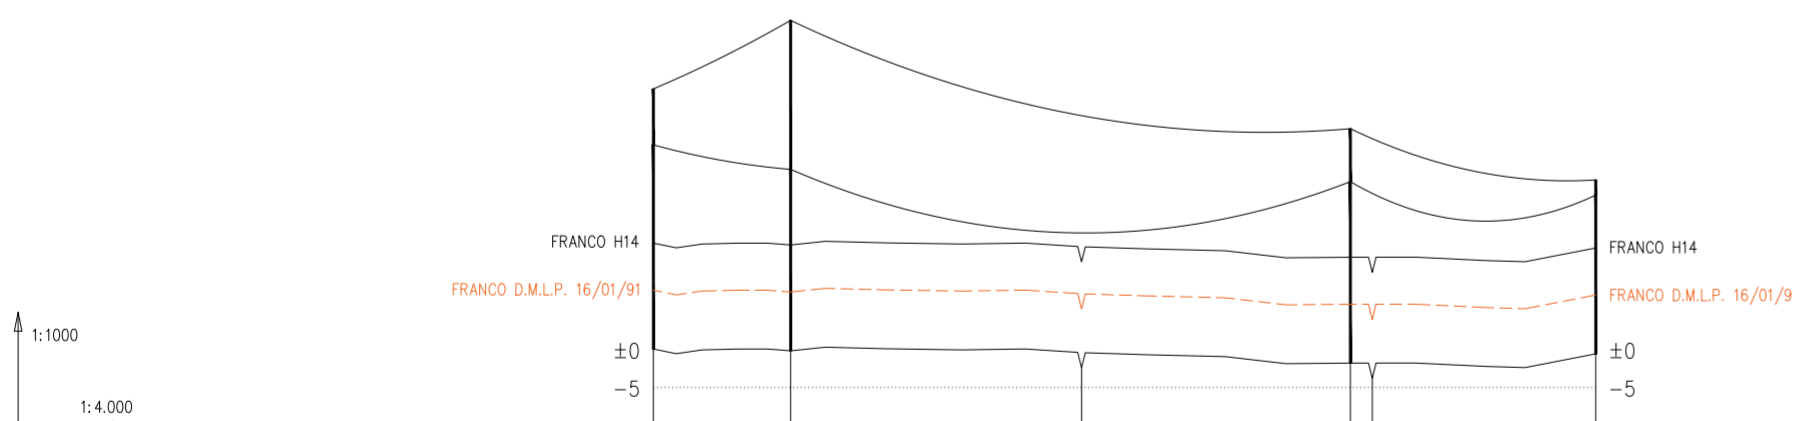

QUOTA TERRENO (mslm)	+0,14	-0,1	-1,7	-0,5				
PROGRESSIVA (m)	-73	±0	153,9	296 307,7	426			
NUMERO SOSTEGNO	P67	P2B	P1B	PB				
TIPO E ALTEZZA SOSTEGNO (TOTALE) (m)	LV27 (34,4)	EP24 (43,7)	EA24 (31)	PORTALE 21 (23)				
ANGOLO DI DEVIAZIONE (+Sx -Dx) (°)	±0°	73	-87°	296	-32°	130	-10°	
CAMPATA MEDIA (Cm) (m)	225	-3,24	185	-1,6	213	-1,8	65	
COSTANTE ALTIMETRICA (K)	0,0391	1504	-0,0390	1448	0,0084	491	-0,0138	
ARMAMENTO CONDUTTORE (FUNE DI GUARDIA)	VSS (212)	AT/AT (215/215)		AT/AD (215/215)	AD (217)			
CONDUTTORE (FUNE DI GUARDIA)	ACSR 31,5 TRINATO (Acc 11,5)	ACSR 31,5 TRINATO (2xOPGW 17,9)	AAC 41,1 BINATO (2xOPGW 17,9)					
TIPO TERRENO	SEMINATIVO							
COMUNE (PROVINCIA)	ARGENTA (FE)			PORTOMAGGIORE (FE)				
ATTRAVERSAMENTI E NOTE	P67 (ESISTENTE) LINEA AEREA AT 380kV FERRARA FOCOMORTO - RAVENNA CANALA			FOSSO		FOSSO		SE 380/132/36kV PORTOMAGGIORE
CATENARIA DEL CONDUTTORE RAPPRESENTATA IN CONDIZIONE MFB								
CATENARIA DELLA FUNE DI GUARDIA RAPPRESENTATA IN CONDIZIONE MPB								



COMUNE DI PORTOMAGGIORE (FE)
COMUNE DI ARGENTA (FE)
REGIONE EMILIA ROMAGNA

