

LEGENDA	
	RACCORDI AEREI 380kV
	ASSE NUOVI SOSTEGNI LINEA 380kV
	RACCORDI AEREI 132kV
	ASSE NUOVI SOSTEGNI LINEA 132kV
	LINEE AEREE TRATTE DA DEMOLIRE
	LINEE AT ESISTENTI
	AREA STAZIONI ELETTRICHE
	STRADA ACCESSO SE 380/132/36kV PORTOMAGGIORE



**IMPIANTO FOTOVOLTAICO EG PASCOLO SRL  
E OPERE CONNESSE**  
POTENZA IMPIANTO 92.7 MWp  
COMUNE DI PORTOMAGGIORE E ARGENTA (FE)

**Proponente**  
EG PASCOLO S.R.L.  
VIA DEI PELLEGRINI 22 - 20122 MILANO (MI) - P.IVA: 12084640965 - PEC: egpascolo@pec.it

**Progettazione**  
META STUDIO S.R.L.  
Via SETTEMBRINI, 1 - 65123 PESCARA (PE)  
P.IVA: 02164240687 - PEC: metastudiosrl@pec.it

**Collaboratori**  
Progettazione Generale: Ing. Corrado Pluchino  
Progettazione Geotecnica-Strutturale: Dott. Matteo Lana  
Progettazione Ambientale e Paesaggistica: Dott.ssa Eleonora Lamanna  
Progettazione Opere di Connessione: Brulli Trasmissione S.r.l.


Progettazione Civile e Idraulica: Ing. Fabio Lassini  
Progettazione Elettrica: Ing. Andrea Fronteddu

**Coordinamento progettuale**  
META STUDIO S.R.L.  
Via SETTEMBRINI, 1 - 65123 PESCARA (PE)  
P.IVA: 02164240687 - PEC: metastudiosrl@pec.it

**Titolo Elaborato**  
Profilo elettrodotto 132 kV CP Bando - SE Portomaggiore

LIVELLO PROGETTAZIONE	CODICE ELABORATO	FILENAME	RIFERIMENTO	DATA	SCALA
PROGETTO DEFINITIVO	-	-	-	27.1.2023	1 : 5.000

REV.	DATA	DESCRIZIONE	ESEGUITO	VERIFICATO	APPROVATO
02	27.1.2023	Emissione come da commenti Terna 27.1.2023	099	013	093

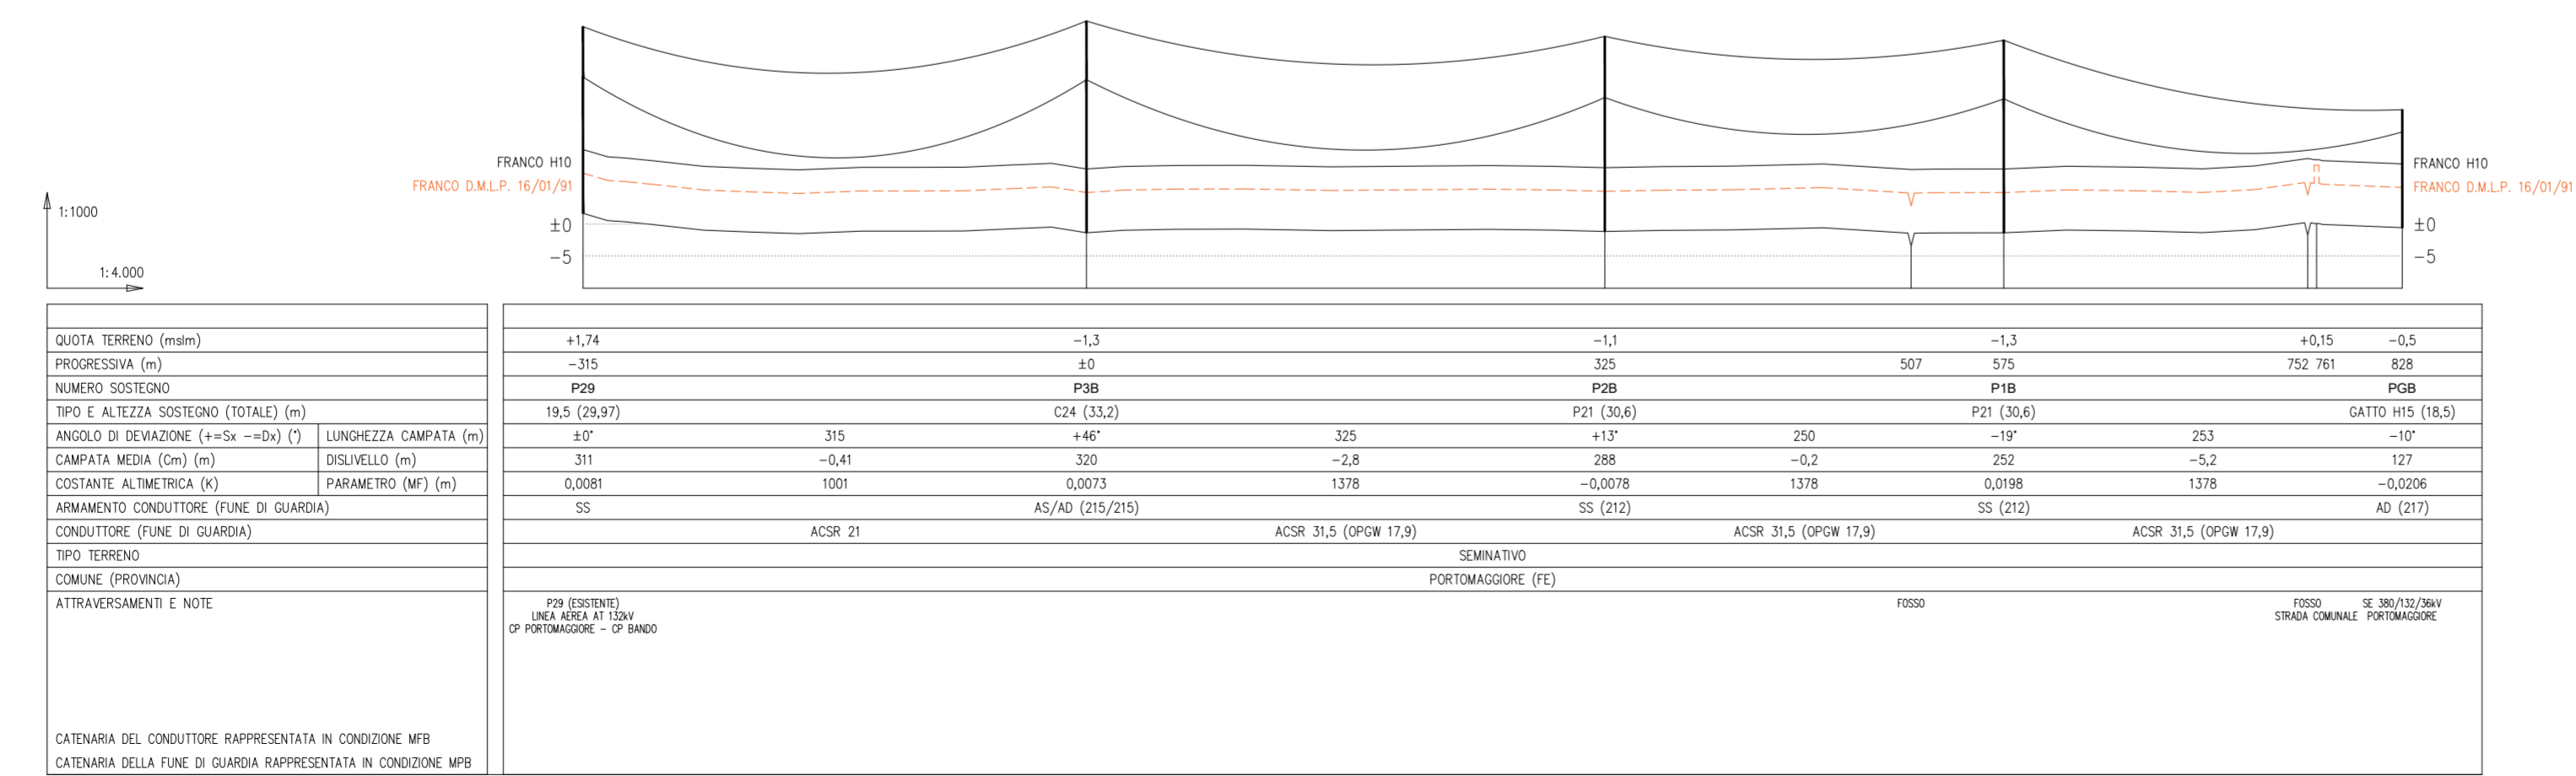

QUOTA TERRENO (mslm)  
 PROGRESSIVA (m)  
 NUMERO SOSTEGNO  
 TIPO E ALTEZZA SOSTEGNO (TOTALE) (m)  
 ANGOLO DI DEVIAZIONE (+=Sx -=Dx) (°)  
 CAMPATA MEDIA (Cm) (m)  
 COSTANTE ALTIMETRICA (K)  
 PARAMETRO (MF) (m)  
 ARMAMENTO CONDUTTORE (FUNE DI GUARDIA)  
 CONDUTTORE (FUNE DI GUARDIA)  
 TIPO TERRENO  
 COMUNE (PROVINCIA)  
 ATTRAVERSAMENTI E NOTE  
 CATENARIA DEL CONDUTTORE RAPPRESENTATA IN CONDIZIONE MFB  
 CATENARIA DELLA FUNE DI GUARDIA RAPPRESENTATA IN CONDIZIONE MFB

	ACSR 21	AS/AD (215/215)	ACSR 31,5 (OPGW 17,9)	SS (212)	ACSR 31,5 (OPGW 17,9)	SS (212)	ACSR 31,5 (OPGW 17,9)	AD (217)
	SEMINATIVO							
	PORTOMAGGIORE (FE)							
	FOSSO							
	FOSSO SE 380/132/36kV STRADA COMUNALE PORTOMAGGIORE							