




PIANTA STALLO LINEA AEREA 380 kV

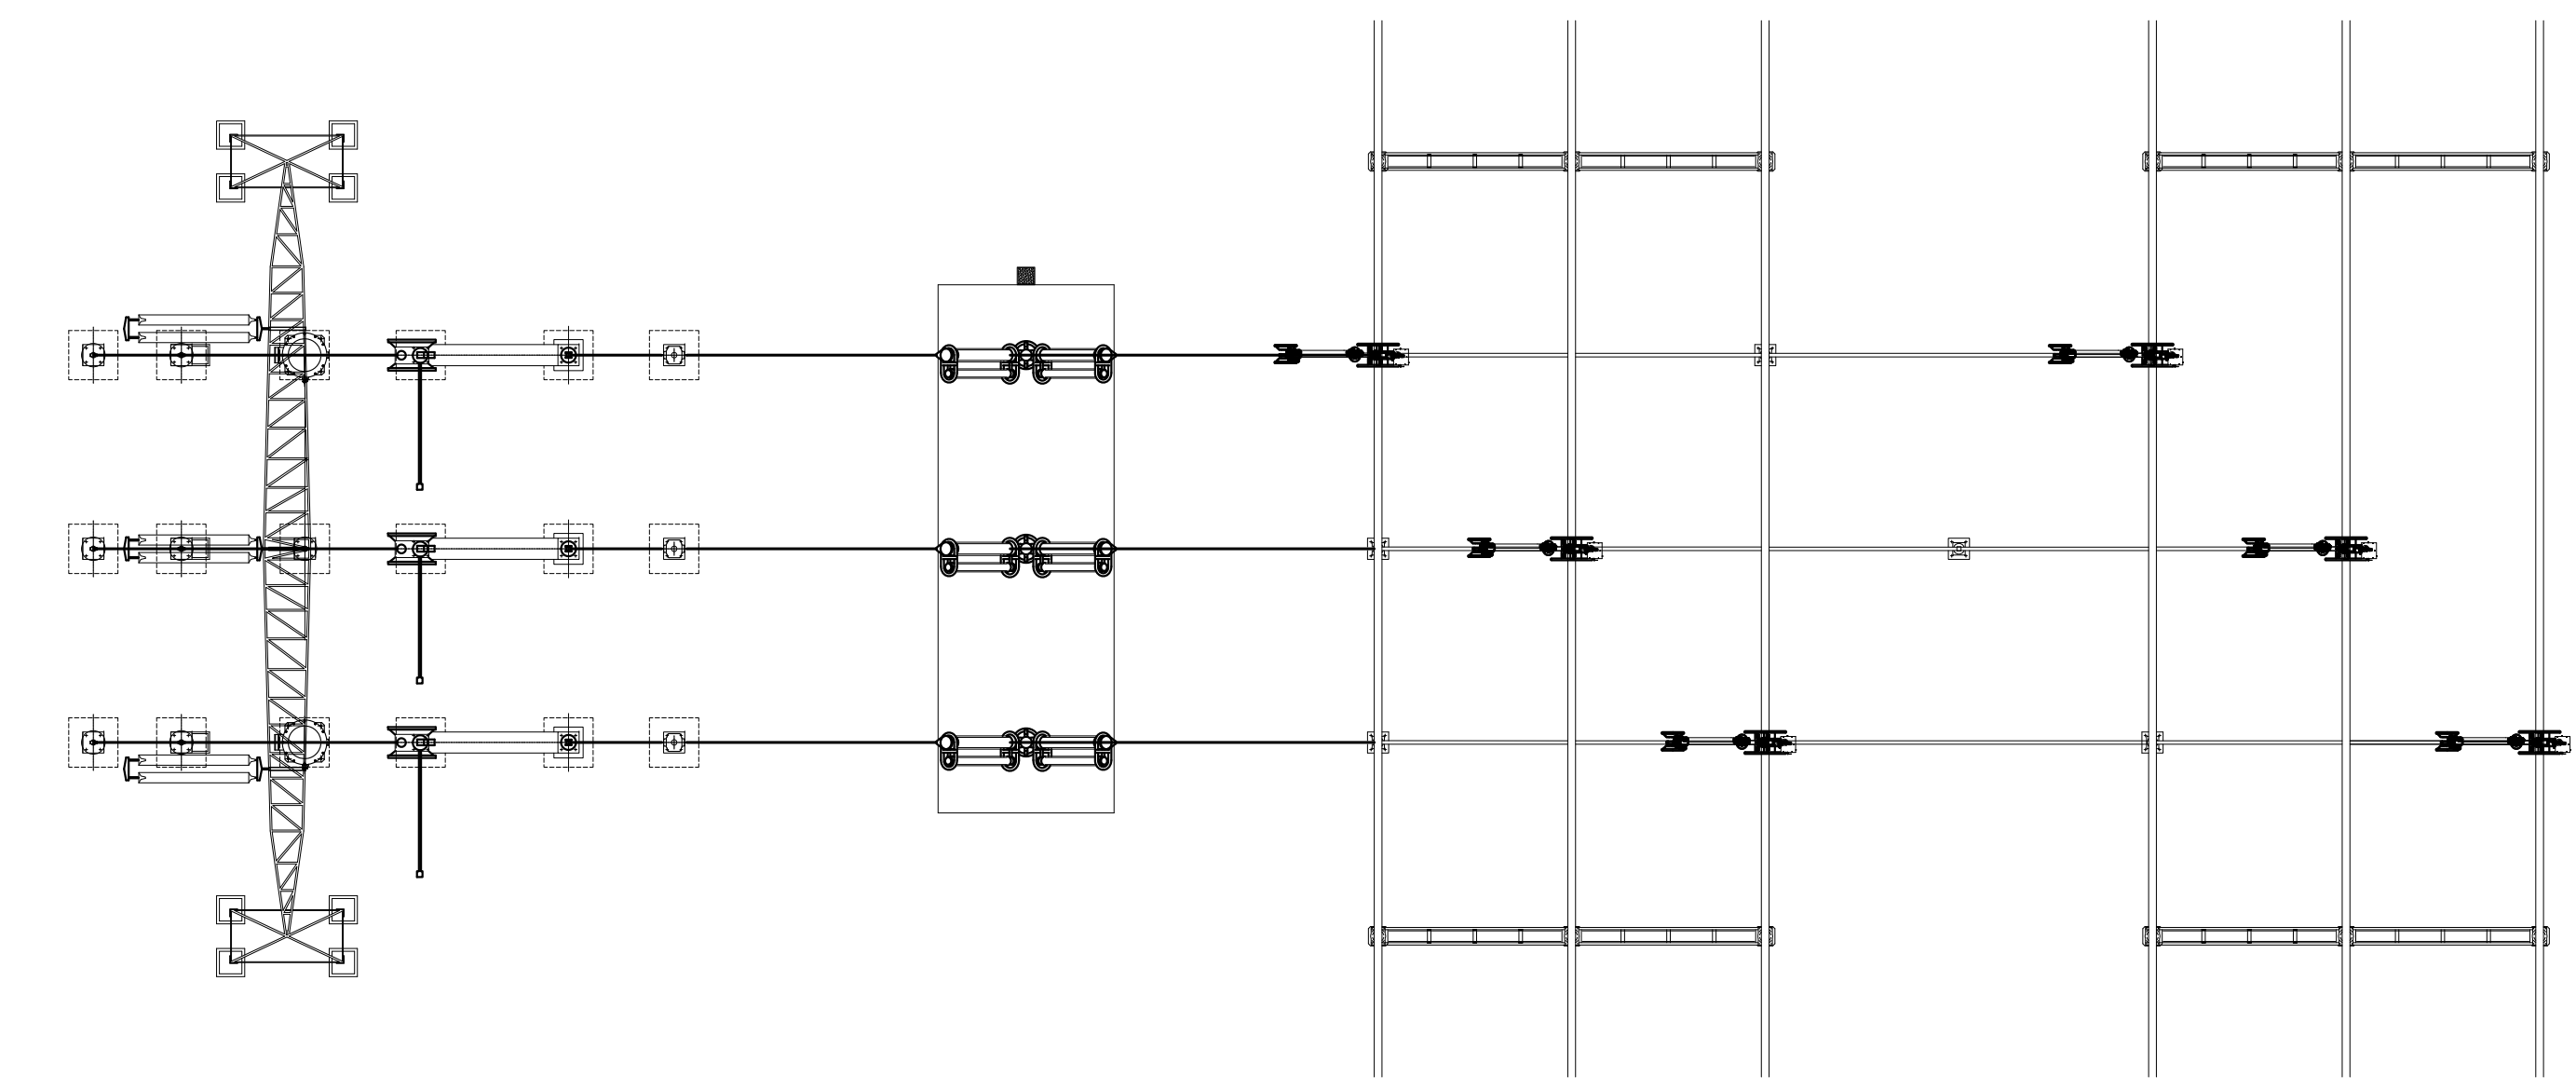


PIANTA STALLO LINEA AEREA 132 kV

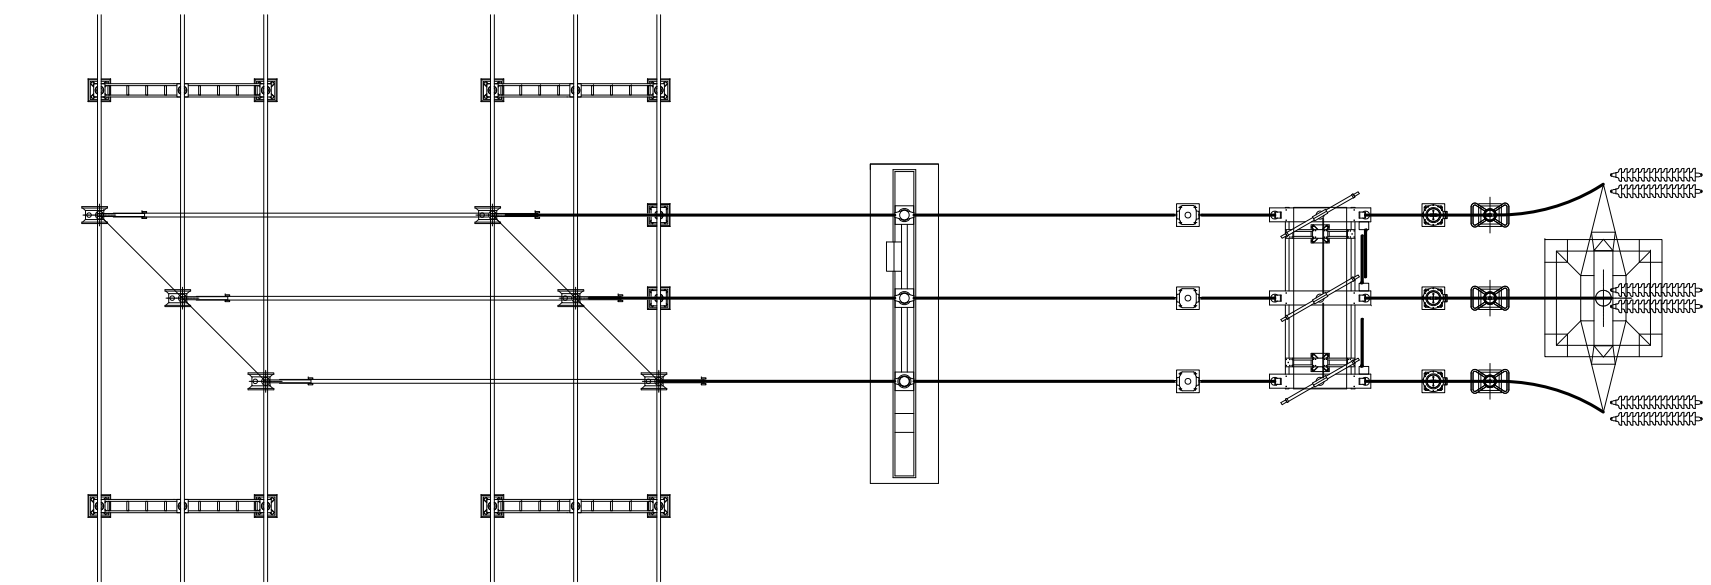

PIANTA BOBINE DI PETERSEN

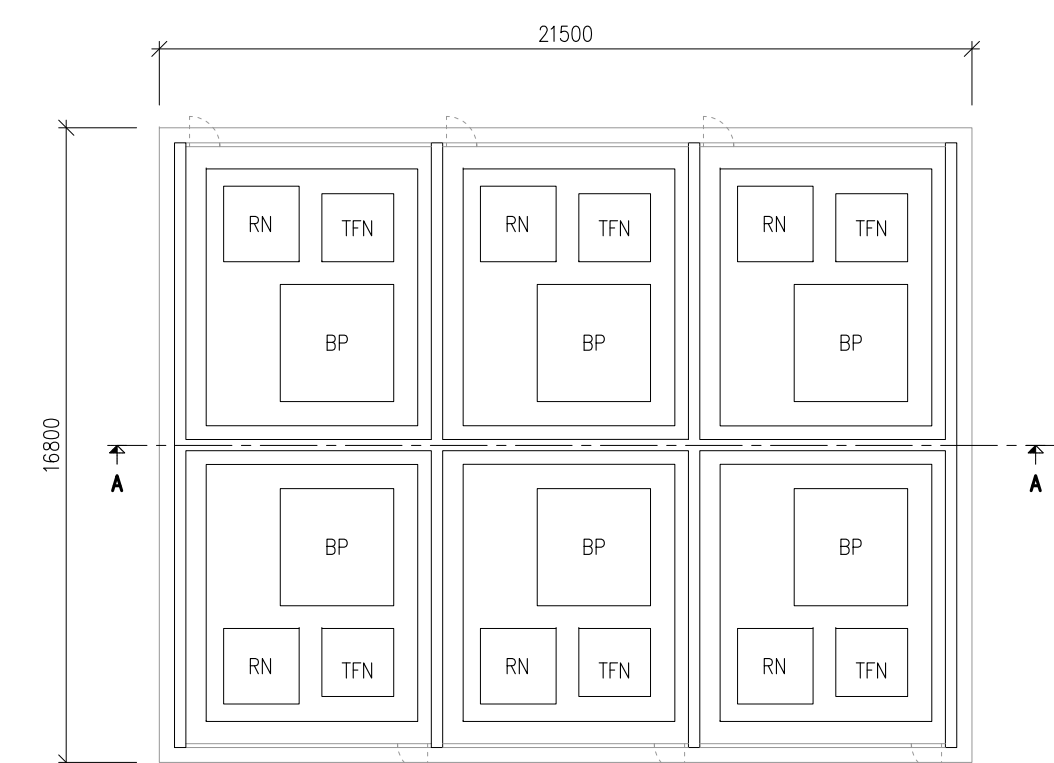

SEZIONE BOBINE DI PETERSEN

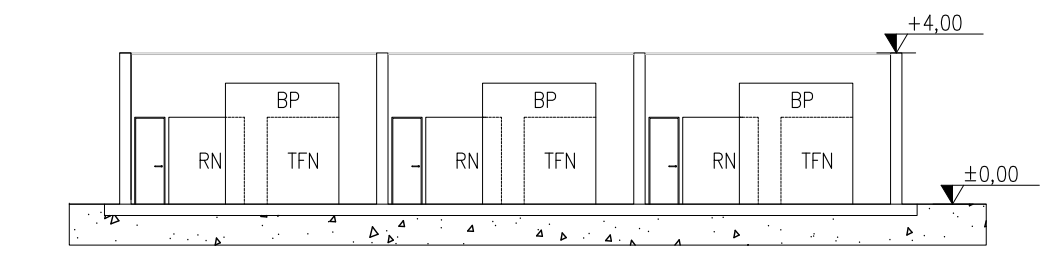

IMPIANTO FOTOVOLTAICO EG COLOMBO SRL E OPERE CONNESSE
POTENZA IMPIANTO 19.3 MWp - COMUNE DI ARGENTA (FE)

Proponente
EG COLOMBO S.R.L.
 VIA DEI PELLEGRINI 22 - 20122 MILANO (MI) - P.IVA: 11769720969 - PEC: egcolombo@pec.it

Progettazione **Indico spa**
 Ing. Alberto Rizzioli
 VIA R. ZANDONAI 4 - 44124 - FERRARA (FE) - P.IVA: 00522150382 - PEC: indico@pec.it
 Tel.: +39 0532 202613 - email: a.rizzioli@indico.com

Collaboratori **Indico spa**
 P.ind. Michele Lambertini
 VIA R. ZANDONAI 4 - 44124 - FERRARA (FE) - P.IVA: 00522150382 - PEC: indico@pec.it
 Tel.: +39 0532 202613 - email: m.lambertini@indico.com

Coordinamento progettuale **Solar IT s.r.l.**
 VIA ILARIA ALPI 4 - 46100 - MANTOVA (MN) - P.IVA: 02627240209 - PEC: solarit@lamiapiec.it
 Tel.: +39 0425 072257 - email: info@solarglobal.com

Titolo Elaborato

SEZIONI REPARTO AT				
LIVELLO PROGETTAZIONE	COD. ELABORATO	FILE NAME	DATA	SCALA
DEFINITIVO	Model	48453801_EGCOLOMBO.DWG	29.11.2022	1:200

Revisioni					
REV.	DATA	DESCRIZIONE	ESEGUITO	VERIFICATO	APPROVATO
A	02.09.2022	Emissione per autorizzazione	100	013	093
B	29.11.2022	Emissione come da commenti Tema 15.11.2022	100	013	093