## SEZIONE SBARRA 380 kV

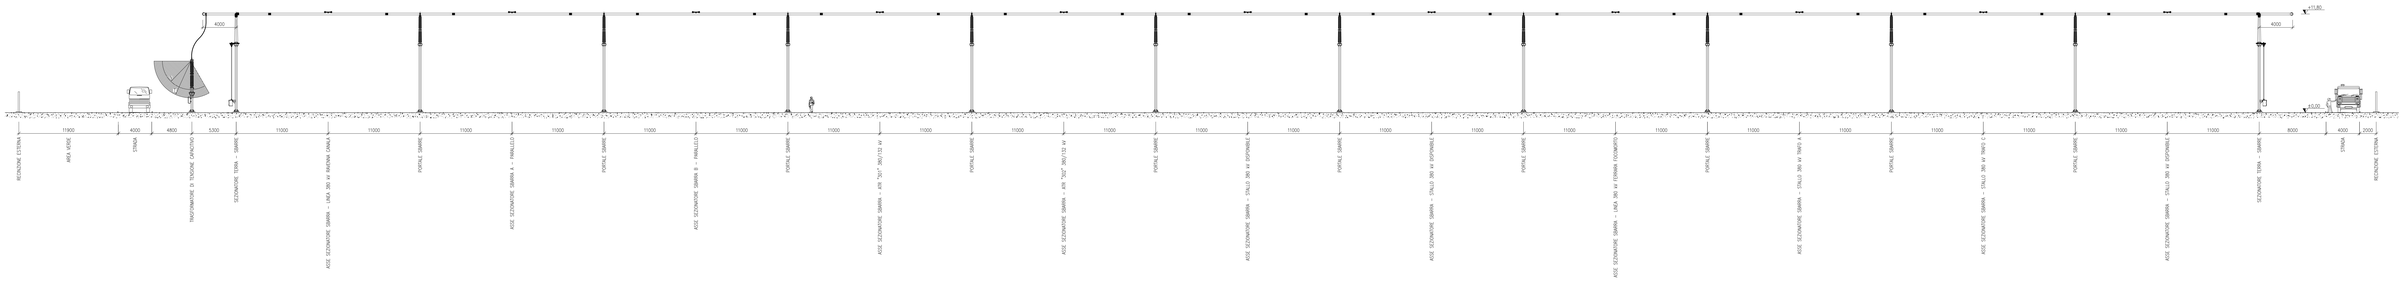


## SEZIONE SBARRA 132 kV

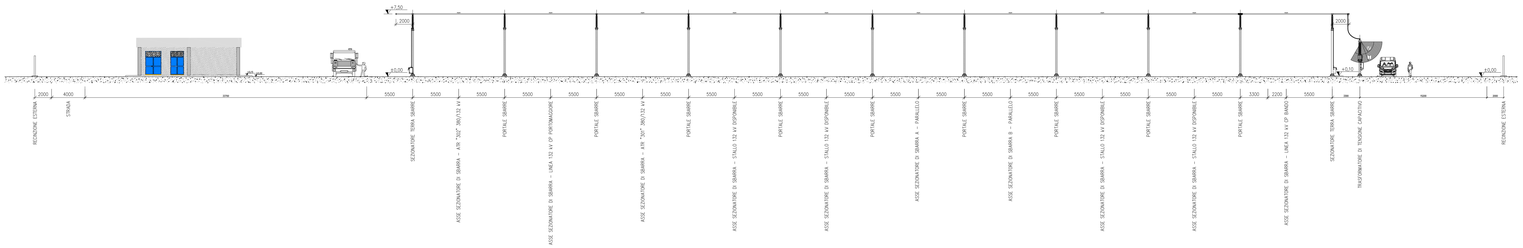


## SEZIONE STALLO ATR 380 kV

## SEZIONE STALLO ATR 132 kV

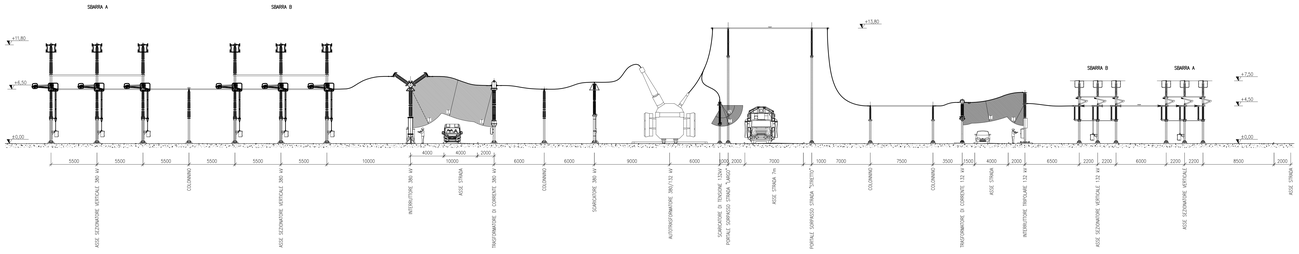


SEZIONE SBARRA 380 KV

## PIANTA STALLO ATR 380 kV

## PIANTA STALLO ATR 132 kV

SEZIONE SBARRA 132 KV

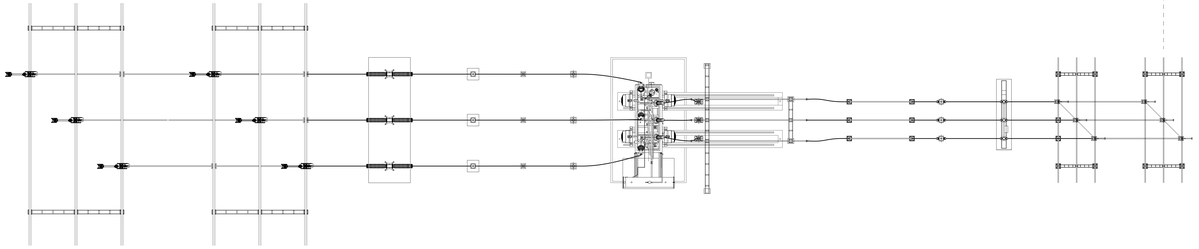

# IMPIANTO FOTOVOLTAICO EG COLOMBO SRL E OPERE CONNESSE

POTENZA IMPIANTO 19.3 MWp - COMUNE DI ARGENTA (FE)


**Proponente**

**EG COLOMBO S.R.L.**
VIA DEI PELLEGRINI 22 - 20122 MILANO (MI ) - P.IVA: 11769720969 - PEC: egcolombo@pec.it

**Progettazione** Indico srl

**Ing. Alberto Rizzioli**
VIA R. ZANDONAI 4 - 44124 - FERRARA (FE) - P.IVA: 00522150382 - PEC: Indico@pec.it
Tel.: +39 0532 202613 - email: a.rizzioli@indico.com

**Collaboratori** Indico srl

**P.ind. Michele Lambertini**
VIA R. ZANDONAI 4 - 44124 - FERRARA (FE) - P.IVA: 00522150382 - PEC: Indico@pec.it
Tel.: +39 0532 202613 - email: a.rizzioli@indico.com

**Coordinamento progettuale** solar IT

**Solar IT s.r.l.**
VIA E.AYRA ALPI 4 - 46100 - MANTOVA (MN) - P.IVA: 02027240209 - PEC: solarit@lamiapec.it
Tel.: +39 0425 072257 - email: info@solarglobal.com


**Titolo Elaborato**

**SEZIONI REPARTO AT**

| LIVELLO PROGETTAZIONE | COD. ELABORATO | FILE NAME | DATA | SCALA |
|---|---|---|---|---|
| DEFINITIVO | Model | 4840380_EGCOLOMBO.DWG | 29.11.2022 | 1 : 200 |

**Revisioni**

| REV. | DATA | DESCRIZIONE | ESEGUITO | VERIFICATO | APPROVATO |
|---|---|---|---|---|---|
| A | 02.09.2022 | Emissione per autorizzazione | 100 | 013 | 093 |
| B | 29.11.2022 | Emissione come da commenti Terna 15.11.2022 | 100 | 013 | 093 |

COMUNE DI ARGENTA (FE)
REGIONE EMILIA ROMAGNA

enfinity