




PLANIMETRIA

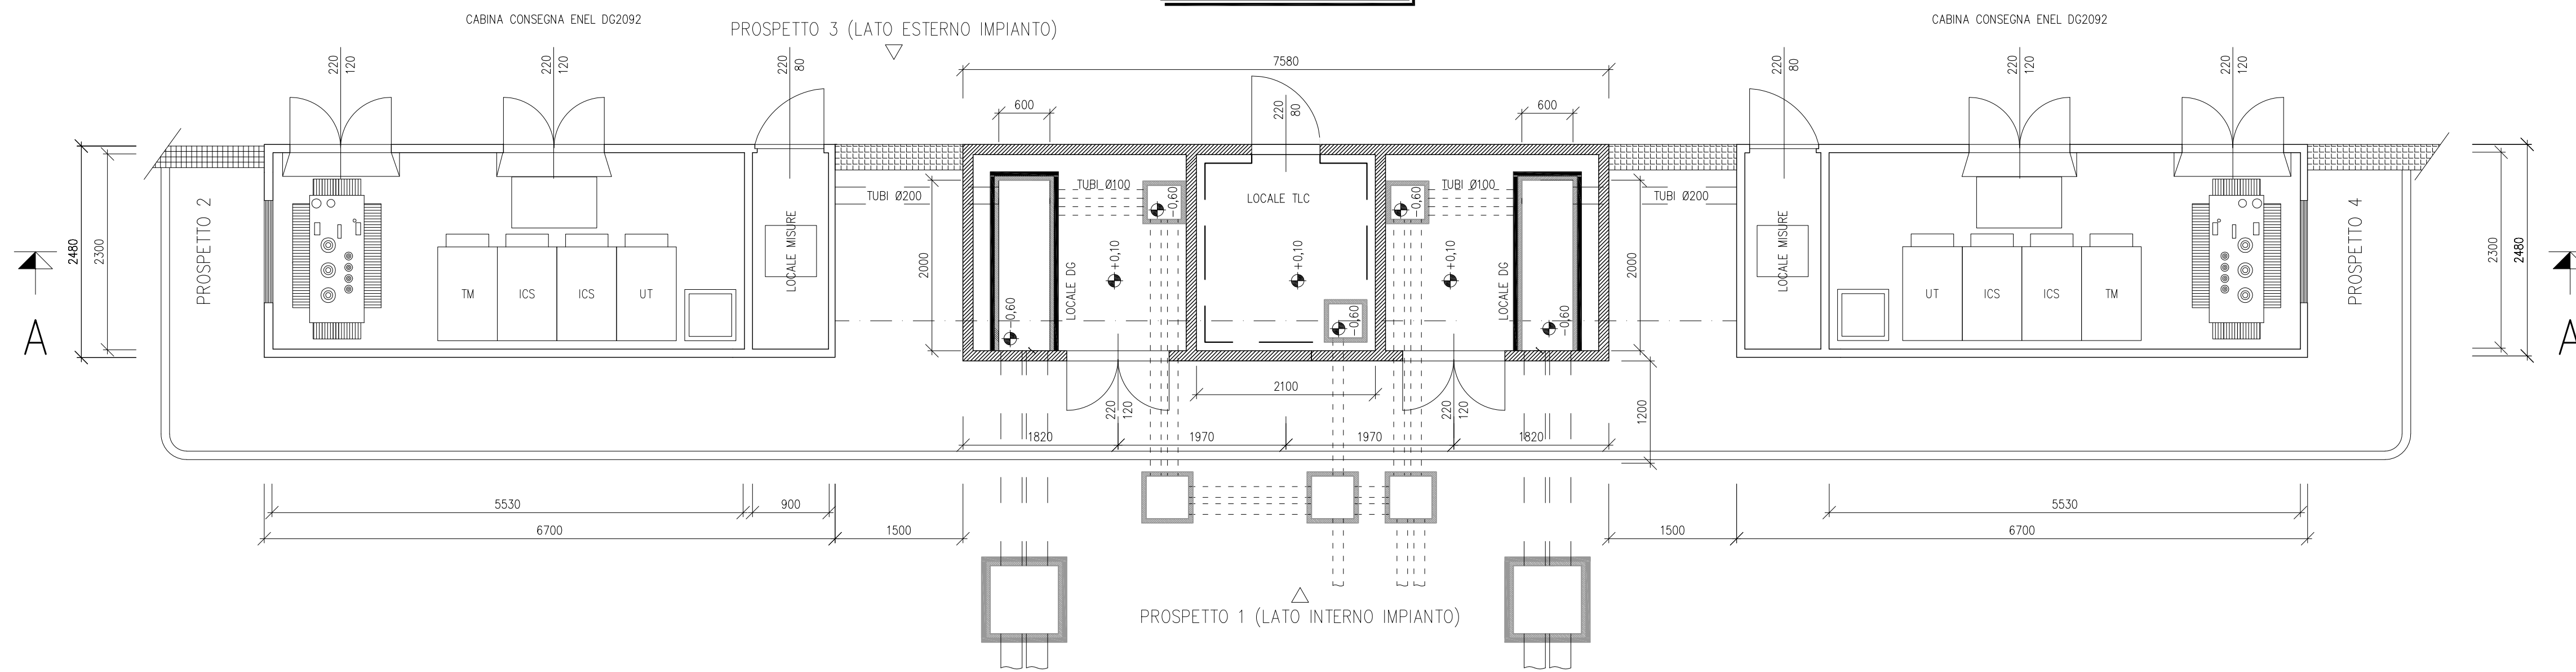


PROSPETTO 1 (LATO INTERNO STAZIONE)

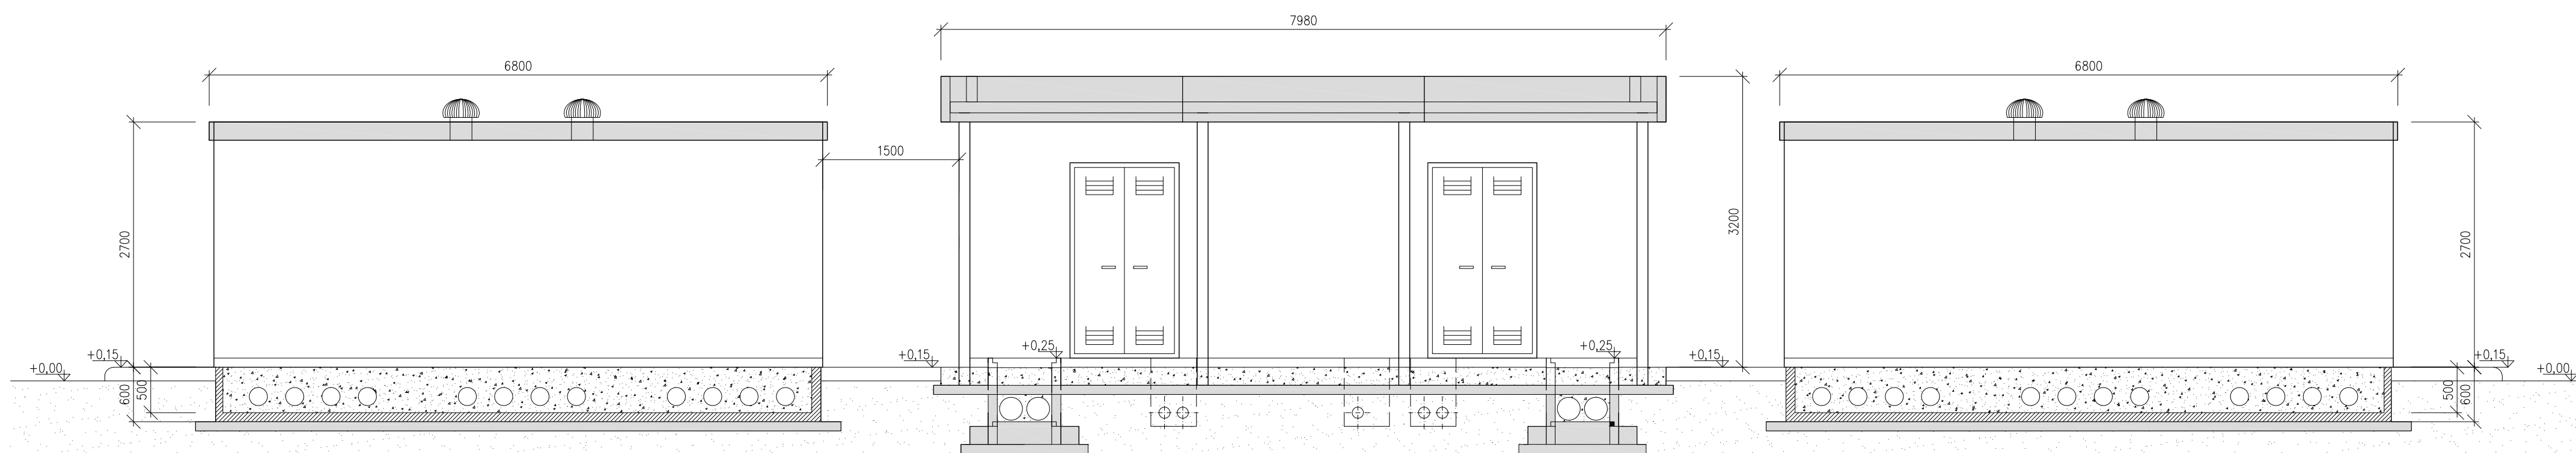


PROSPETTO 4

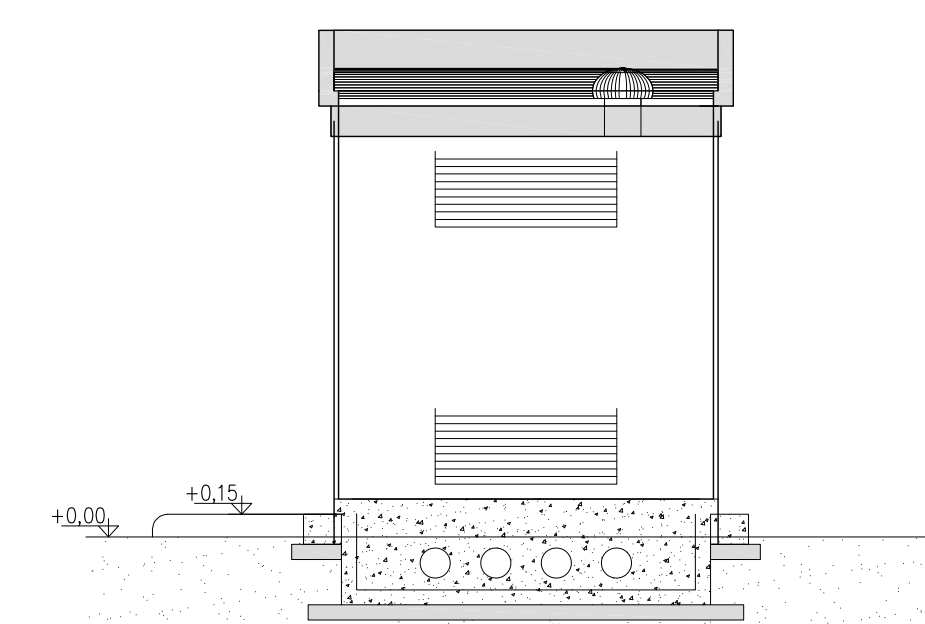


PROSPETTO 3 (LATO ESTERNO STAZIONE)

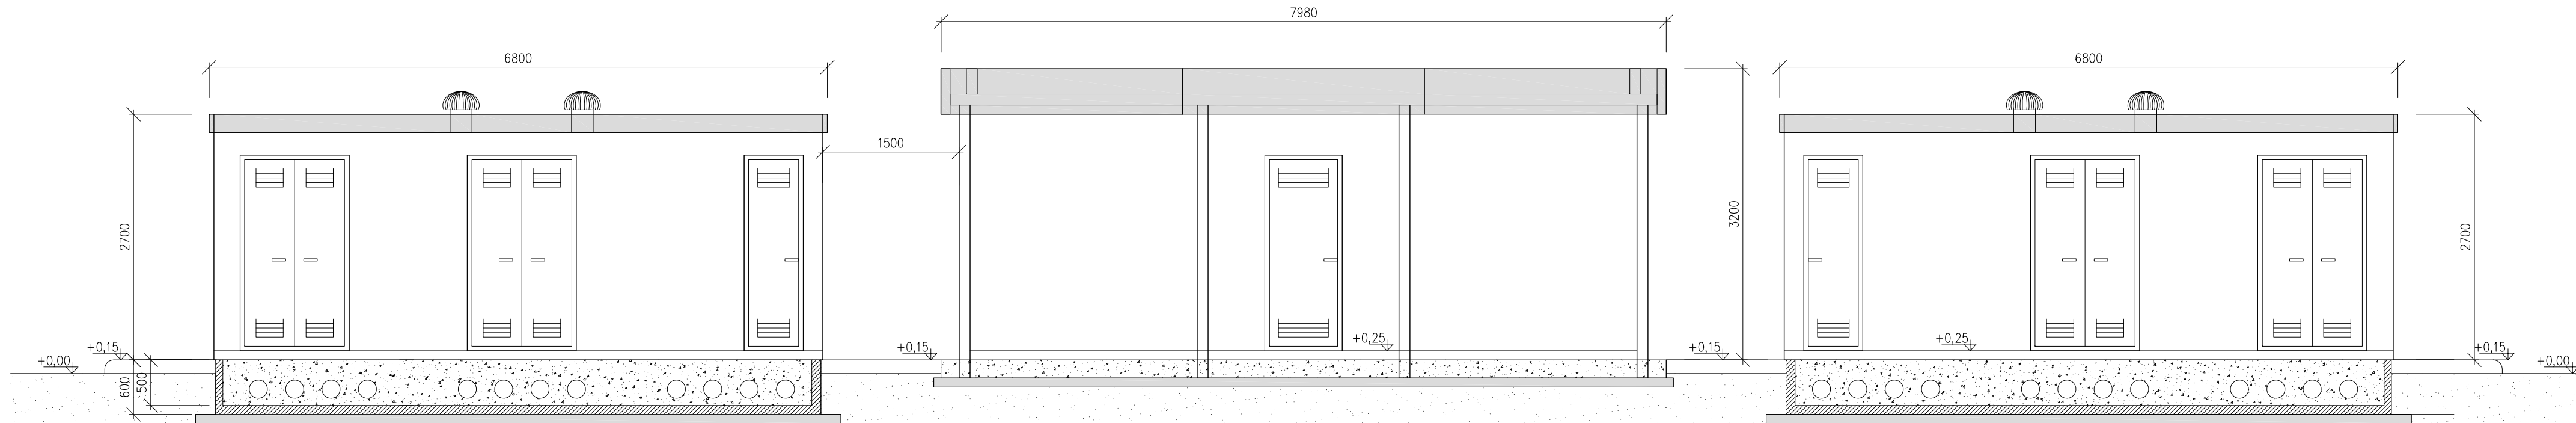

PROSPETTO 2

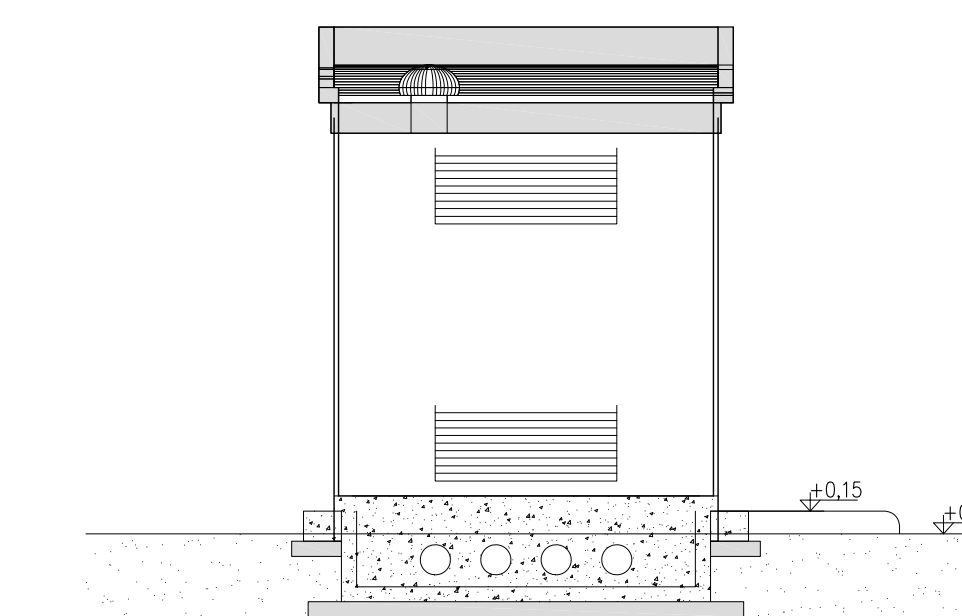

SEZIONE A - A

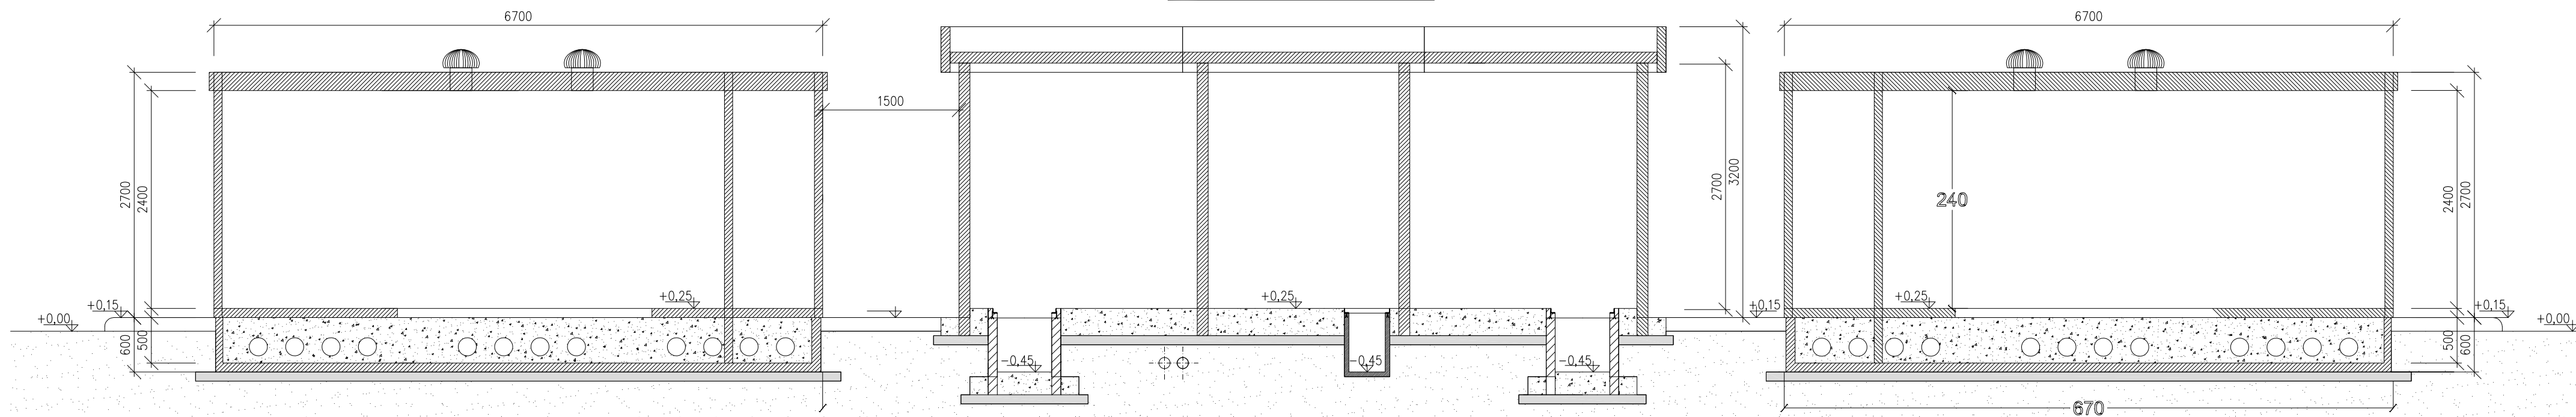

IMPIANTO FOTOVOLTAICO EG COLOMBO SRL E OPERE CONNESSE
POTENZA IMPIANTO 19.3 MWp - COMUNE DI ARGENTA (FE)

Proponente
EG COLOMBO S.R.L.
 VIA DEI PELLEGRINI 22 - 20122 MILANO (MI) - P.IVA: 11769720969 - PEC: egcolombo@pec.it

Progettazione
Ing. Alberto Rizzoli
 VIA R. ZANDONAI 4 - 44124 - FERRARA (FE) - P.IVA: 00522150382 - PEC: incioo@pec.it
 Tel.: +39 0532 202613 - email: a.rizzoli@incioo.com

Collaboratori
P.Ind. Michele Lambertini
 VIA R. ZANDONAI 4 - 44124 - FERRARA (FE) - P.IVA: 00522150382 - PEC: incioo@pec.it
 Tel.: +39 0532 202613 - email: a.rizzoli@incioo.com

Coordinamento progettuale
Solar IT s.r.l.
 VIA ILARIA ALPI 4 - 46100 - MANTOVA (MN) - P.IVA: 02627240209 - PEC: solarit@lamiapec.it
 Tel.: +39 0425 072257 - email: info@solarglobal.com

Titolo Elaborato
CABINA DI RICEZIONE MT E TLC

LIVELLO PROGETTAZIONE	COD. ELABORATO	FILE NAME	DATA	SCALA
DEFINITIVO	Model	48466_EGCOLOMBO.DWG	02.09.2022	1:50

Revisioni

REV.	DATA	DESCRIZIONE	ESEGUITO	VERIFICATO	APPROVATO
A	02.08.2022	Emissione per autorizzazione	100	013	093
B	02.09.2022	Revisione come da commenti Tema 04.08.2022	100	013	093