



PLANIMETRIA

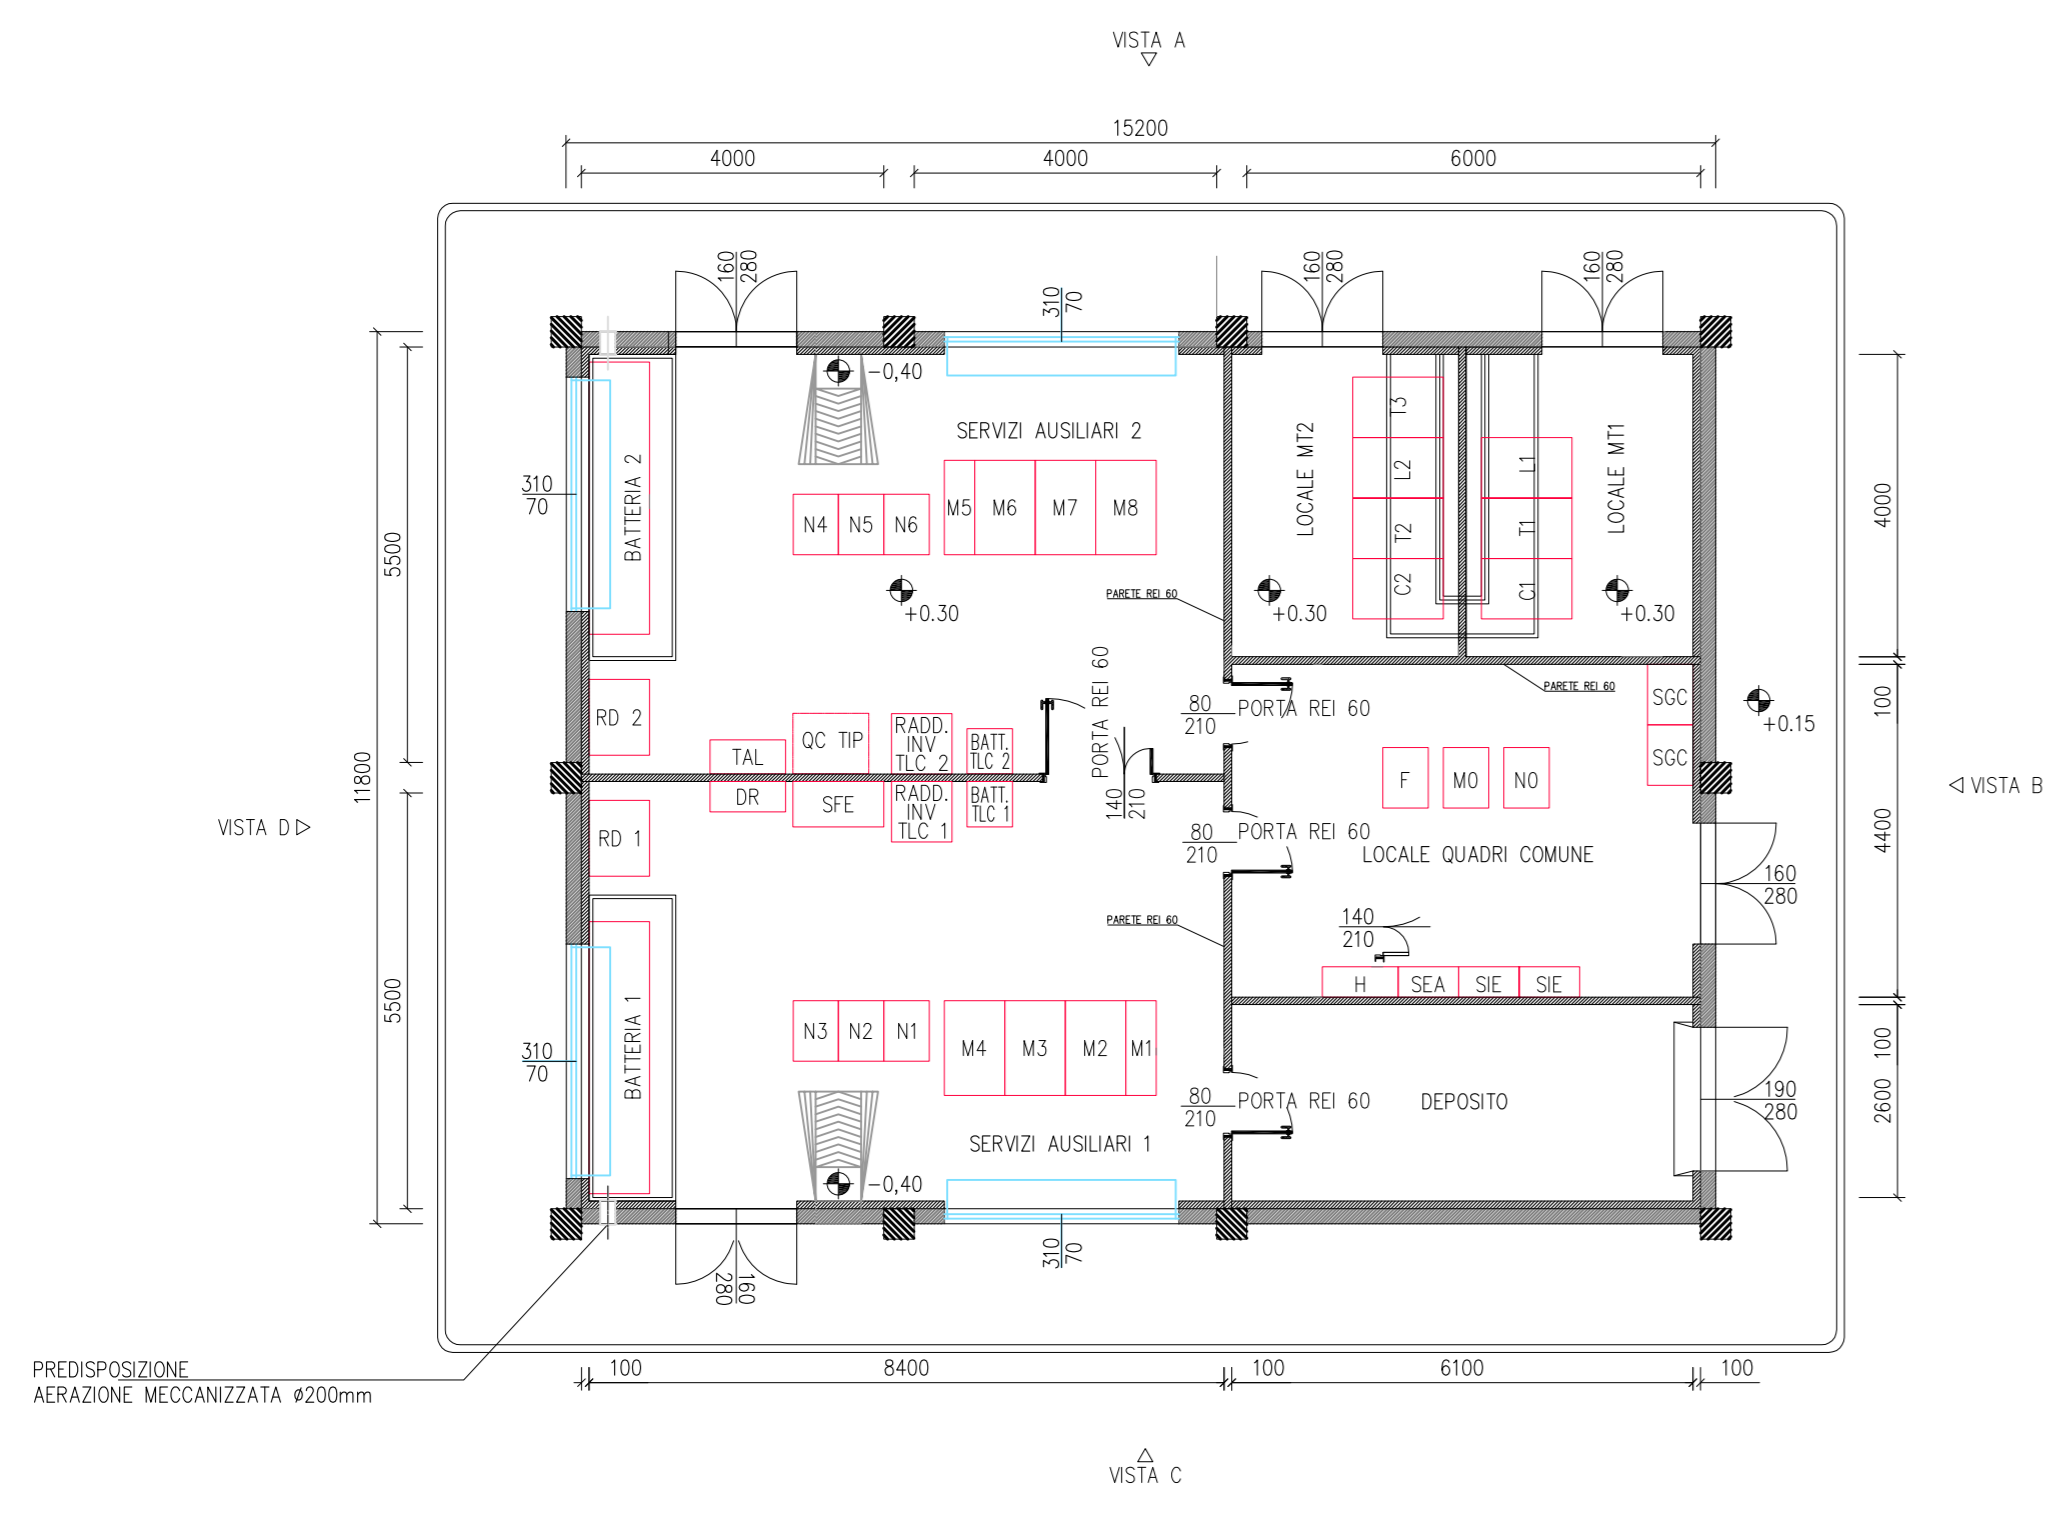


PLANIMETRIA PAVIMENTAZIONE

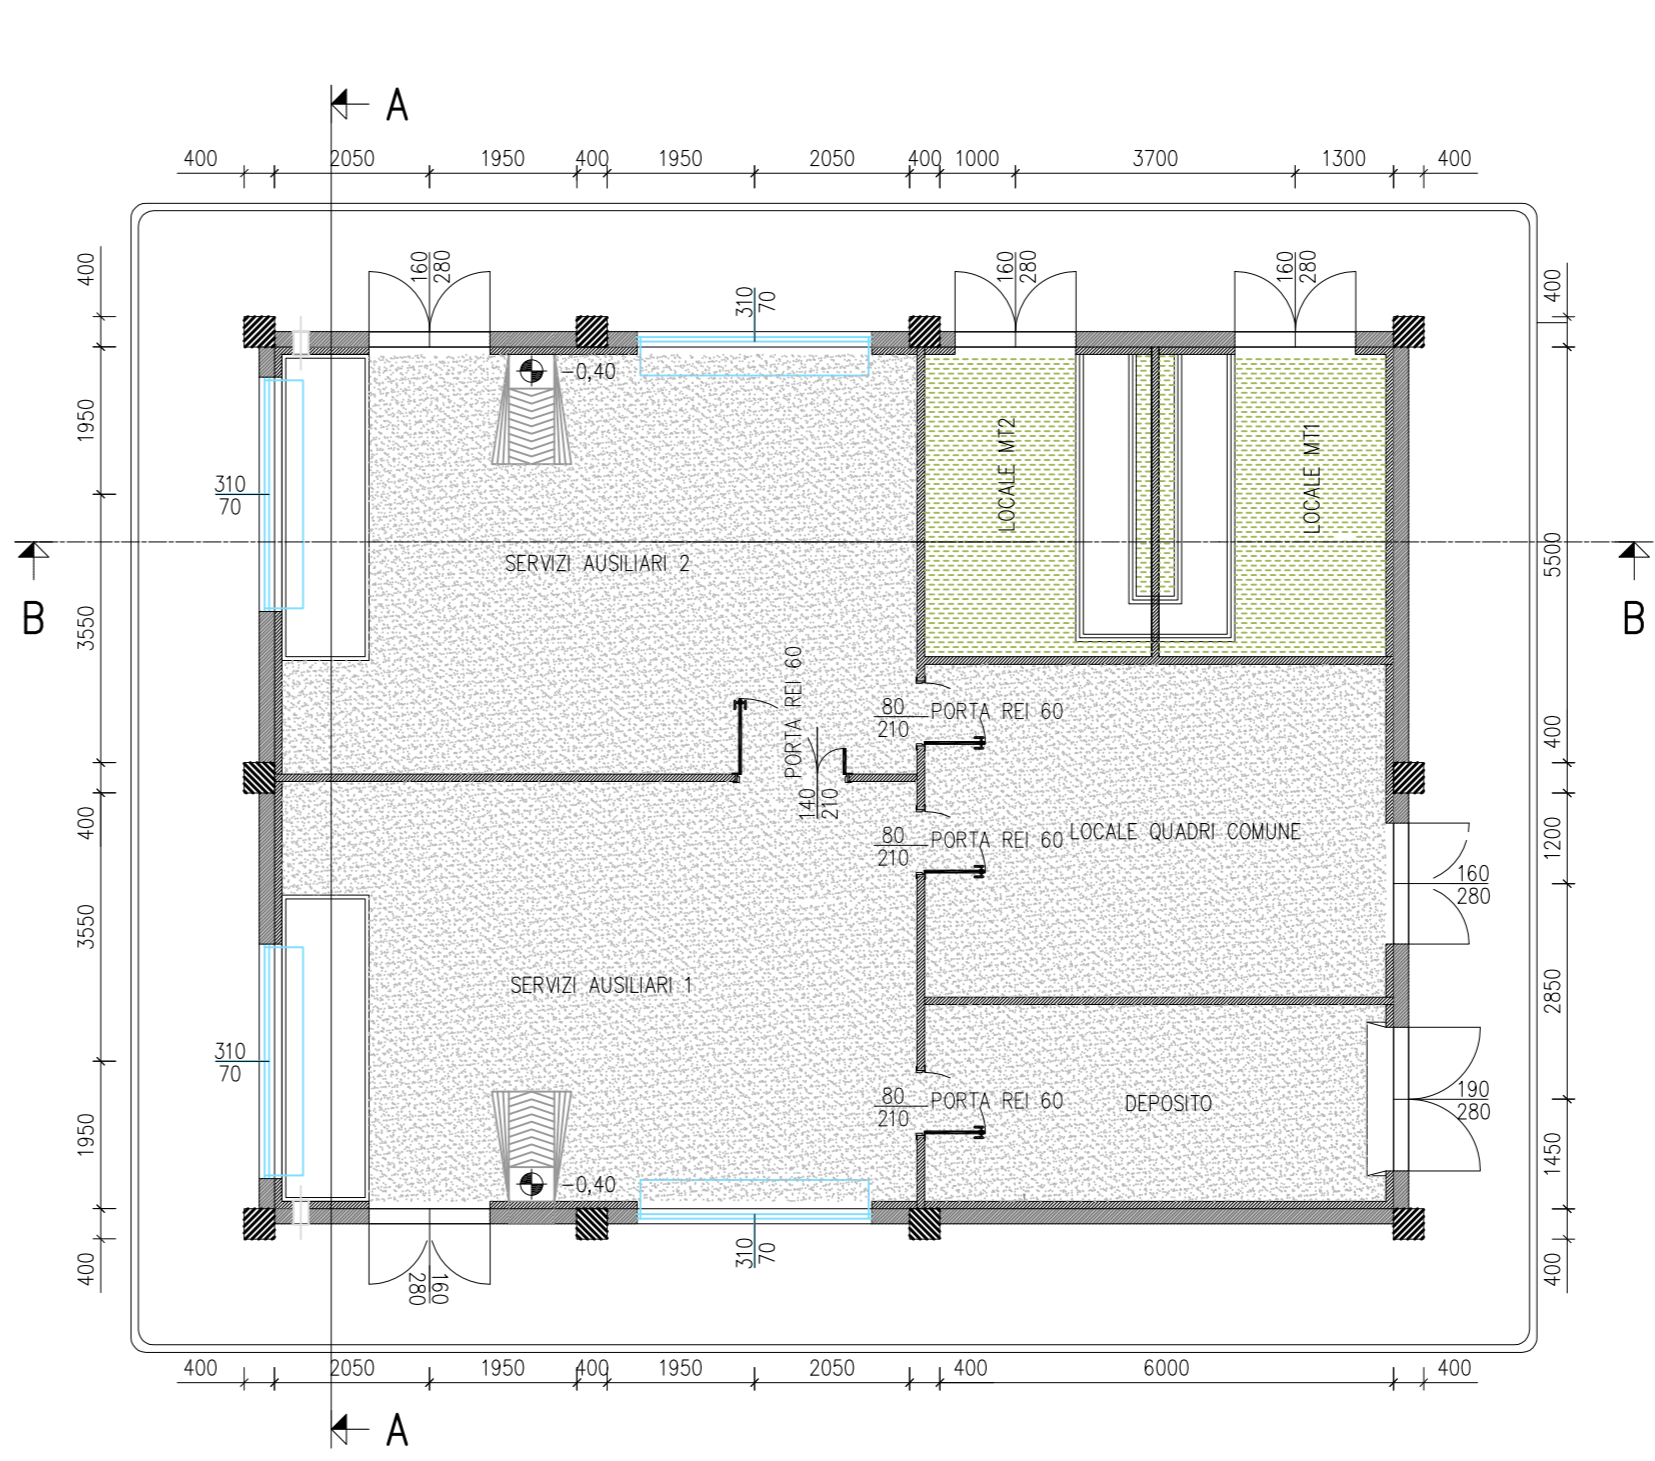


LEGENDA PIANTA

[Symbol]	PANNELLO DI PAVIMENTO PREFABBRICATO
[Symbol]	PLASTICI
[Symbol]	PARETE E CONTROPARETE IN CARTONGESSO CON EROLAETRA
[Symbol]	PARETE IN CARTONGESSO REI 60
[Symbol]	PARETE IN CARTONGESSO REI 120
[Symbol]	TIPO 0200 PER PASSAGGIO CAVI MT
[Symbol]	INVESTIMENTO CON PASTRELLA STESSA TIPOLOGIA PAVIMENTO
[Symbol]	PAVIMENTO INDUSTRIALE GRIGIO CON VERNICATURA ANTI ACIDO E ANTI SALE
[Symbol]	PAVIMENTO INDUSTRIALE GRIGIO CON TRATTAMENTO ANTIPULSORE
[Symbol]	QUOTE DA PROSPETTI
[Symbol]	QUOTE IN PIANA
[Symbol]	FINESTRE
[Symbol]	PORTE ESTERNE
[Symbol]	PORTE INTERNE REI 60
[Symbol]	PORTE INTERNE REI 120


VISTA A

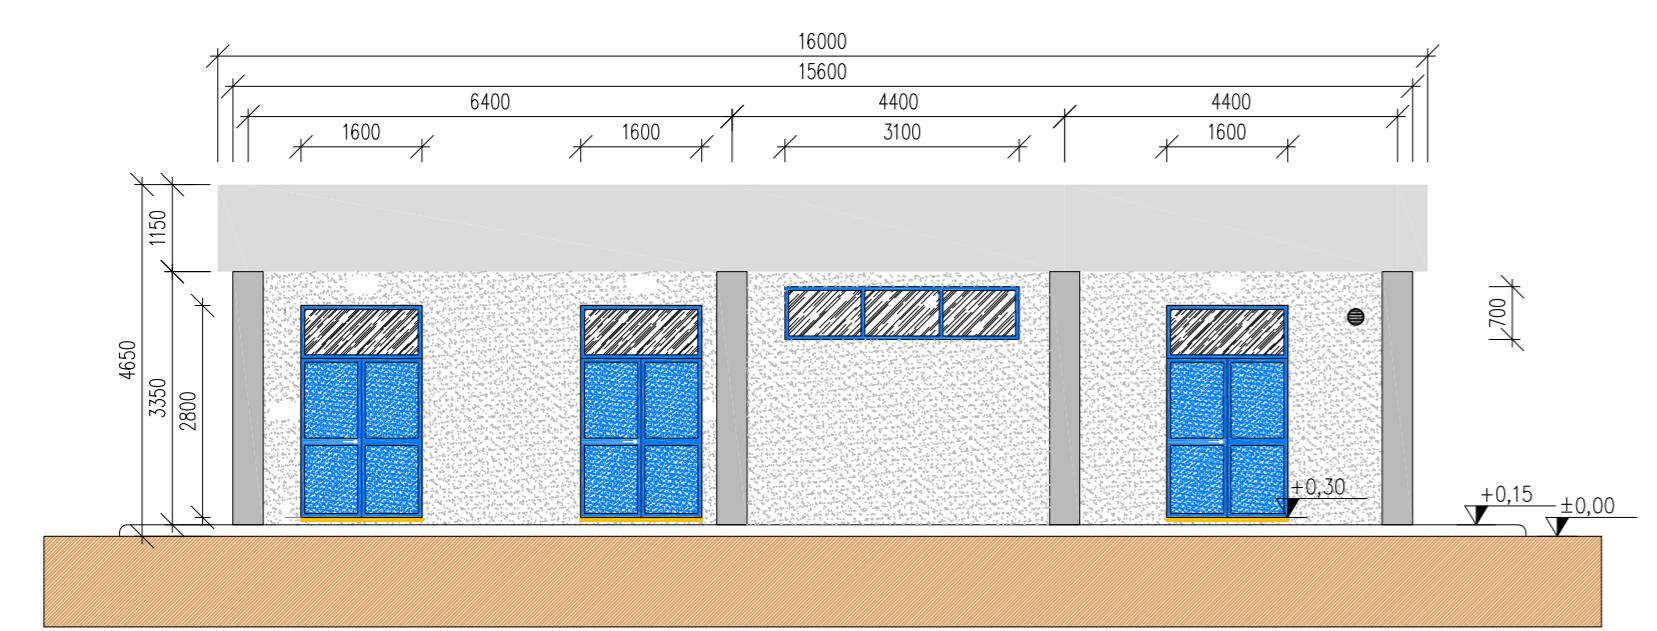


VISTA B

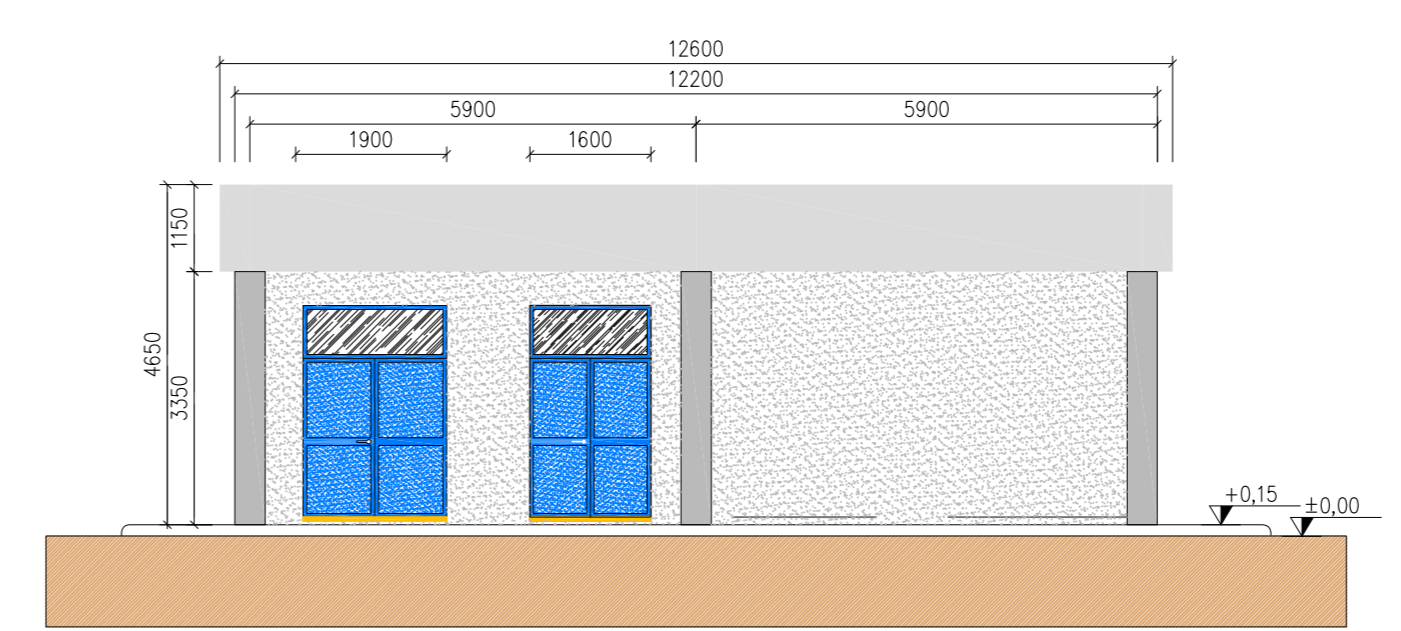


VISTA C

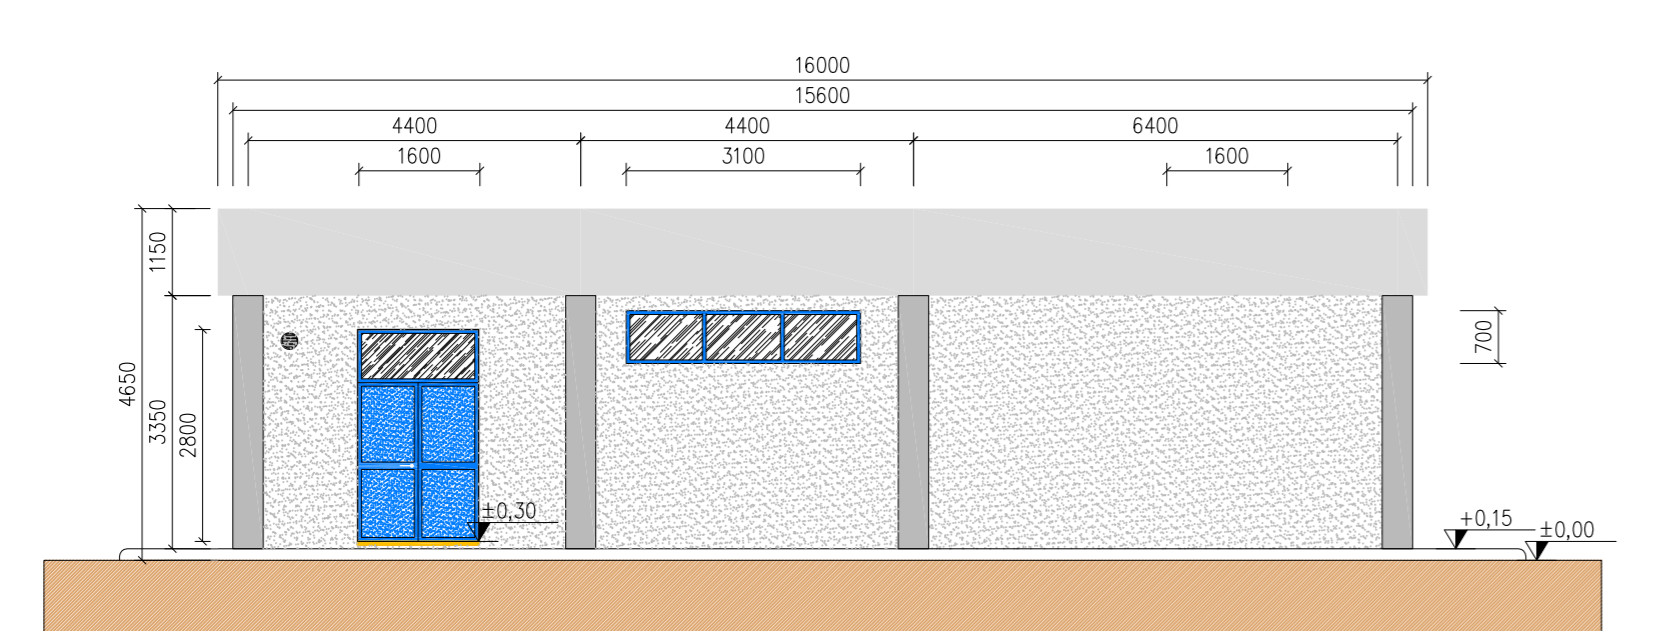


VISTA D

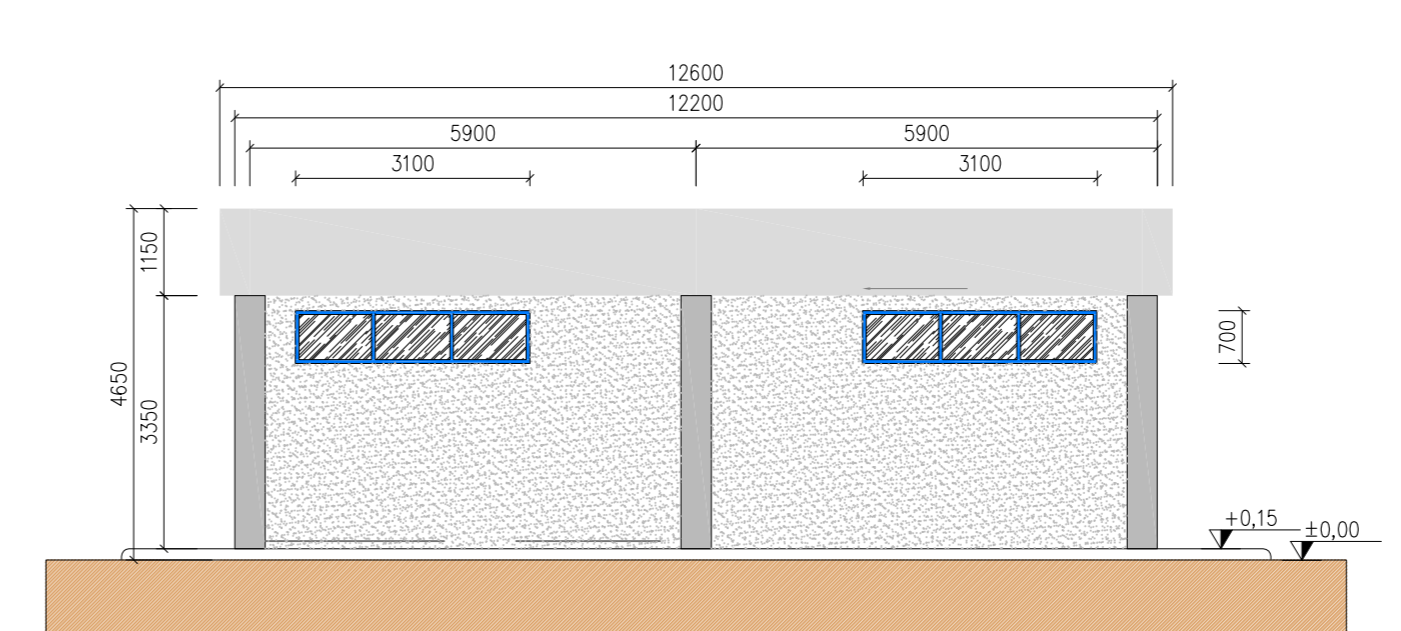

SEZIONE B - B

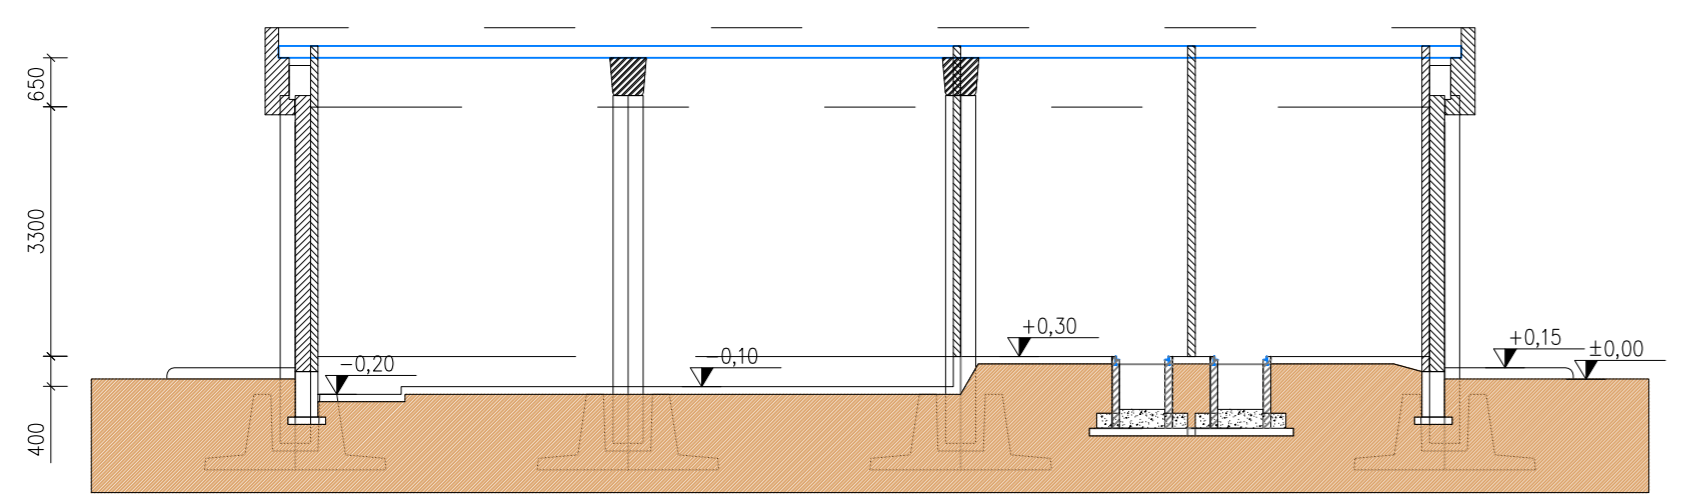

SEZIONE A - A

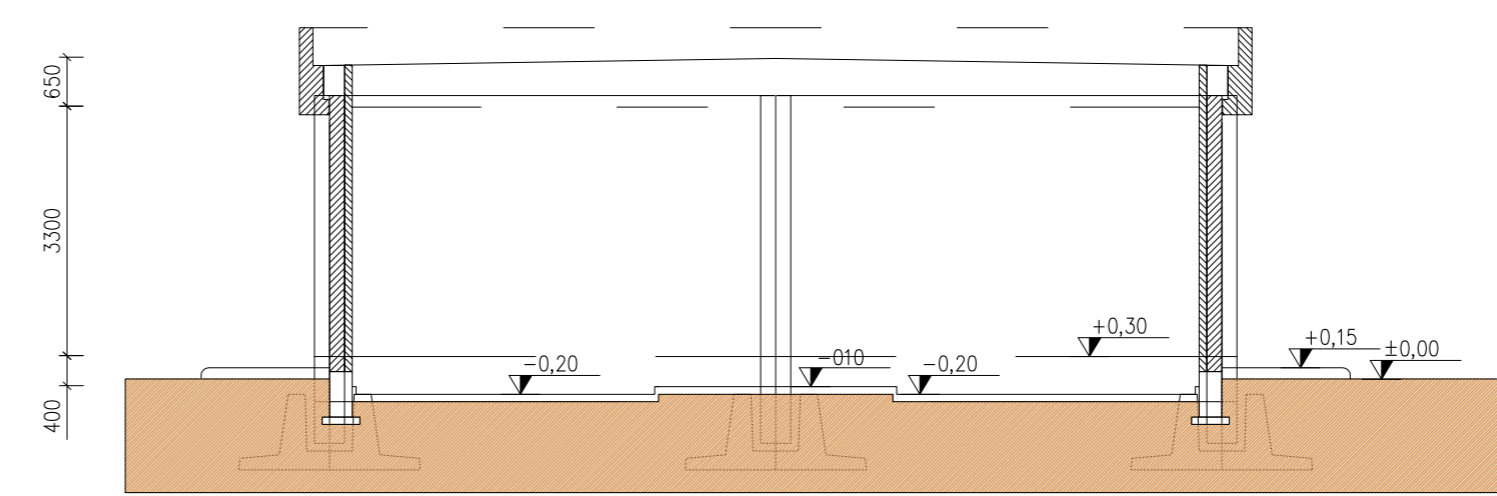

enfinity | energy for life

IMPIANTO FOTOVOLTAICO EG COLOMBO SRL E OPERE CONNESSE

POTENZA IMPIANTO 19.3 MWp - COMUNE DI ARGENTA (FE)

Proponente
EG COLOMBO S.R.L.
 VIA DEI PELLEGRINI 22 - 20122 MILANO (MI) - P.IVA: 11769720969 - PEC: egcolombo@pec.it

Progettazione **incolco**
Ing. Alberto Rizzoli
 VIA R. ZANDONAI 4 - 44124 - FERRARA (FE) - P.IVA: 00522150382 - PEC: incolco@pec.it
 Tel.: +39 0532 202613 - email: a.rizzoli@incolco.com

Collaboratori **incolco**
P.ind. Michele Lambertini
 VIA R. ZANDONAI 4 - 44124 - FERRARA (FE) - P.IVA: 00522150382 - PEC: incolco@pec.it
 Tel.: +39 0532 202613 - email: a.rizzoli@incolco.com

Coordinamento progettuale **solar IT**
Solar IT s.r.l.
 VIA ILARIA ALPI 4 - 46100 - MANTOVA (MN) - P.IVA: 02627240209 - PEC: solariti@lamiapec.it
 Tel.: +39 0425 072257 - email: info@solarglobal.com

Titolo Elaborato

ARCHITETTONICO EDIFICIO SERVIZI AUSILIARI

LIVELLO PROGETTAZIONE	COD. ELABORATO	FILE NAME	DATA	SCALA
DEFINITIVO	Model	48468A_EGCOLOMBO.DWG	02.09.2022	1 : 100

Revisioni

REV.	DATA	DESCRIZIONE	ESEGUITO	VERIFICATO	APPROVATO
A	02.09.2022	Emissione per autorizzazione	100	013	093

COMUNE DI ARGENTA (FE)
 REGIONE EMILIA ROMAGNA

enfinity