


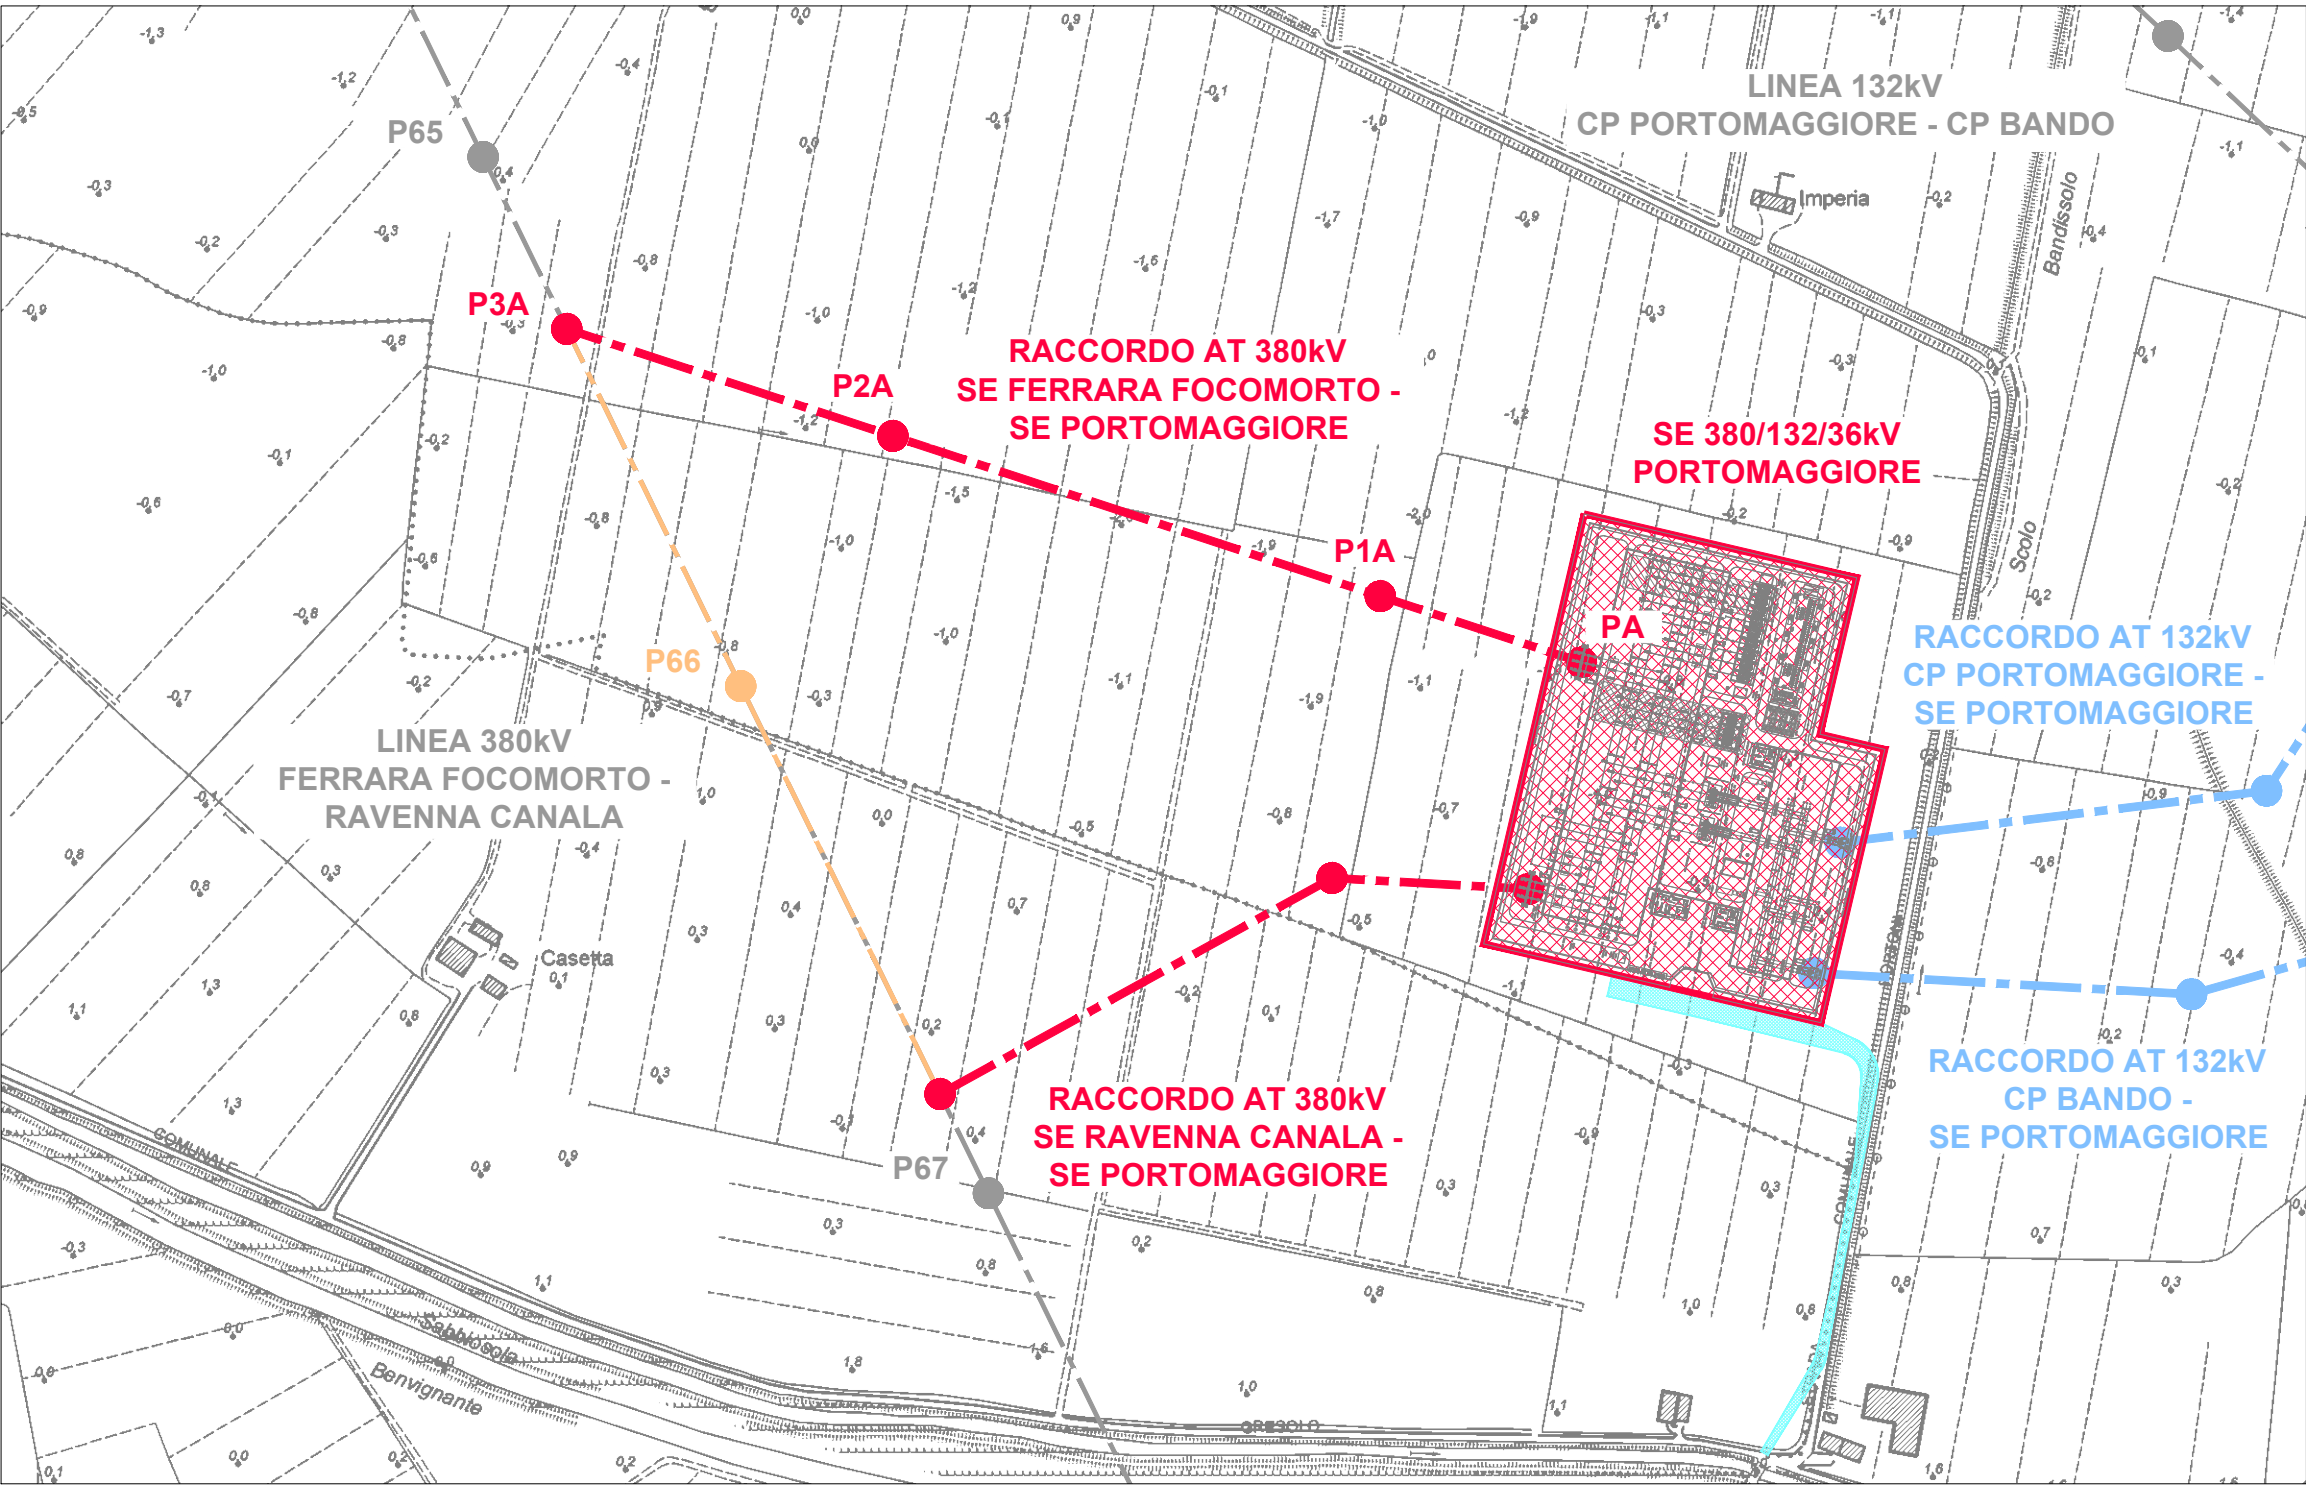

LEGENDA

RACCORDI AEREI 380kV

ASSE NUOVI SOSTEGNI LINEA 380kV

RACCORDI AEREI 132kV


ASSE NUOVI SOSTEGNI LINEA 132kV

LINEE AEREE TRATTE DA DEMOLIRE

LINEE AT ESISTENTI

AREA STAZIONI ELETTRICHE

STRADA ACCESSO SE 380/132/36kV PORTOMAGGIORE

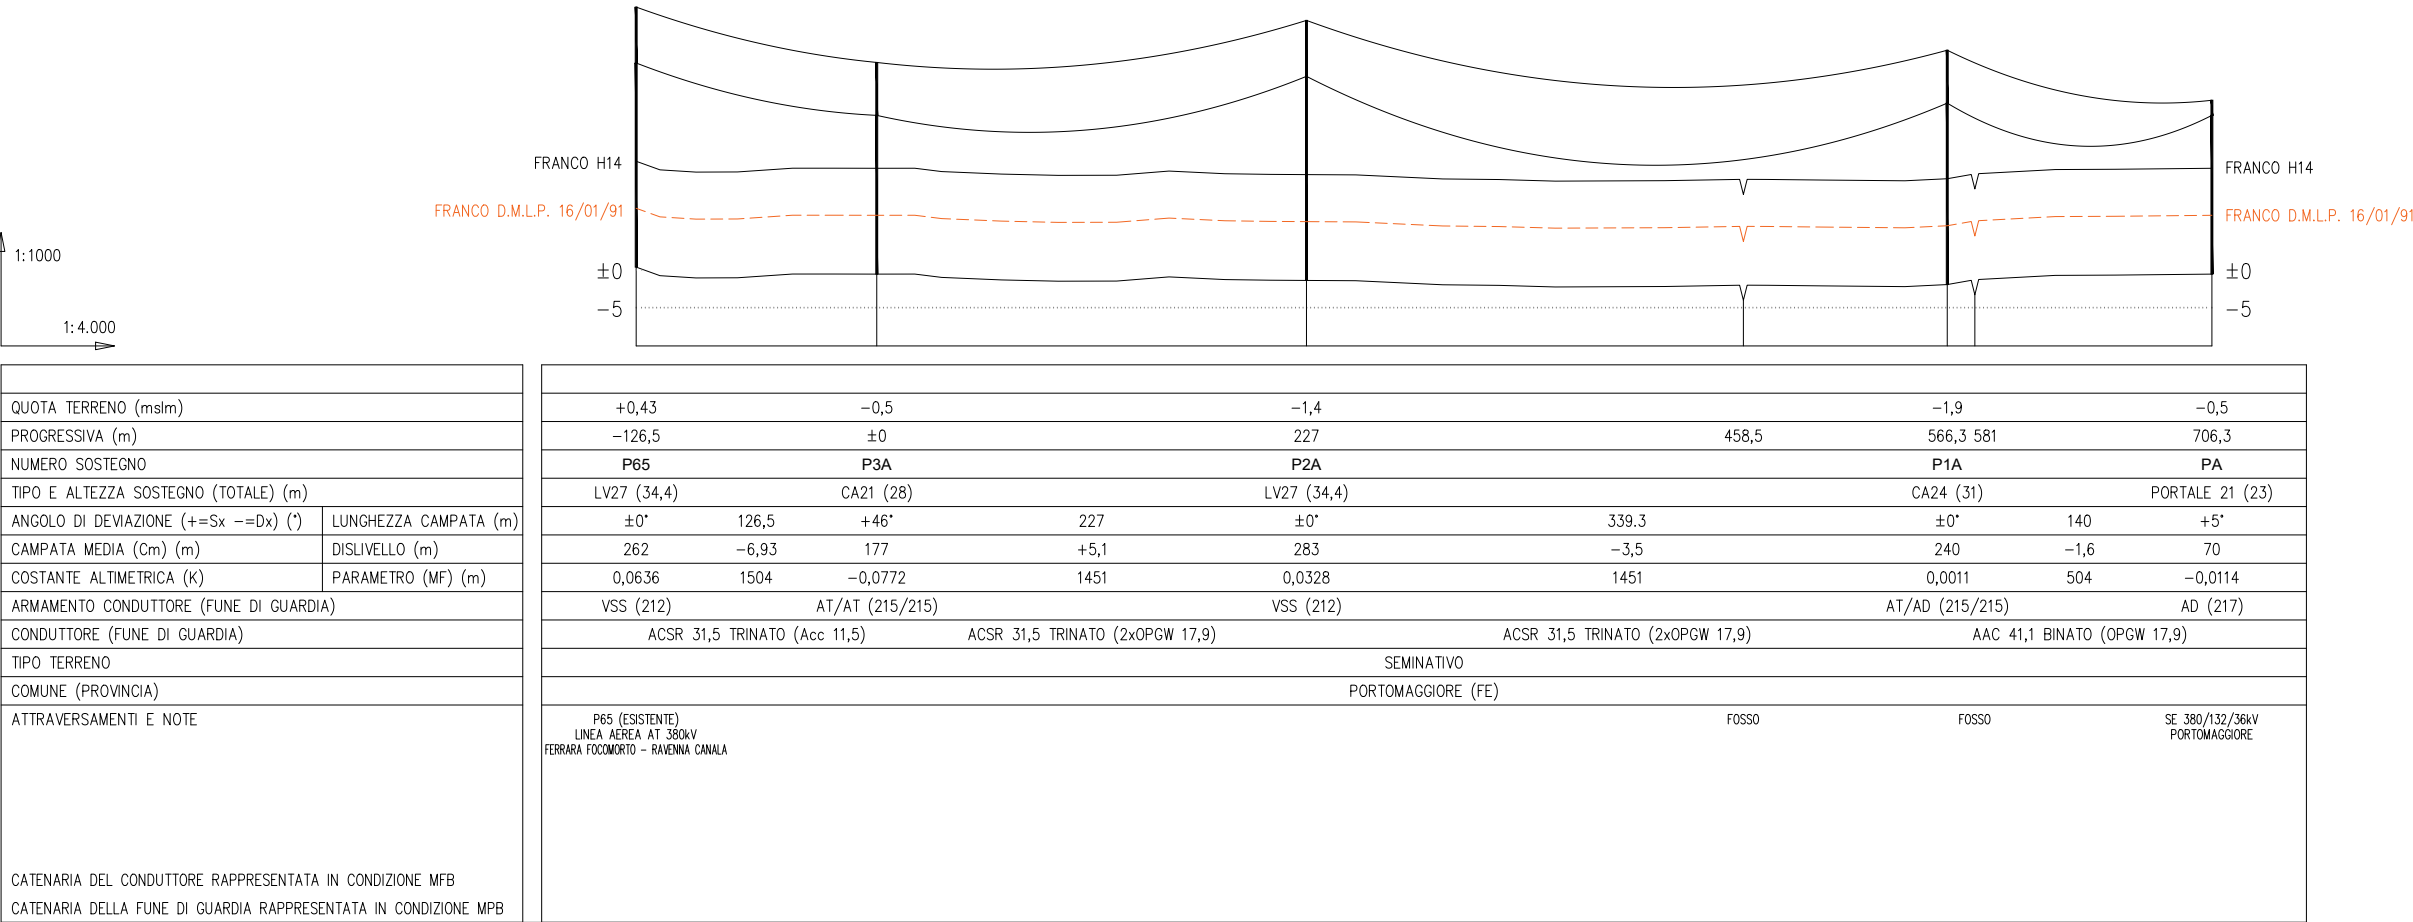

IMPIANTO FOTOVOLTAICO EG COLOMBO SRL E OPERE CONNESSE

POTENZA IMPIANTO 19.3 MWp - COMUNE DI ARGENTA (FE)

Proponente

EG COLOMBO S.R.L.

VIA DEI PELLEGRINI 22 - 20122 MILANO (MI) - P.IVA: 11769720969 - PEC: egcolombo@pec.it

Progettazione

Incico

Ing. Alberto Rizzioli

VIA R. ZANDONAI 4 - 44124 - FERRARA (FE) - P.IVA: 00522150382 - PEC: incico@pec.it

Tel.: +39 0532 202613 - email: a.rizzioli@incico.com

Collaboratori

Incico

P.ind. Michele Lambertini

VIA ILARIA ALPI 4 - 46100 - MANTOVA (MN) - P.IVA: 02627240209 - PEC: solarit@lamiapec.it

Tel.: +39 0425 072257 - email: info@solarglobal.com

Coordinamento progettuale

Solar IT

Solar IT s.r.l.

VIA ILARIA ALPI 4 - 46100 - MANTOVA (MN) - P.IVA: 02627240209 - PEC: solarit@lamiapec.it

Tel.: +39 0425 072257 - email: info@solarglobal.com

Titolo Elaborato

PROFILO ELETTRODOTTO 380 kV FERRARA FOCOMORTO - PORTOMAGGIORE				
LIVELLO PROGETTAZIONE	COD. ELABORATO	FILE NAME	DATA	SCALA
DEFINITIVO	48637	48637C.DWG	27.1.2023	1 : 5.000
Revisioni				
REV.	DATA	DESCRIZIONE	ESEGUITO	VERIFICATO
02	27.1.2023	Emissione come da commenti Terna 27.1.2023	099	013