SEZIONE N. : 463 QT. PROGETTO : 504.226 DIST.PROG. : 11547.83

SEZIONE N. : 463 QT. PROGETTO : 504.237 DIST.PROG. : 11550.00

SCALA 1:200

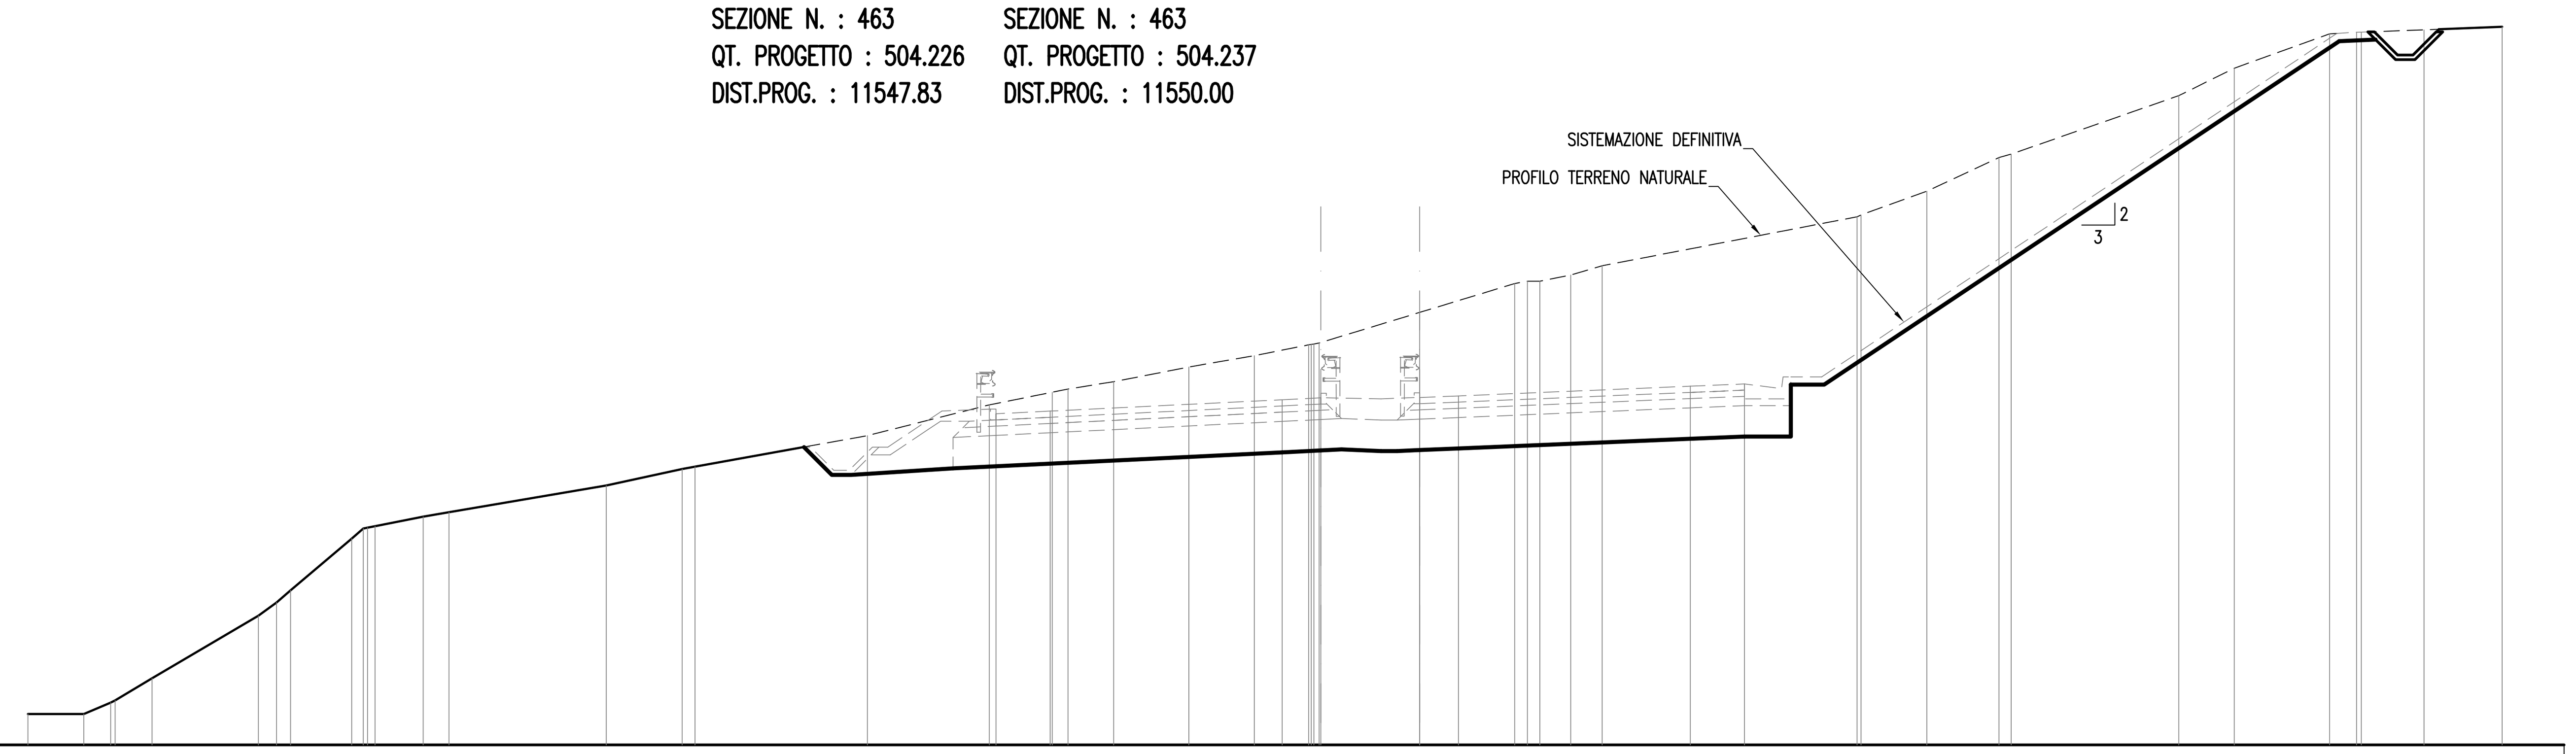

QUOTE TERRENO	494.00, 494.00, 494.37, 494.44, 495.16, 497.18, 497.61, 498.00, 499.67, 500.00, 500.03, 500.07, 500.39, 500.53, 501.39, 501.92, 502.00, 503.00, 504.00, 504.41, 504.51, 504.75, 505.22, 505.59, 505.94, 505.95, 505.97, 506.00, 506.99, 507.93, 508.00, 508.00, 508.20, 508.50, 510.08, 510.14, 510.91, 512.00, 512.11, 514.00, 514.89, 516.00, 516.05, 516.06, 516.13, 516.23
DIST.PARZIALI TERRENO	1.81, 0.87, 1.20, 3.43, 0.59, 0.45, 1.98, 0.37, 1.56, 0.83, 5.08, 2.46, 0.42, 5.57, 3.94, 2.04, 0.51, 1.47, 2.43, 2.12, 1.76, 3.25, 3.07, 0.41, 0.40, 1.00, 1.02, 8.24, 2.13, 2.33, 0.40, 5.42, 1.80, 3.08, 0.87, 2.03, 2.53
QUOTE PROGETTO	503.713, 503.798, 504.165, 504.226, 504.237, 504.289, 504.602, 504.676
DIST.PARZIALI PROGETTO	1.75, 7.50, 1.25, 3.20, 1.25, 7.50, 1.75

SEZIONE N. : 463A QT. PROGETTO : 504.424 DIST.PROG. : 11552.80

SEZIONE N. : 463A QT. PROGETTO : 504.436 DIST.PROG. : 11555.00

SCALA 1:200

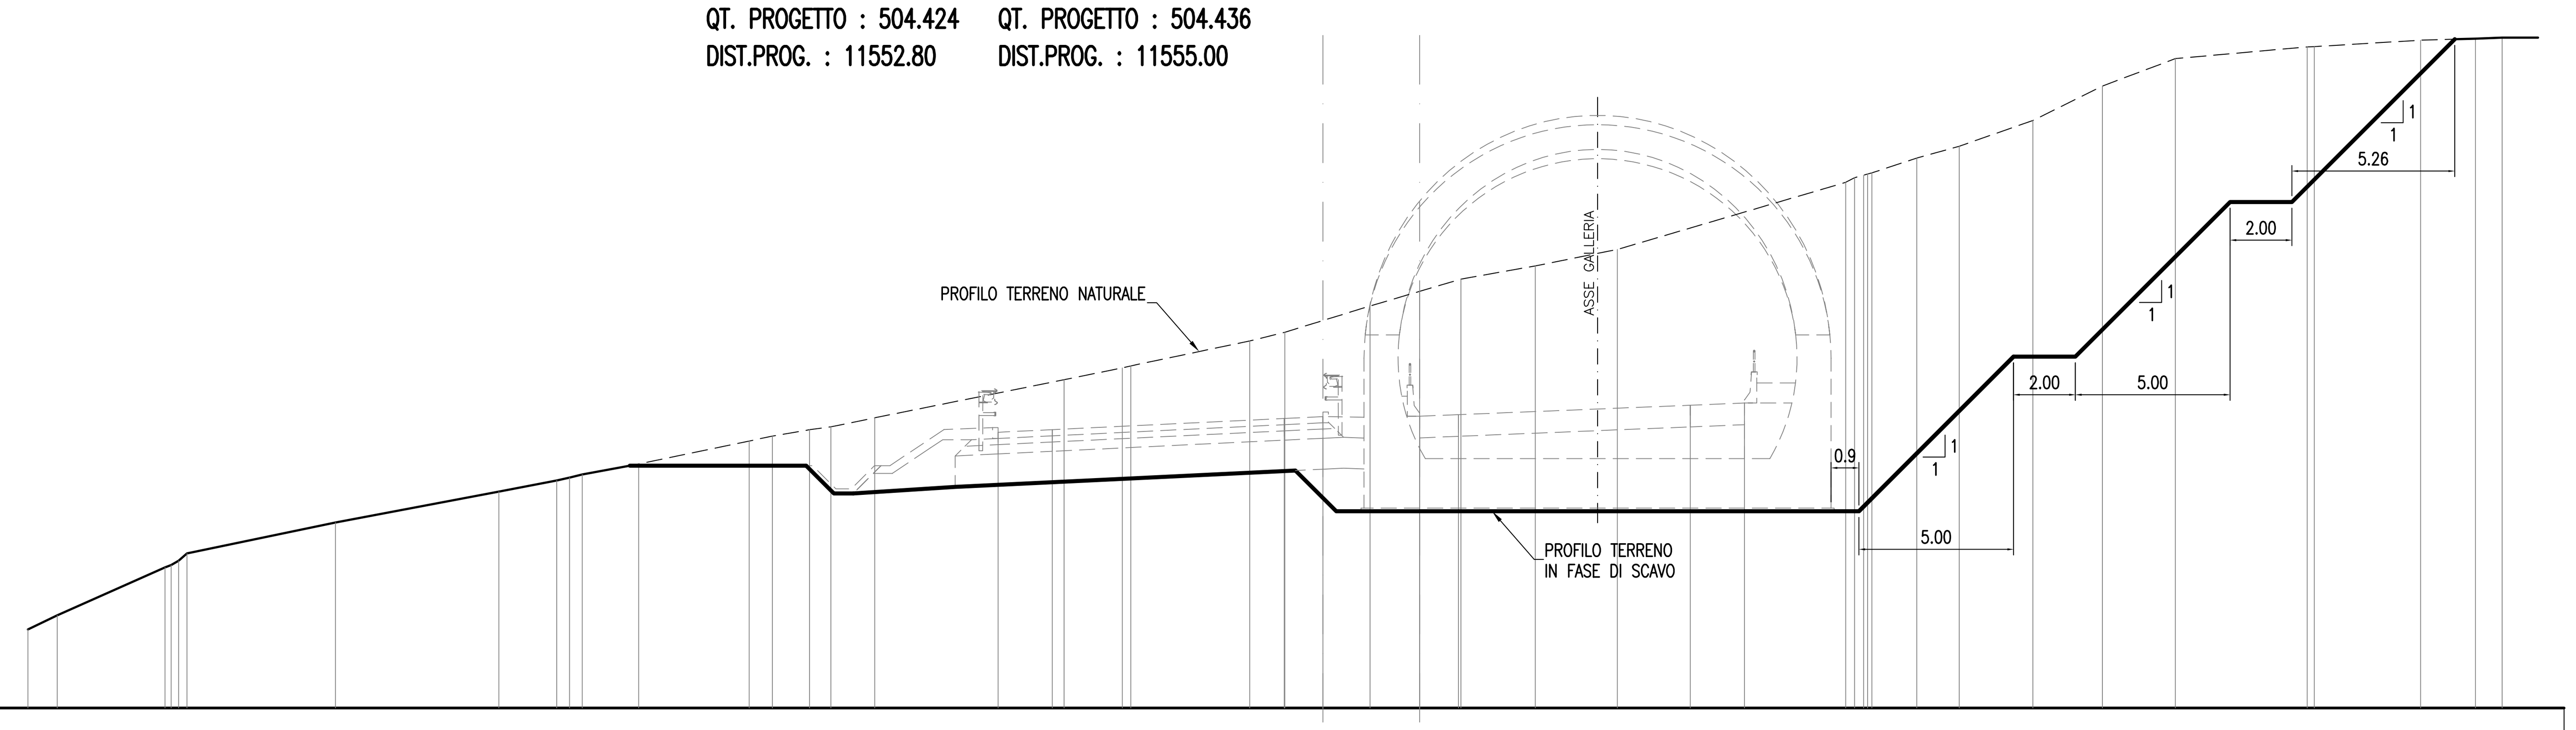

QUOTE TERRENO	497.54, 498.00, 499.55, 499.63, 499.76, 500.00, 501.00, 502.00, 502.36, 502.45, 502.55, 502.89, 503.63, 503.80, 504.00, 504.09, 504.39, 505.62, 506.00, 506.06, 506.87, 507.15, 508.00, 508.48, 508.87, 509.30, 509.83, 512.00, 512.15, 512.23, 512.27, 512.30, 512.79, 513.17, 514.00, 515.11, 516.00, 516.38, 516.39, 516.60, 516.65, 516.68
DIST.PARZIALI TERRENO	0.95, 3.48, 4.80, 5.28, 1.87, 0.41, 0.41, 1.82, 3.57, 0.75, 1.20, 0.69, 1.42, 6.12, 1.89, 3.85, 1.13, 2.76, 1.61, 1.33, 2.40, 2.65, 7.38, 1.45, 1.37, 2.38, 2.25, 2.36, 4.26, 3.44, 1.77, 0.87
QUOTE PROGETTO	503.918, 504.003, 504.363, 504.424, 504.436, 504.487, 504.792, 504.863
DIST.PARZIALI PROGETTO	1.75, 7.50, 1.25, 3.13, 1.25, 7.50, 1.75

SEZIONE N. : 463B QT. PROGETTO : 504.623 DIST.PROG. : 11557.79

SEZIONE N. : 463B QT. PROGETTO : 504.635 DIST.PROG. : 11560.00

SCALA 1:200

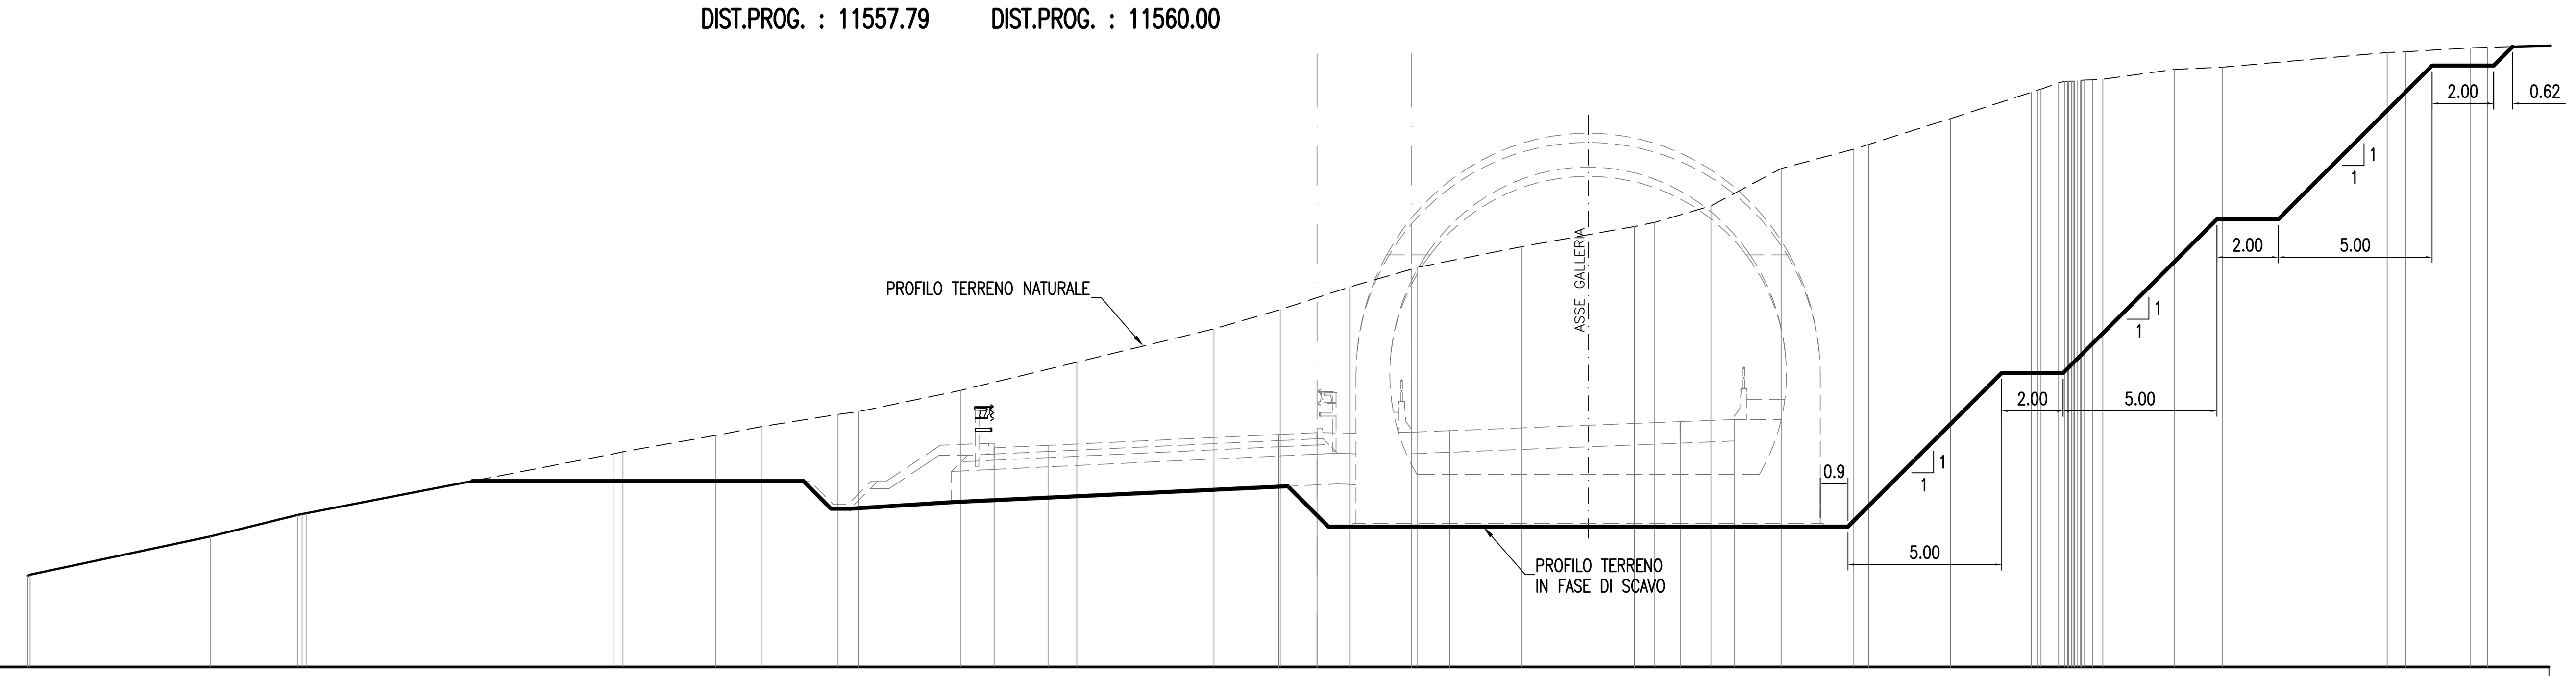

QUOTE TERRENO	499.97, 500.00, 501.24, 501.94, 501.97, 502.00, 503.93, 504.00, 504.53, 504.82, 505.22, 505.30, 506.00, 506.91, 508.00, 508.62, 509.36, 509.94, 510.00, 510.67, 511.33, 511.46, 512.00, 513.21, 513.85, 514.00, 514.84, 515.70, 515.77, 515.80, 516.00, 516.05, 516.05, 516.05, 516.06, 516.06, 516.07, 516.08, 516.09, 516.10, 516.12, 516.44, 516.51, 516.99, 517.01, 517.14, 517.16
DIST.PARZIALI TERRENO	5.86, 2.84, 9.98, 3.02, 1.48, 2.49, 0.66, 3.34, 3.77, 4.46, 2.15, 2.27, 1.99, 3.38, 3.67, 0.66, 1.83, 2.29, 2.36, 0.48, 2.66, 2.63, 0.57, 0.33, 2.32, 1.57, 5.35, 0.60, 2.11, 0.55
QUOTE PROGETTO	504.127, 504.210, 504.564, 504.623, 504.635, 504.685, 504.981, 505.051
DIST.PARZIALI PROGETTO	1.75, 7.50, 1.25, 3.07, 1.25, 7.50, 1.75

ANAS S.p.A.
Direzione Centrale Programmazione Progettazione

CORRIDOIO PLURIMODALE TIRRENICO–NORD EUROPA
ITINERARIO AGRIGENTO –CALTANISSETTA–A19
S.S. N° 640 "DI PORTO EMPEDOCLE"
AMMODERNAMENTO E ADEGUAMENTO ALLA CAT. B DEL D.M. 5.11.2001
Dal km 44+000 allo svincolo con l'A19

PROGETTO DEFINITIVO

GRUPPO DI PROGETTAZIONE

ATI:
TECHNITAL s.p.a. (mandataria)
S.I.S. Studio di Ingegneria Stradale s.r.l.
DELTA Ingegneria s.r.l.
INFRATEC s.r.l Consulting Engineering
PROGIN s.p.a.

I RESPONSABILI DI PROGETTO
Dott. Ing. M. Raccosta – *Ordine Ing. Verona n° A1665*
Prof. Ing. A. Bevilacqua – *Ordine Ing. Palermo n° 4058*
Dott. Ing. M. Carlino – *Ordine Ing. Agrigento n° A628*
Dott. Ing. N. Troccoli – *Ordine Ing. Potenza n° 836*
Dott. Ing. S. Esposito – *Ordine Ing. Roma n° 20837*

IL GEOLOGO

INTEGRAZIONE PRESTAZIONI SPECIALISTICHE
Dott. Ing. M. Raccosta

VISTO: IL RESPONSABILE DEL PROCEDIMENTO
Dott. Ing. Massimiliano Fidenzi

VISTO: IL RESPONSABILE DEL SERVIZIO PROGETTAZIONE
Dott. Ing. Antonio Valente

DATA

PROTOCOLLO

GALLERIE ARTIFICIALI
GALLERIA SAN CATALDO: PROGR. 11+555.00

SEZIONI TRASVERSALI
IN FASE DI SCAVO (TAV. 1di6)

CODICE PROGETTO	NOME FILE	REVISIONE	FOGLIO	SCALA:
L0407B D 0501	L0407B_D_0501_T01_GA03_STR_SE01_A.DWG / CODICE ELAB. T01 GA03 STR SE01	A	01 DI 06	1:200

REV.	DESCRIZIONE	DATA	VERIFICATO RESP. TECNICO	CONTROLLATO RESP. D'ITINERARIO	APPROVATO RESP. DI SETTORE
D					
C					
B					
A	EMISSIONE	*Ottobre 2006*	*P. Polani*	*F. Arciuli*	*C. Marro*