




- Cavidotto Interrato
- Lotto Stazione Elettrica
- Stazione Elettrica
- Nuovi tralicci AT

INQUADRAMENTO ORTOFOTO

Scala 1:5000

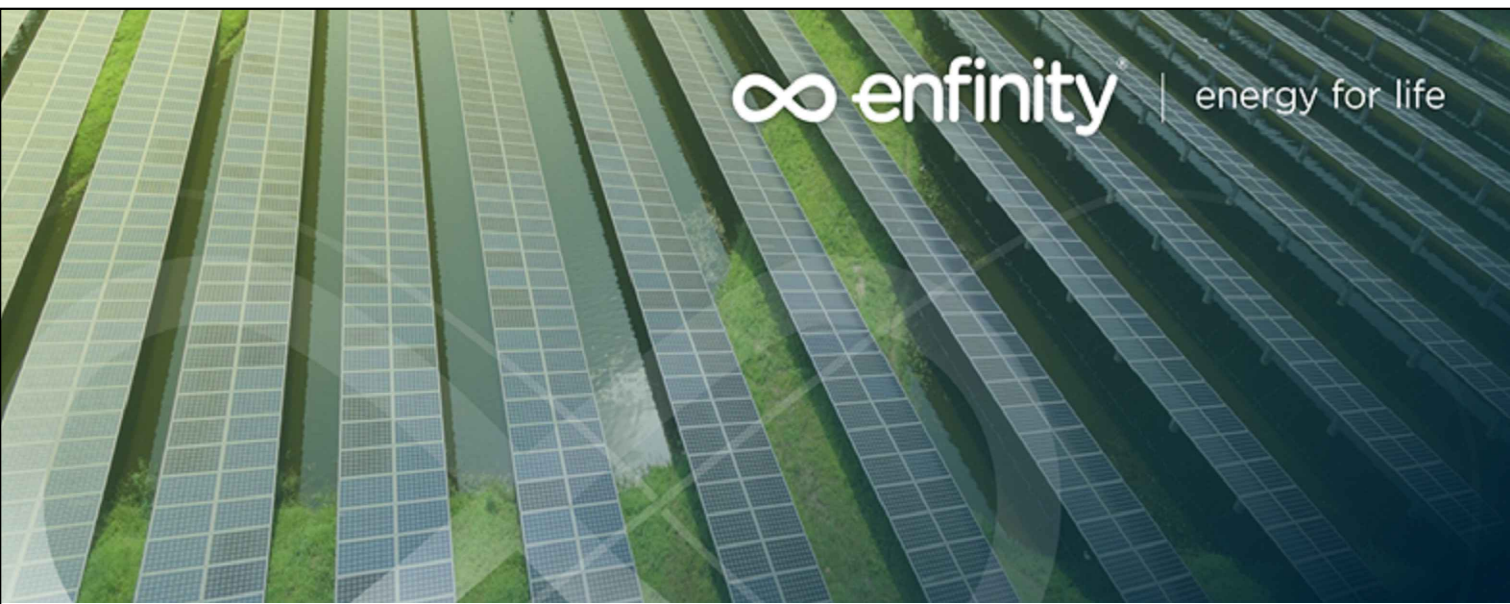

IMPIANTO FOTOVOLTAICO EG COLOMBO SRL E OPERE CONNESSE

POTENZA IMPIANTO 19.3 MWp - COMUNE DI ARGENTA (FE)

Proponente

EG COLOMBO S.R.L.
VIA DEI PELLEGRINI 22 - 20122 MILANO (MI) - P.IVA: 11769720969 - PEC: egcolombo@pec.it

Progettazione

Ing. Alberto Rizzoli
VIA R. ZANDONAI 4 - 44124 - FERRARA (FE) - P.IVA: 00522150382 - PEC: incico@pec.it
Tel.: +39 0532 202613 - email: a.rizzoli@incico.com

Collaboratori

P.ind. Michele Lambertini
VIA R. ZANDONAI 4 - 44124 - FERRARA (FE) - P.IVA: 00522150382 - PEC: incico@pec.it
Tel.: +39 0532 202613 - email: a.rizzoli@incico.com

Coordinamento progettuale

Solar IT s.r.l.
VIA ILARIA ALPI 4 - 46100 - MANTOVA (MN) - P.IVA: 02627240209 - PEC: solarit@lamiapec.it
Tel.: +39 0425 072257 - email: info@solarglobal.com

Titolo Elaborato

INQUADRAMENTO IMPIANTO E OPERE DI CONNESSIONE - ORTOFOTO				
LIVELLO PROGETTAZIONE	COD. ELABORATO	FILE NAME	DATA	SCALA
DEFINITIVO	BR1-TAV03_AT.01	BR1-TAV03_AT.01 INQUADRAMENTO TERRITORIALE DELLE OPERE DI CONNESSIONE SU ORTOFOTO	21/06/2022	1:5000

Revisioni					
REV.	DATA	DESCRIZIONE	ESEGUITO	VERIFICATO	APPROVATO
0	31/12/2021	EMISSIONE PER PERMITTING	LBO	MLA	ADE
1	21/06/2022	REVISIONE TRACCIATO INTERCONNESSIONE	LBO	MLA	ADE