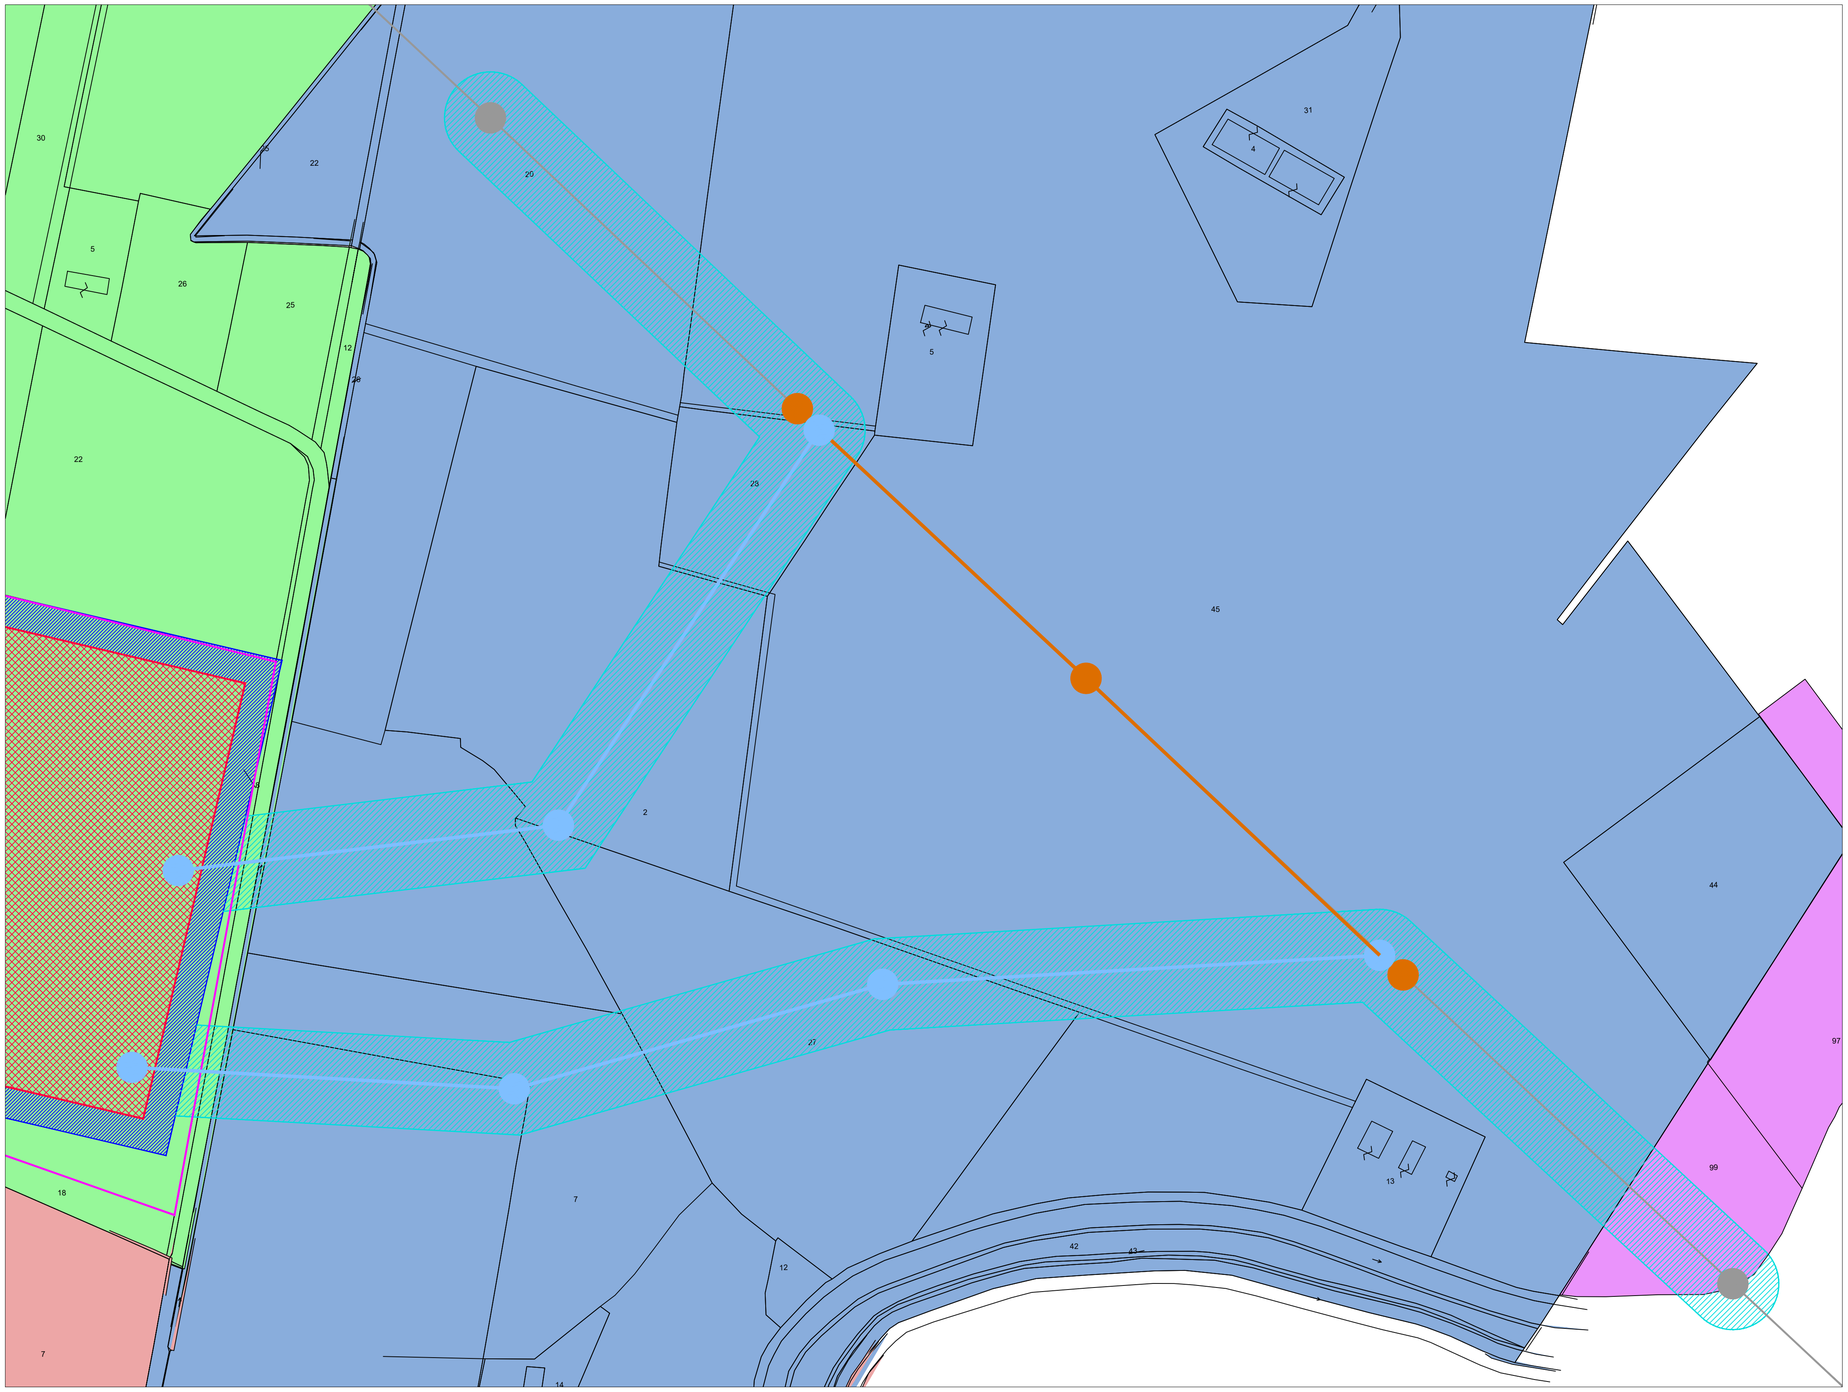

STAZIONE ELETTRICA e LINEE ELETTRICHE AT- PIANO PARTICELLARE

Scala 1:2000

LEGENDA

- RACCORDI AEREI 132kV
- ASSE NUOVI SOSTEGNI LINEA 132kV
- LINEE AEREE TRATTE DA DEMOLIRE
- LINEE AT ESISTENTI
- AREA STAZIONI ELETTRICHE
- LIMITE AREA IN DISPONIBILITA' DEL PROPONENTE
- AREA POTENZIALMENTE IMPEGNATA SE 380/132kV FISCAGLIA
- AREA POTENZIALMENTE IMPEGNATA ELETTRODOTTI AT 132kV
- COMUNE DI PORTOMAGGIORE – FOGLIO 157
- COMUNE DI PORTOMAGGIORE – FOGLIO 158
- COMUNE DI PORTOMAGGIORE – FOGLIO 159
- COMUNE DI ARGENTA – FOGLIO 73

INQUADRAMENTO CATASTALE

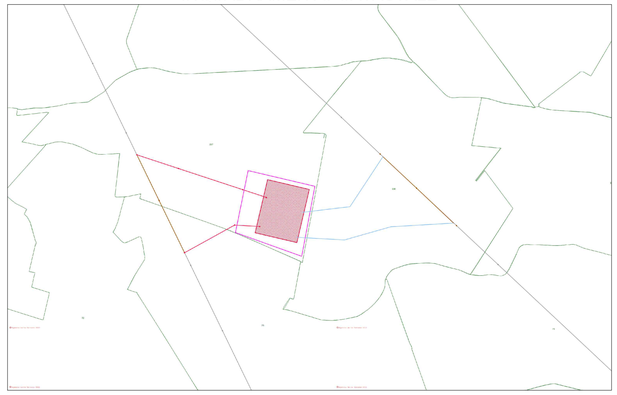

IMPIANTO FOTOVOLTAICO EG COLOMBO SRL E OPERE CONNESSE

POTENZA IMPIANTO 19.3 MWp - COMUNE DI ARGENTA (FE)

Proponente

EG COLOMBO S.R.L.
VIA DEI PELLEGRINI 22 - 20122 MILANO (MI) - P.IVA: 11769720969 - PEC: egcolombo@pec.it

Alessandro Cescnat.
11.07.2022
14:11:28
GMT+00:00

Progettazione

Ing. Alberto Rizzioli
VIA R. ZANDONAI 4 - 44124 - FERRARA (FE) - P.IVA: 00522150382 - PEC: incico@pec.it
Tel.: +39 0532 202613 - email: a.rizzioli@incico.com

RIZZIOLI ALBERTO
12.07.2022
08:42:27
GMT+01:00

Collaboratori

P.ind. Michele Lambertini
VIA R. ZANDONAI 4 - 44124 - FERRARA (FE) - P.IVA: 00522150382 - PEC: incico@pec.it
Tel.: +39 0532 202613 - email: a.rizzioli@incico.com

Coordinamento progettuale

Solar IT s.r.l.
VIA ILARIA ALPI 4 - 46100 - MANTOVA (MN) - P.IVA: 02627240209 - PEC: solarit@lamiapec.it
Tel.: +39 0425 072257 - email: info@solarglobal.com

Titolo Elaborato

PIANO PARTICELLARE STAZIONE ELETTRICA E LINEE AT

LIVELLO PROGETTAZIONE	COD. ELABORATO	FILE NAME	DATA	SCALA
DEFINITIVO	BR1-TAV19b_AT.00	BR1-TAV19_AT.00 PIANO PARTICELLARE SE LINEE AT.DWG	21/06/22	1:2000

Revisioni

REV.	DATA	DESCRIZIONE	ESEGUITO	VERIFICATO	APPROVATO
0	21/06/2022	REVISIONE TRACCIATO INTERCONNESSIONE	LBO	MLA	ADE

COMUNE DI ARGENTA (FE)
REGIONE EMILIA ROMAGNA