




PIANTA CABINA DI INTERFACCIA

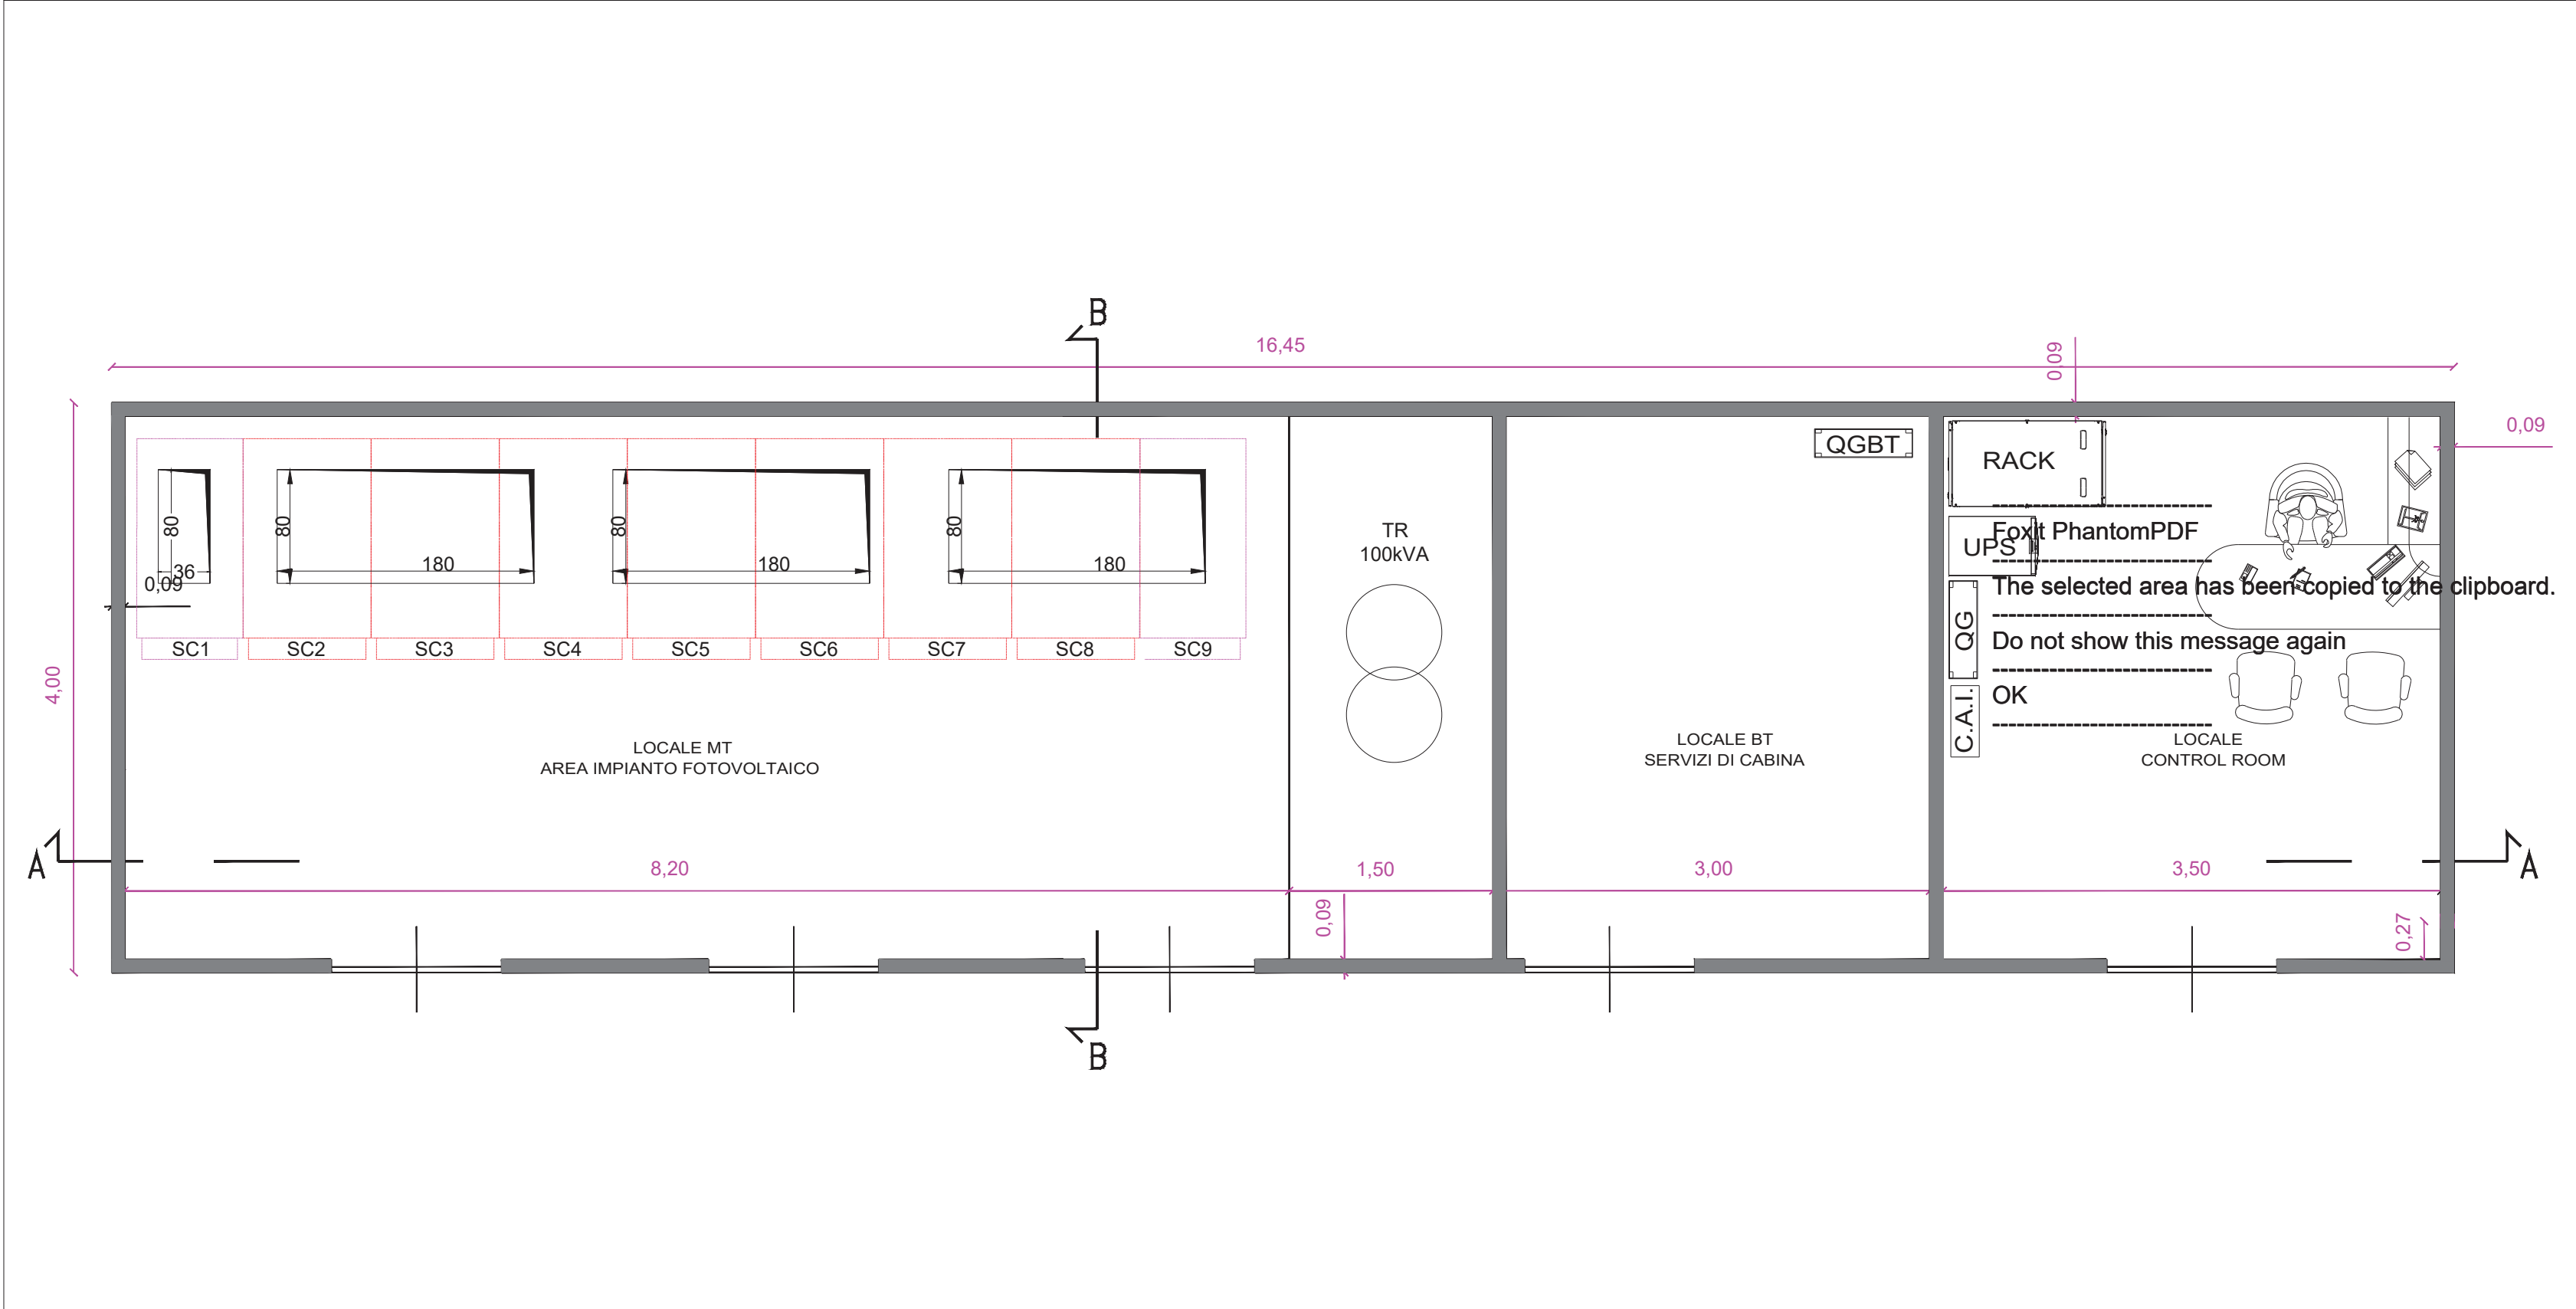

PROSPETTI LATERALI + PARTICOLARE VASCA CABINA DI INTERFACCIA

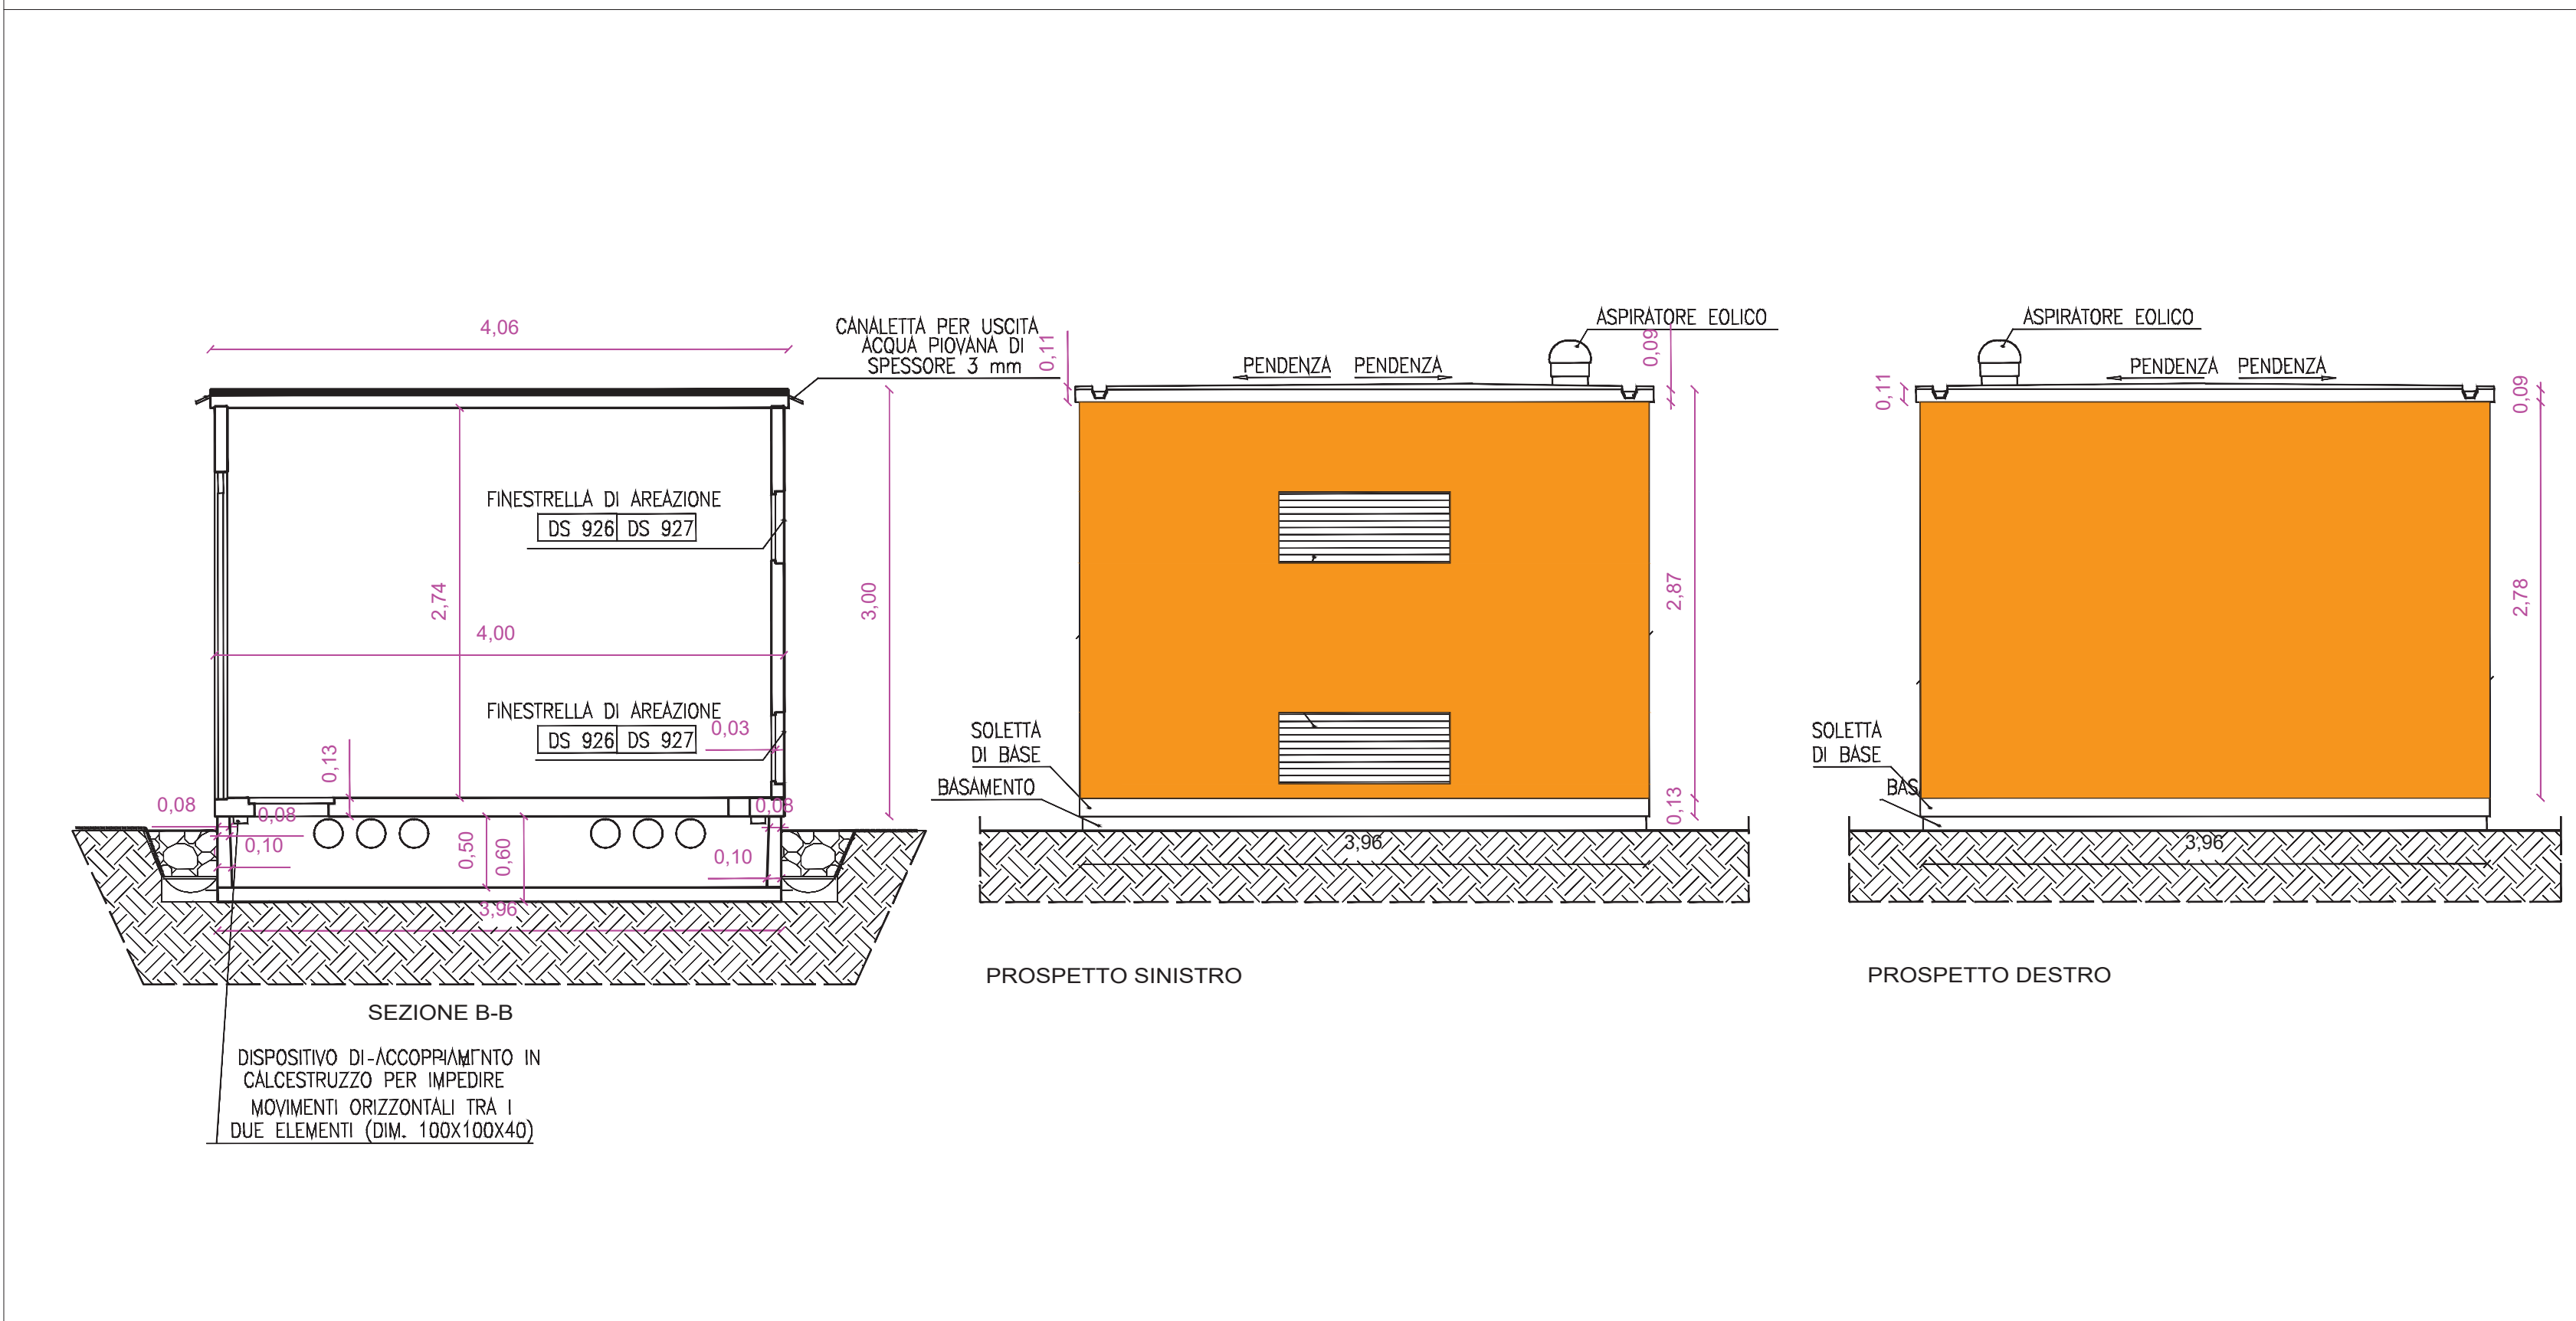

PROSPETTI FRONTALE E TERGALE CABINA DI INTERFACCIA

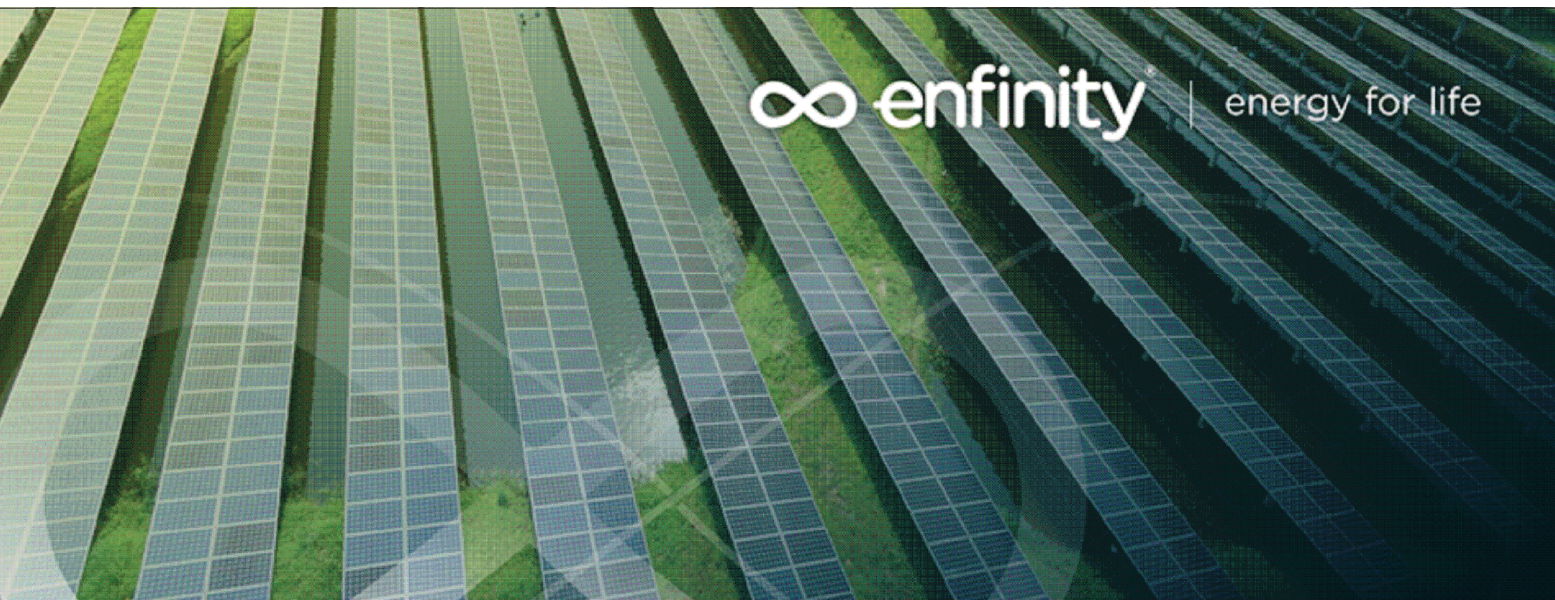

IMPIANTO FOTVOLTAICO EGCOLOMBOS RL
E OPERE CONNESSE
POTENZA IMPIANTO 19.3 MWp - COMUNE DI ARGENTA (FE)

Proponente
EGCOLOMBOS R.L.
VIADAI PELLEGRINI 22-20122 MILANO (MI) - P.IVA: 11769720969 - PEC: egcolombo@pec.it

Progettazione
Ing. Alberto Rizzoli
Via Zandonai 4-44124 Ferrara (FE)
tel.: +390532202613 - direct +3905321883873 e-mail: a.rizzoli@incico.com
PEC: incico@pec.it

Collaboratori
Ing. Fabio Consolini
Via Zandonai 4-44124 Ferrara (FE)
tel.: +390532202613 e-mail: f.consolini@incico.com
PEC: incico@pec.it

Coordinamento progettuale
SOLAR ENGINEERING S.R.L.
Via Ilaria Alpi, 4 - 46100 Mantova (MN)
P.IVA 02645550209
e-mail: solareng@pec.solareng.it

Titolo Elaborato
PIANTA E PROSPETTI CONTROL ROOM
LIVELLO PROGETTAZIONE CODICE ELABORATO FILENAME FORMATO DATA SCALA
TAV48_00

Revisioni
REV. DATA DESCRIZIONE ESEGUITO VERIFICATO APPROVATO
0.0