




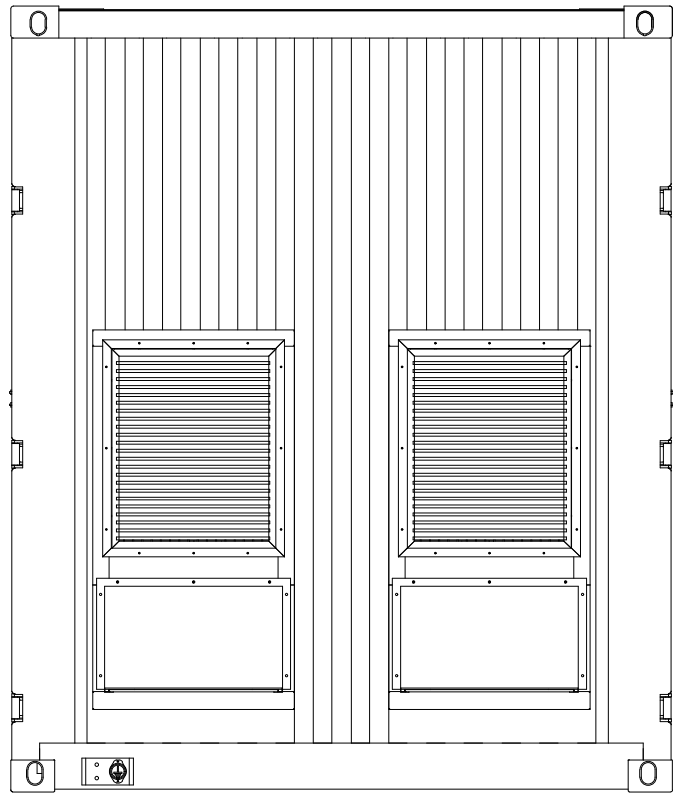


Right view

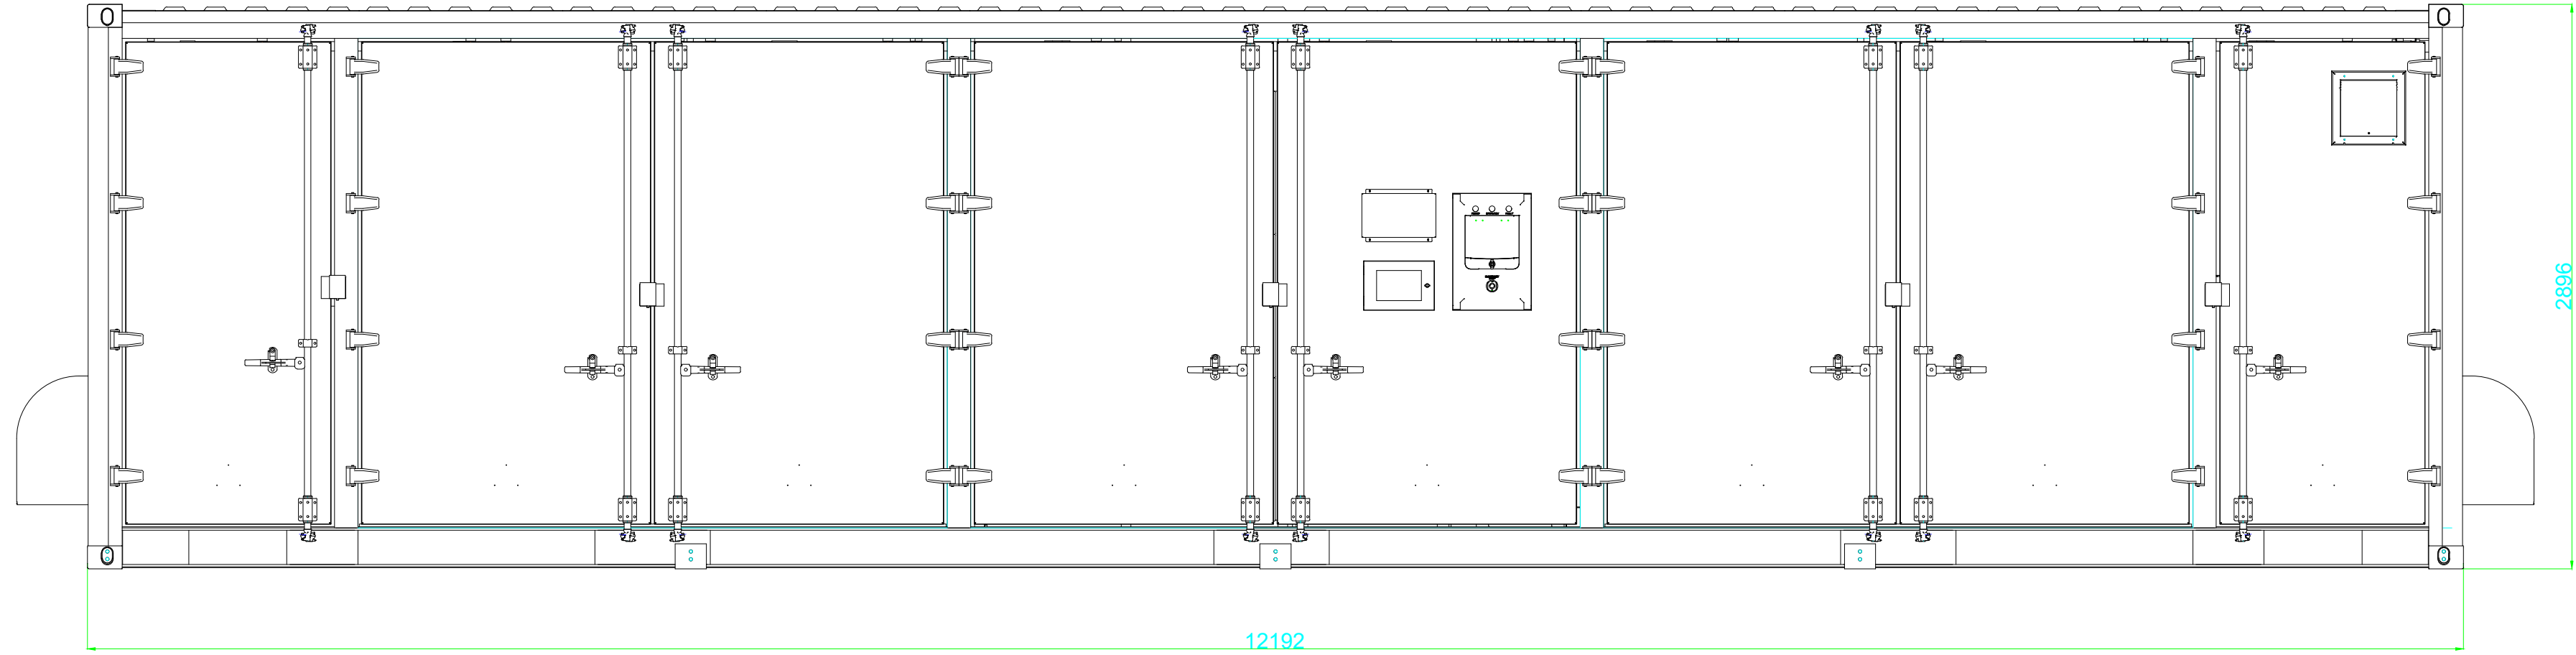

Front view

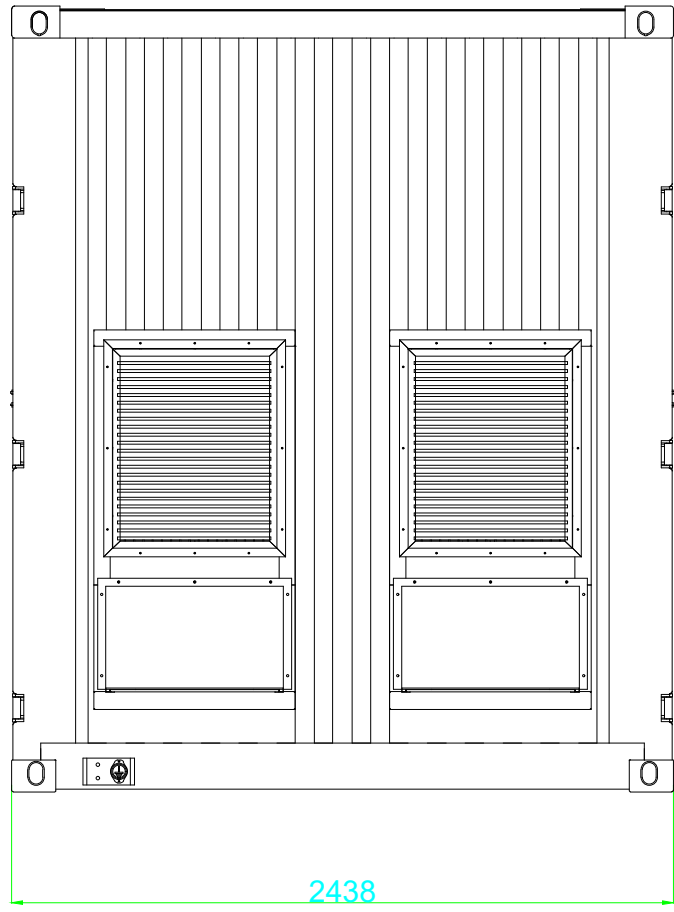

Left view

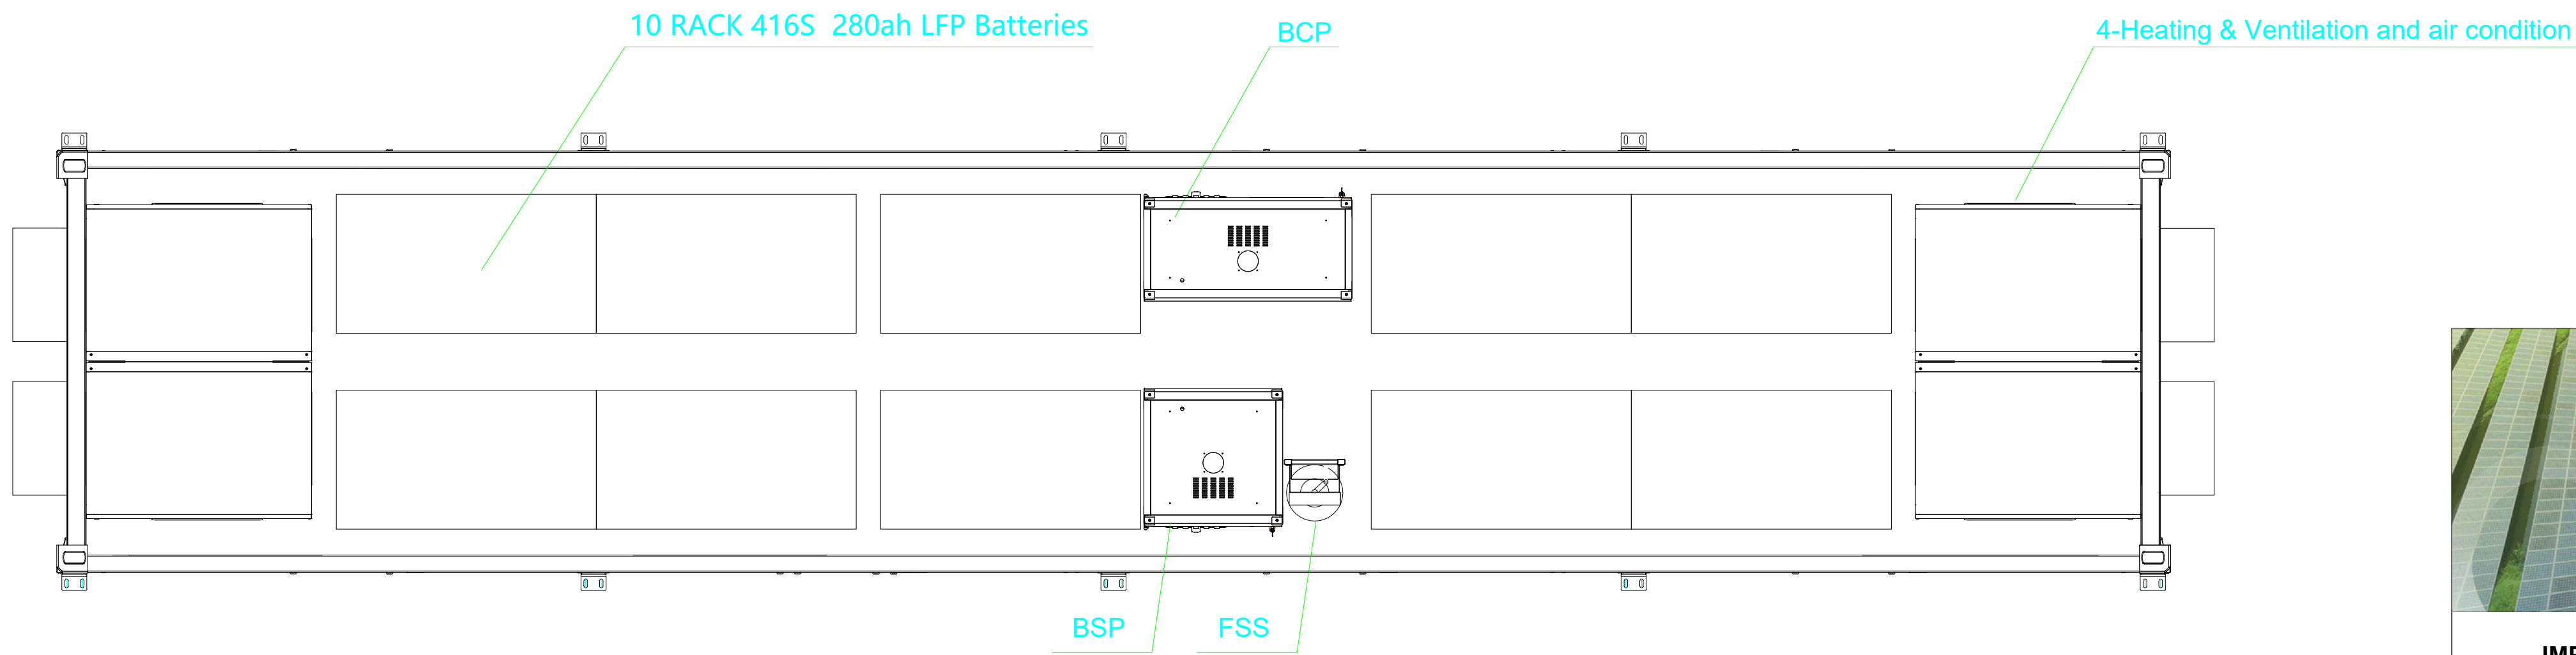

Top view of removing roof



**IMPIANTO FOTOVOLTAICO EG COLOMBO SRL
E OPERE CONNESSE**

POTENZA IMPIANTO 19,3MWp - COMUNE DI ARGENTA (FE)

Proponente

EG COLOMBO S.R.L.
VIA DEI PELLEGRINI 22 - 20122 MILANO (MI) - P. IVA: 11769720969 - PEC: egcolombo@pec.it

Progettazione

Ing. ALBERTO RIZZOLI
Via Zandonai, 4 - 44124 Ferrara (FE)
Tel.: +39 0532 202813 - e-mail: f.consolini@inico.com - PEC: inico@pec.it

Collaboratori

Ing. FABIO CONSOLINI
Via Zandonai, 4 - 44124 Ferrara (FE)
Tel.: +39 0532 202813 - e-mail: f.consolini@inico.com - PEC: inico@pec.it

Coordinamento progettuale

SOLAR ENGINEERING S.R.L.
VIA ILARIA APLI, 4 - 46100 MANTOVA (MN) - P. IVA: 02845550209 - email: solareng@pec.solareng.it

Titolo Elaborato

**SISTEMA DI ACCUMULO
CONTAINER BATTERIE**

LIVELLO PROGETTAZIONE	CODICE ELABORATO	FILENAME	RIFERIMENTO	DATA	SCALA
PROGETTO DEFINITIVO	CV07.1	-	-	03.12.2021	S/S

REV.	DATA	DESCRIZIONE	ESEGUITO	VERIFICATO	APPROVATO
0	03.12.2021	-	RG	RG	JM



COMUNE DI ARGENTA (FE)
REGIONE EMILIA-ROMAGNA

