SEZIONE N. : 463C | QT. PROGETTO : 504.821 | DIST.PROG. : 11562.78

SEZIONE N. : 463C | QT. PROGETTO : 504.835 | DIST.PROG. : 11565.00

SCALA 1:200

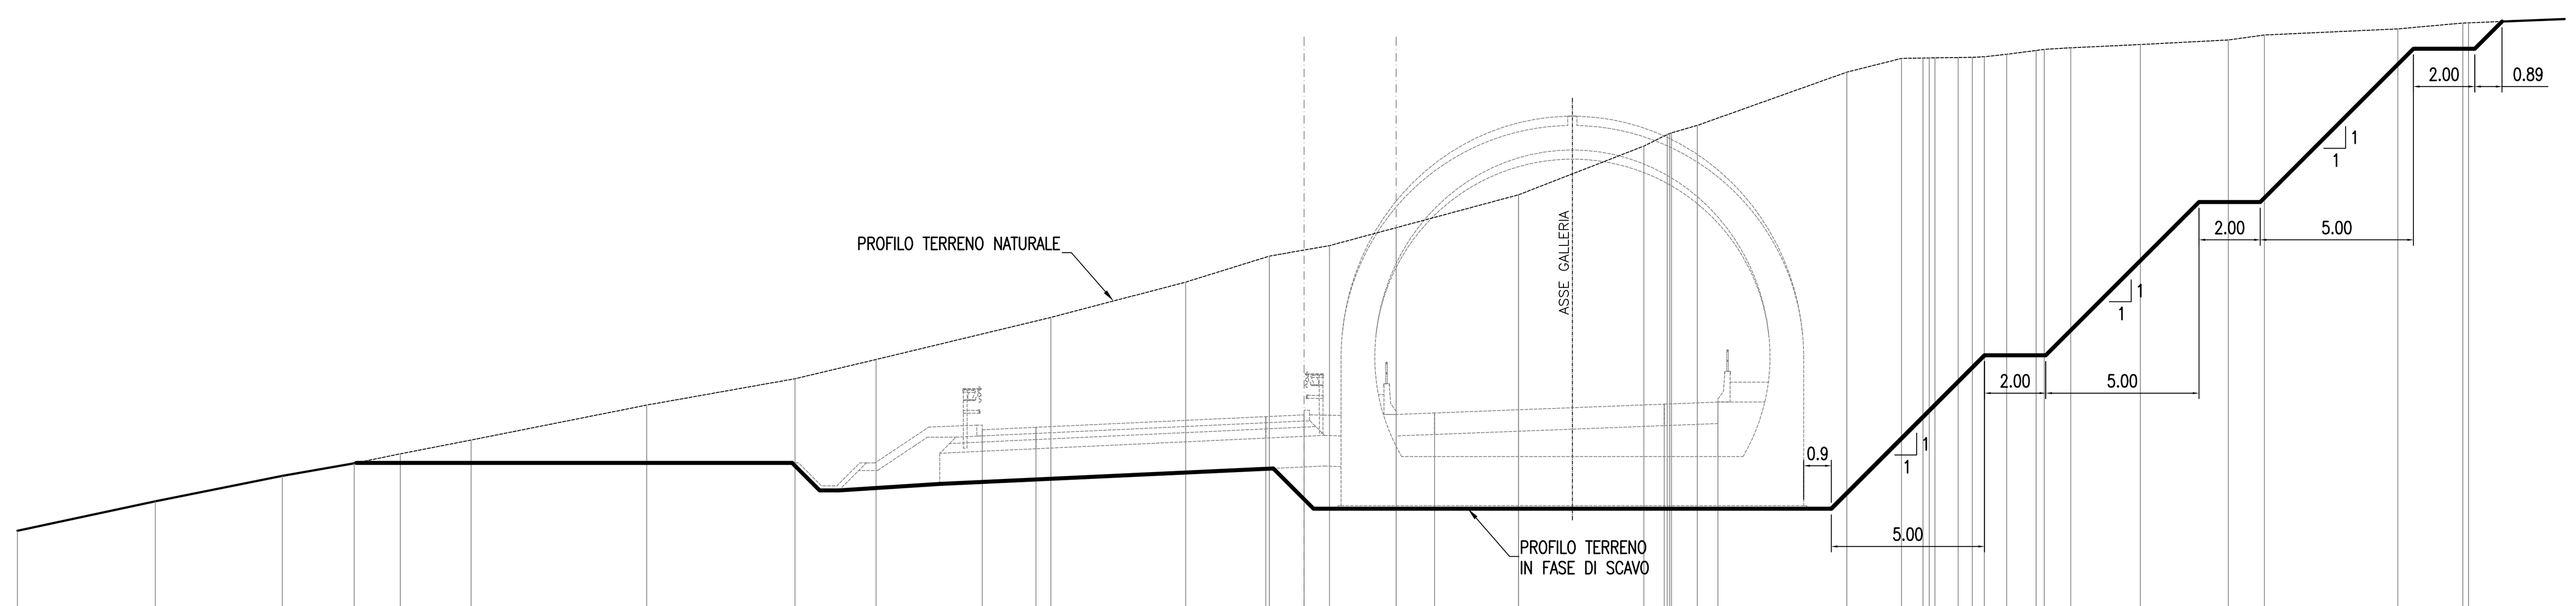

QUOTE TERRENO	501.04, 502.00, 502.83, 503.24, 503.55, 504.00, 505.14, 506.00, 506.63, 508.00, 509.15, 510.00, 510.34, 510.93, 512.00, 512.00, 513.59, 513.97, 514.00, 514.02, 514.26, 516.00, 516.45, 516.46, 516.47, 516.48, 516.48, 516.50, 516.58, 516.71, 516.74, 516.79, 516.90, 517.05, 517.21, 517.41, 517.60, 517.61
DIST.PARZIALI TERRENO	4.50, 4.14, 2.35, 1.50, 2.31, 5.73, 4.84, 2.65, 5.71, 4.40, 2.73, 1.96, 2.18, 3.99, 4.09, 0.76, 0.84, 4.88, 1.78, 0.70, 0.76, 0.46, 0.39, 0.73, 0.96, 0.86, 2.27, 2.87, 1.18, 4.35, 2.12
QUOTE PROGETTO	504.335, 504.416, 504.764, 504.821, 504.835, 504.883, 505.171, 505.238
DIST.PARZIALI PROGETTO	1.75, 7.50, 1.25, 3.01, 1.25, 7.50, 1.75

SEZIONE N. : 463D | QT. PROGETTO : 505.020 | DIST.PROG. : 11567.77

SEZIONE N. : 463D | QT. PROGETTO : 505.034 | DIST.PROG. : 11570.00

SCALA 1:200

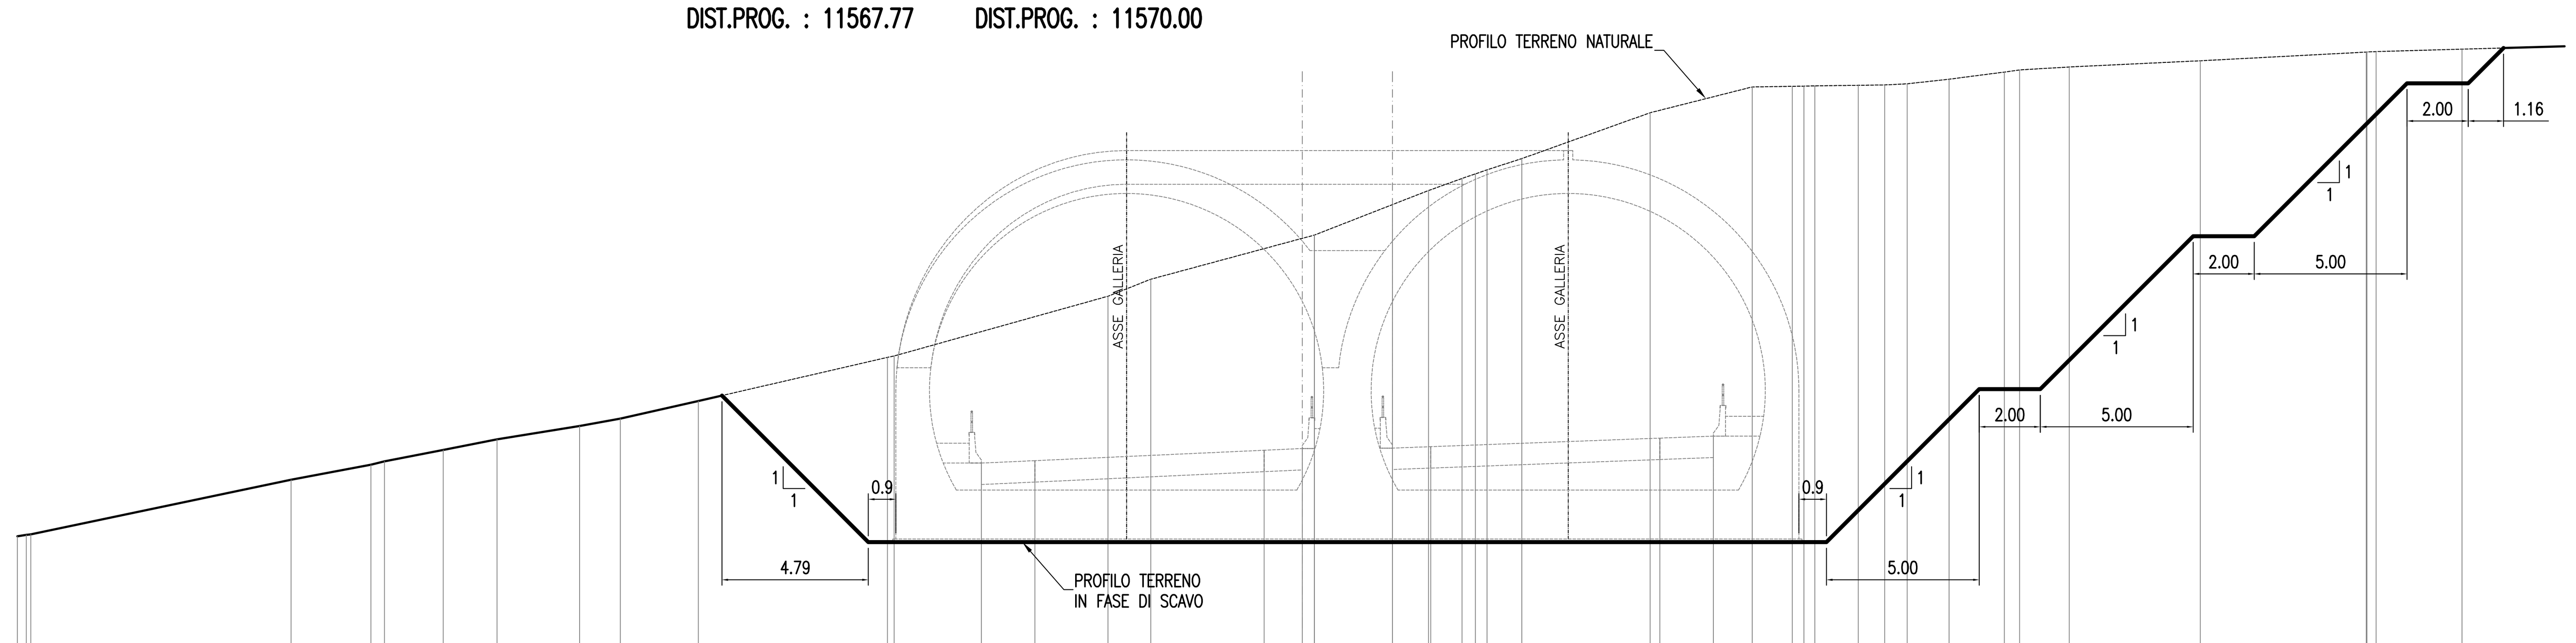

QUOTE TERRENO	502.15, 502.20, 502.22, 504.00, 504.49, 504.60, 504.97, 505.32, 505.76, 506.00, 506.57, 508.00, 508.05, 510.00, 510.56, 512.00, 512.00, 513.00, 513.46, 513.85, 514.00, 514.13, 514.50, 516.00, 516.84, 516.86, 516.87, 516.88, 516.90, 516.91, 516.95, 517.10, 517.33, 517.40, 517.50, 517.70, 517.98, 517.99, 518.00, 518.08
DIST.PARZIALI TERRENO	8.52, 2.61, 0.45, 1.92, 1.76, 2.70, 1.33, 2.55, 6.19, 7.00, 1.40, 5.35, 2.55, 1.18, 1.10, 0.43, 0.38, 1.14, 4.20, 3.34, 1.31, 0.38, 0.35, 1.42, 0.87, 0.73, 1.37, 1.81, 0.50, 1.63, 4.29, 5.43, 2.81
QUOTE PROGETTO	504.544, 504.623, 504.964, 505.020, 505.034, 505.081, 505.360, 505.426
DIST.PARZIALI PROGETTO	1.75, 7.50, 1.25, 2.95, 1.25, 7.50, 1.75

SEZIONE N. : 464 | QT. PROGETTO : 505.220 | DIST.PROG. : 11572.77

SEZIONE N. : 464 | QT. PROGETTO : 505.233 | DIST.PROG. : 11575.00

SCALA 1:200

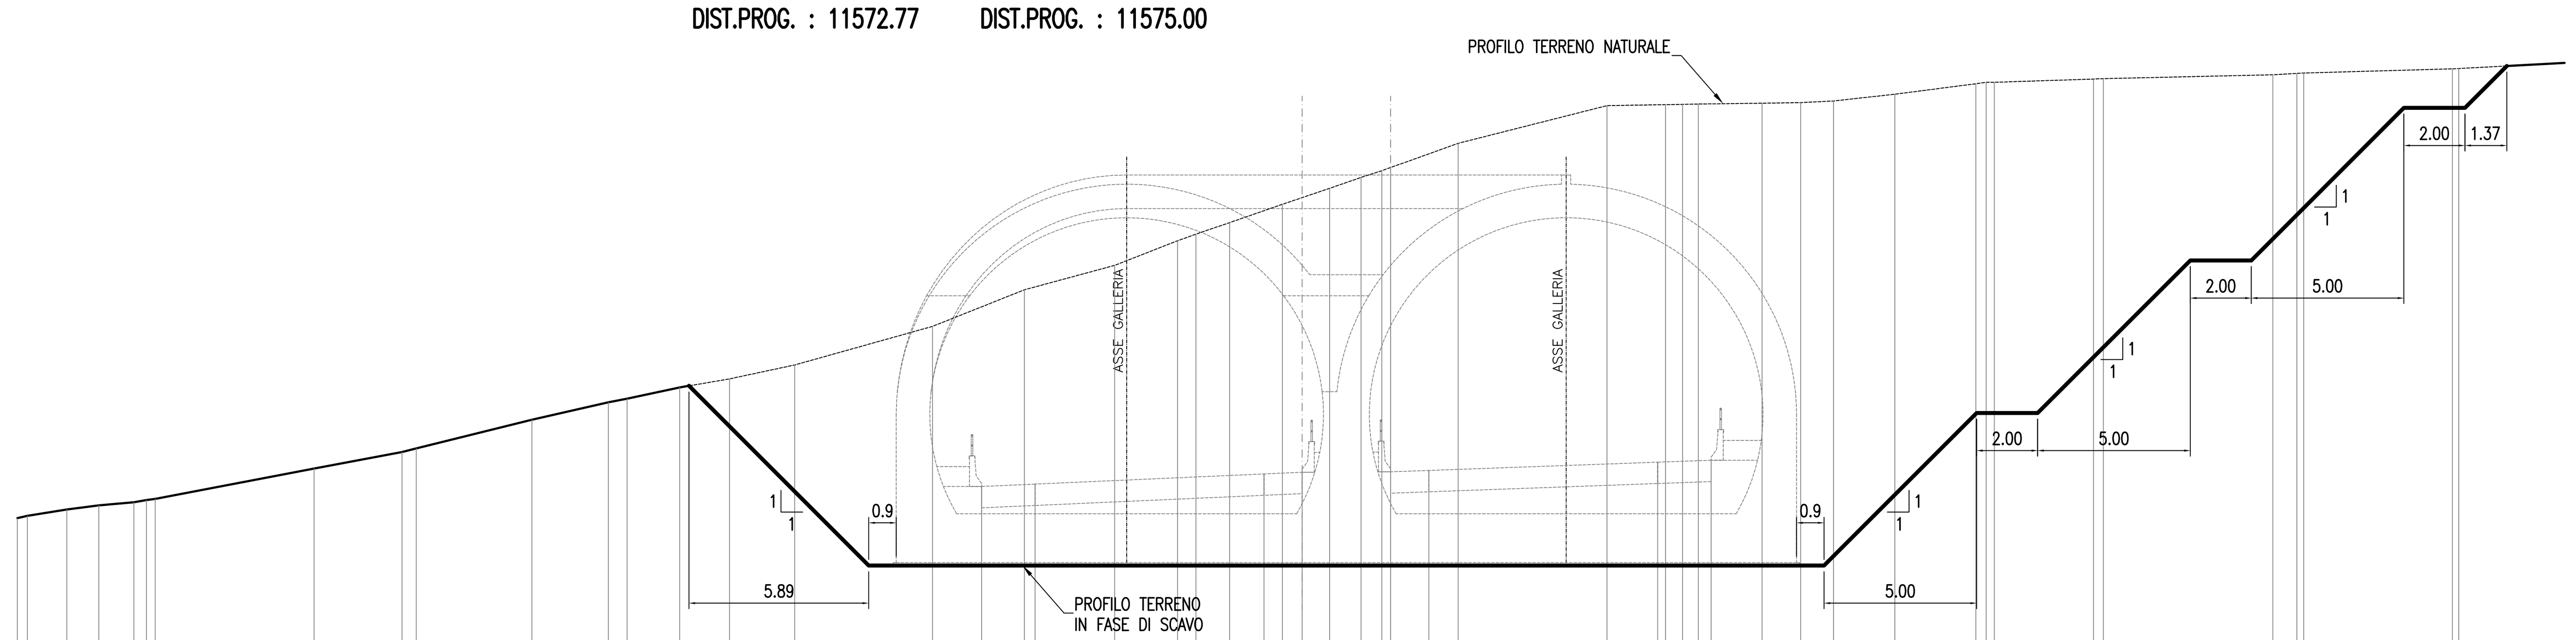

QUOTE TERRENO	503.72, 503.79, 504.00, 504.13, 504.24, 504.31, 504.35, 505.34, 505.88, 506.00, 506.94, 507.51, 507.63, 508.00, 508.28, 508.74, 510.00, 511.20, 512.00, 512.81, 513.02, 513.40, 514.00, 514.52, 514.88, 515.10, 515.21, 516.00, 517.24, 517.27, 517.28, 517.29, 517.31, 517.33, 517.39, 517.61, 517.95, 518.00, 518.00, 518.11, 518.12, 518.25, 518.29, 518.30, 518.44, 518.45
DIST.PARZIALI TERRENO	0.33, 1.29, 1.05, 1.15, 0.41, 5.21, 2.88, 0.47, 3.79, 2.50, 0.62, 1.72, 1.63, 2.13, 4.51, 3.01, 2.96, 2.06, 0.60, 1.10, 1.73, 1.55, 1.03, 0.68, 2.21, 4.88, 1.92, 0.56, 0.52, 2.08, 1.27, 1.07, 2.01, 2.65, 0.34, 3.25, 0.32, 5.55, 0.79, 4.87
QUOTE PROGETTO	504.753, 504.831, 505.164, 505.220, 505.233, 505.278, 505.550, 505.613
DIST.PARZIALI PROGETTO	1.75, 7.50, 1.25, 2.90, 1.25, 7.50, 1.75

ANAS S.p.A.
Direzione Centrale Programmazione Progettazione

CORRIDOIO PLURIMODALE TIRRENICO-NORD EUROPA

ITINERARIO AGRIGENTO -CALTANISSETTA-A19

S.S. N° 640 "DI PORTO EMPEDOCLE"

AMMODERNAMENTO E ADEGUAMENTO ALLA CAT. B DEL D.M. 5.11.2001
Dal km 44+000 allo svincolo con l'A19

PROGETTO DEFINITIVO

GRUPPO DI PROGETTAZIONE

ATI:
TECHNITAL s.p.a. (mandataria)
S.I.S. Studio di Ingegneria Stradale s.r.l.
DELTA Ingegneria s.r.l.
INFRATEC s.r.l Consulting Engineering
PROGIN s.p.a.

I RESPONSABILI DI PROGETTO
Dott. Ing. M. Raccosta — *Ordine Ing. Verona n° A1665*
Prof. Ing. A. Bevilacqua — *Ordine Ing. Palermo n° 4058*
Dott. Ing. M. Carlino — *Ordine Ing. Agrigento n° A628*
Dott. Ing. N. Troccoli — *Ordine Ing. Potenza n° 836*
Dott. Ing. S. Esposito — *Ordine Ing. Roma n° 20837*

IL GEOLOGO

INTEGRAZIONE PRESTAZIONI SPECIALISTICHE
Dott. Ing. M. Raccosta

VISTO: IL RESPONSABILE DEL PROCEDIMENTO — *Dott. Ing. Massimiliano Fidenzi*

VISTO: IL RESPONSABILE DEL SERVIZIO PROGETTAZIONE — *Dott. Ing. Antonio Valente*

DATA

PROTOCOLLO

GALLERIE ARTIFICIALI
GALLERIA SAN CATALDO: PROGR. 11+555.00

SEZIONI TRASVERSALI
IN FASE DI SCAVO (TAV. 2di6)

CODICE PROGETTO	NOME FILE	REVISIONE	FOGLIO	SCALA:
L0407B D 0501	L0407B_D_0501_T01_GA03_STR_SE02_A.DWG; CODICE ELAB. T01 GA03 STR SE02	A	02 DI 06	1:200

REV.	DESCRIZIONE	DATA	VERIFICATO RESP. TECNICO	CONTROLLATO RESP. D'ITINERARIO	APPROVATO RESP. DI SETTORE
D					
C					
B					
A	EMISSIONE	*Ottobre 2006*	*P. Polani*	*F. Arciuli*	*C. Marro*