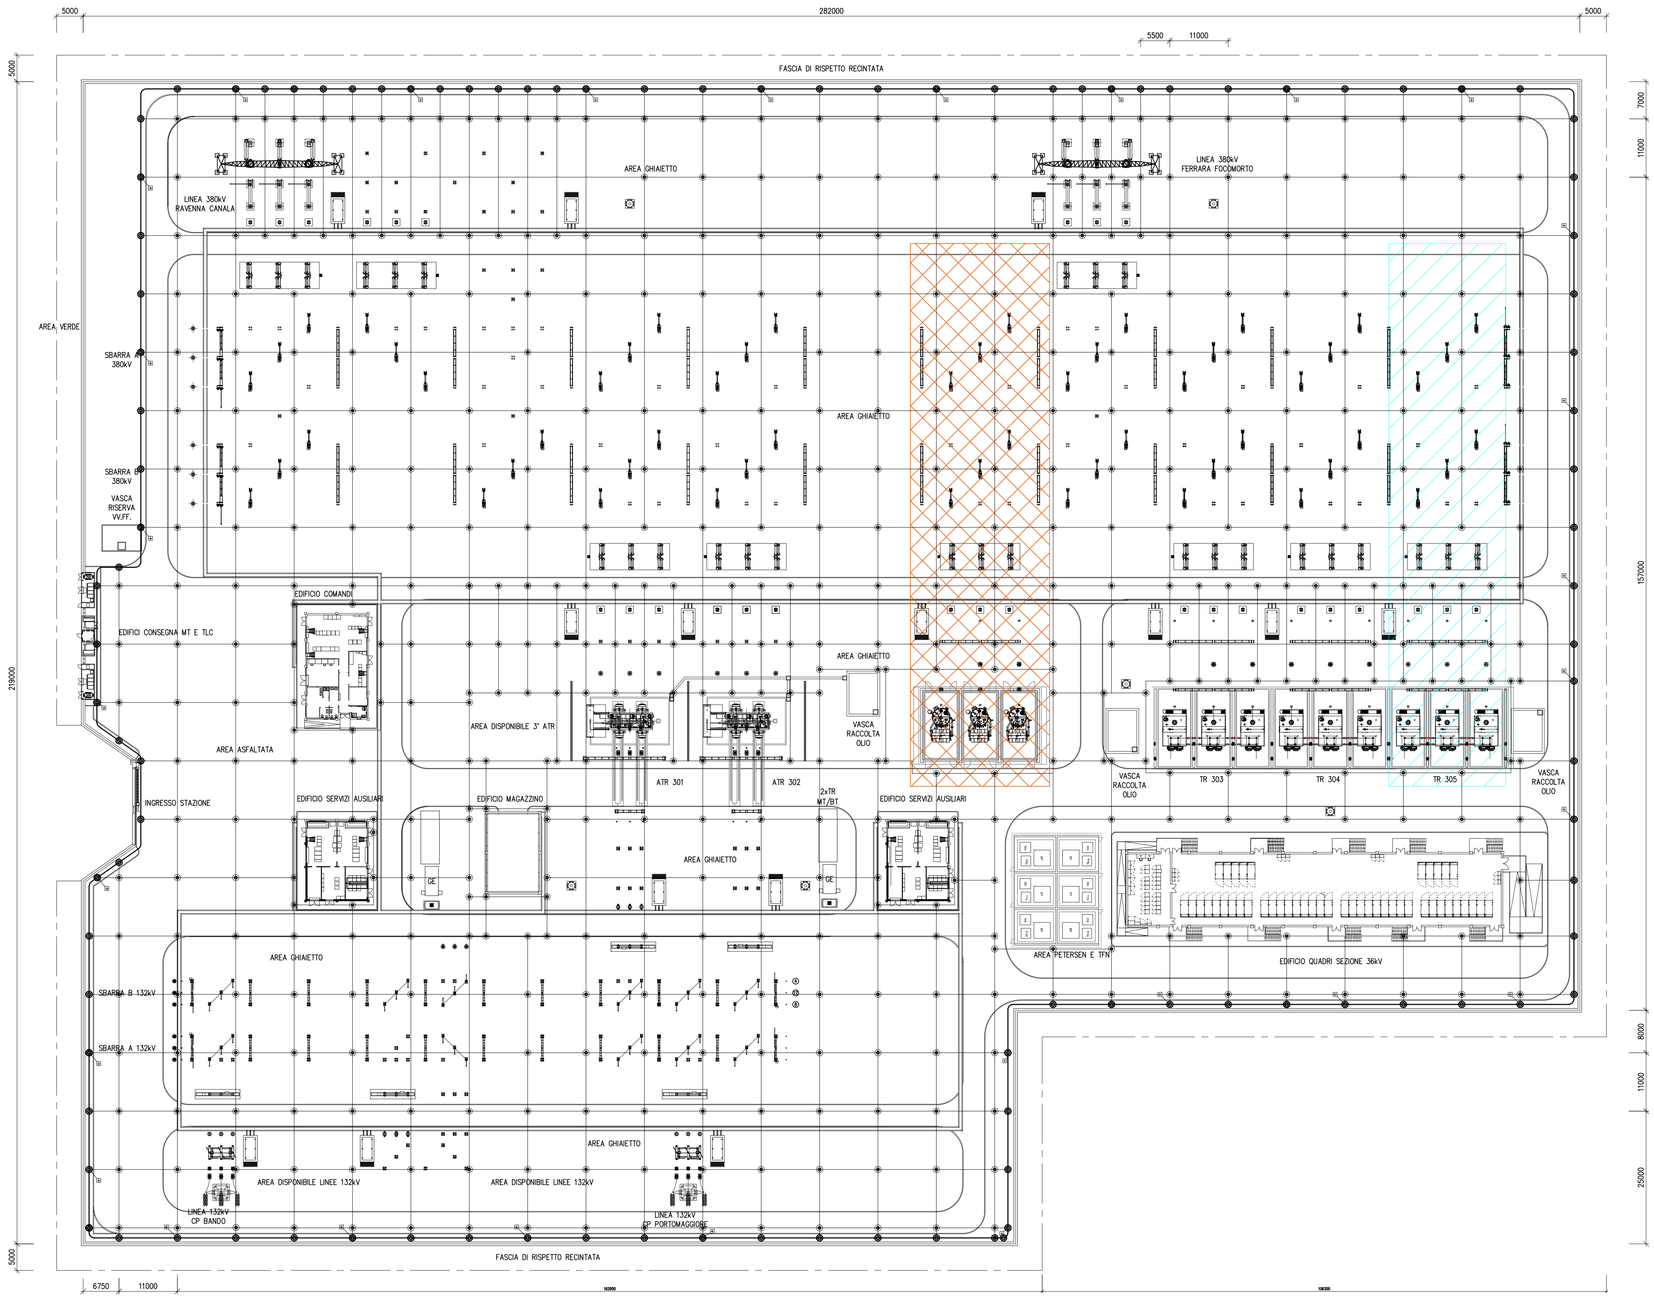

LEGENDA	
	AREA DISPONIBILE PER AMPLIAMENTO CON TRE STALLI TRASFORMAZIONE 380/36kV 250 MVA
	AREA DISPONIBILE PER AMPLIAMENTO CON UNO STALLO REATTORE 380 kV 258 MVAR

ELENCO DEI MATERIALI RETE DI TERRA	
	DISPERSORE DI TERRA l=1500+1500mm
	CORDA RAME NUDA 63mm²
	CORDA RAME NUDA 125mm²
	CONNETTORE A COMPRESSIONE C95-C70
	CONNETTORE A COMPRESSIONE C120-C120

IMPIANTO FOTOVOLTAICO EG DANTE SRL
E OPERE CONNESSE
POTENZA IMPIANTO 19,01 MWp - COMUNE DI ARGENTA (FE)

Proponente

EG Dante S.R.L.
VIA DEI PELLEGRINI 22 · 20122 MILANO (MI) · P.IVA 11769750966 · PEC: egdante@pec.it

Progettazione

Ing. MATTEO BONO
Via per Rovato 29/C - 25030 Erbusco (BS)
tel.: 030.5281283 · e-mail: m.bono@starteng.it
PEC: startengineering@pec.it

Collaboratori

Ing. MARCO PASSERI
Via per Rovato 29/C - 25030 Erbusco (BS)
tel.: 030.5281283 · e-mail: m.passeri@starteng.it
PEC: startengineering@pec.it

Coordinamento progettuale

START ENGINEERING S.R.L.
Via per Rovato, 29/C - 25030 Erbusco (BS)
P.IVA 04166670986
e-mail: startengineering@pec.it

Titolo Elaborato

PLANIMETRIA RETE DI TERRA

LIVELLO PROGETTAZIONE	CODICE ELABORATO	FILENAME	FORMATO	DATA	SCALA
				27.1.2023	1:500

Revisioni

REV.	DATA	DESCRIZIONE	ESEGUITO	VERIFICATO	APPROVATO
C	27.1.2023	Emissione come da commento Terna	099	013	093

Comune di
PORTOMAGGIORE (FE)

Regione EMILIA ROMAGNA

enfinity®