



SEZIONE 4-4


SEZIONE 2-2

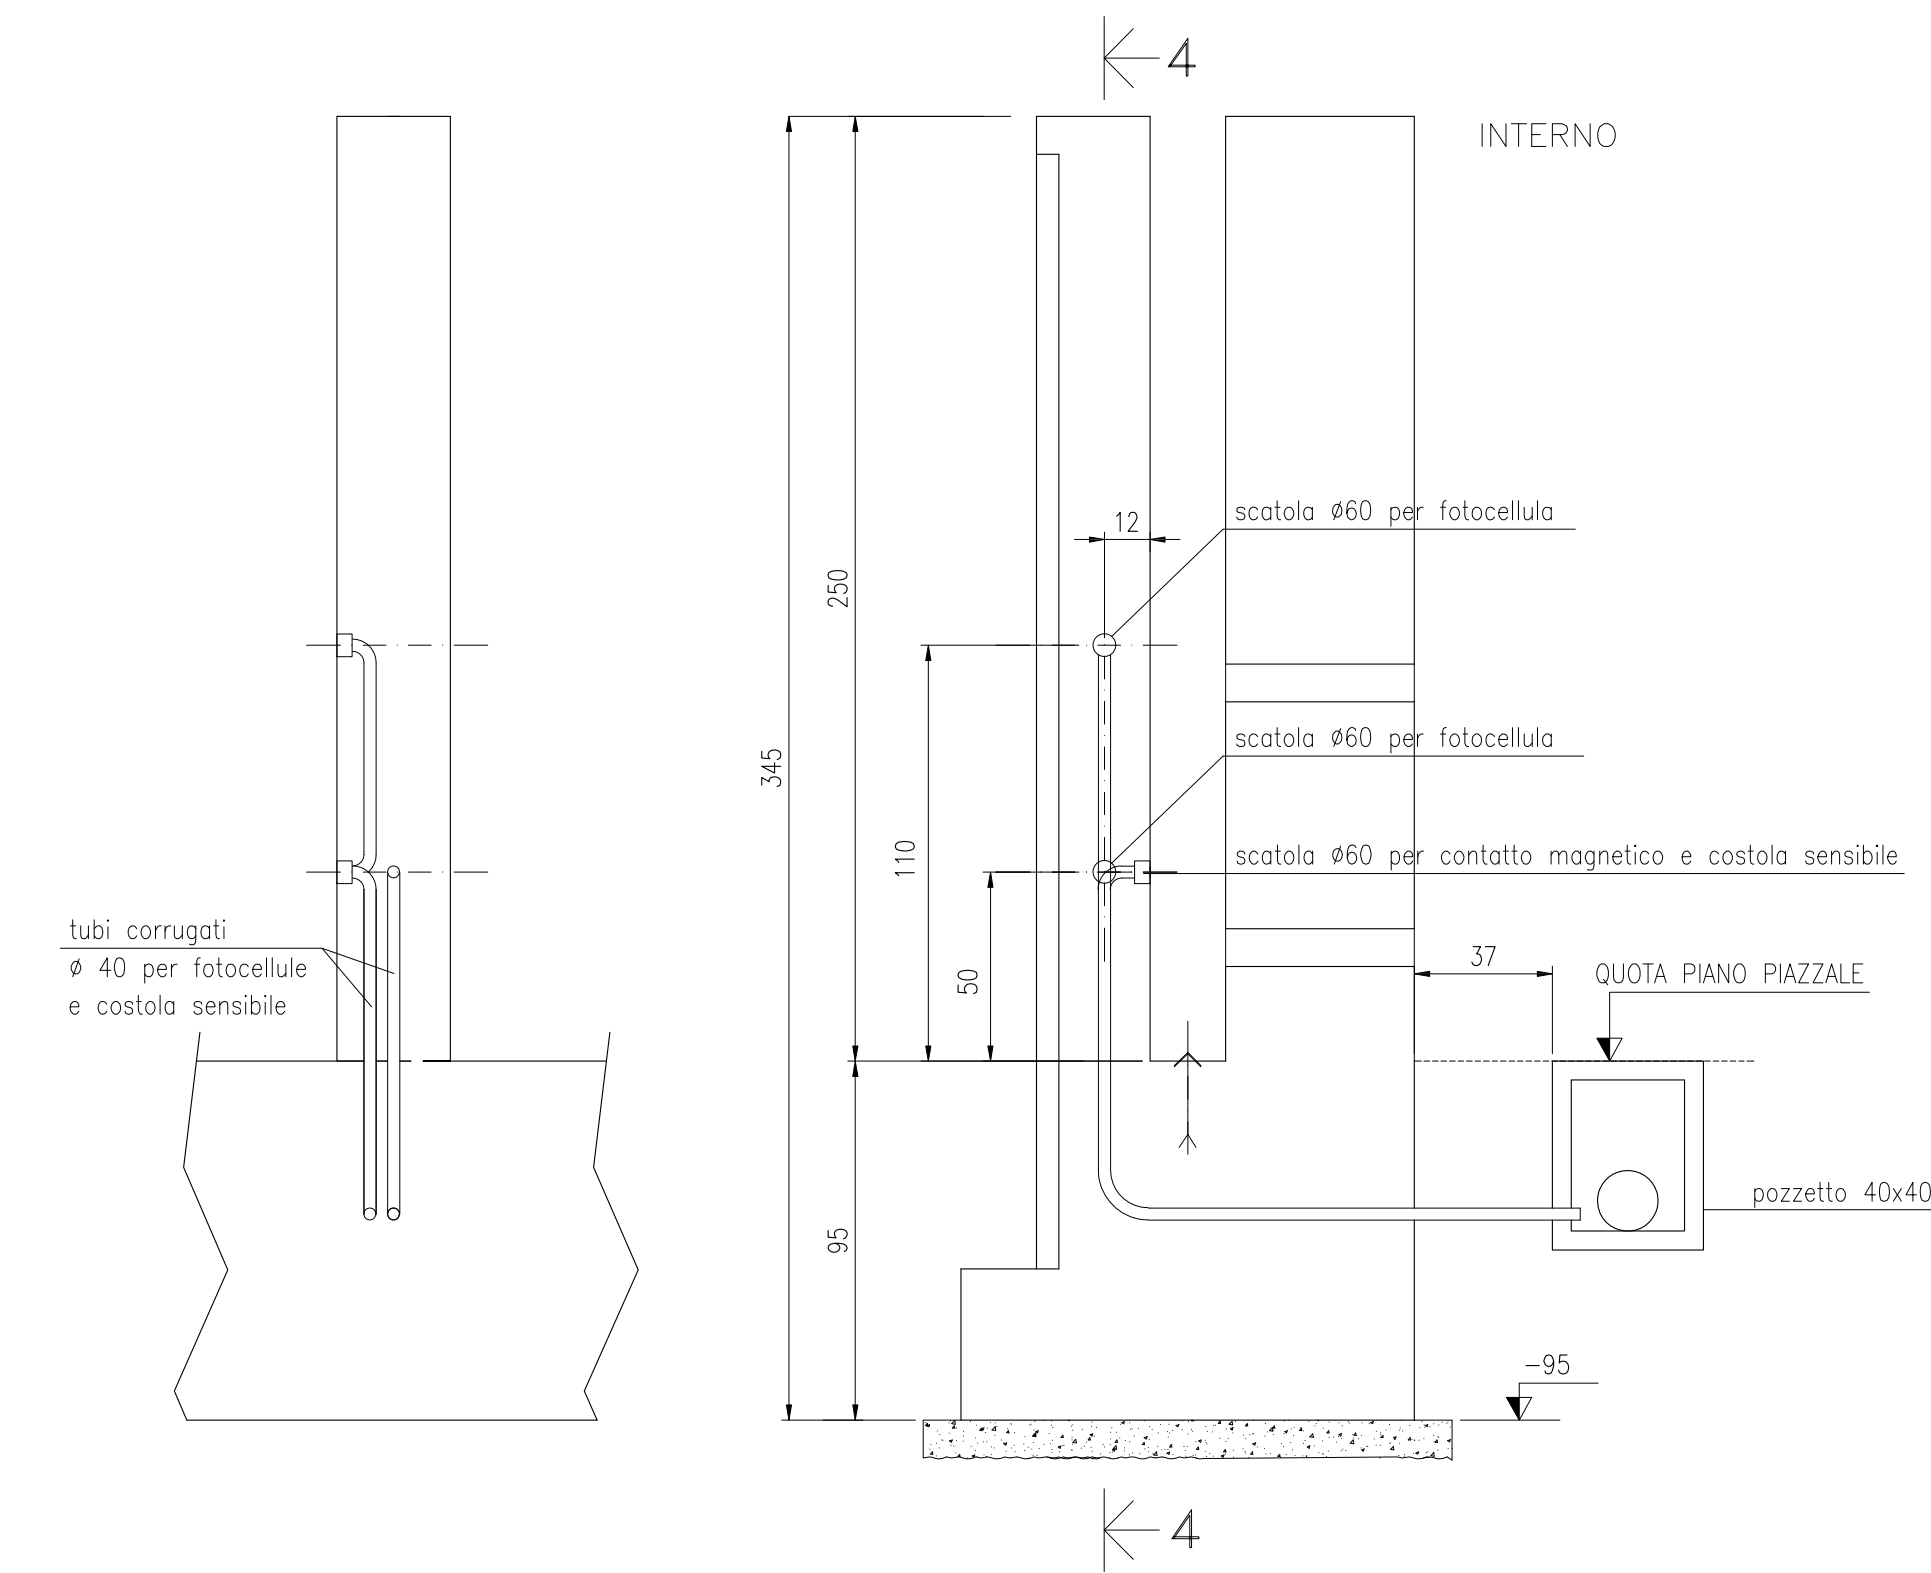


SEZIONE 3-3

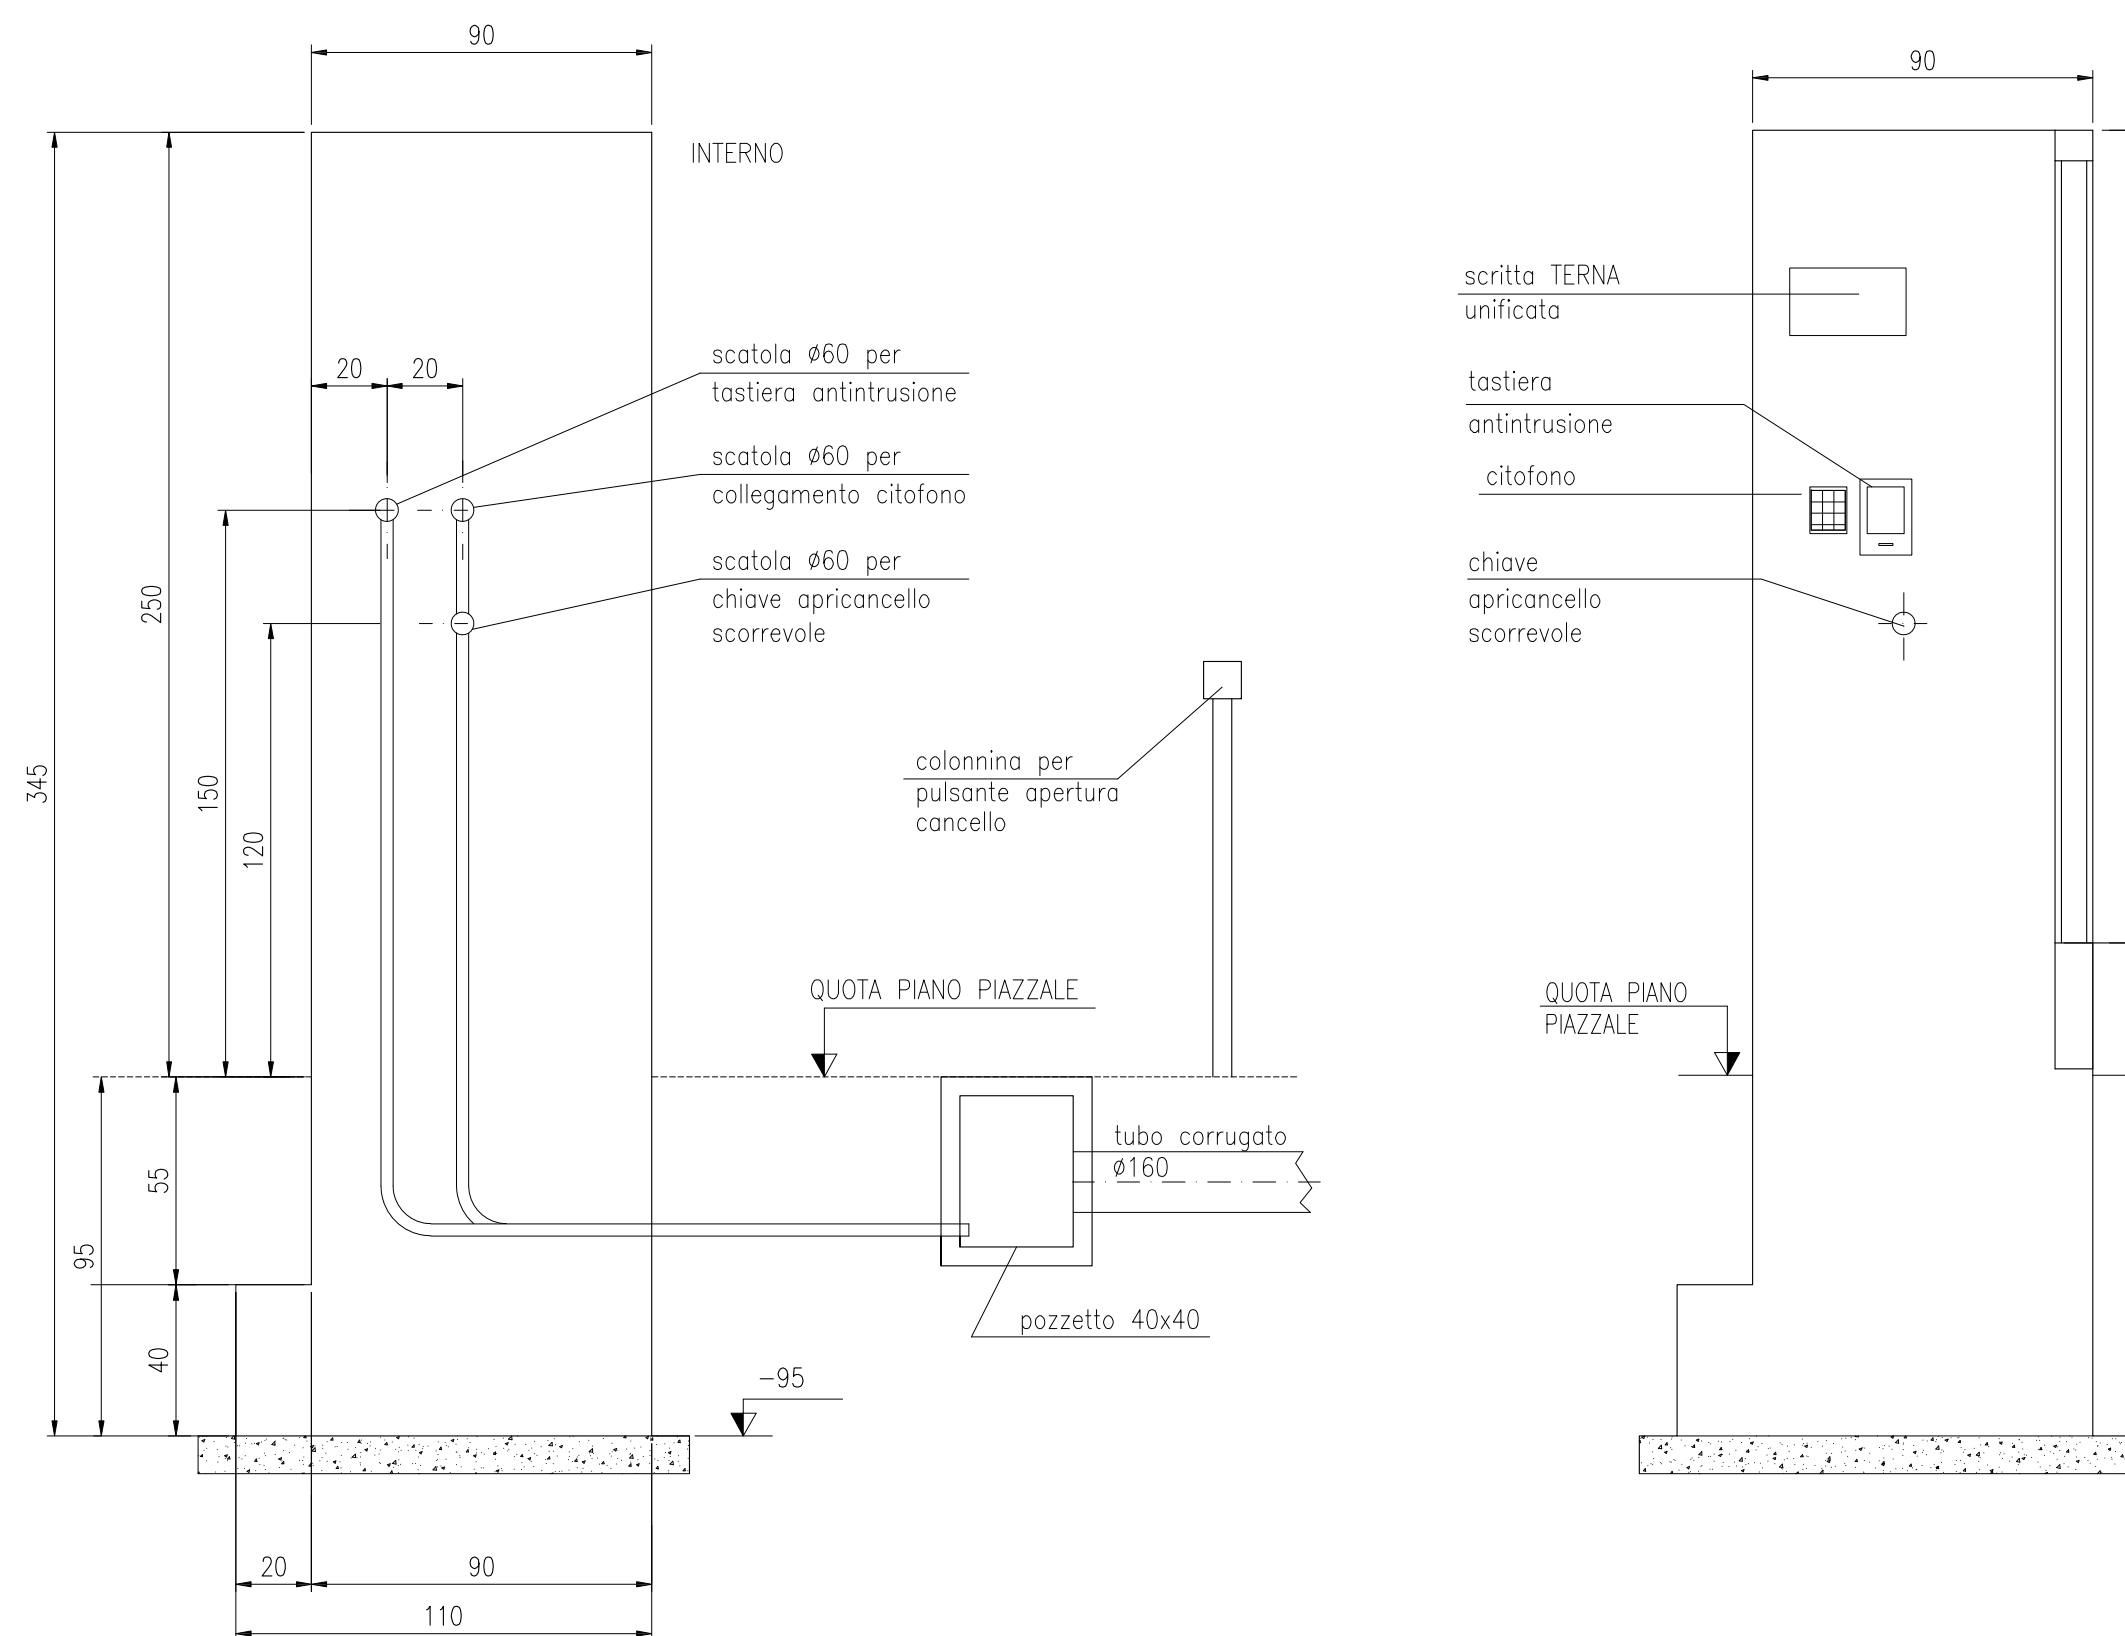


SEZIONE A-A

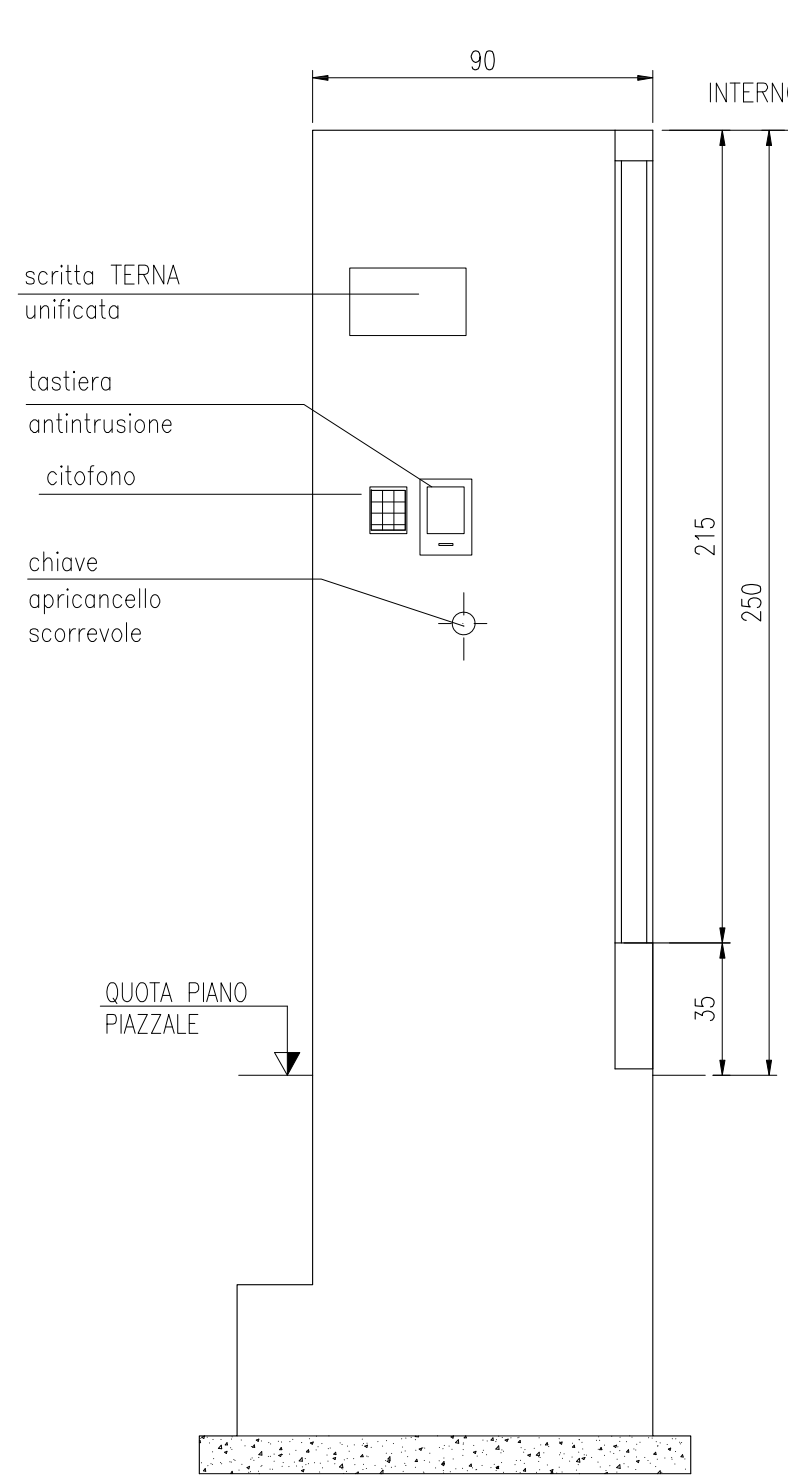


PIANTA

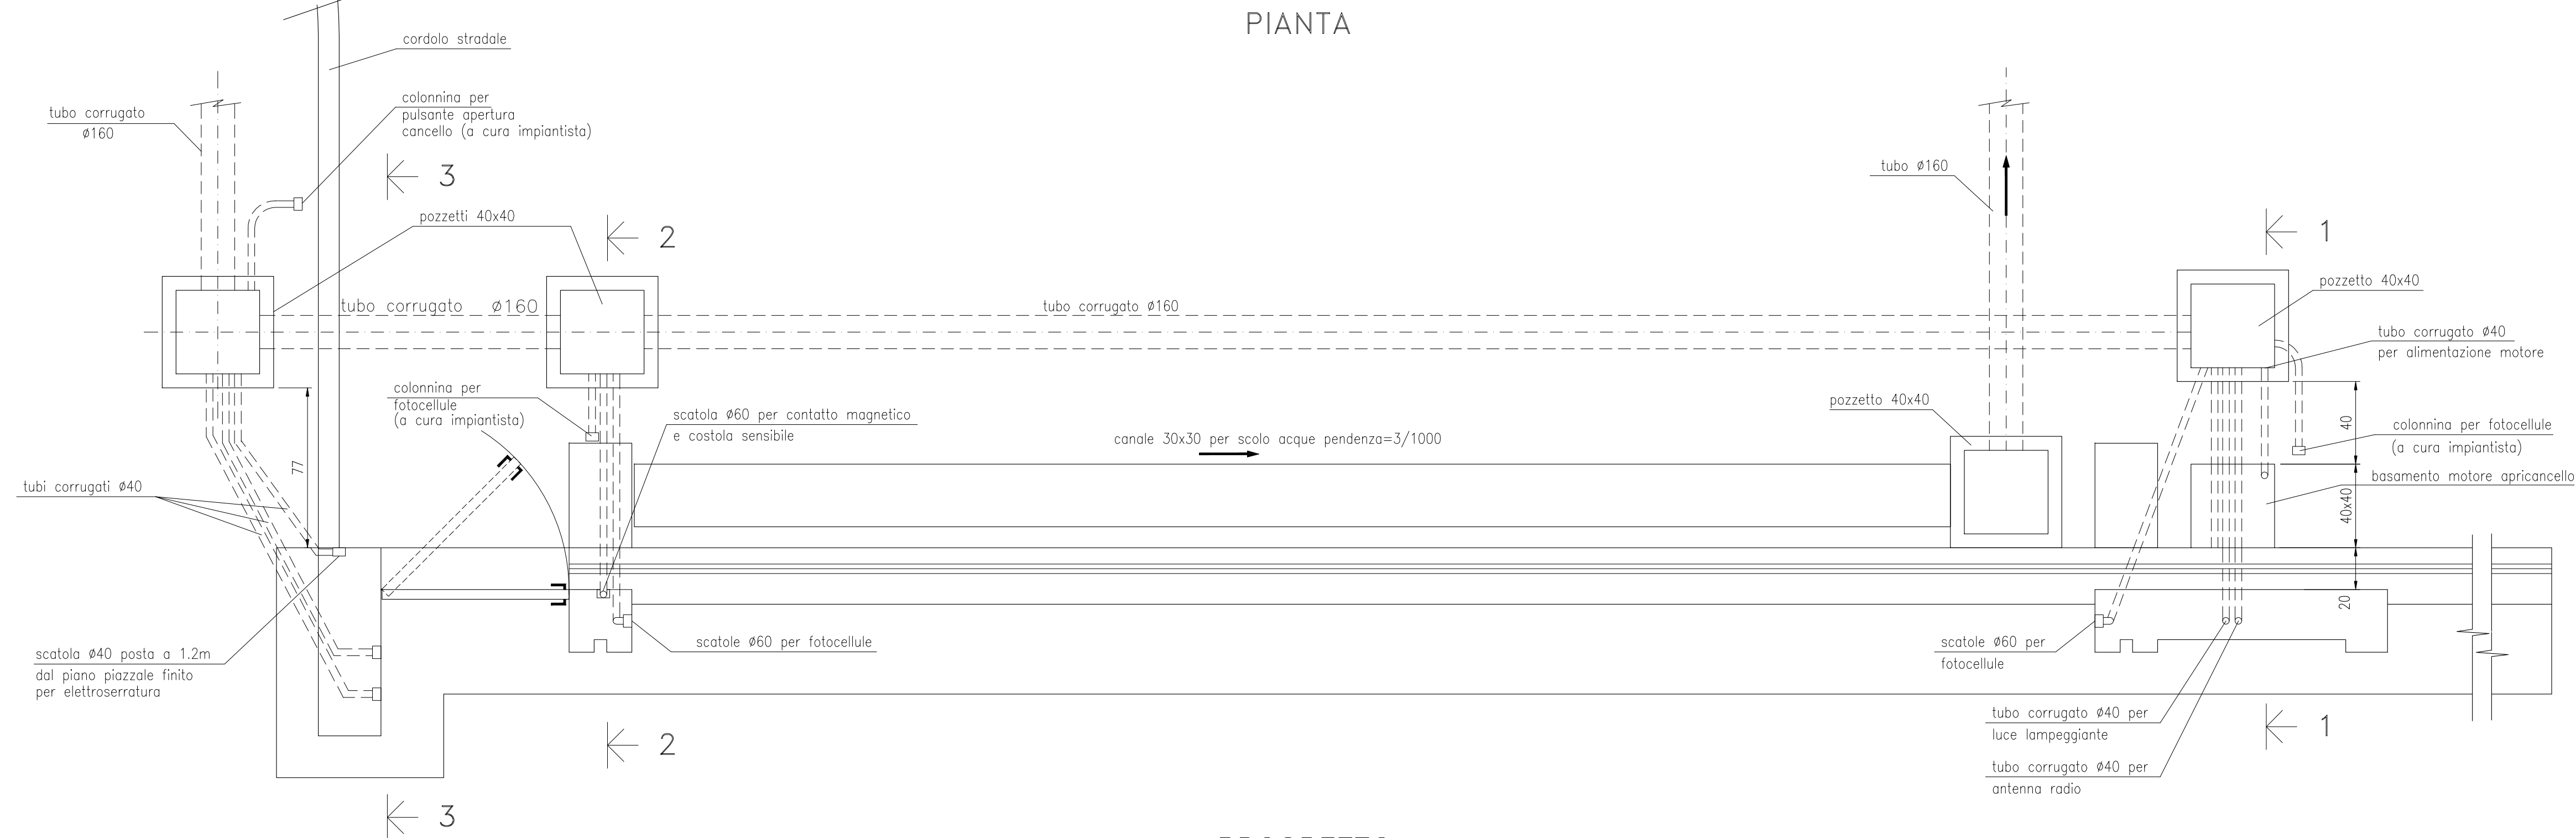


PROSPETTO

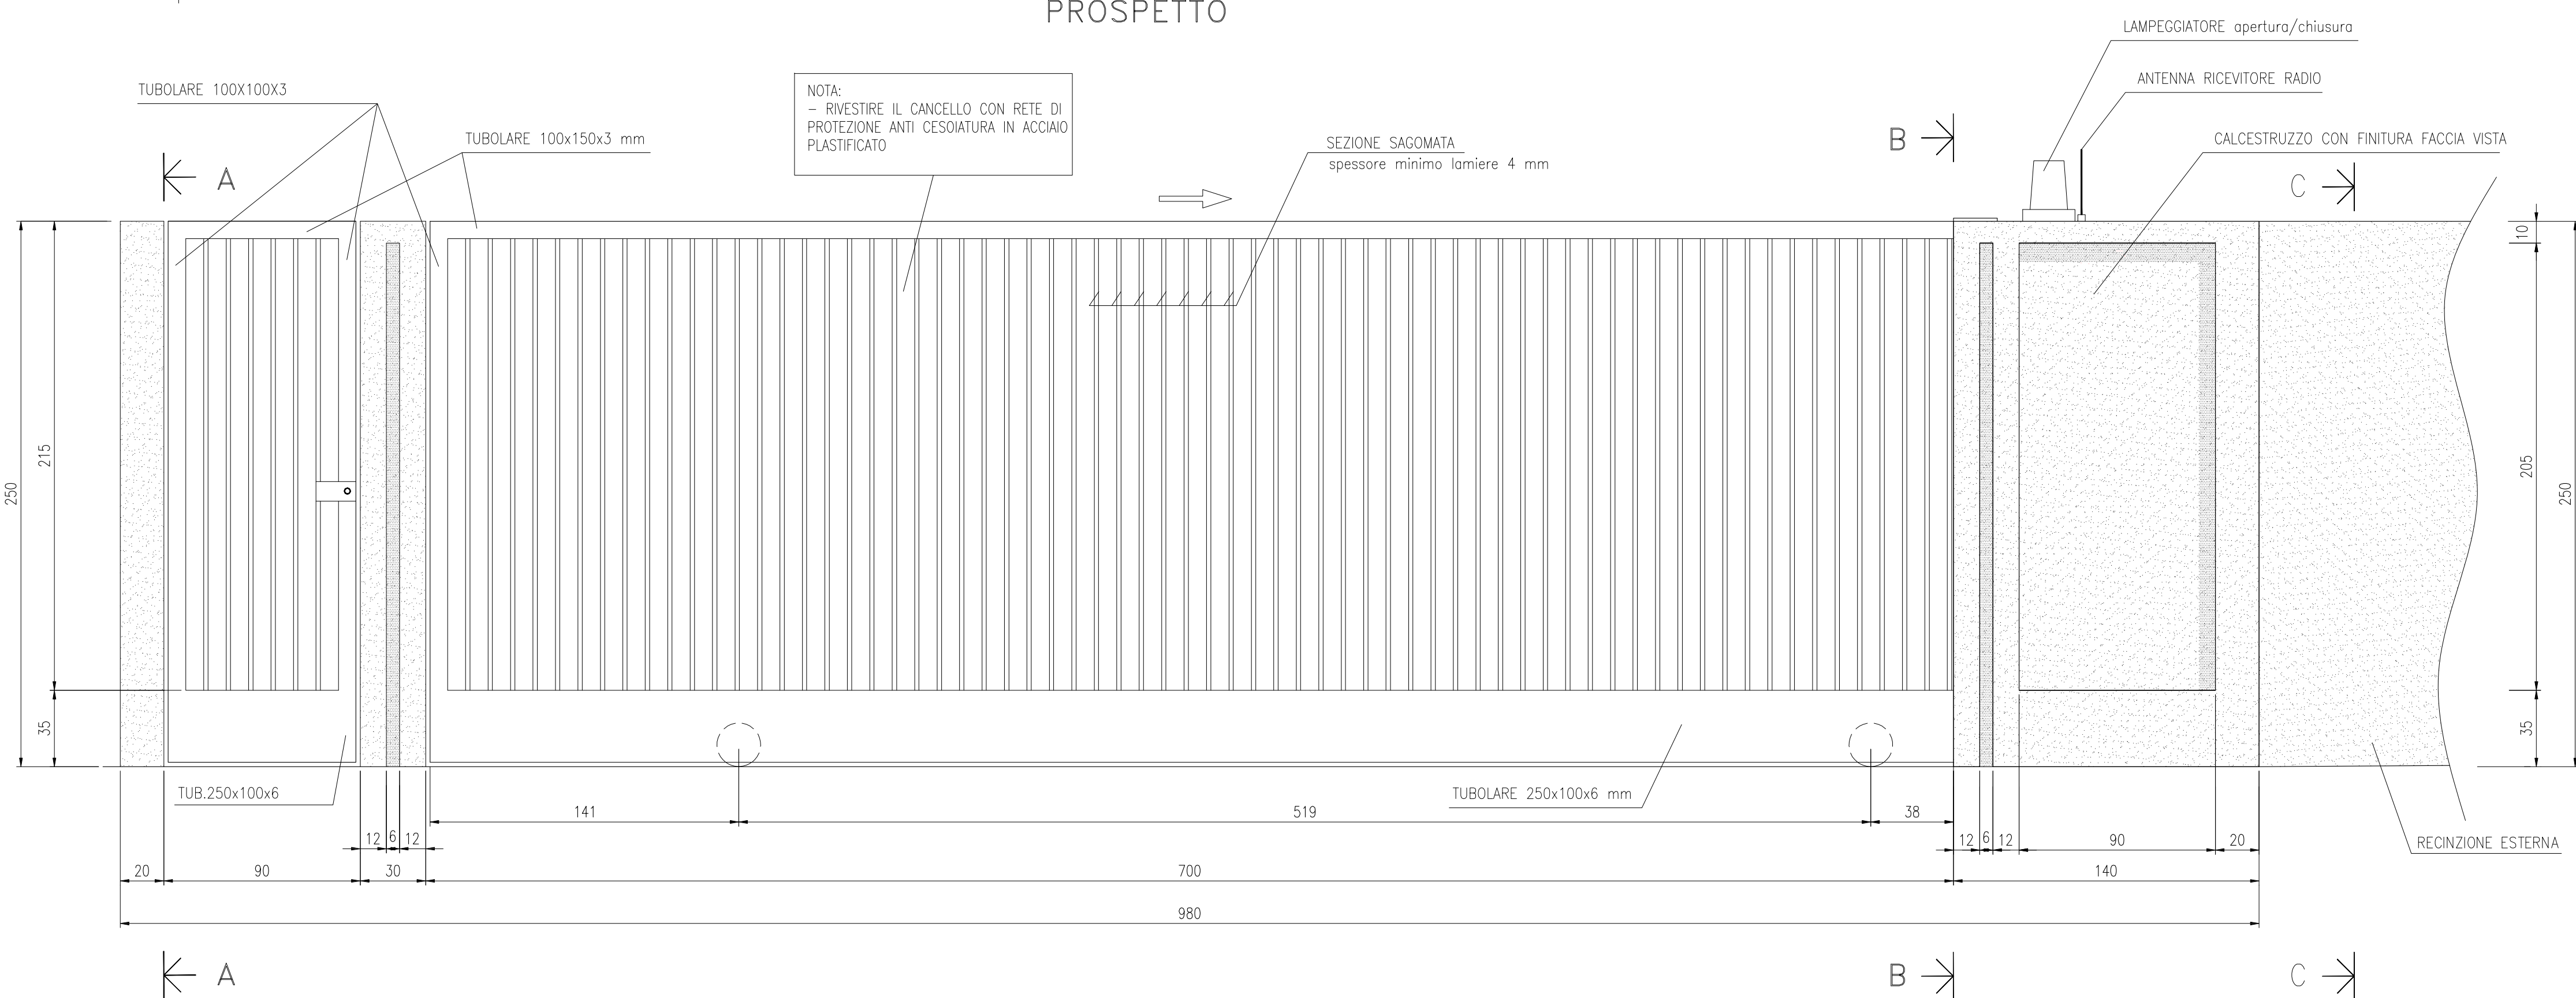

SEZIONE 1-1

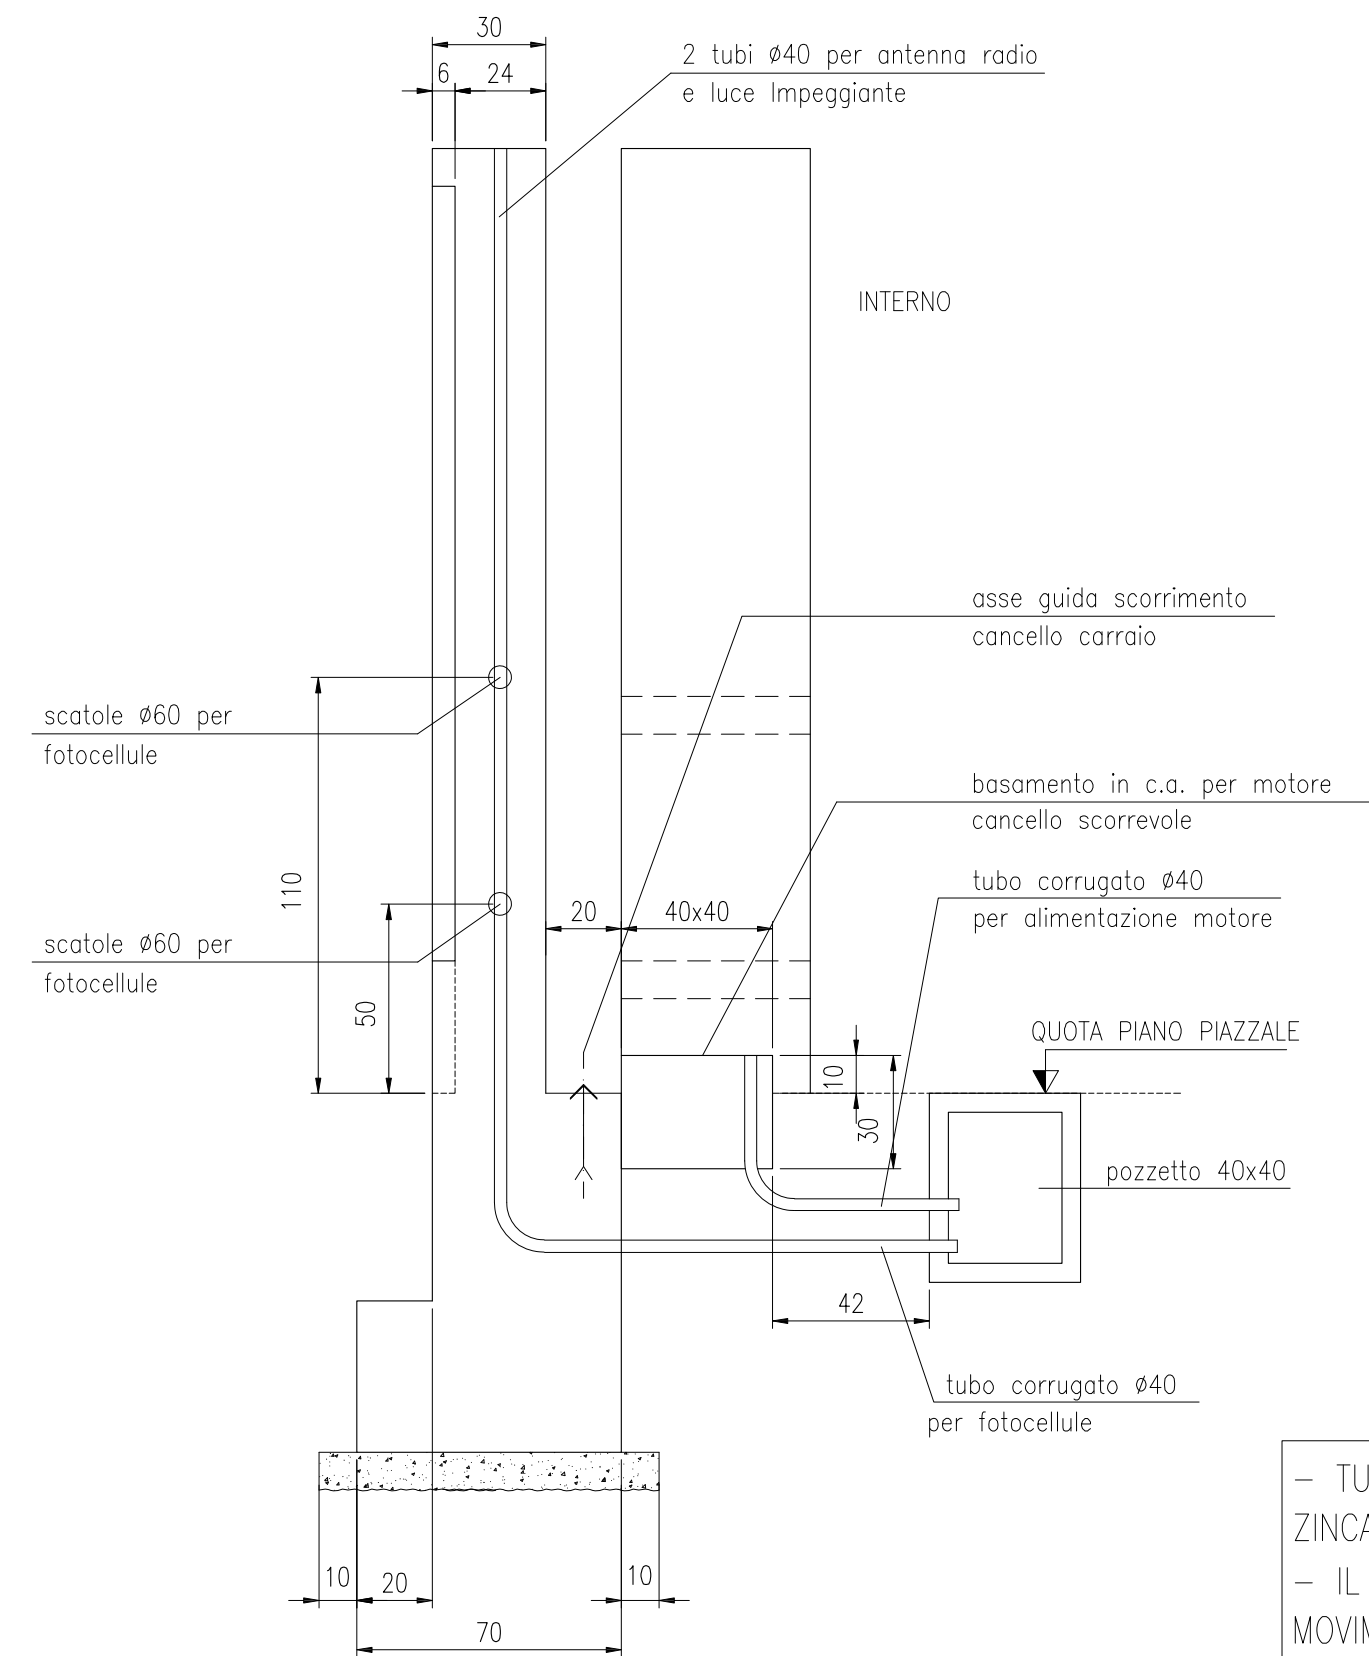

SEZIONE B-B

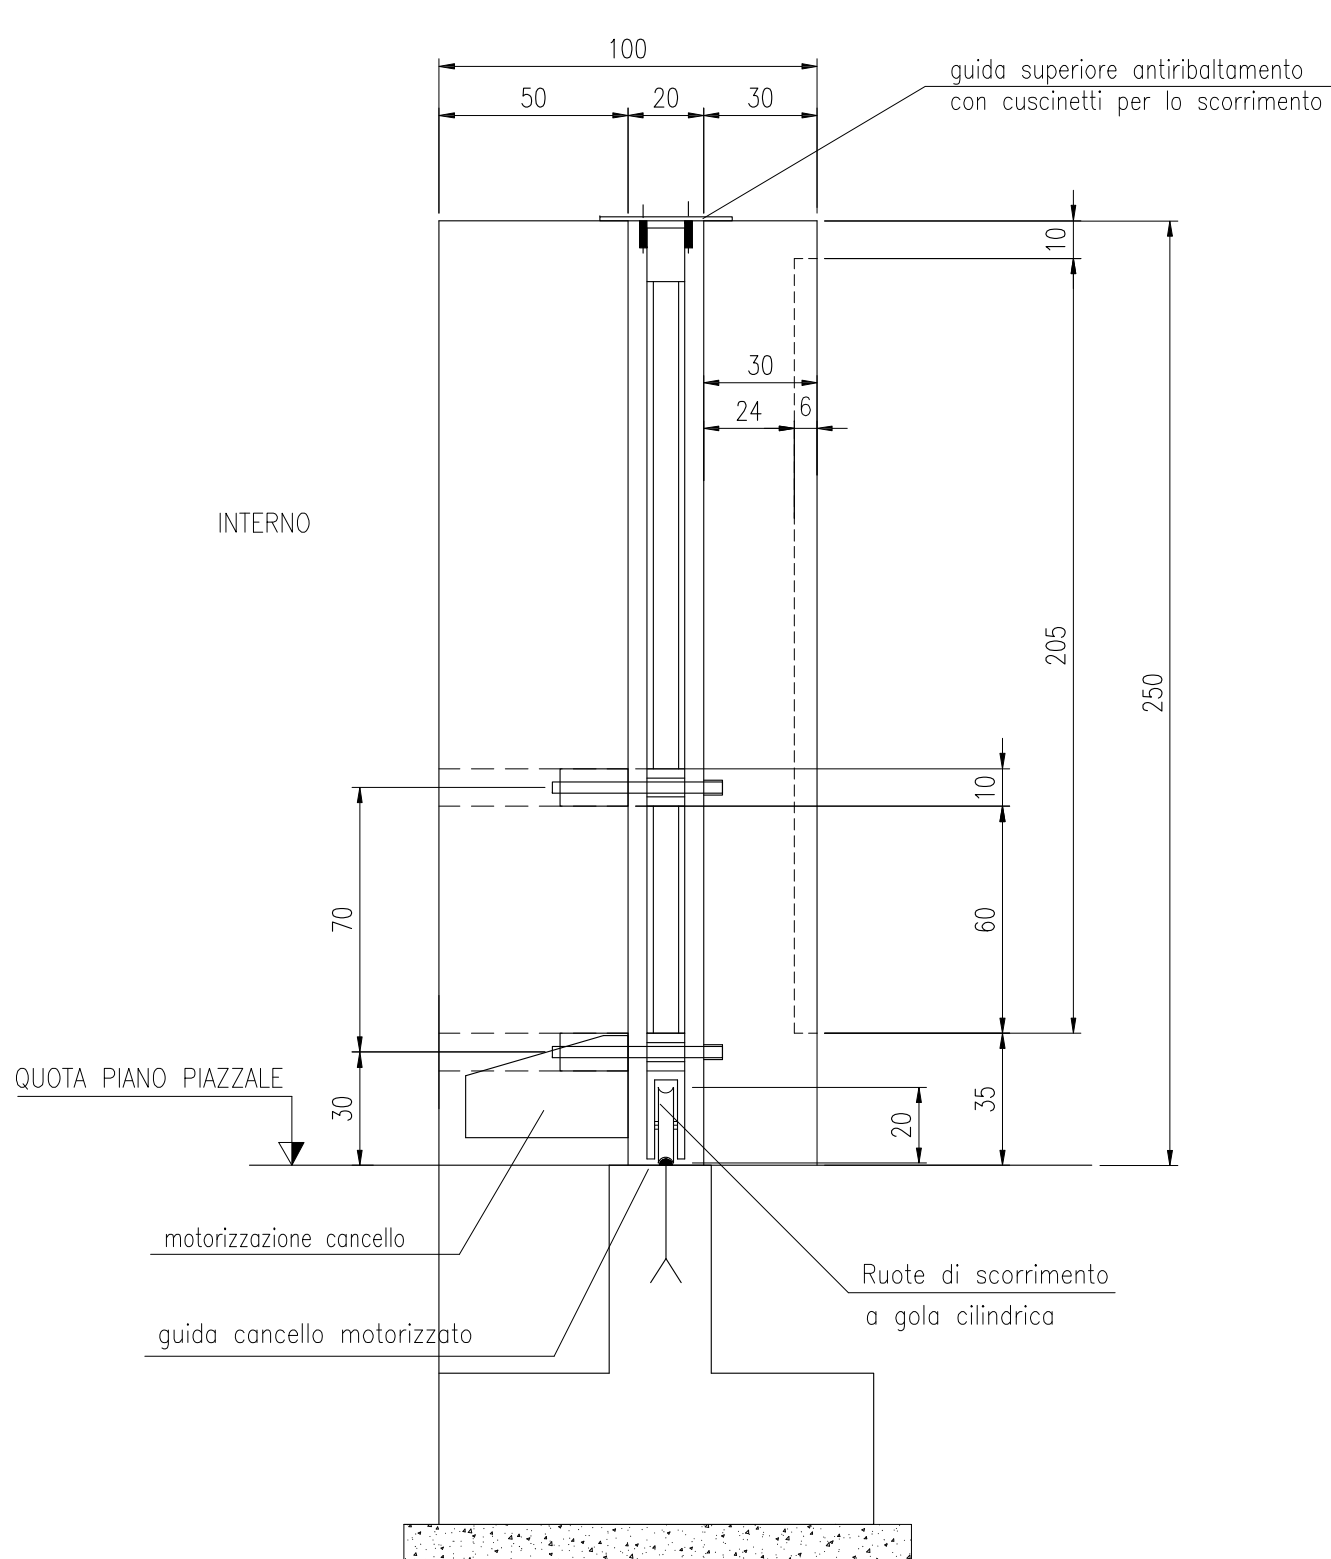

- TUTTA LA CARPENTERIA DEI CANCELLI DOVRA' ESSERE IN ACCIAIO Fe 430 ZINCATO A CALDO E VERNICIATO CON COLORE A SCELTA DELLA D.L.

- IL CANCELLO CARRARO SARÀ FORNITO, COMPLETO DI TUTTI GLI ACCESSORI DI MOVIMENTO E MANOVRA, NEL RISPETTO DELLE VIGENTI NORMATIVE DI SICUREZZA E ANTINFORTUNISTICA (escluso la motorizzazione a cura impiantisti)

- IL CANCELLO PEDONALE SARÀ FORNITO COMPLETO DI ELETTROSERRATURA CON MANIGLIE ED OGNI ALTRO ACCESSORIO DI MOVIMENTO E MANOVRA

- PREDISPORRE ATTACCHI PER MESSA A TERRA DEI CANCELLI E TUBI IN PVC PER CAVETTERIA OTOFONO, SISTEMA APERTURA/CHIUSURA E SICUREZZA

- I CANCELLI POTRANNO ESSERE ANCHE DI TIPO COMMERCIALE, PURCHÉ CON CARATTERISTICHE NON DIFFORMI DA QUELLE INDICATE NEL PRESENTE ELABORATO

- LA LOGICA DI APERTURA E CHIUSURA DOVRA' ESSERE COLLEGATA A SENSORI DI CHIUSURA E APERTURA DEI PISTONI PRIMA DI PERMETTERE IL MOVIMENTO DEL CANCELLO

- I PISTONI DOVRANNO AVERE ANCHE UN SBLOCCO MANUALE DI EMERGENZA

SPERONE: SPessore MINIMO E SPERdenza MINIMA dalle FONDAZIONI 100 mm (SE non diversamente INDICATO)

CLASSE DI RESISTENZA A COMPRESSIOnE C12/15 (ex Rck150) (UNI EN 206-1 UNI 11074)

CAlcESTRUZZO PER FONDAZIONI UNIPOLARI E TIPOLARI:

CLASSE DI RESISTENZA A COMPRESSIOnE C32/40 (ex Rck400) (UNI EN 206-1 UNI 11074)

CLASSE DI ESPOSIZIOnE ALLA CARBONATIZAZIOnE DA VALUTARE IN RAPPORTO ALLE CARATTERISTICHE DEL SITO DI INSTALLAZIOnE

CLASSE DI ESPOSIZIOnE AI CICLI GEL/DisGEL DA VALUTARE IN RAPPORTO ALLE CARATTERISTICHE DEL SITO DI INSTALLAZIOnE

CONTenUTO MAX. DI CLORURI: CI 0,2

DIMenSIOnE MAX. NOMInALE degli INerti 22 mm (UNI 9585:91)

CLASSE DI CONSISTENZA IN FASE DI GETTO: S4 (UNI 11074)

MAXIMO RAPPORTO A/C: 1/4 (UNI 11074)

CONTenUTO MINIMO DI CEMENTO 300 kg/m³ (UNI 11074)

ASSICURARE CONTROLLO DELLA QUALITA' ESeguENDO IL CONTROLLO DEI CORRIERI IN OPERA EN 1992-1-1 2005)

CONTROFFORTE NOMInALE 40 cm (UNI EN 1992-1-1 2005) ad ECCEZIOnE dell' LATO ESPOSTO A FUOCO CHE ASSUME 6 cm.

ASSICURARE CONTROLLO QUALITA' ESeguENDO IL CONTROLLO DEI CORRIERI IN OPERA (UNI EN 1992-1-1 2005)



LA MISURA delle STAFFE E' CALCOLATA SUL FILO ESTERNO del TONINO PEGATO.

LA FINITURA SUPERFICIALE delle FONDAZIONI (limitatamente alla superficie non interrata) DEVE ESSERE LISIA

ACCI PER C.A.:

ACCIAO ORDInARIO PER ARMATURE B450C (ex FeB440k) CONTROLLATI IN STABILIMENTO SOVRAPPOSIZIOnE FERRI: MINIMO 4% SE non diversamente INDICATO

SEZIONE C-C
(RECINZIONE ESTERNA)

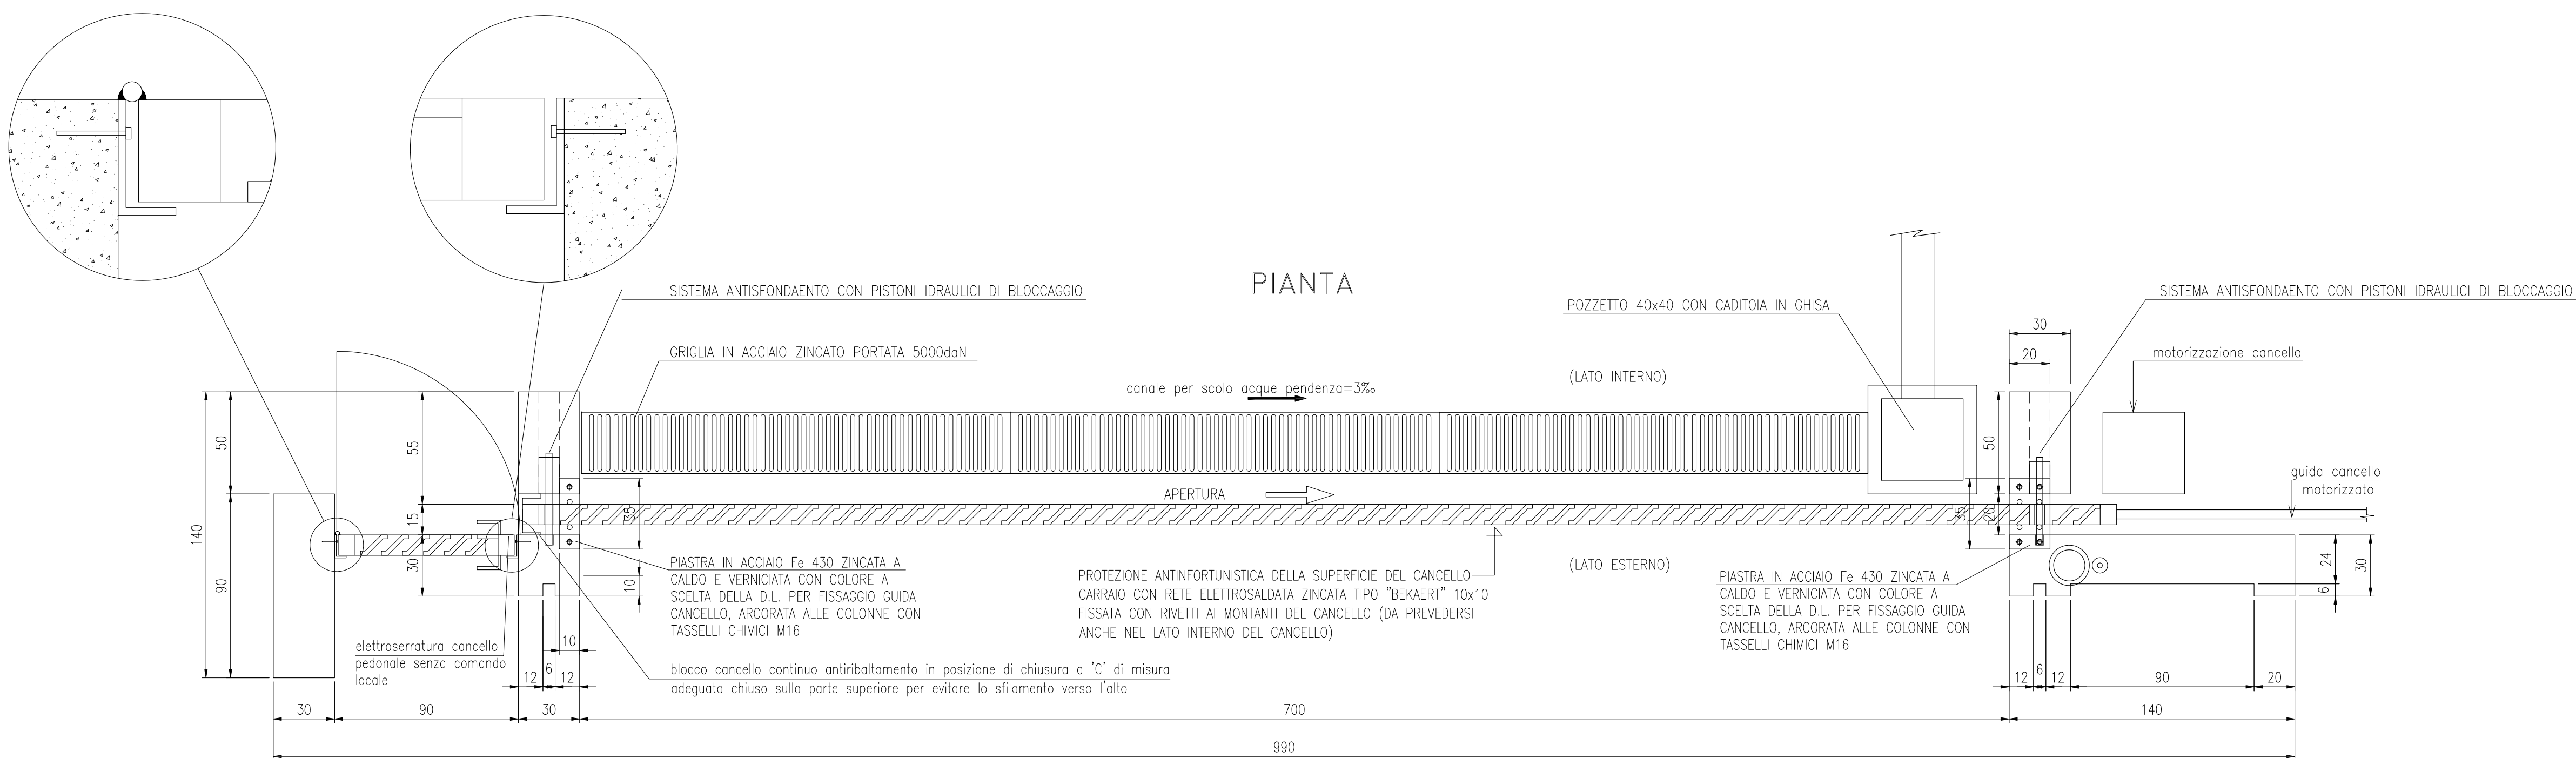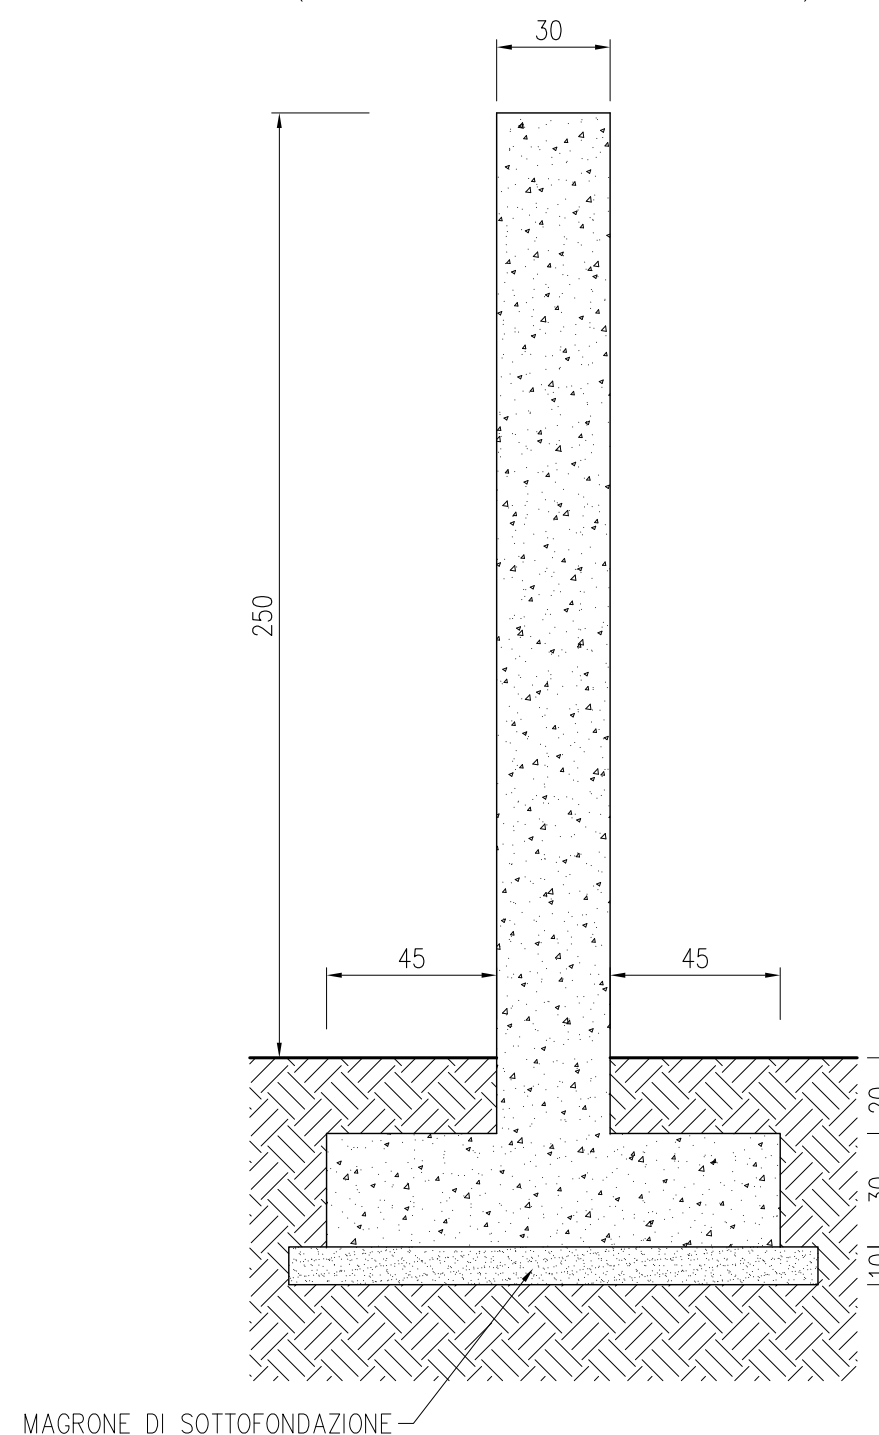

PIANTA

