


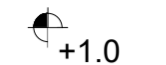
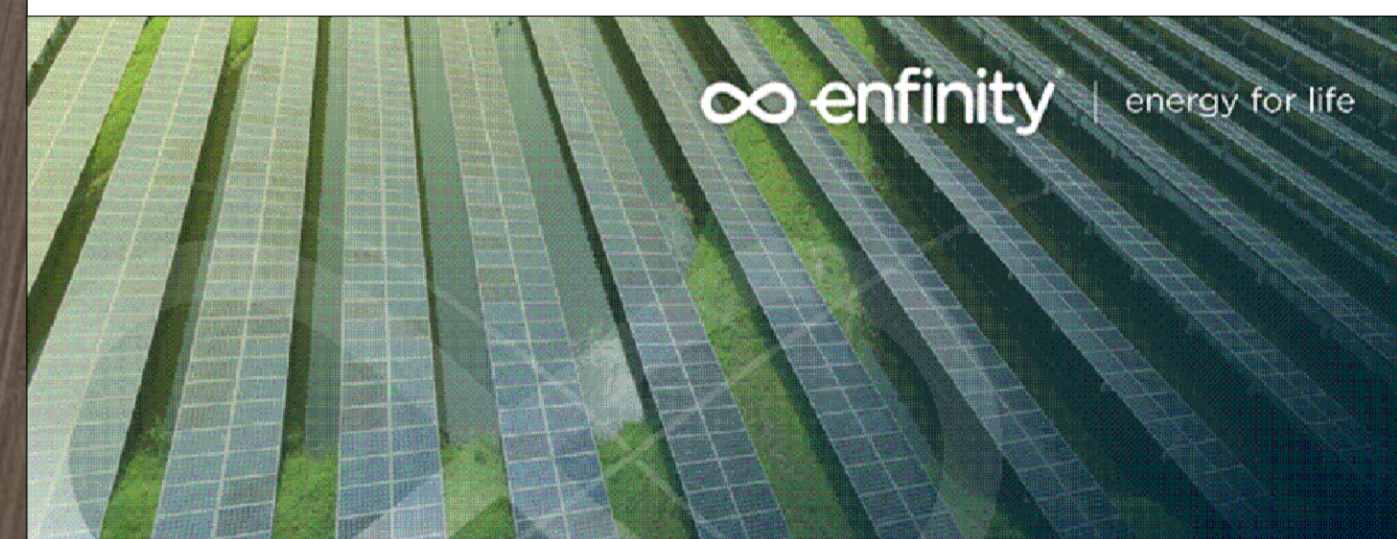


SE 380/132/36kV
PORTOMAGGIORE

STRADA ACCESSO
SE 380/132/36kV
PORTOMAGGIORE

LEGENDA

-  AREA STAZIONI ELETTRICHE
-  STRADA ACCESSO SE 380/132/36kV PORTOMAGGIORE
-  SEZIONI STRADALI
-  QUOTA ALTIMETRICA DEL TERRENO MSLM (STATO ATTUALE)



IMPIANTO FOTOVOLTAICO EG DANTE SRL
E OPERE CONNESSE
POTENZA IMPIANTO 19,01 MWp - COMUNE DI ARGENTA (FE)

Proponente
EG Dante S.R.L.
VIA DEI PELLEGRINI 22 - 20122 MILANO (MI) - P.IVA 11769750966 - PEC: egdante@pec.it

Progettazione
Ing. MATTEO BONO
Via per Rovato 29/C - 25030 Erbusco (BS)
tel.: 030.5281283 - e-mail: m.bono@starteng.it
PEC: startengineering@pec.it



Collaboratori
Ing. MARCO PASSERI
Via per Rovato 29/C - 25030 Erbusco (BS)
tel.: 030.5281283 - e-mail: m.passeri@starteng.it
PEC: startengineering@pec.it

Coordinamento progettuale
START ENGINEERING S.R.L.
Via per Rovato, 29/C - 25030 Erbusco (BS)
P.IVA 04166670986
e-mail: startengineering@pec.it

Titolo Elaborato
PLANIMETRIA E SEZIONI STRADA DI ACCESSO

LIVELLO PROGETTAZIONE	CODICE ELABORATO	FILENAME	FORMATO	DATA	SCALA
				20.1.2023	1:1000

Revisión	DATA	DESCRIZIONE	ESEGUITO	VERIFICATO	APPROVATO
B	20.1.2023	Revisione come da commenti Terna 099		013	093

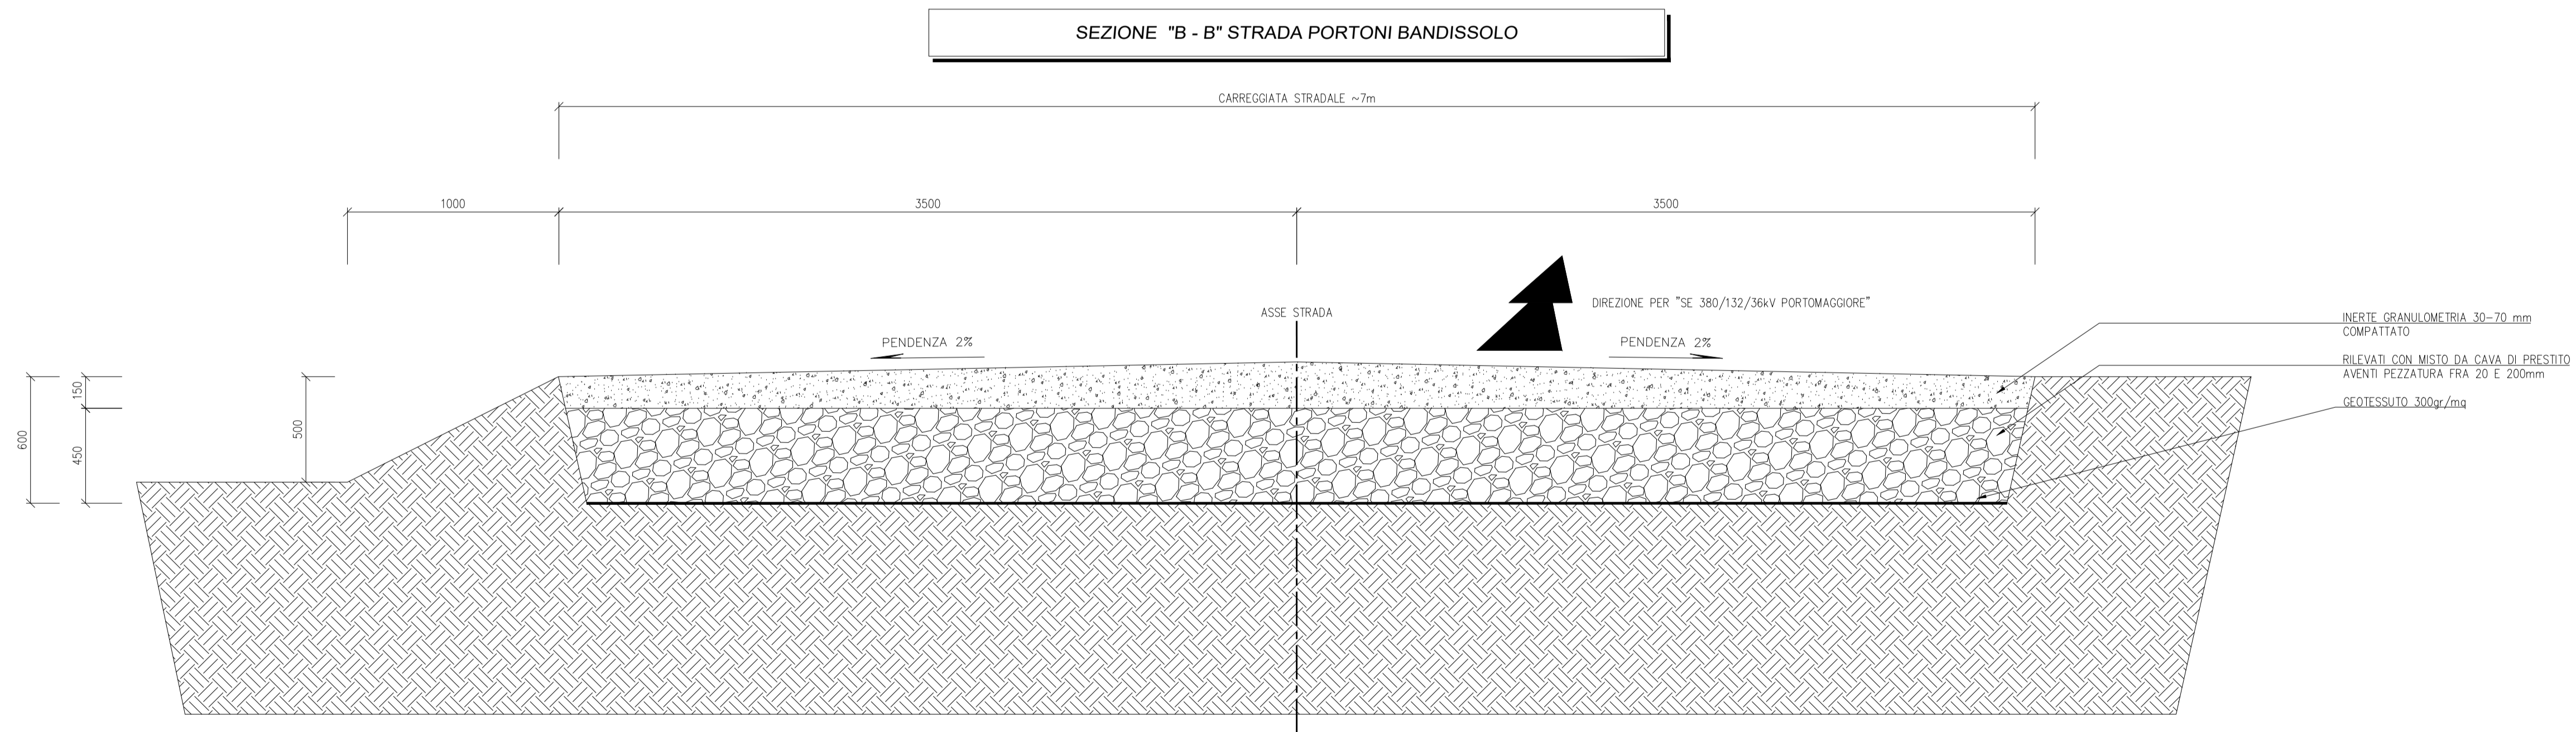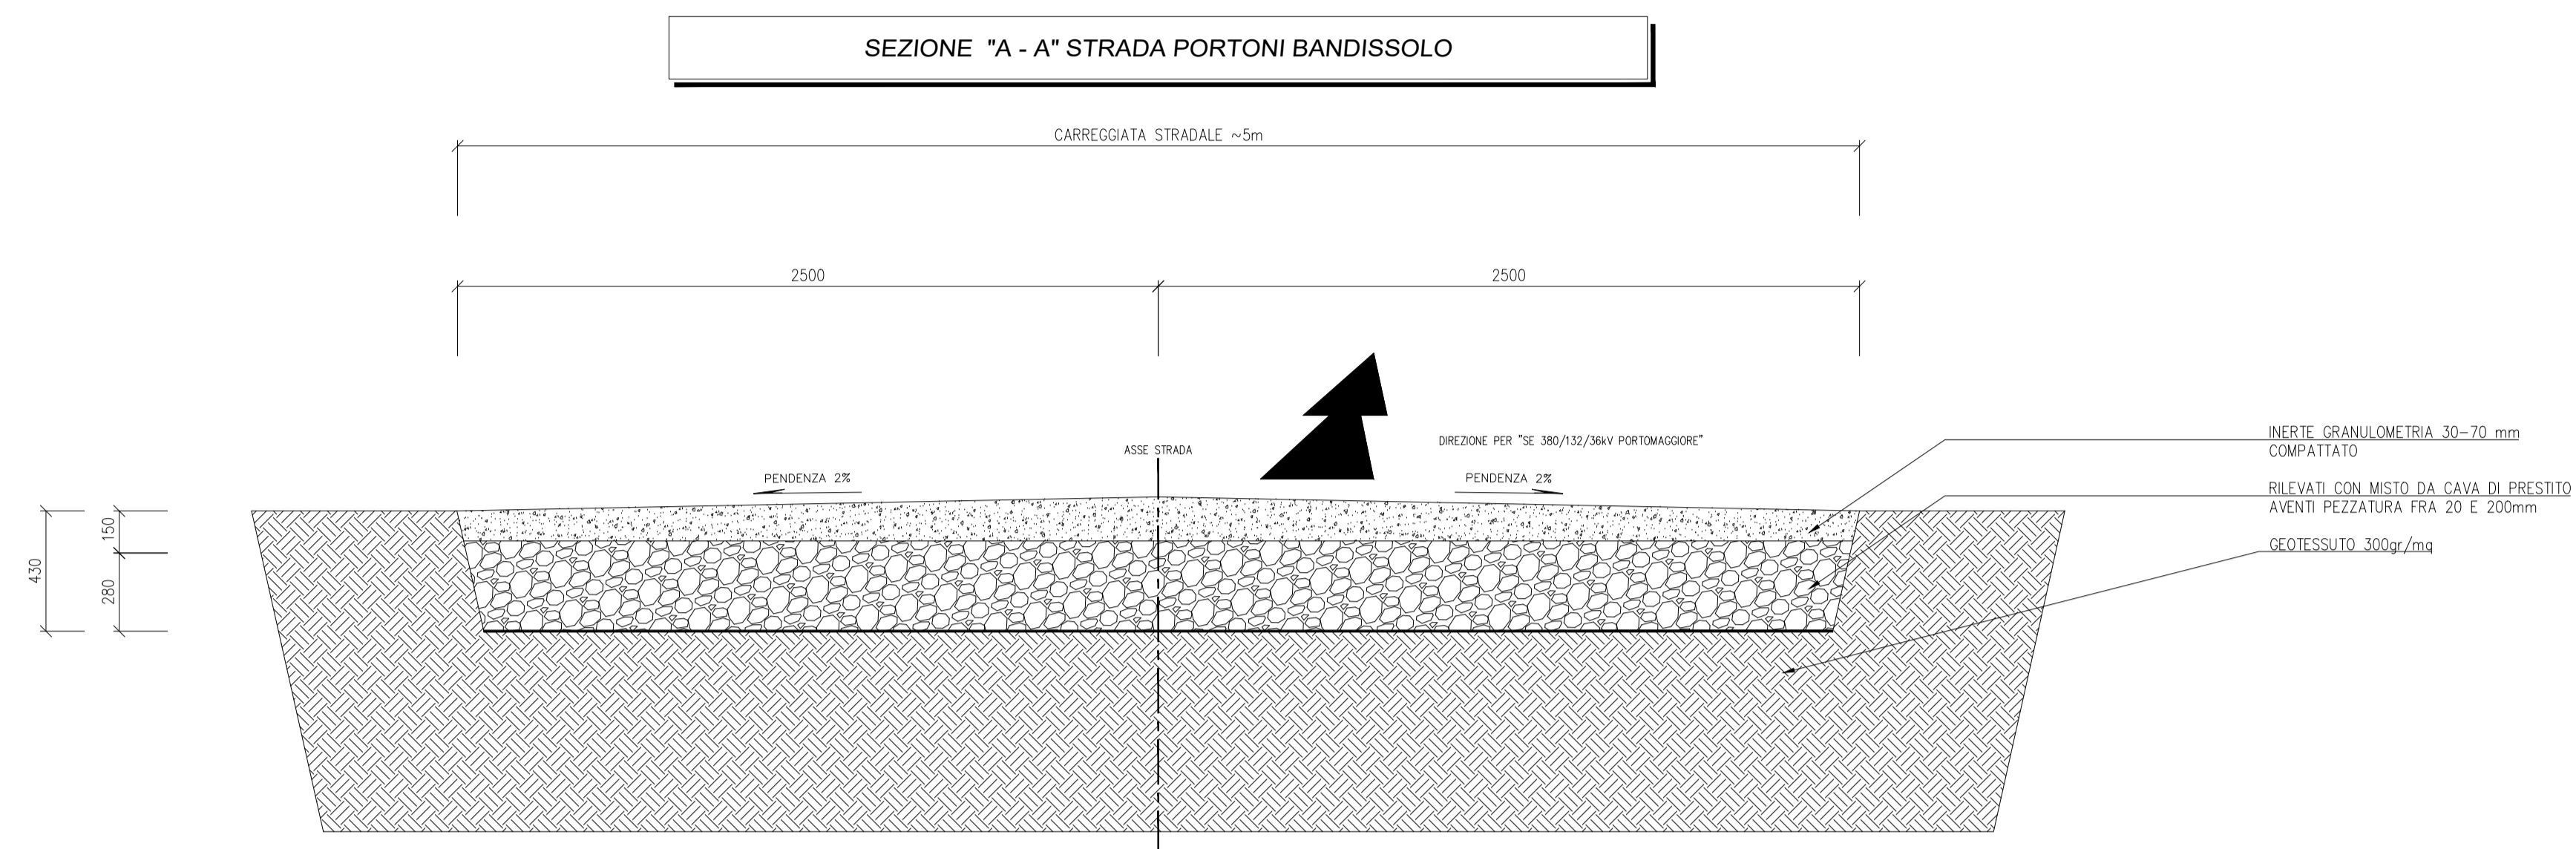

**IMPIANTO FOTOVOLTAICO EG DANTE SRL
 E OPERE CONNESSE
 POTENZA IMPIANTO 19,01 MWp - COMUNE DI ARGENTA (FE)**

Proponente

EG Dante S.R.L.
 VIA DEI PELLEGRINI 22 - 20122 MILANO (MI) - P.IVA 11769750966 - PEC: egdante@pec.it

Progettazione

Ing. MATTEO BONO
 Via per Rovato 29/C - 25030 Erbusco (BS)
 tel.: 030.5281283 - e-mail: m.bono@starteng.it
 PEC: startengineering@pec.it

Collaboratori

Ing. MARCO PASSERI
 Via per Rovato 29/C - 25030 Erbusco (BS)
 tel.: 030.5281283 - e-mail: m.passeri@starteng.it
 PEC: startengineering@pec.it

Coordinamento progettuale

START ENGINEERING S.R.L.
 Via per Rovato, 29/C - 25030 Erbusco (BS)
 P.IVA 04166670986
 e-mail: startengineering@pec.it

Titolo Elaborato

PLANIMETRIA E SEZIONI STRADA DI ACCESSO

LIVELLO PROGETTAZIONE	CODICE ELABORATO	FILENAME	FORMATO	DATA	SCALA
				20.1.2023	1:20

Revisioni



REV.	DATA	DESCRIZIONE	ESEGUITO	VERIFICATO	APPROVATO
B	20.1.2023	Revisione come da commenti Terna 099		013	093



Comune di
 PORTOMAGGIORE (FE)
 Regione EMILIA ROMAGNA



SEZIONE "C - C" STRADA IN C.A. DI ACCESSO SE 380/132/36kV PORTOMAGGIORE

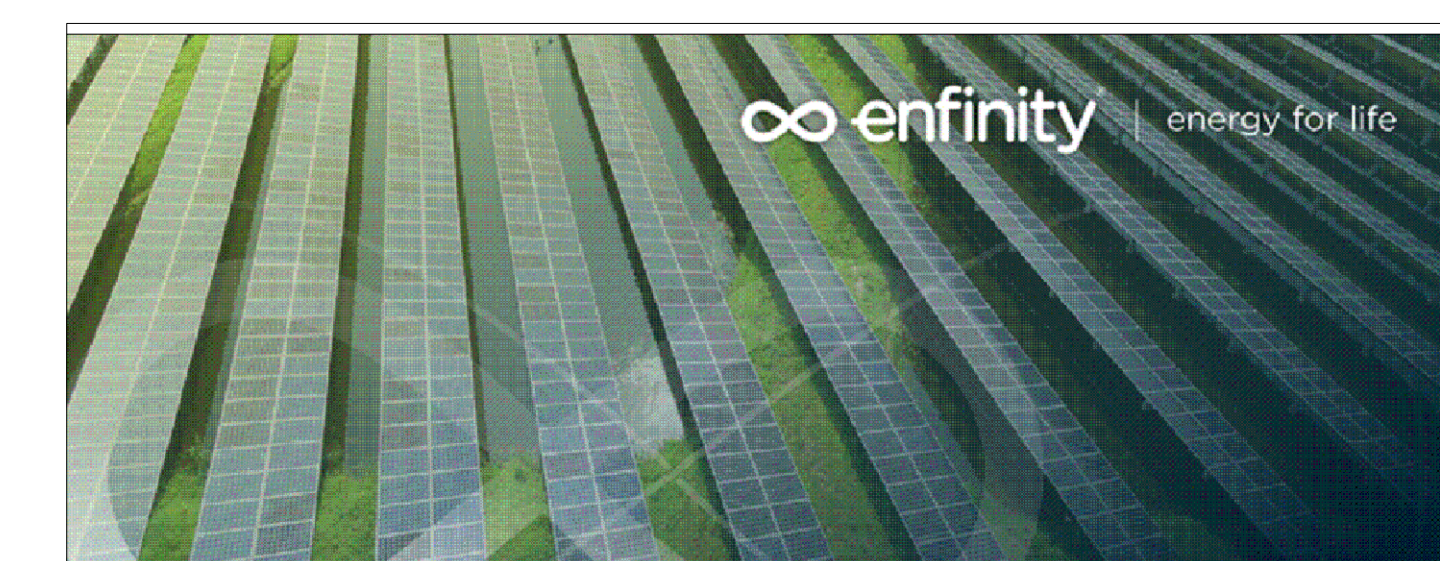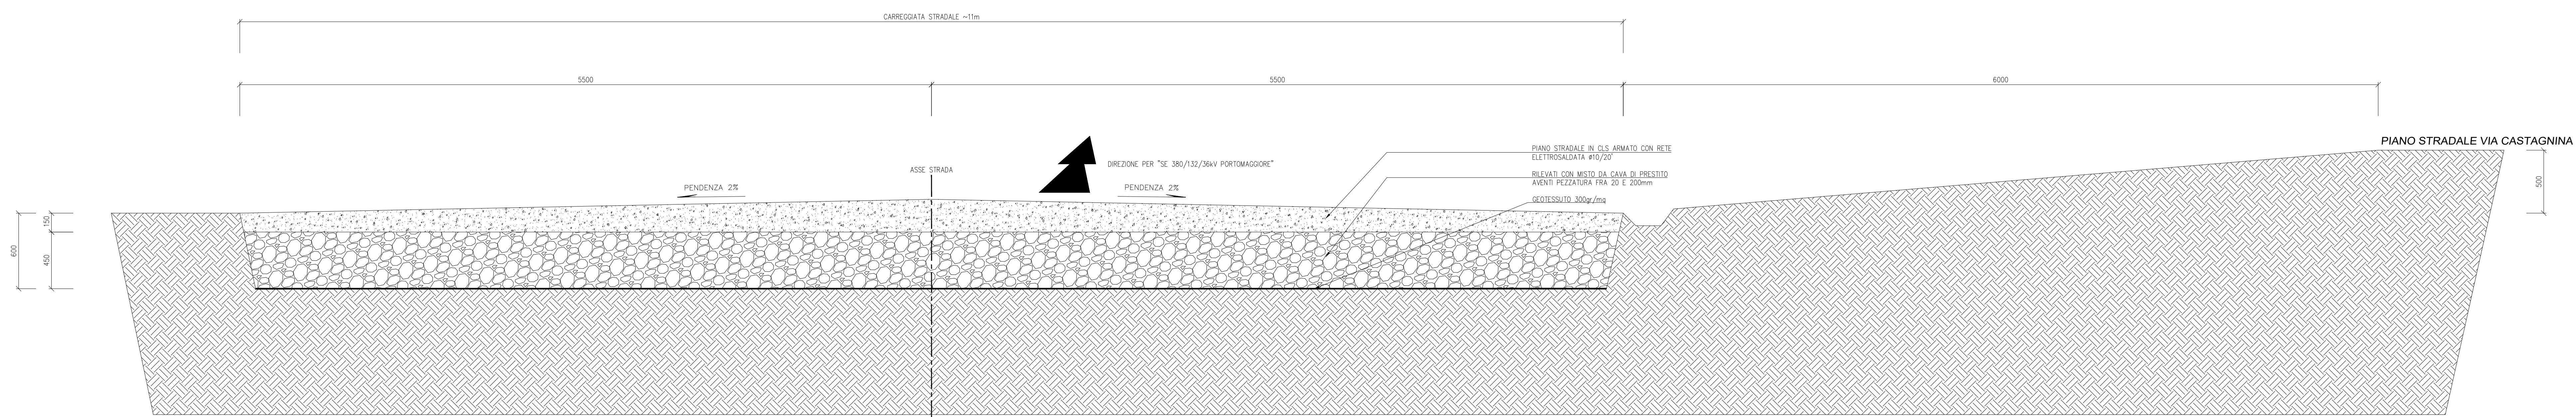

IMPIANTO FOTOVOLTAICO EG DANTE SRL
 E OPERE CONNESSE
 POTENZA IMPIANTO 19,01 MWp - COMUNE DI ARGENTA (FE)

Proponente
 EG Dante S.R.L.
 VIA DEI PELLEGRINI 22 - 20122 MILANO (MI) - P.IVA 1176750066 PEC: egdante@pec.it

Progettazione
 Ing. MATTEO BONO
 Via per Rovato 29/C - 25030 Erbusco (BS)
 tel.: 030.5281283 - e-mail: m.bono@starteng.it
 PEC: startengineering@pec.it

Collaboratori
 Ing. MARCO PASSERI
 Via per Rovato 29/C - 25030 Erbusco (BS)
 tel.: 030.5281283 - e-mail: m.passeri@starteng.it
 PEC: startengineering@pec.it

Coordinamento progettuale
 START ENGINEERING S.R.L.
 Via per Rovato, 29/C - 25030 Erbusco (BS)
 P.IVA 04166670986
 e-mail: startengineering@pec.it

Titolo Elaborato
 PLANIMETRIA E SEZIONI STRADA DI ACCESSO

LIVELLO PROGETTAZIONE	CODICE ELABORATO	FILENAME	FORMATO	DATA	SCALA
				20.1.2023	1:20

Revisioni

REV.	DATA	DESCRIZIONE	ESEGUITO	VERIFICATO	APPROVATO
B	20.1.2023	Revisione come da commenti Tema 099	099	013	093