

**IMPIANTO FOTOVOLTAICO EG DANTE SRL
E OPERE CONNESSE
POTENZA IMPIANTO 19,01 MWp - COMUNE DI ARGENTA (FE)**

Proponente

EG Dante S.R.L.
Via dei Pellegrini 22 · 20122 MILANO (MI) · P.IVA 11769750966 · PEC: egdante@pec.it

Progettazione

Ing. MATTEO BONO
Via per Rovato 29/C - 25030 Erbusco (BS)
tel.: 030.5281283 · e-mail: m.bono@starteng.it
PEC: startengineering@pec.it

Collaboratori

Ing. MARCO PASSERI
Via per Rovato 29/C - 25030 Erbusco (BS)
tel.: 030.5281283 · e-mail: m.passeri@starteng.it
PEC: startengineering@pec.it

Coordinamento progettuale

START ENGINEERING S.R.L.
Via per Rovato, 29/C - 25030 Erbusco (BS)
P.IVA 04166670986
e-mail: startengineering@pec.it

Titolo Elaborato

PROFILO ELETTRODOTTO 380 kV FERRARA FOCOMORTO - PORTOMAGGIORE


LIVELLO PROGETTAZIONE	CODICE ELABORATO	FILENAME	FORMATO DATA	SCALA
				27.1.2023 1:5000

Revisioni

REV.	DATA	DESCRIZIONE	ESEGUITO	VERIFICATO	APPROVATO
C	27.1.2023	Revisione come da commenti Tema 099		013	093



Comune di
PORTOMAGGIORE (FE)
Regione EMILIA ROMAGNA

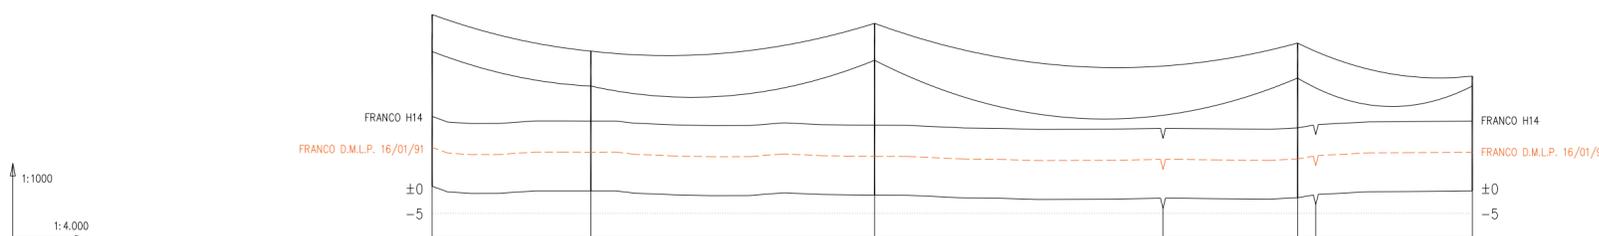

QUOTA TERRENO (mslm)	+0,43	-0,5	-1,4	-1,9	-0,5				
PROGRESSIVA (m)	-126,5	±0	227	458,5	566,3 581	706,3			
NUMERO SOSTEGNO	P65	P3A	P2A	P1A	PA				
TIPO E ALTEZZA SOSTEGNO (TOTALE) (m)	LV27 (34,4)	CA21 (28)	LV27 (34,4)	CA24 (31)	PORTALE 21 (23)				
ANGOLO DI DEVIAZIONE (4=Sx -Dx) (°)	±0'	126,5	+46'	227	±0'	339,3	±0'	140	+5'
CAMPATA MEDIA (Cm) (m)	262	-6,93	177	+5,1	283	-3,5	240	-1,6	70
COSTANTE ALTIMETRICA (K)	0,0636	1504	-0,0772	1451	0,0328	1451	0,0011	504	-0,0114
PARAMETRO (MF) (m)									
ARMAMENTO CONDUTTORE (FUNI DI GUARDIA)	VSS (212)	AT/AT (215/215)		VSS (212)			AT/AD (215/215)		AD (217)
CONDUTTORE (FUNI DI GUARDIA)	ACSR 31,5 TRINATO (Acc 11,5)	ACSR 31,5 TRINATO (2xOPGW 17,9)		ACSR 31,5 TRINATO (2xOPGW 17,9)			AAC 41,1 BINATO (OPGW 17,9)		
TIPO TERRENO	SEMINATIVO								
COMUNE (PROVINCIA)	PORTOMAGGIORE (FE)								
ATTRAVERSAMENTI E NOTE	PIS (ESISTENTE) LINEA AEREA AT 380kV FERRARA FOCOMORTO - RAVENNA CANALA		FOSSO		FOSSO		SE 380/132/36kV PORTOMAGGIORE		
CATENARIA DEL CONDUTTORE RAPPRESENTATA IN CONDIZIONE MFB									
CATENARIA DELLA FUNE DI GUARDIA RAPPRESENTATA IN CONDIZIONE MPB									